

608942-4

חוק התכנון והבנייה, התשכ"ה - 1965
תכנית מפורטת


**מגורים במגרש מס' 353A
 ברח' האז גיאורג 9,
 שכונת רמות, באר שבע**

נספח בינוי מנחה המחייב לגבי מיקום החומות

מחזור	באר שבע
מרחב תכנון מקומי	באר שבע
רשות מקומית	באר שבע
ישוב	באר שבע
תאריך	08.06.2015
שם חתרשים	קנים
נספח בינוי	1250
תרשים נוסף	-
תרשים נוסף	-

סמות וזתימות:

מגיש הנספח	שם:	מנדל אליק	זתימה:
	כתובת:	האז גיאורג 9	
מגיש הנספח	טלפון:	08-6490273	זתימה:
	שם:	מנדל סוניה	
עורך	שם:	סבטלנה כצולסון אדריכלית	זתימה:
	כתובת:	זיים גרינברג 19/5, בי"ש	
גורם מאשר	טלפון:	054-4530016	זתימה:
	דוא"ל:	katsnelson.arch@gmail.com	
	טלפון:	072-2578888	תאריך:
	שם:		זתימה:
	תאריך:		

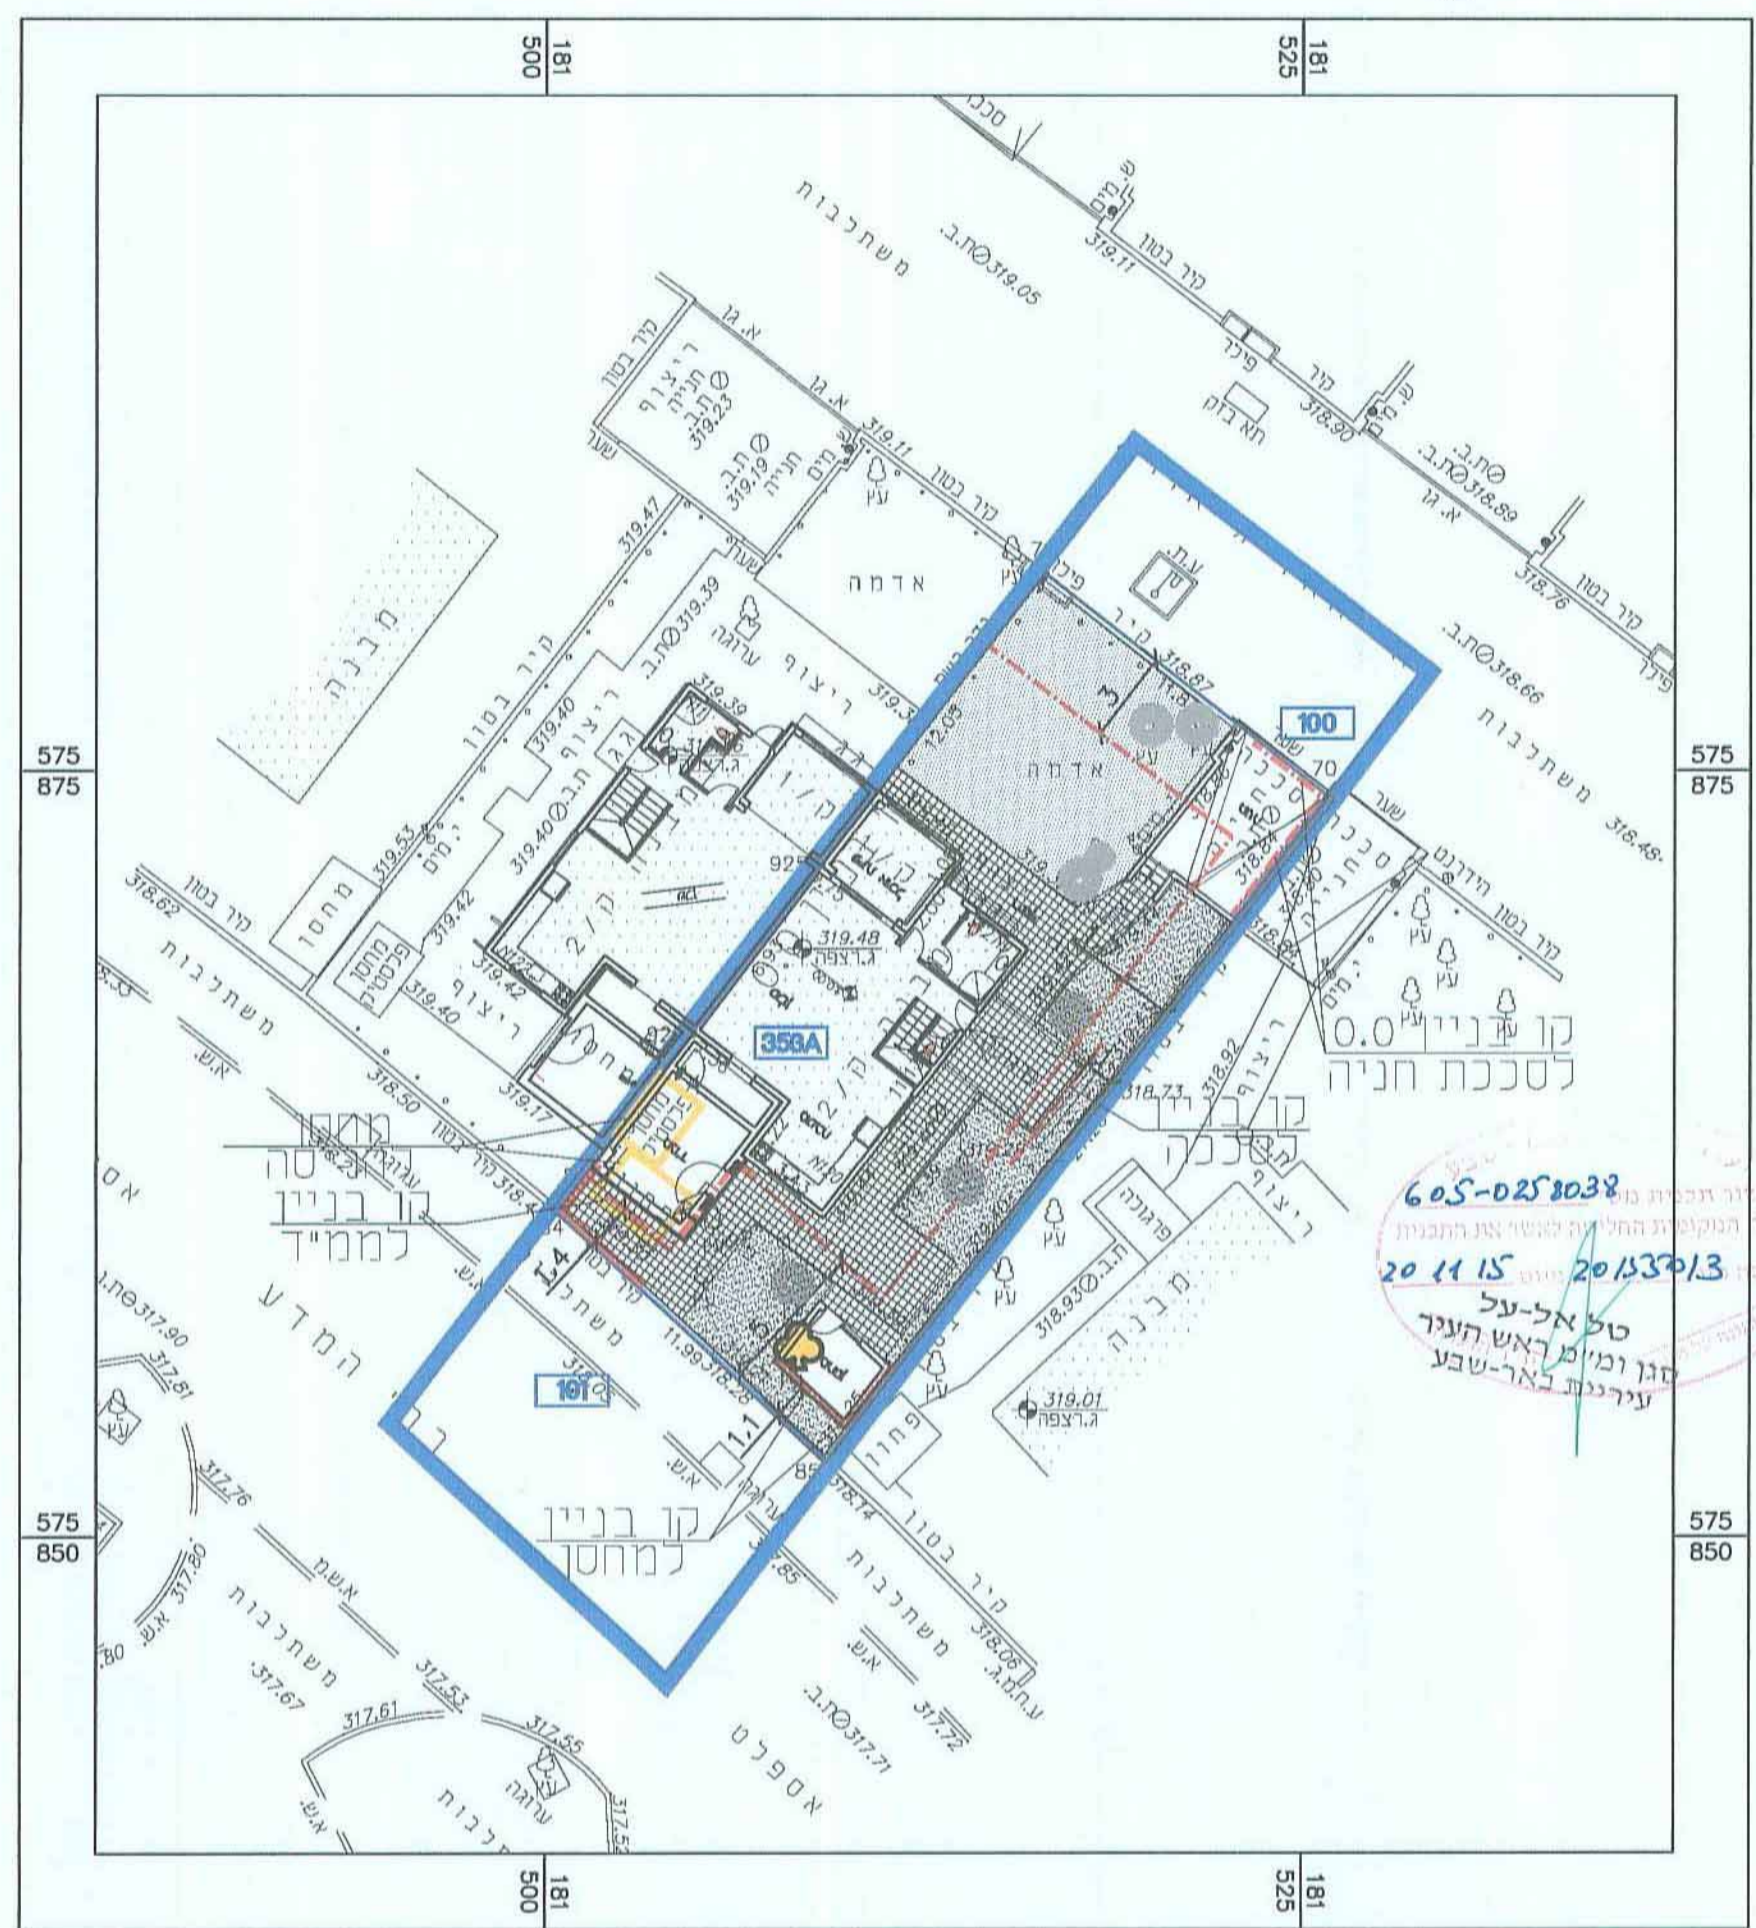

605-0258038
 2013/13
 20 11 15
 טל אל על
 זון ומי"מ ראש העיר
 עירינת באר-שבע

מקרא

- גבול תכנית
- תוספת בניה
- קו בנין
- גבול חא שח ומספרו
- בנין קיים
- מס' חדר
- קו בנין
- רוחב חדר
- עץ להעתקה

זתימת השכנים הגובלים במגרש מס' 353A ברח' האז גיאורג 9, שכונת רמות, באר שבע. לחתומים משה אין התנגדות לתכנית זו.

שם ושם משפחה	ת.ז.	כתובת	טל.	זתימה
רון מרדכי	42478131	האז גיאורג 7	08-6490274	
רון ענת	64681315			
כהן איילה	54940036	האז גיאורג 11	08-6490270	
כהן מאיר	51692069			

