

תוכנית מס' 618-0249128
 נספח בינוי מנחה
 מגרש 212, שכונה 29 רהט
 ק.מ. 1:250
 עורך התוכנית: אדר' יוסף אבו ג'בר
 תאריך: אפריל 2015



לשכת התכנון המחוזית
 מחוז דרום
 18-06-18
 נתקבל

יוסף אבו-ג'בר
 אדריכל
 104941

מינהל התכנון - מחוז דרום
 חוק התכנון והבנייה
 אישור תוכנית מס' 618-0249128
 תעודת התוכנית מס' 915/16
 15/06/2015
 18-06-18
 משרד התכנון והבנייה
 מנהל מחוז דרום



- מקרא**
- גבול התוכנית
 - קווי בנין
 - גבול מגרש
 - מבנה קיים
 - להריסה
 - רצוף
 - גיטון
 - מס' תא שטח 212
 - מס' גוש 100593
 - חלקה 11
 - מספר הדרך 2, קווי בנין 5, רוחב דרך 12

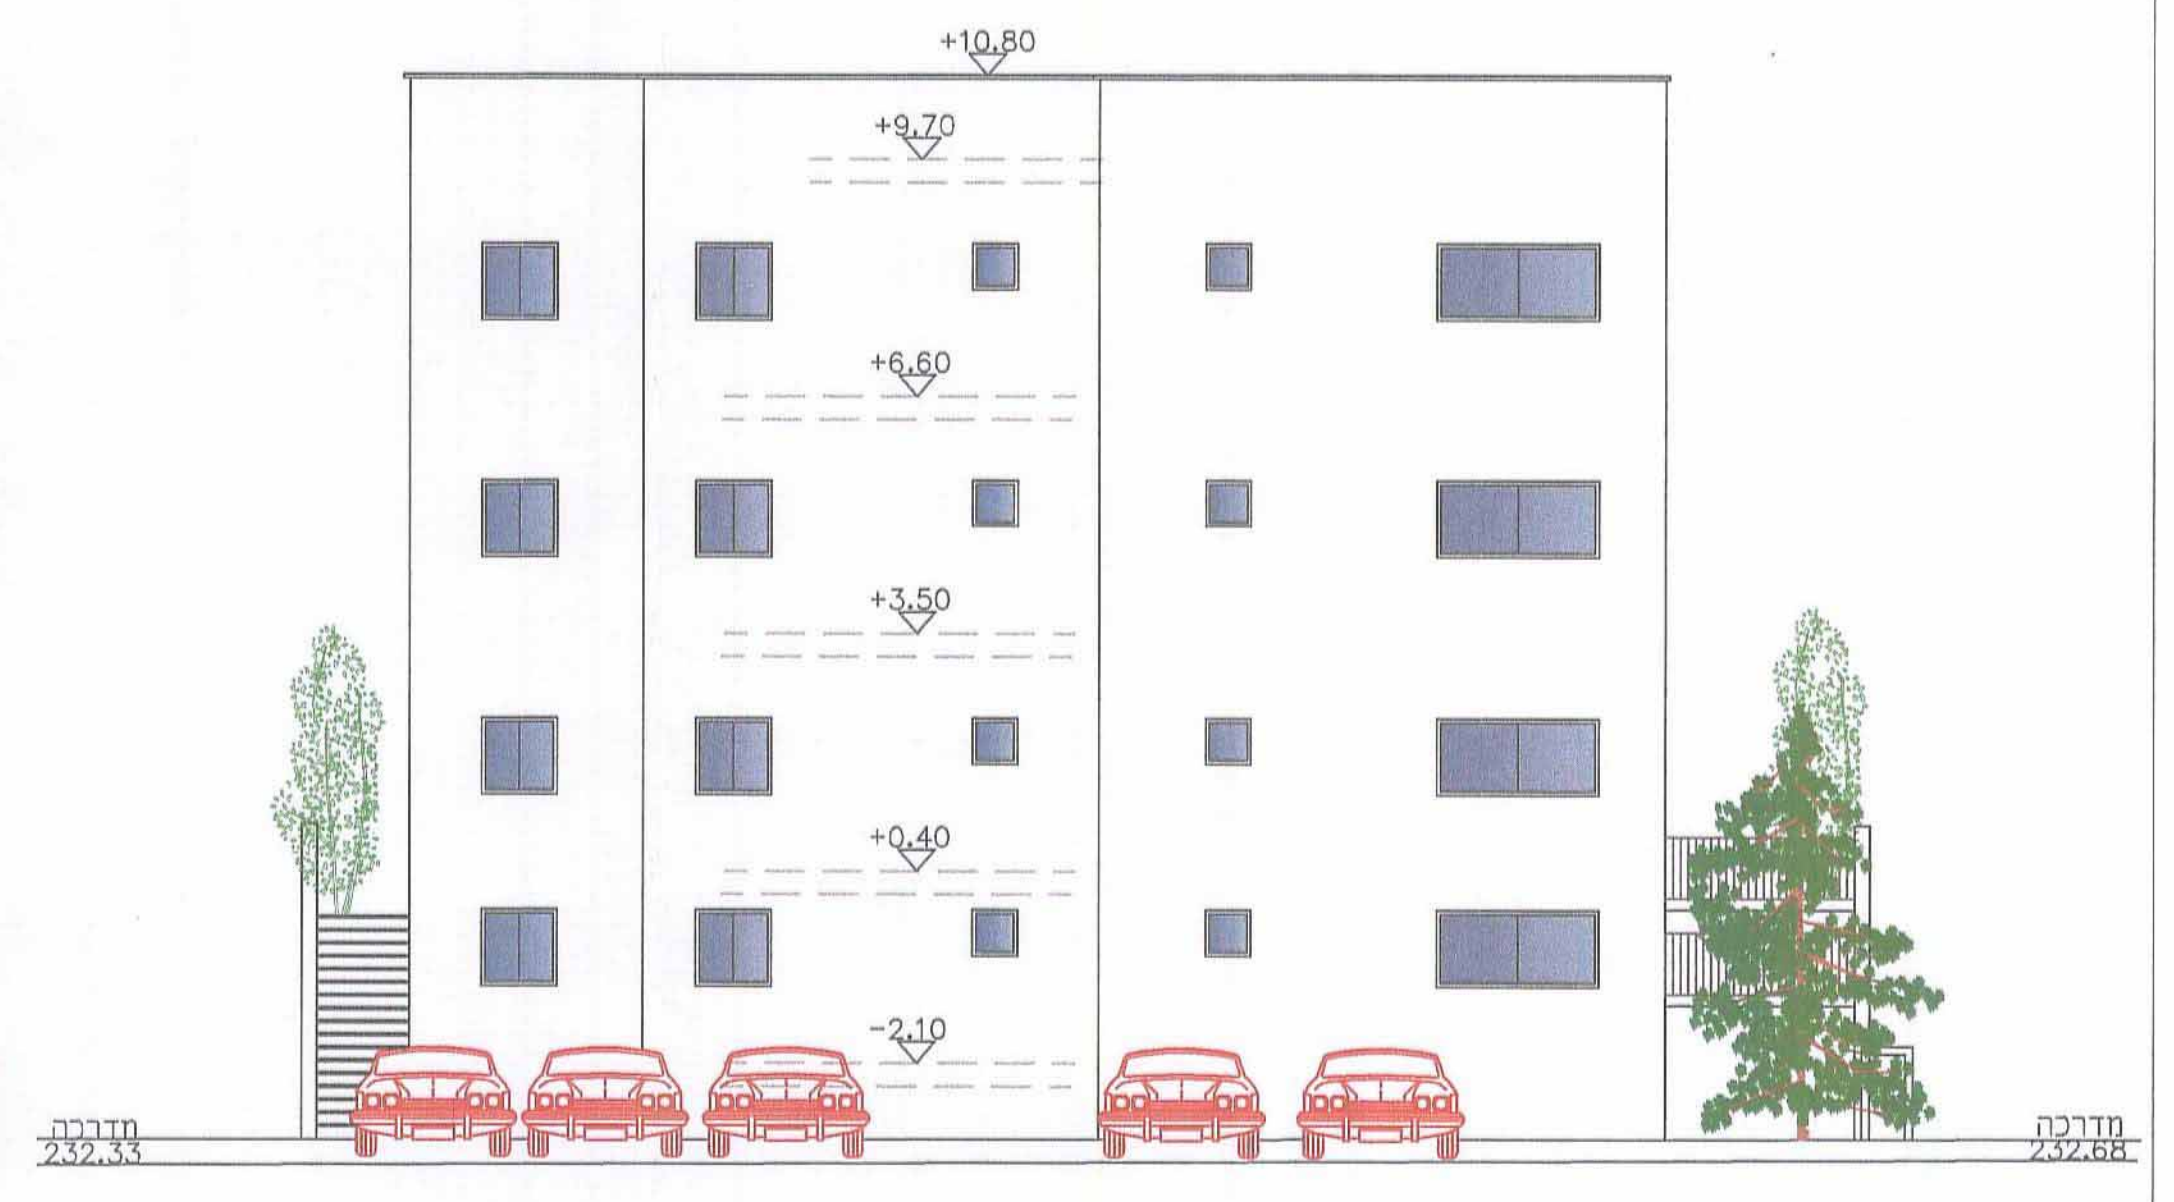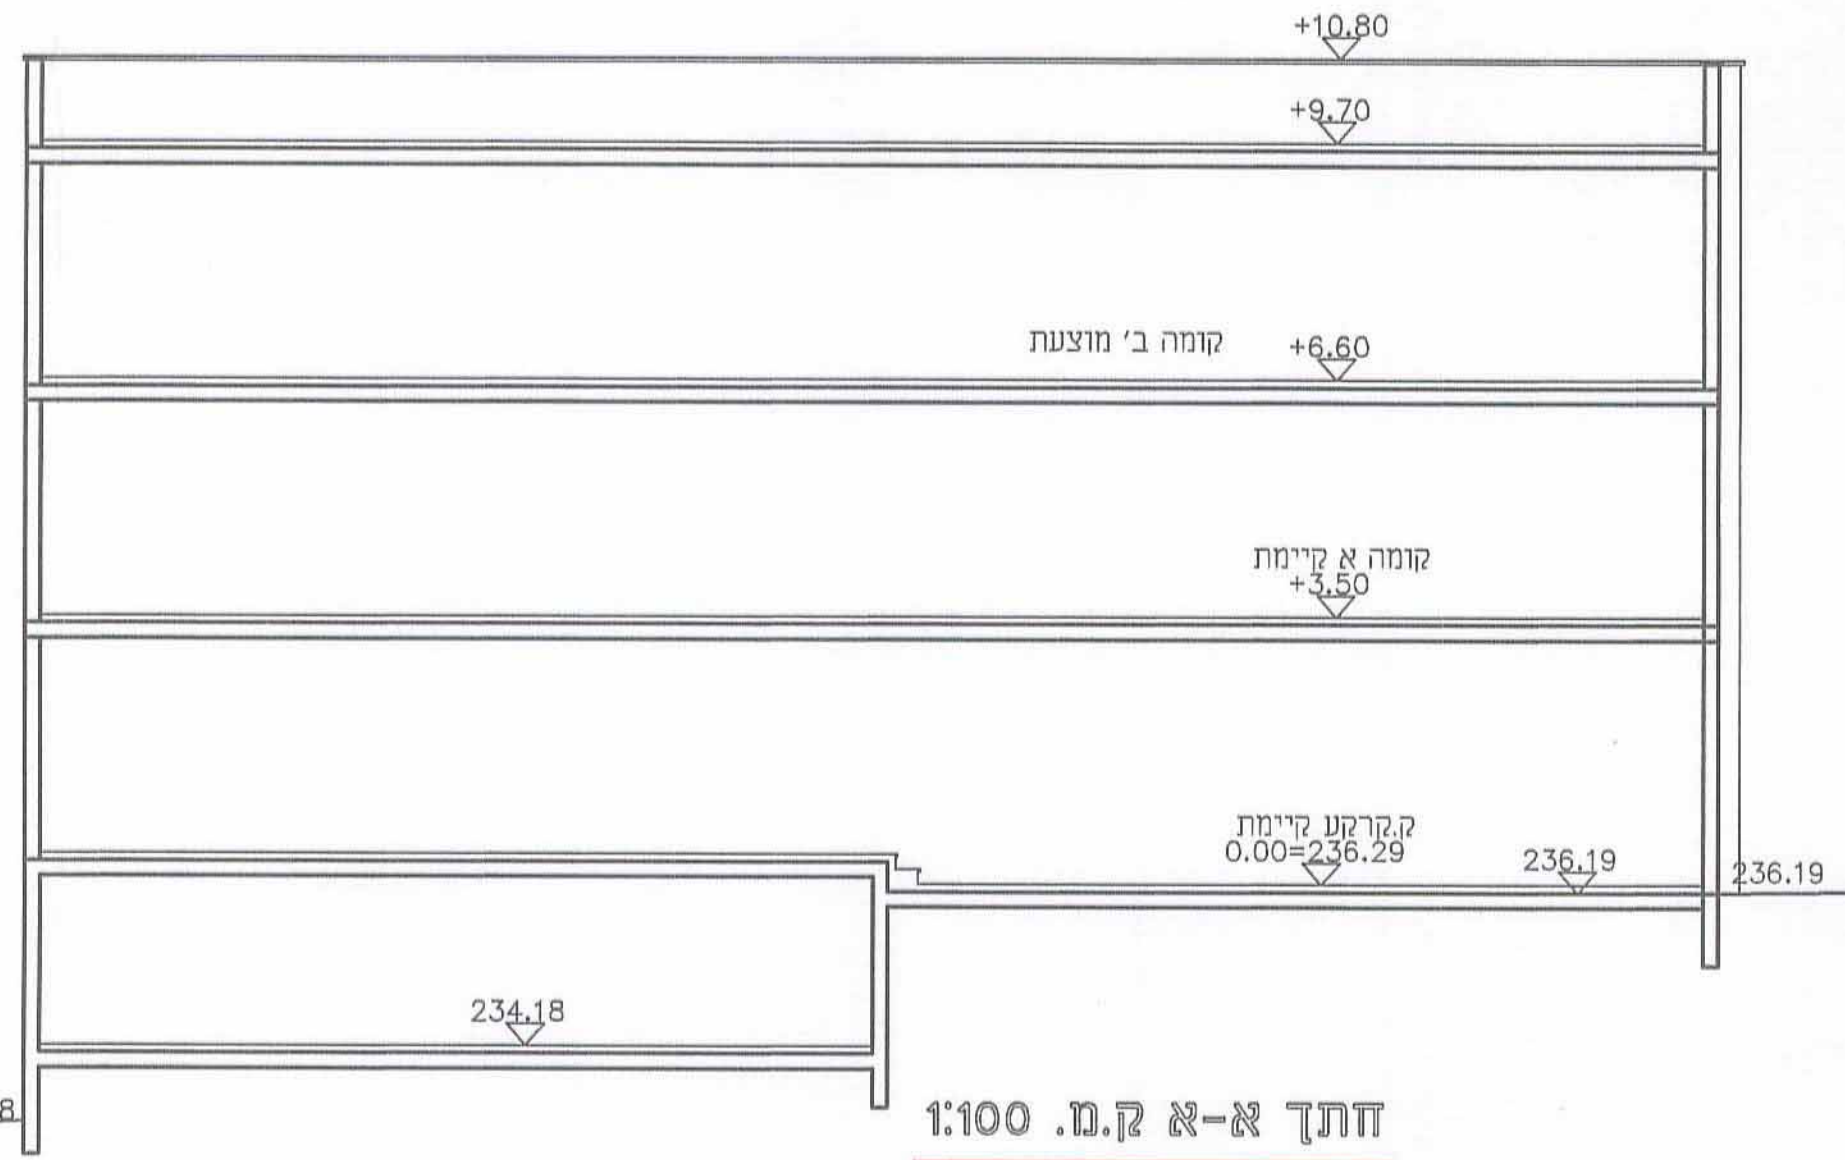

חזית 1-2 ק.מ. 1:100

