


לשכת התכנון המרחבית
מחוז דרום
10-10-2016
נתקבל

60996674

נספח בינוי מנהר לתוכנית: 618-0168146
מגרש 39, שכונה 7, רהט
ק.מ. 1:250
עורך התוכנית: אדרי' יוסף אבו ג'בר
תארי: פברואר 2016


סוף אמיליה
10/02/2016

מינהל התכנון - מחוז דרום
618-0168146
אישור תוכנית ע"י מינהל התכנון המרחבית, תשפ"ו
הועדה המקומית לתכנון ולבניה החליטה
כאשר את התוכנית
ביום 10/02/2016
בכותרת: תוכנית ע"פ מס' 618-0168146
למגורי מגורים נספח בינוי מנהר
מנהל מינהל התכנון יוסף אדרי' המרחבית

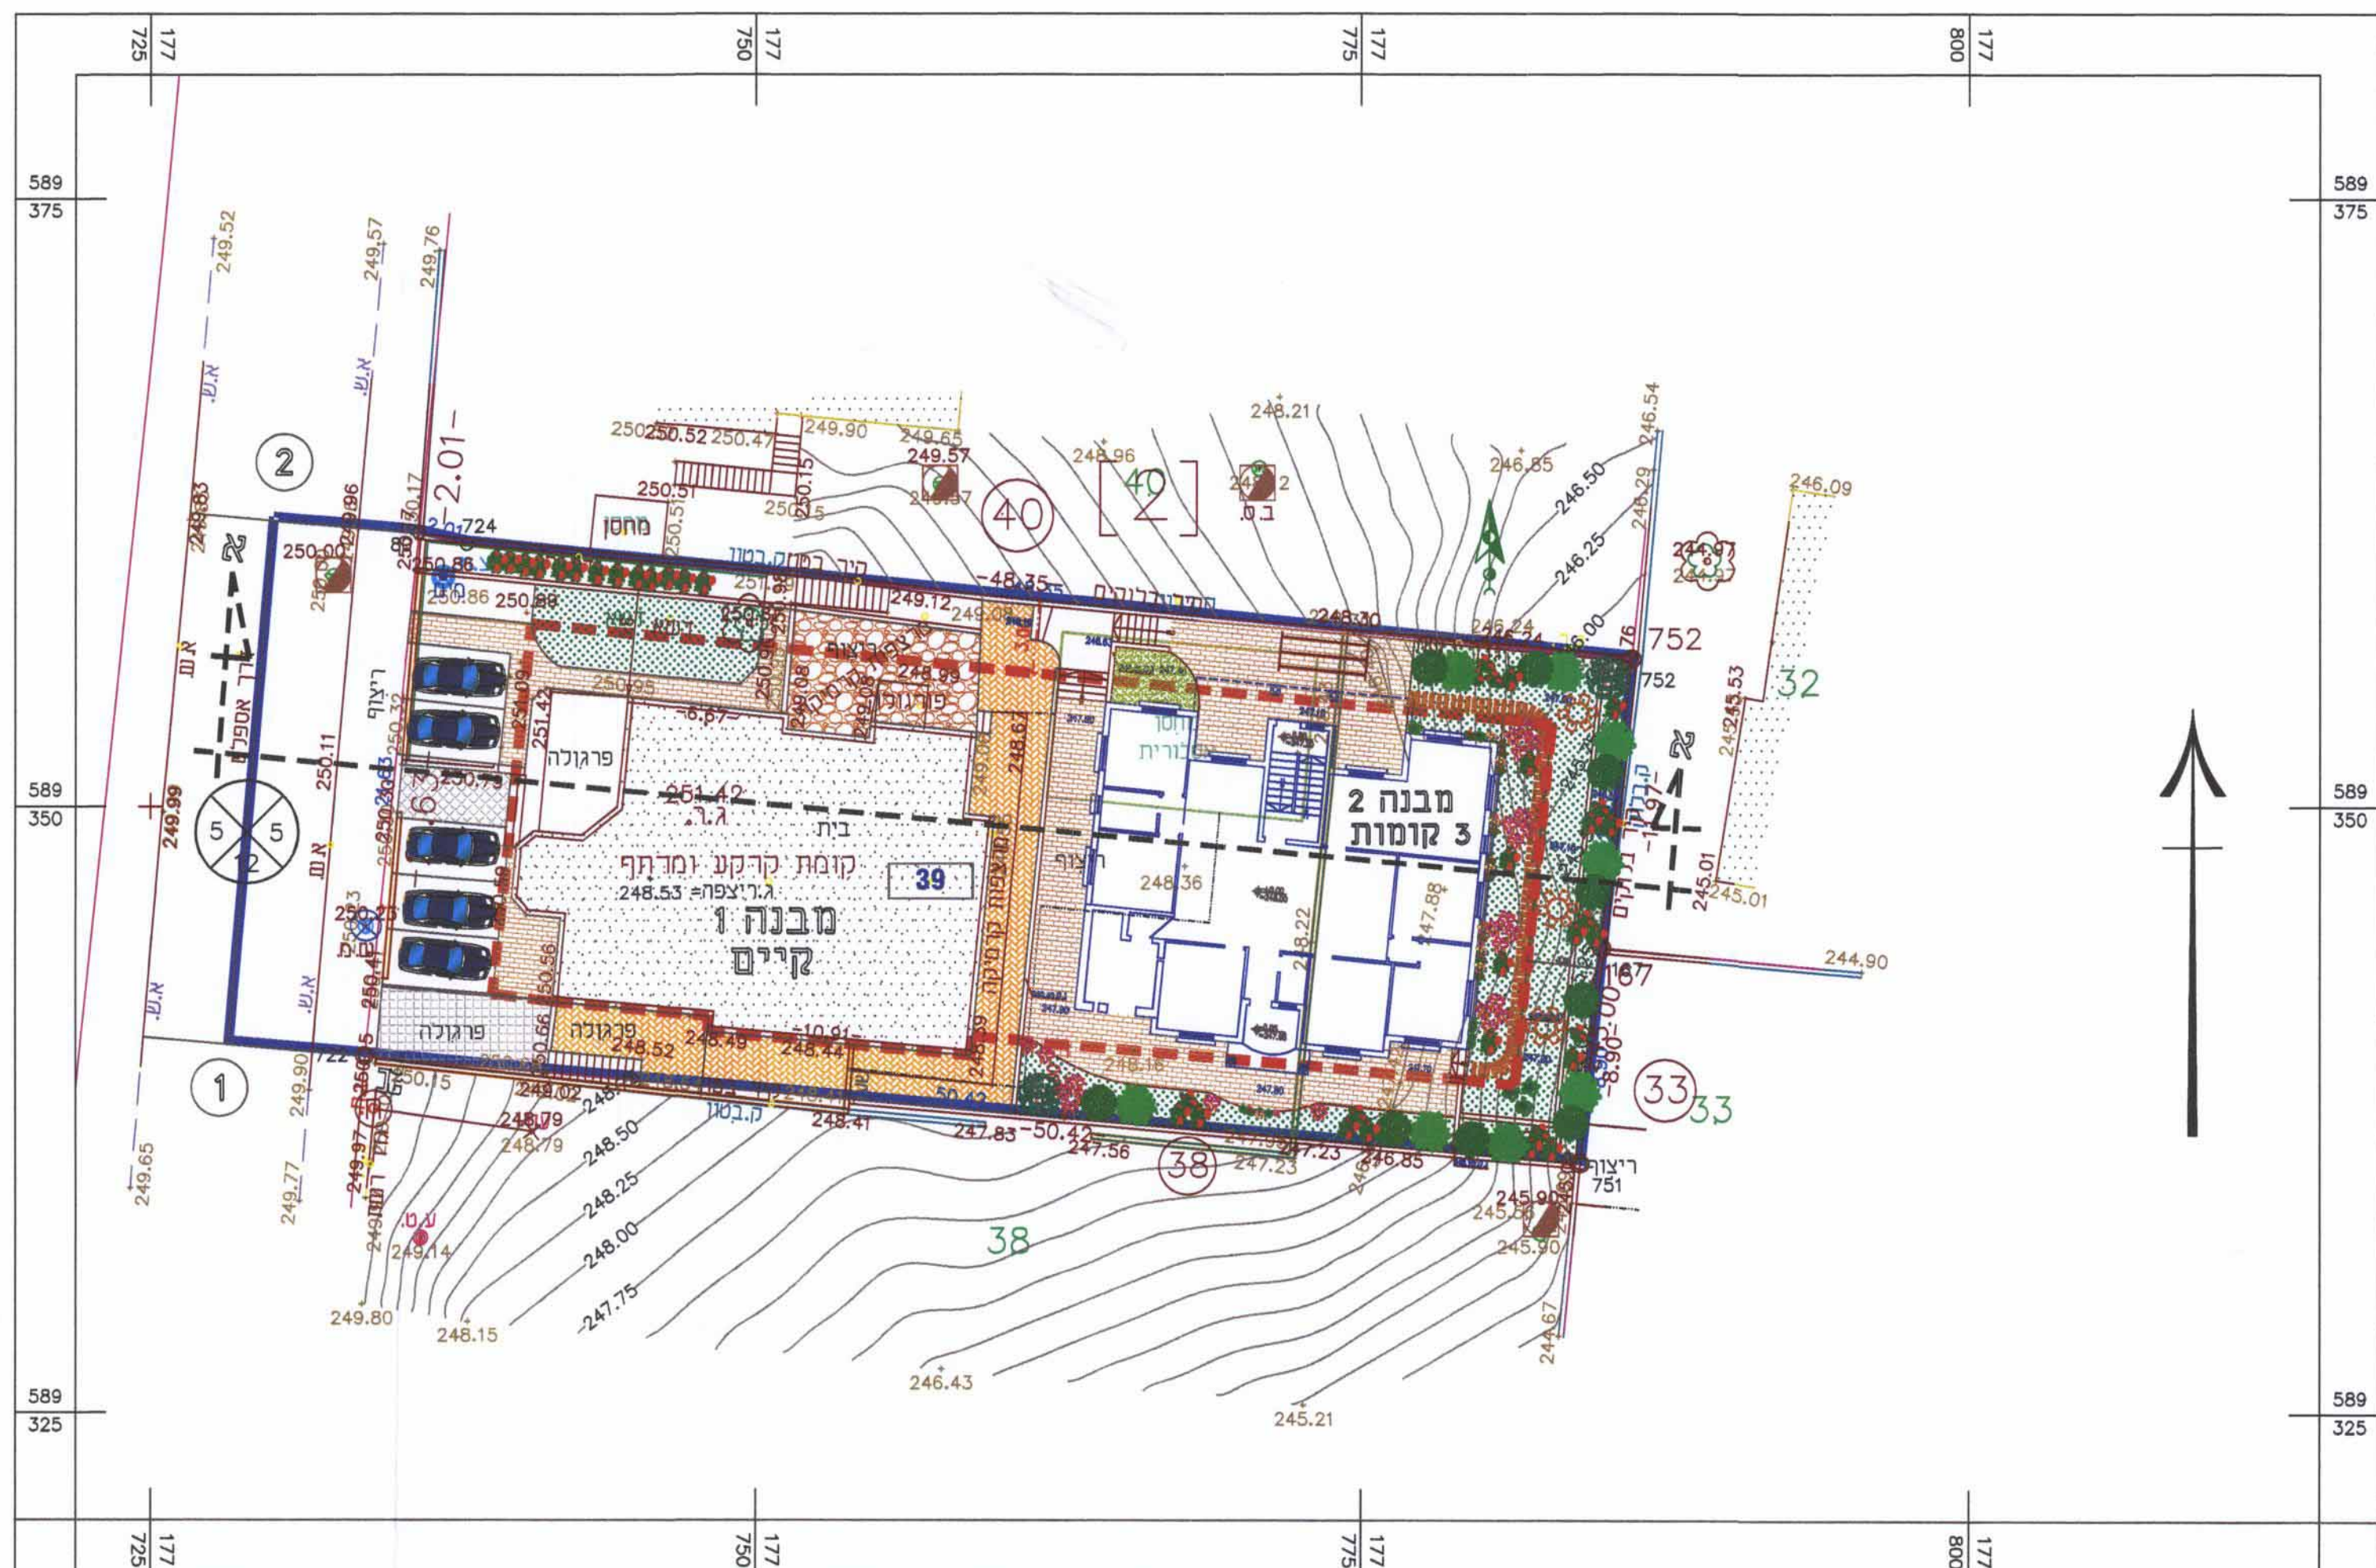


מקרא

	מבנה מוצע		גבול התכנית
	להריסה		קווי בנין
	מס' תא שטח		גבול מגרש
	מס' גוש		מבנה קיים
	זולגה		מספר הדרך
			קווי בנין
			רוחב הדרך

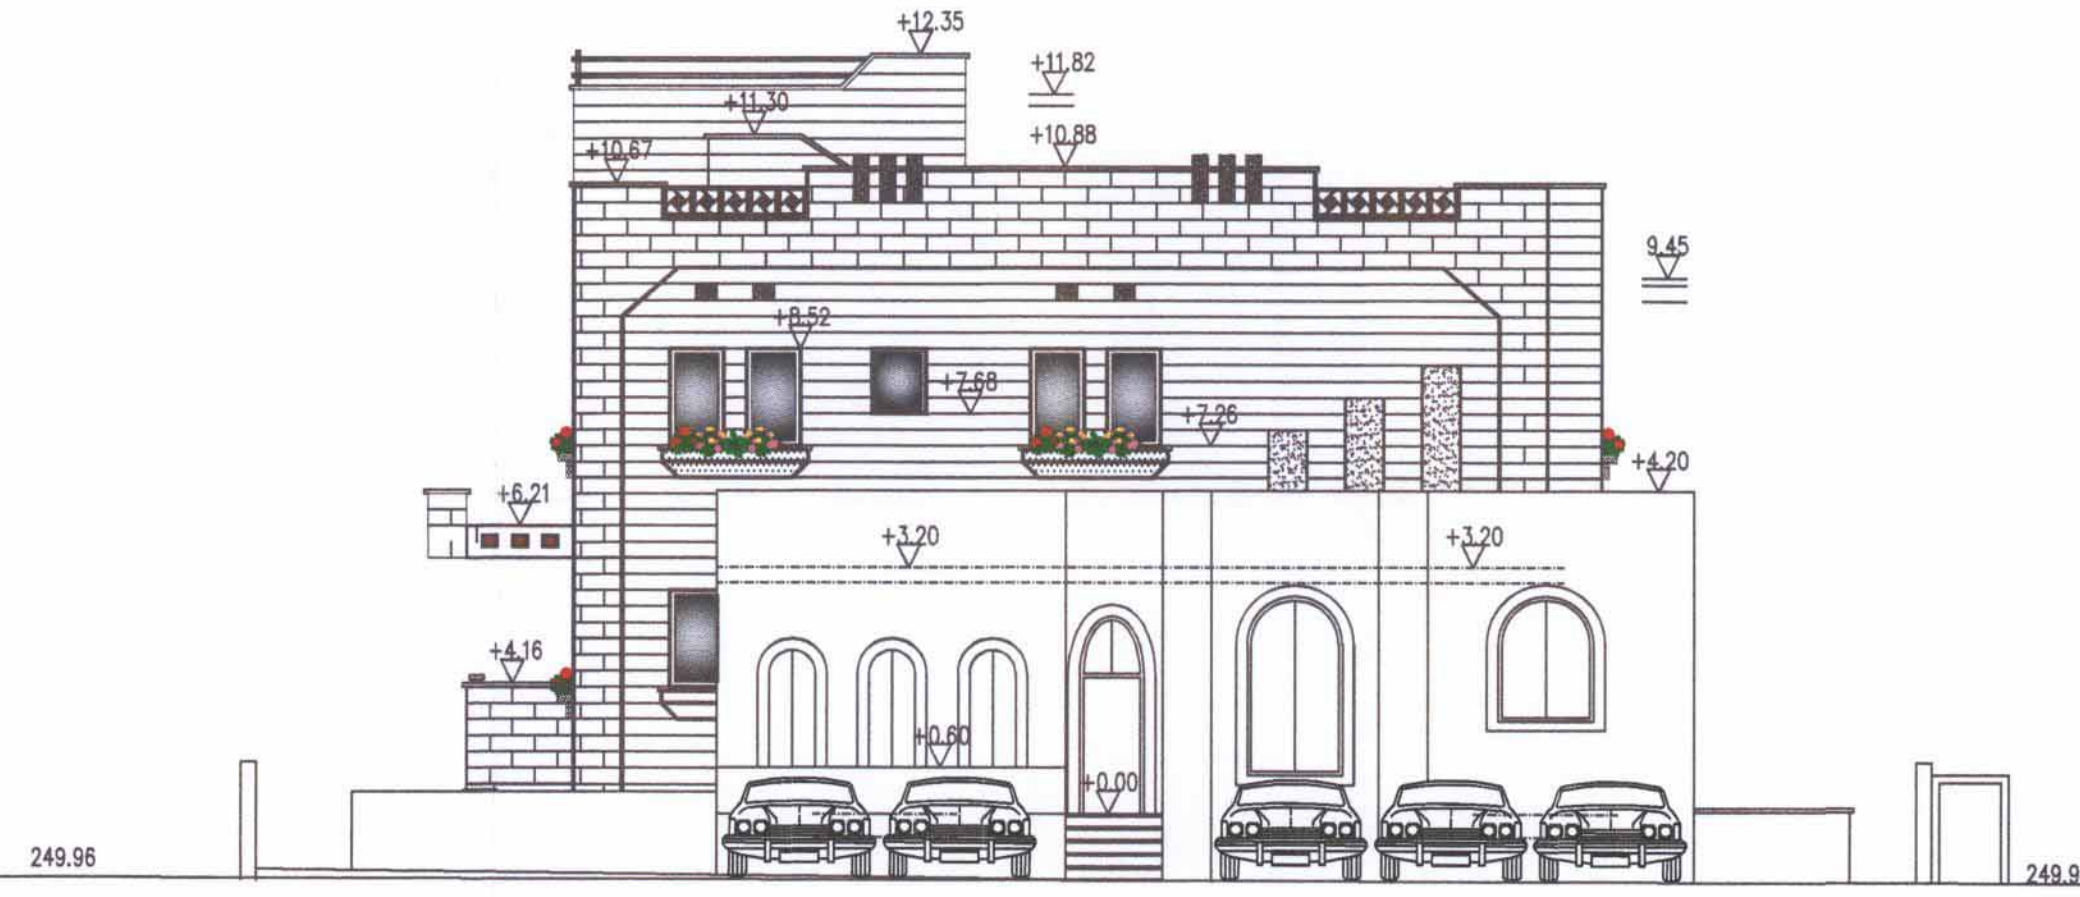

חזית 1-2 ק.מ. 1:100

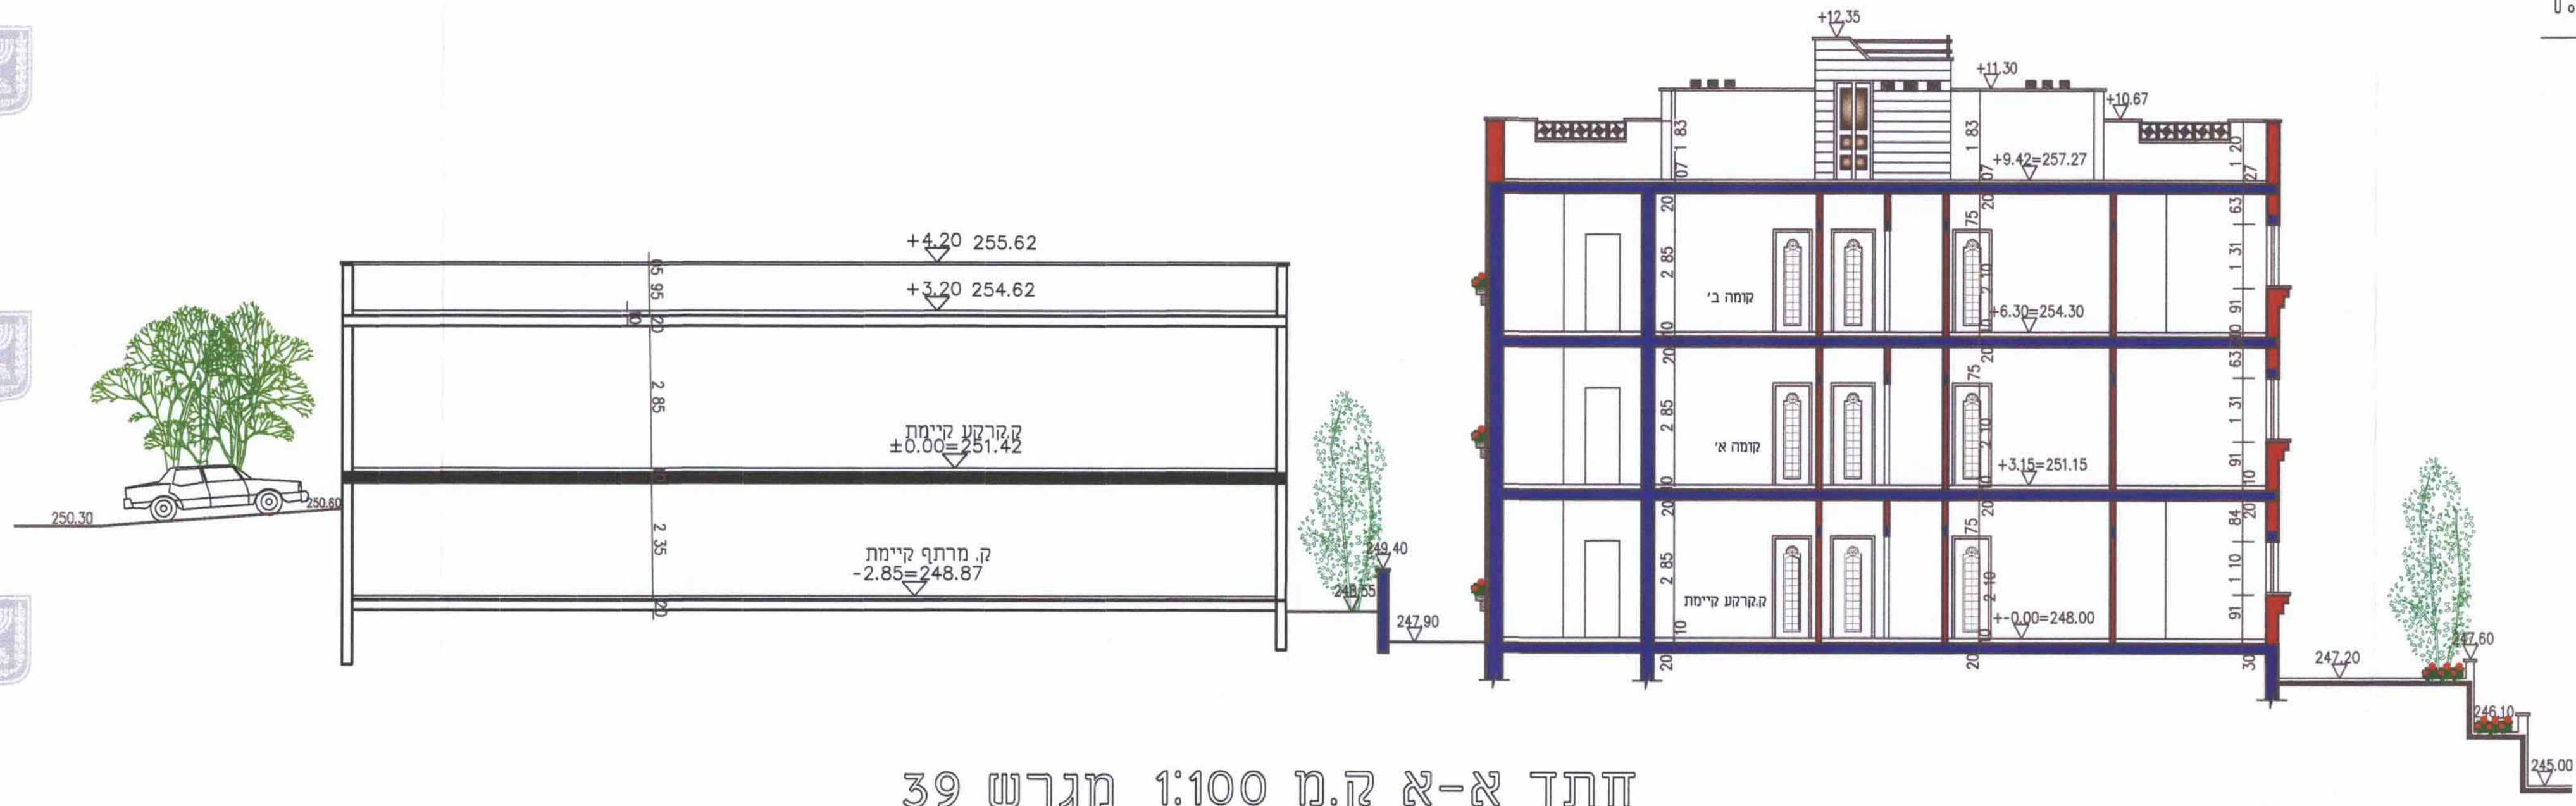

חתך א-א ק.מ. 1:100 מגרש 39