

6008933-4

נסבה בינוי

חוק התכנון והבנייה, התשכ"ה - 1965
תכנית מפורטת

מס' 611-0328161

אסום - מגורים - גוש
2828 מגרש 24



תשריט מצב קיים	
מחוז	דרום
מרחב תכנון מקומי	שרדות
רשות מקומית	שרדות
ישוב	שרדות
תכנית בסמכות	מקומית
איחוד וחלוקה	ללא איחוד וחלוקה
היתרים או הרשאות	תכנית שמכונה כיום להצגת היתרים או הרשאות
מועד תדפיס התשריט	07/06/2015
מועד הפקה	10/09
מחזור	1
שלב	שלב
שטח התכנית	2.691 דונם
קנה מידה	1:500
שמות וחתימות*	
תכנית	תאריך אסום חברה קבלת בניה בע"מ
מנכ"ל תכנית	בע"מ ש"י
עורך ראשי	תאריך אסום חברה קבלת בניה בע"מ
יום	תאריך אסום חברה קבלת בניה בע"מ

בעלי ענין בקרקע*


חתימה:	רשות מקומית
חתימה:	תאריך מנהל מרחבי ישראלי

טבלת גושים וחלקות*			
מספר גוש	חלק/כל הגוש	מספר חלקות בשלמותן	מספר חלקות בפיקוק
2828	חלק	23	23

מועדה המקומית שדרות
אישור תכנית מס' 611-0328161
מועדה המקומית החליטה לאשר את התכנית
בשינוי מס' 2066/16 ביום 24/3/16
חוקר תעלה
מנהל מועדה

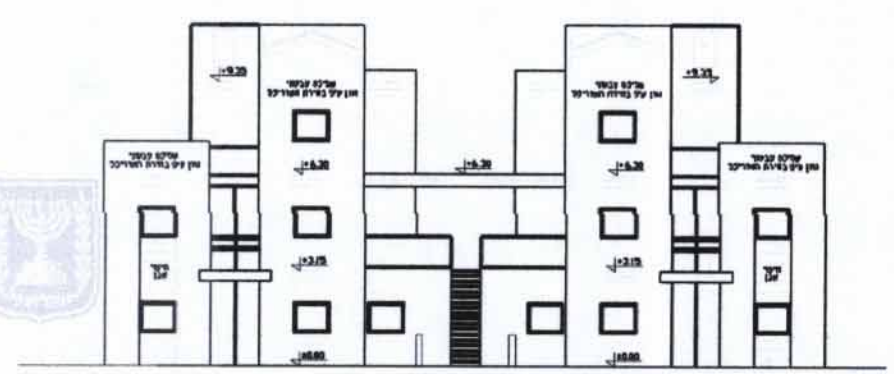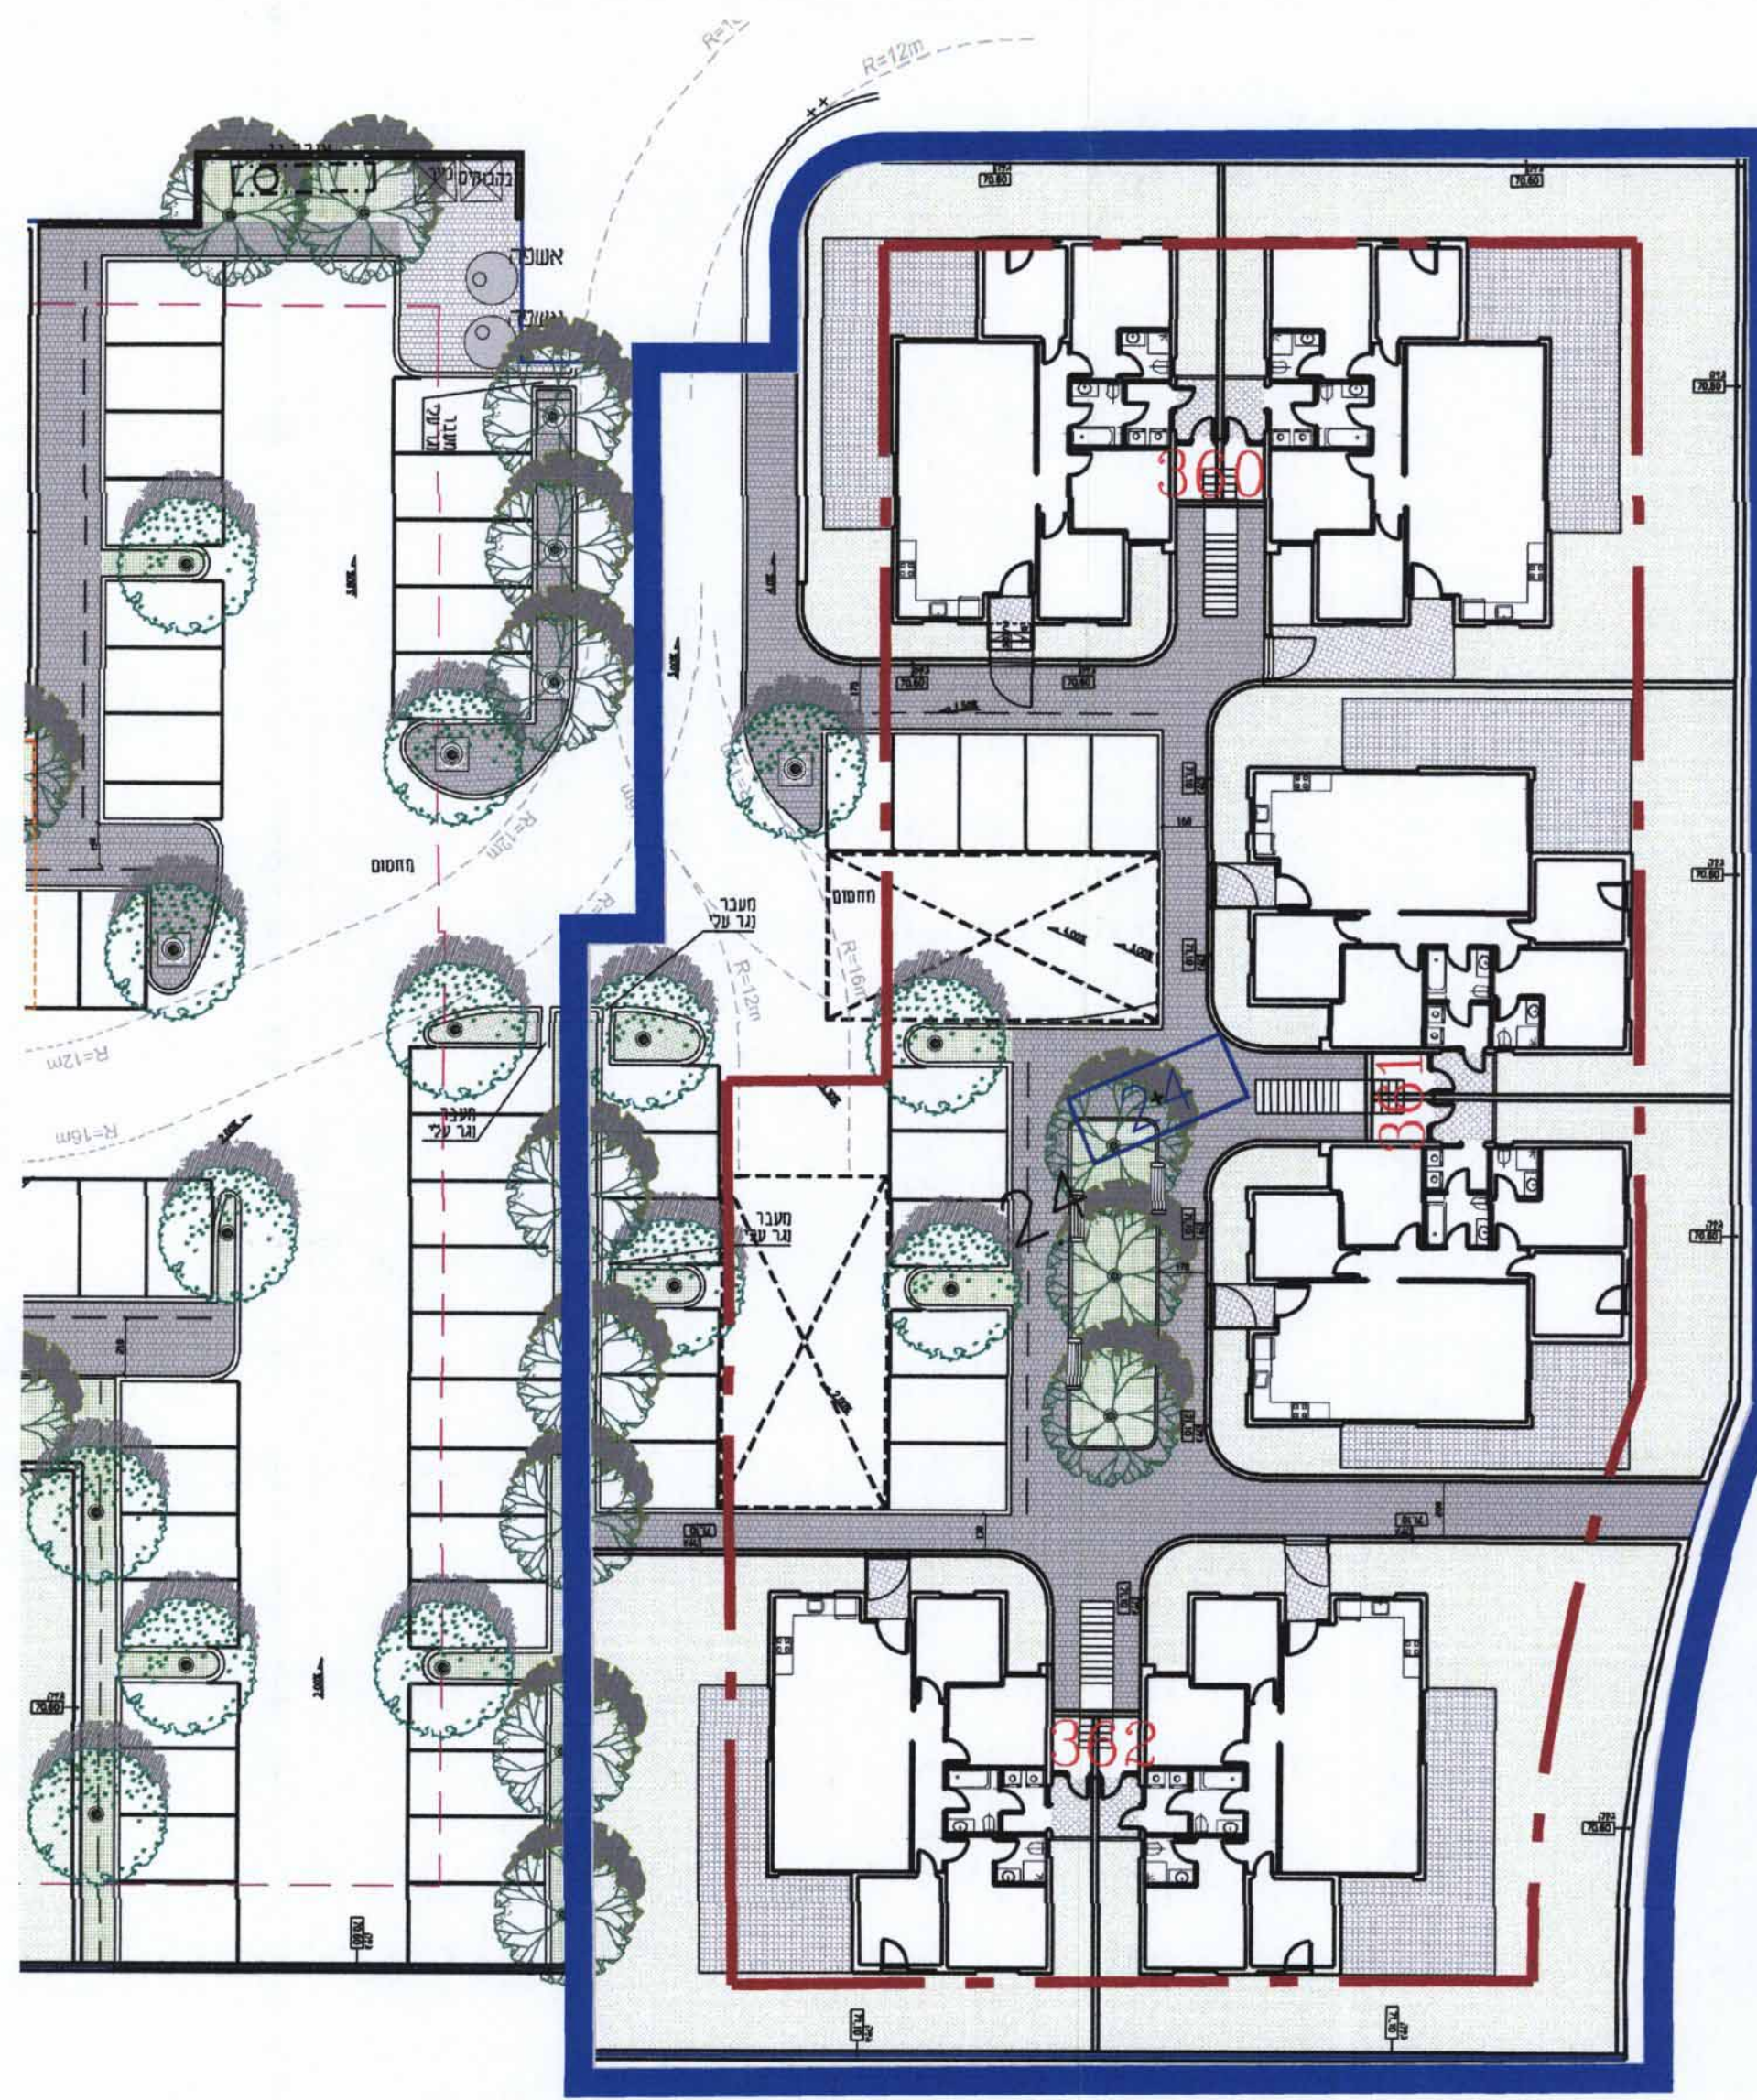

חזית
1-250

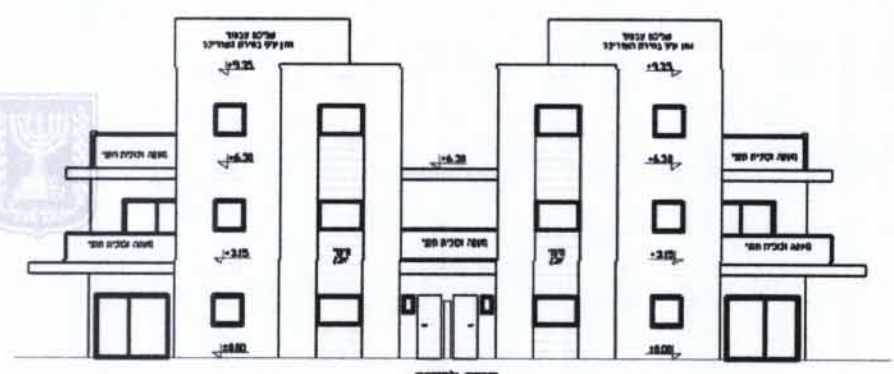

חזית
1-250



חזית

חזית
1-250

העמדה
1-250

תרשים והתמצאות
1-15,000