


נספח בינוי מנחה לתכנית מס' 605-0248393 ומחייב לעניין היקף התוספות ומיקומן ביחס לבינוי הקיים

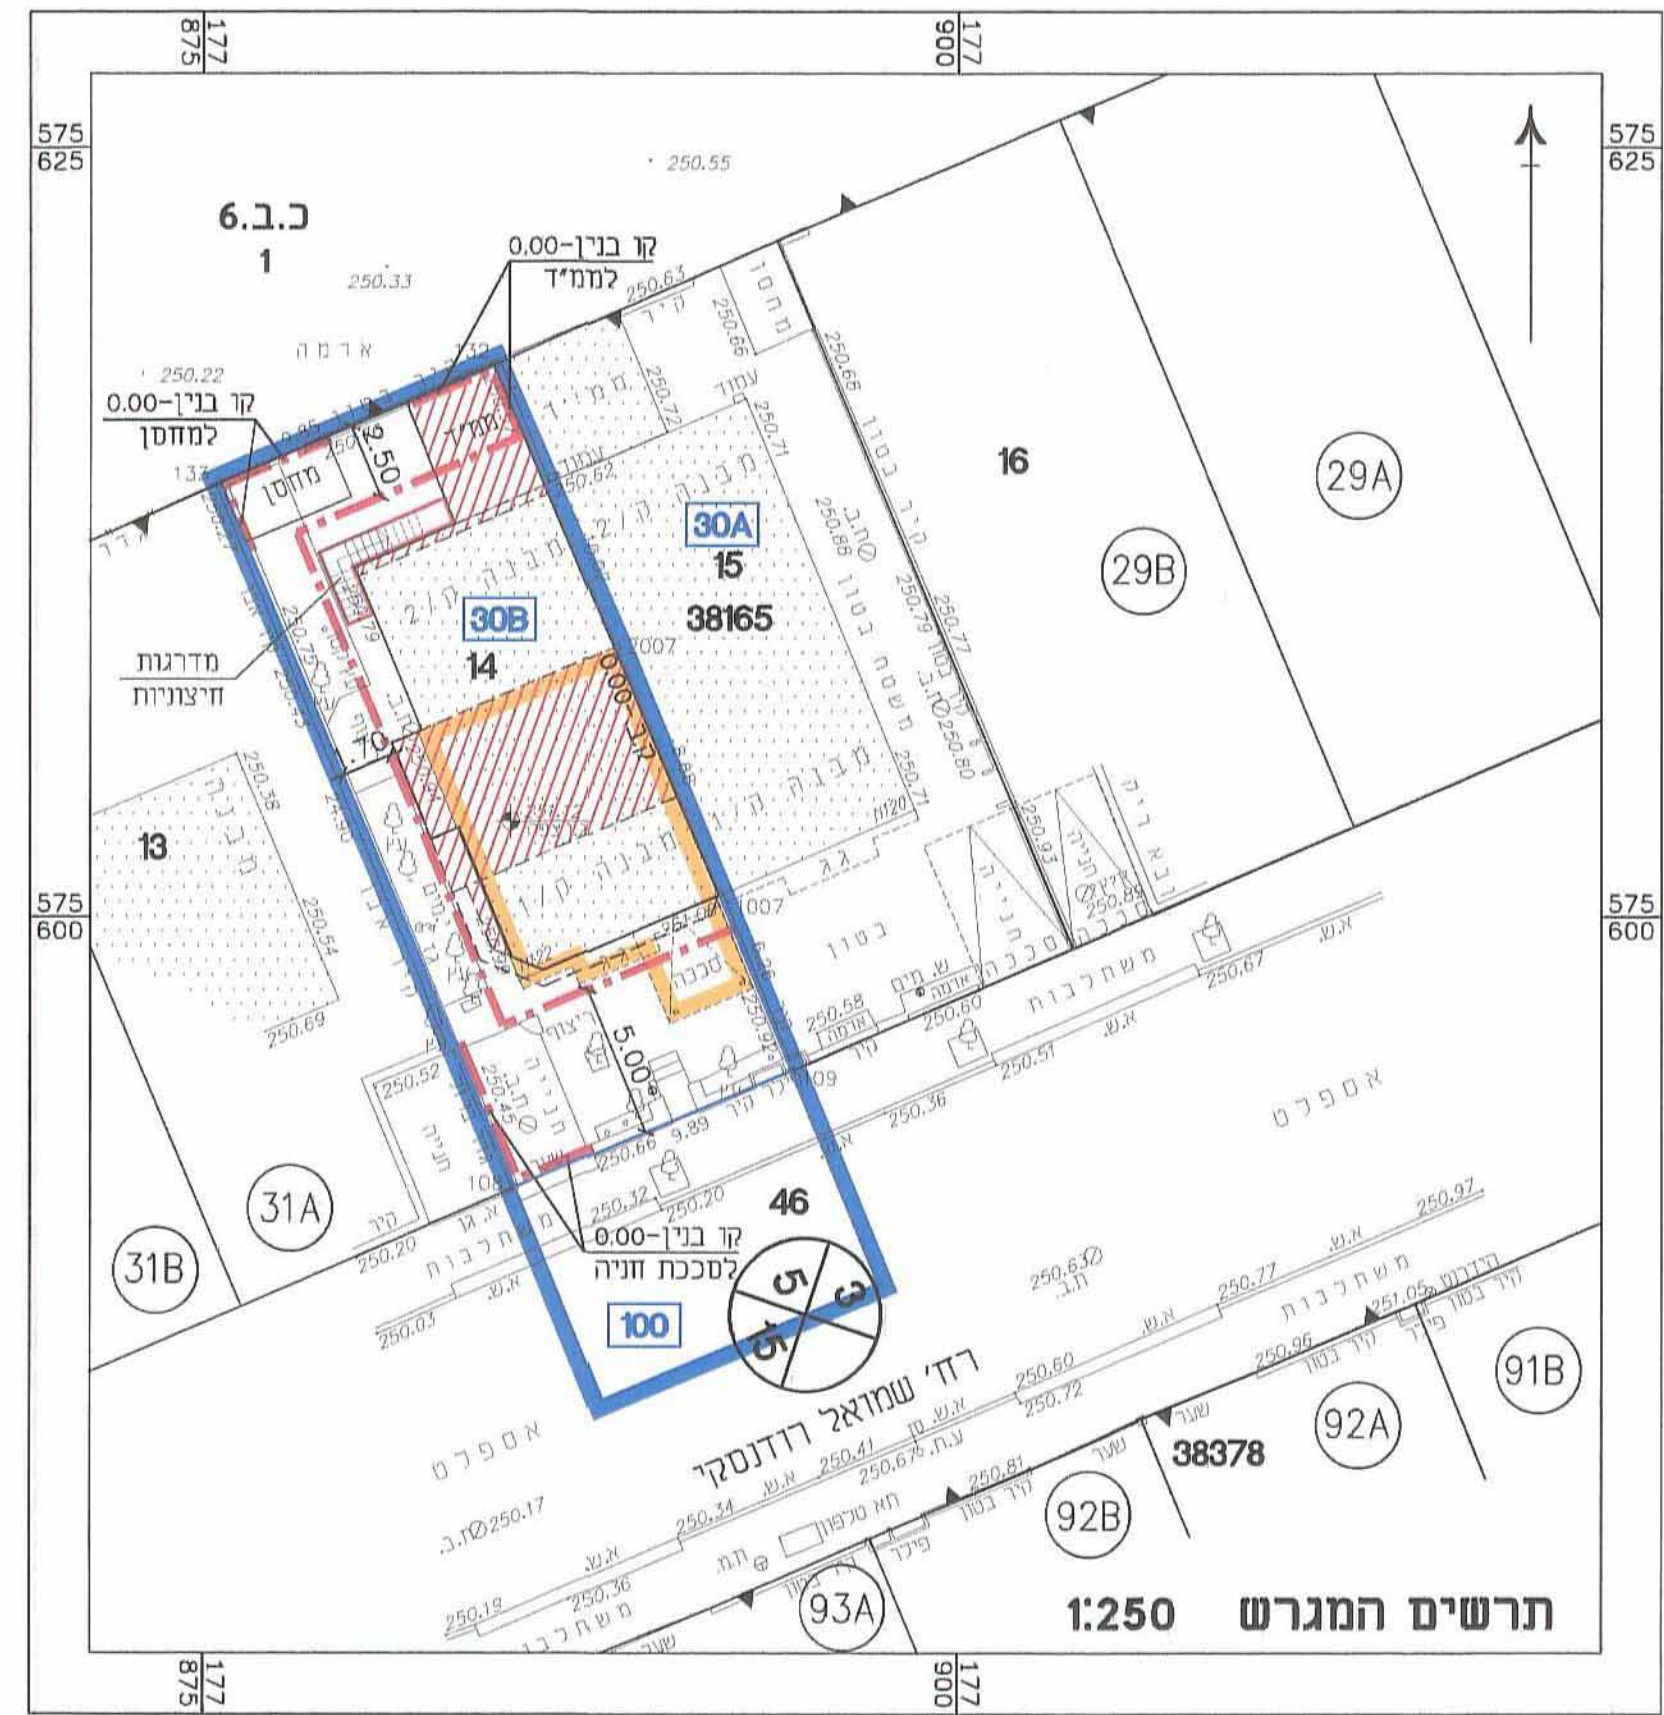

- מקרא**
- גבול התכנית
 - קו ביון
 - גבול תא שטח ומספרו
 - מבנה קיים
 - בנייה חדשה
 - מקום התוספת או שינוי בחזית
 - בנייה להריסה



מגיש התכנית:
 סגד גדי רחל
 רח' שמואל רודנסקי 122, באר שבע

605-0248393
 17.04.16, 20165008
 כל-אל-על
 סגן יו"ר מועדון העיר
 עיריית באר-שבע

עורך התכנית:
 ליפובצקי נטליה
 אדריכלית
 מ.רשיון 104717
 נטליה ליפובצקי
 054-4474557, נייד: 08-6235163