


מחוז : הדרום
נפה : באר שבע
מקום : באר שבע
גוש : 38326
חלקה : 6
שטח חלקה 6 רשום : 0.503 דונם מסרי
מגרש : 16 לפי 5/במ/82
ת.ב.ע : 82/5/במ/82
מטרת המדידה : שינוי קווי בנין
הוכח עמור : דוד אלמוג

ועדה טכנית באר-שבע
605-0188375
אישור טכנית משרד
העדה המקומית החליטה לאשר את התכנית
בישיבה מס' 20165010
02 06/16
אנדרג גליקנברג
מועד כתיבת המדידה
מנהל מחלקת מדידות
עיריית באר-שבע

תרשים סביבה קנ"מ 1:2500

מפה מצבית קנ"מ 1:250



מ"י תכנית 117KL10

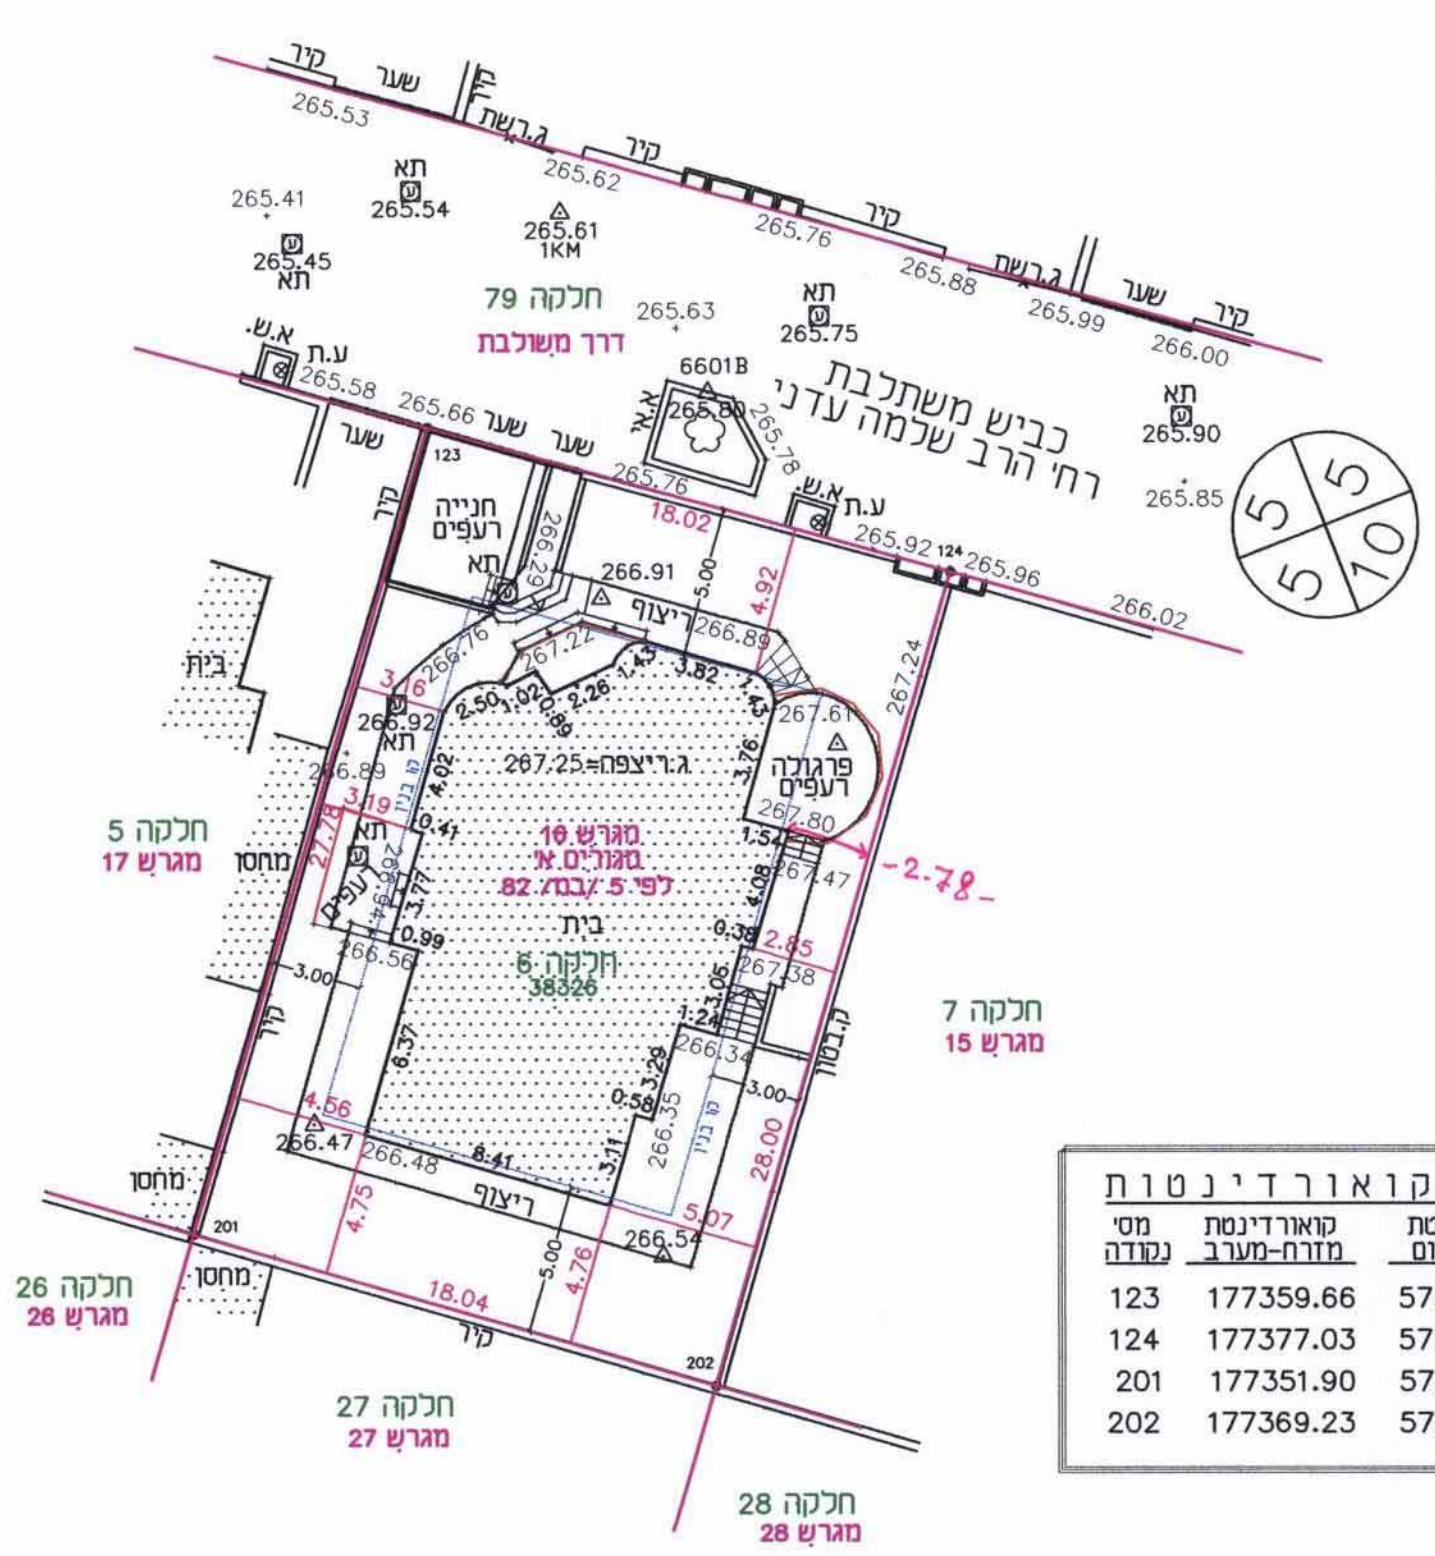

רשימת קואורדינטות		
מס' נקודה	קואורדינטת מזרח-מערב	קואורדינטת צפון-דרום
123	177359.66	573609.64
124	177377.03	573604.84
201	177351.90	573582.97
202	177369.23	573577.95

- הערות:
- 1 התכנית מבוססת על מפת גוש רישום מס' 38326
 - 2 התוכנית קשורה לרשת הבקרה האופקית לפי נקודות 6600B, 6601B
 - 3 התוכנית קשורה למערכת גבהים ארציים לפי נקודות 6600B=265.493, 6601B=265.801
 - 4 הגבולות והפרטים נמדדו בשיטה קוטבית וחלק במשיחה
 - 5 גבולות שאינם מתוארים הם בלתי מסוייגים
 - 6 קווי רחוב ויעודי הקרקע לפי 5/במ/82
 - 7 לא לצרכי רישום

תאריך 06/09/12
עדכון 22/11/15

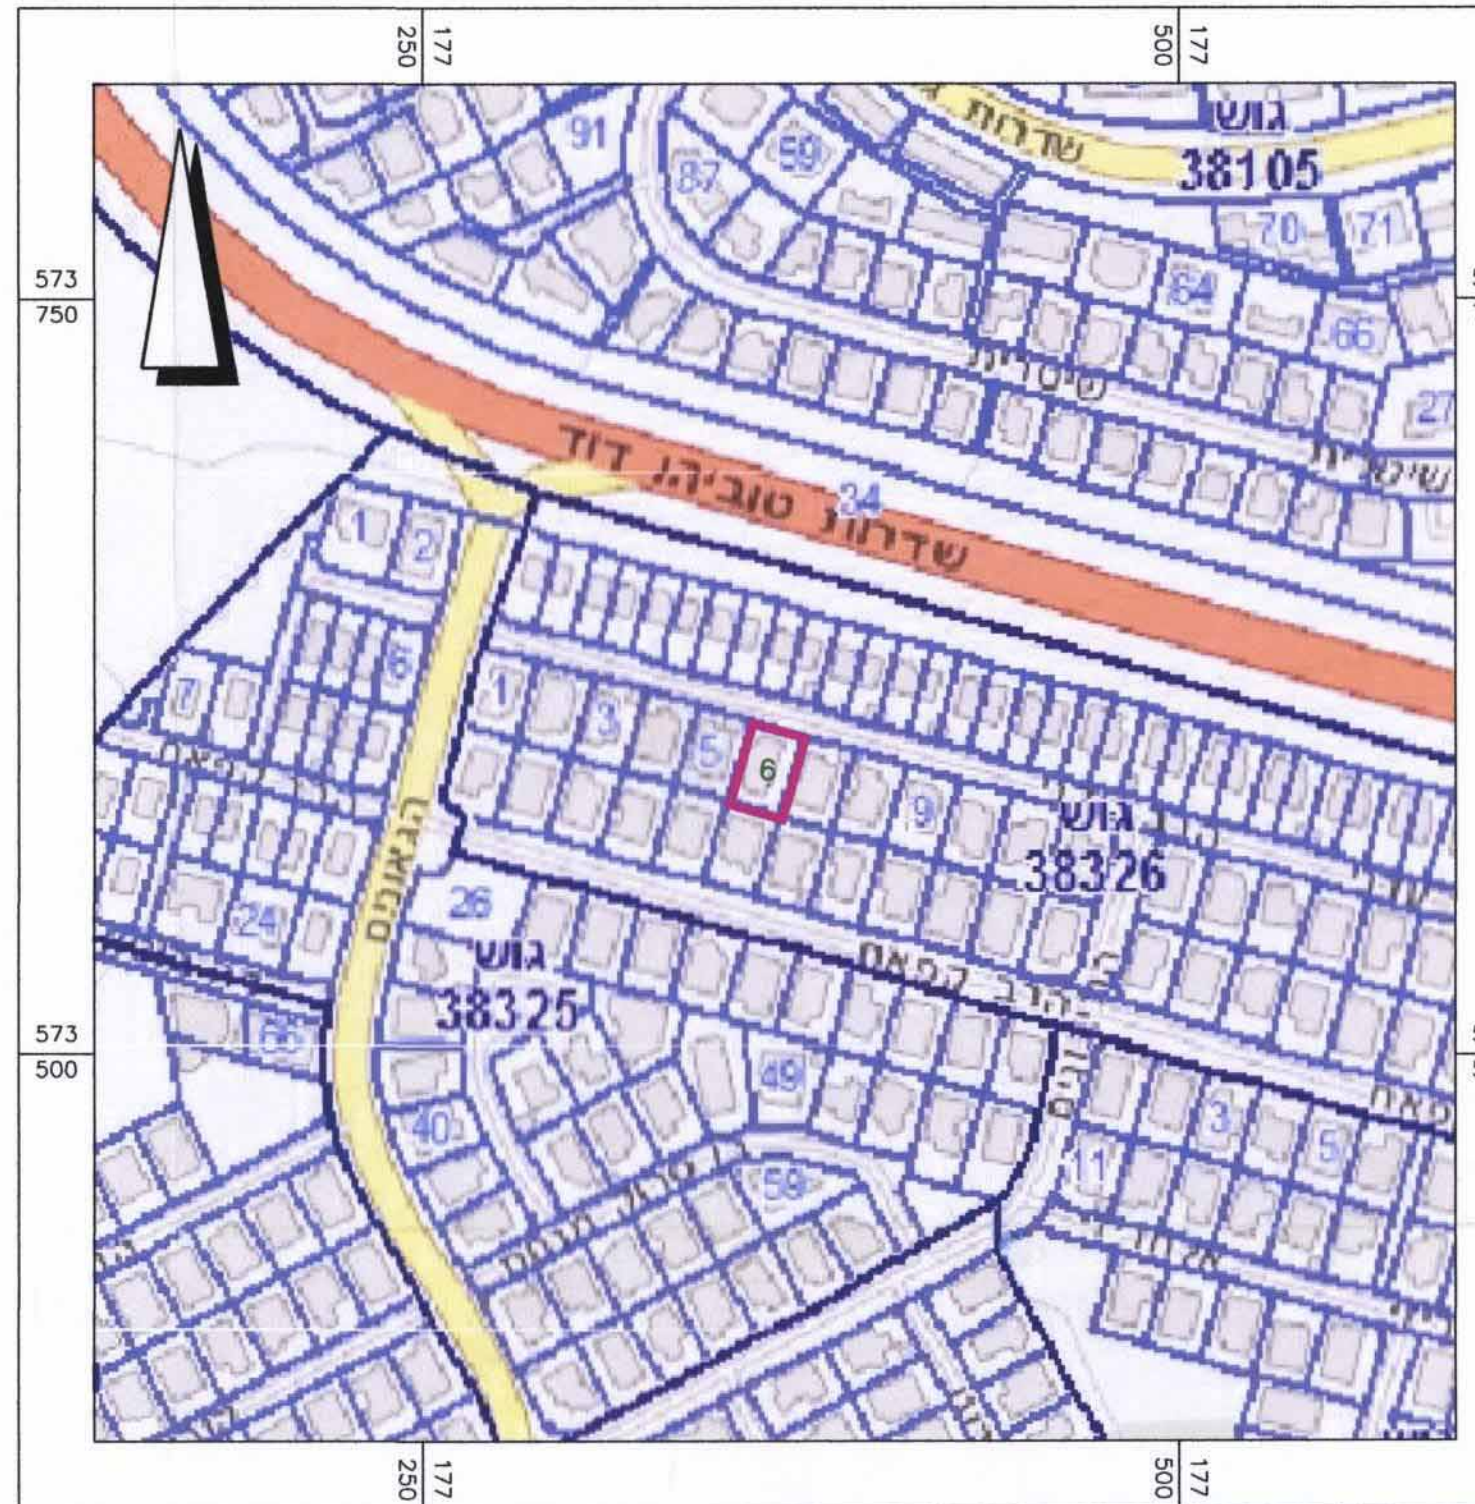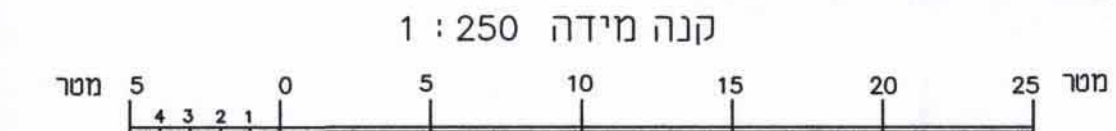

קלים סלמאן להנדסה
משרד להנדסת מדידות ומיפוי מסוחרב

רחוב דרך-מצדה 206-46 באר-שבע
טל: 0502453266, פקס: 0502453266
Email: slmanklem@gmail.com

קלים סלמאן
מנהל הנדסה ומיפוי
מנהל הנדסה ומיפוי