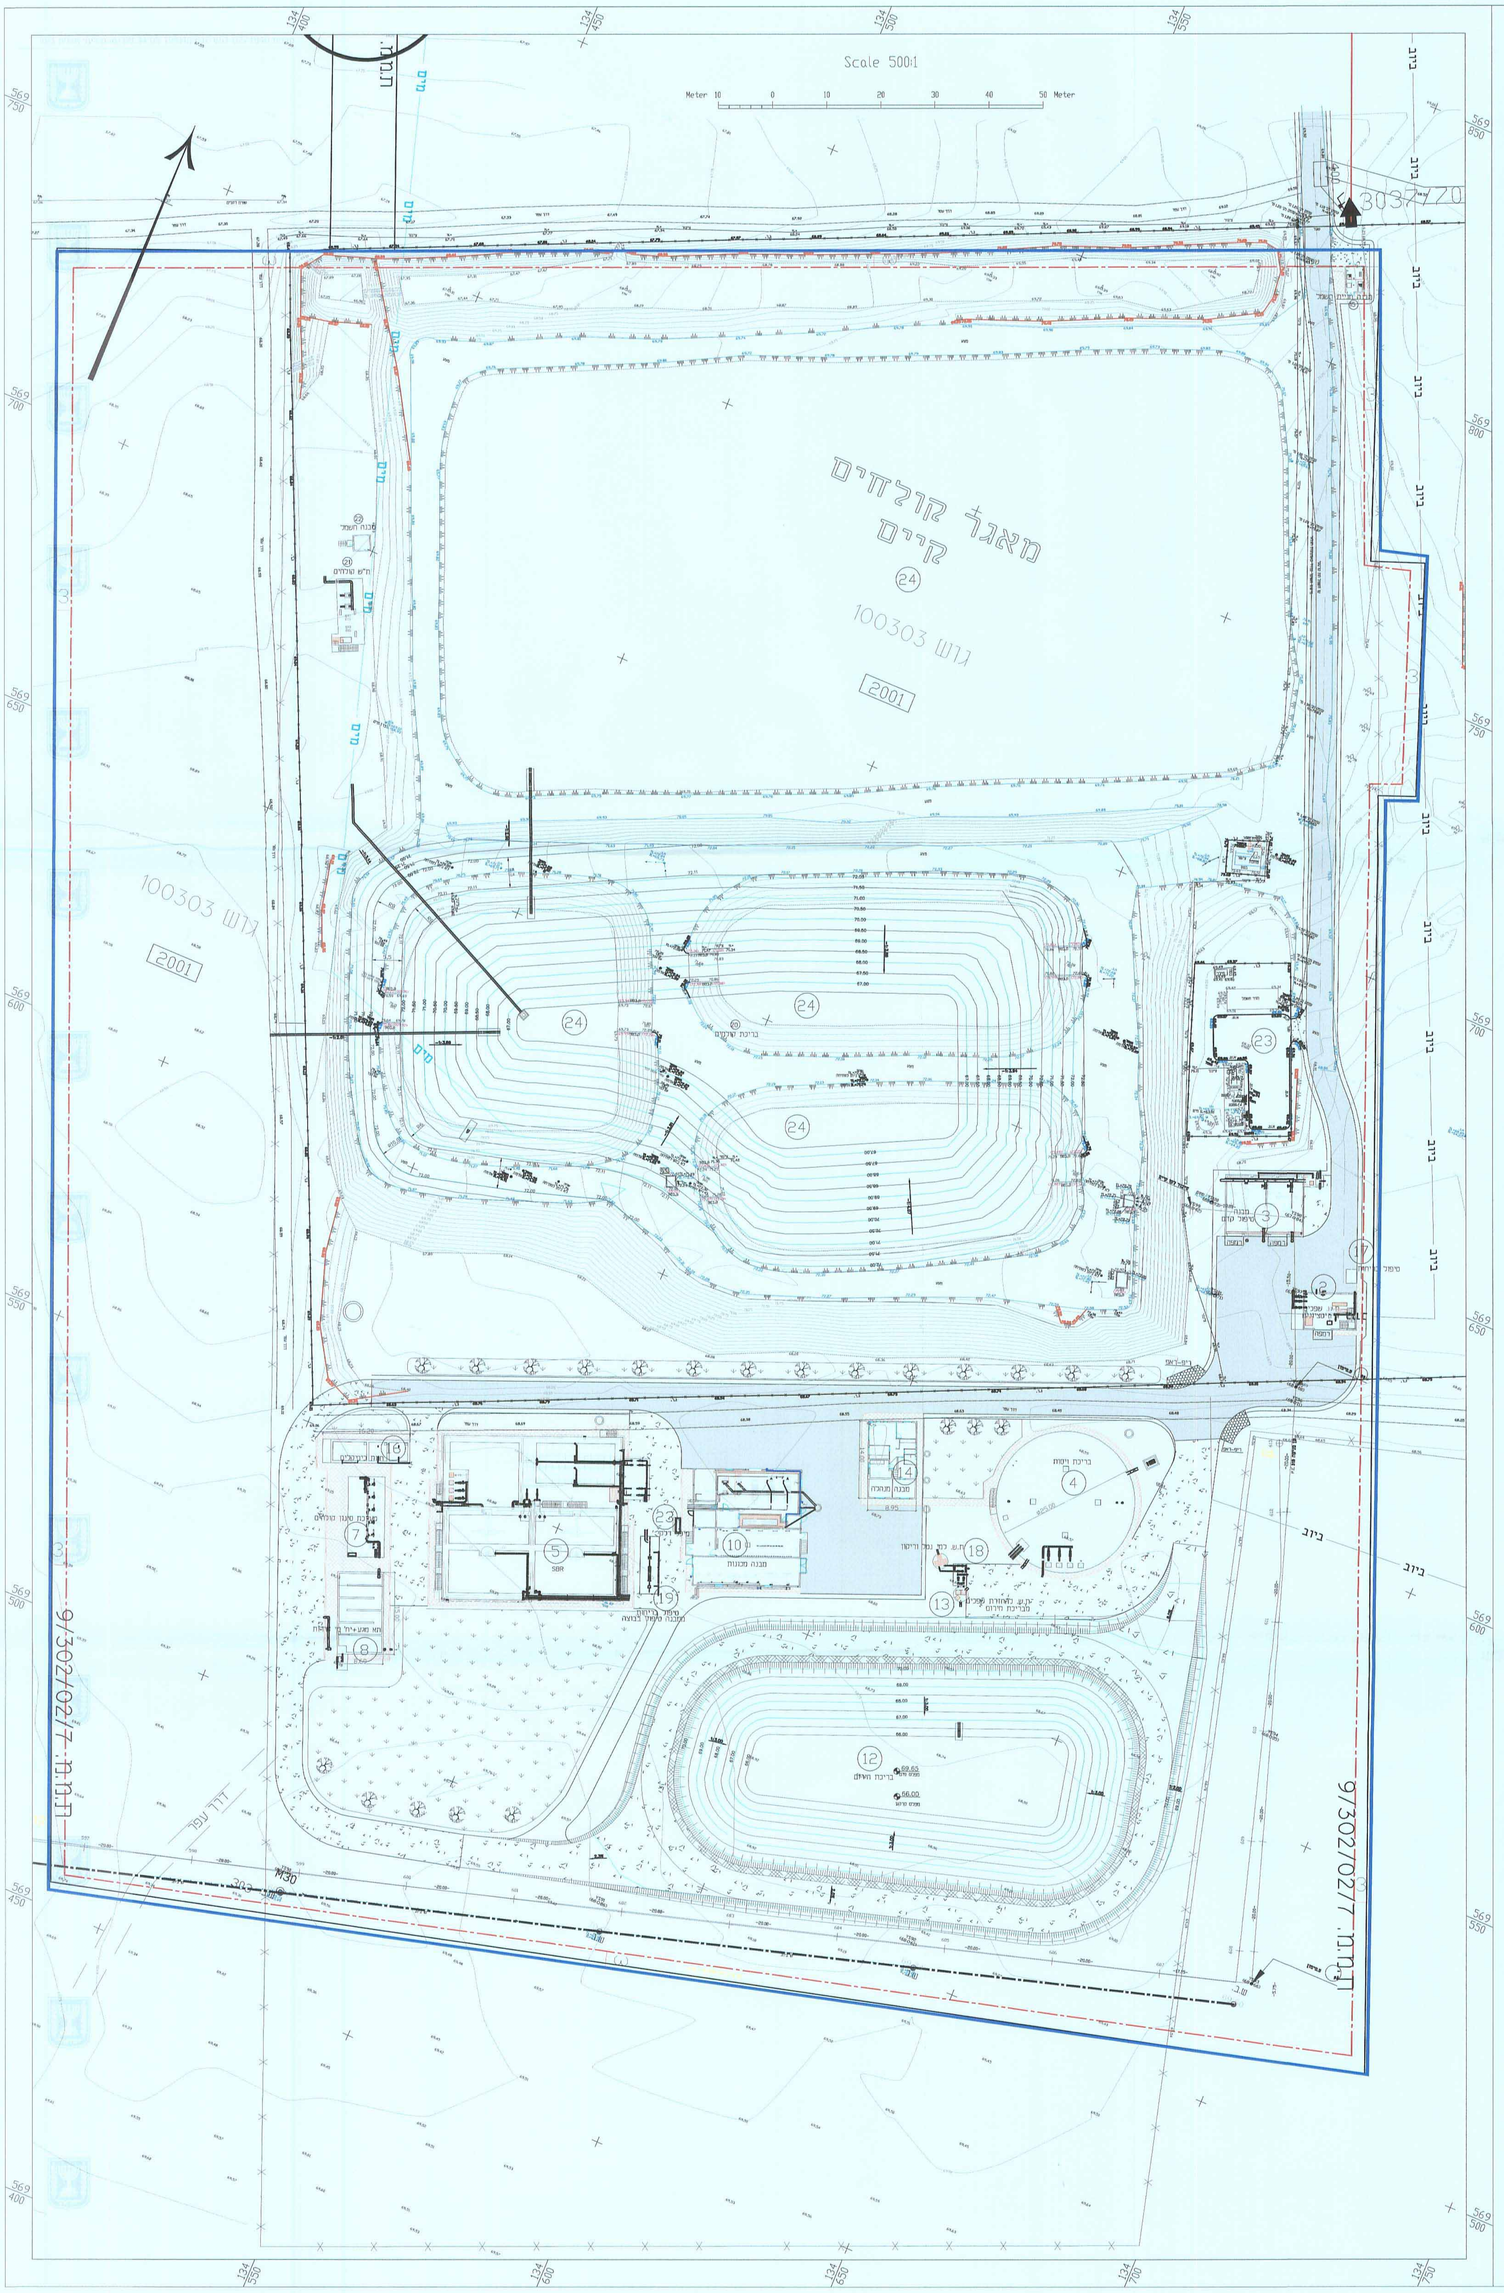

מקרא:

- גבול תכנית
- גבול תא שטח ומספרו
- קו בניין
- מספר וגבול גוש — גוש מס' 100303
- גבול חלקה ומספרה
- מבנה קיים
- מבנה חדש •ראה הערה
- גינון
- אבנים משתלבות
- דרך מצעים
- דרך אספלט
- ריפ-ראפ
- ירישות הגנה
- עצים
- קו מים — מים —
- קו ביוב — ביוב —

•הערה: כל המבנים הינם חדשים למעט מבנה מס' 23

רשימת מבנים מתוכננים:

2. ת.ש שפכים גרביטציונים
3. מבנה טיפול קדם
4. בריכת ויסות
5. מערכת SBR, איזון קולחים שניונים, אחסון בוצה וייצוב בוצה
7. מערכת סינון קולחים
8. תא מגע+יחידת מי שירות
10. מבנה מכונות- מבנה בוצה, חשמל ומפוחים
12. בריכת חירום
13. ת.ש להחזרת שפכים מבריכת חירום
14. מבנה מנהלה
15. מבנה מניית חשמל
16. חוות כימיקאלים
17. טיפול בריחות מטיפול קדם
18. ת.ש למי נטל וריקון
19. טיפול בריחות ממבנה טיפול בוצה
20. בריכת קולחים
21. ת"ש קולחים
22. מבנה חשמל לת"ש קולחים

רשימת מבנים קיימים:

23. תחנת שאיבה קיימת
24. מאגרי קולין קיימים

1.2	10.03.16	כ.ק	כ.ק	א.ש	א.ש	הוספה כמקרא "מבנים קיימים"
1.1	10.03.16	כ.ק	כ.ק	א.ש	א.ש	הורדת דרך גישה
1	19.11.14	א.ק.	ד.ר.	א.ק.	ת.ק.	לביצוע
0.6	17.11.14	א.ק.	ד.ר.	א.ק.	ת.ק.	הוספת דרך גישה
0.5	08.07.14	א.ק.	ד.ר.	א.ק.	ת.ק.	עדכון העמדה
0.4	21.05.14	א.ק.	ד.ר.	א.ק.	ת.ק.	עדכון העמדה
0.3	19.02.14	א.ק.	מ.ס.	א.ק.	ת.ק.	עדכון העמדה
0.2	02.12.13	ת.א.	נ.ד.	ת.א.	ת.ק.	עדכון העמדה
0.1	17.09.13	ת.א.	מ.ס.	ת.א.	ת.ק.	עדכון העמדה
0	20.05.13	ת.א.	נ.ד.	ת.א.	ת.ק.	למכרז

לעיון ○ למכרז ○ לביצוע ● מהדורה/שינוי 1

מט"ש אזורי חולית

נספח בינוי מנחה
לתכנית מסי
651-0271940

שורץ אריה מהנדסים יועצים
טל. 08-628292 פקס. 08-628592

מועצה אזורית אשכול

DHV MED Ltd.
רח' בד מכלו 1
ת.ד. 8058
אזור התעשיה החדש
נתניה 42504
טל. 09-8852312
פקס. 09-8853901
www.dhvmed.com

m / m 1:500	A0	388
388-96-00-001	388-96-00-001	

DHV MED Ltd.

6609216-4

לשכת התכנון המחוזית
כתר דרום
08-05-2016
57273

חוק התכנון והבנייה, התשכ"ה - 1965
תכנית מפורטת

מסי - 651-0271940

מט"ש חולית-
הגדלת זכויות בניה

תכנית בינוי | **גליון 1 מתוך 1**

שם הנספח	קנ"מ
תכנית בינוי	1:500

תאריך	
09.11.14	

שמות רחתימות:

עורך התוכנית	שם: אריה שורץ מהנדסים - DHV	
	תאריך: -	

שורץ אריה מהנדסים ויועצים בע"מ