
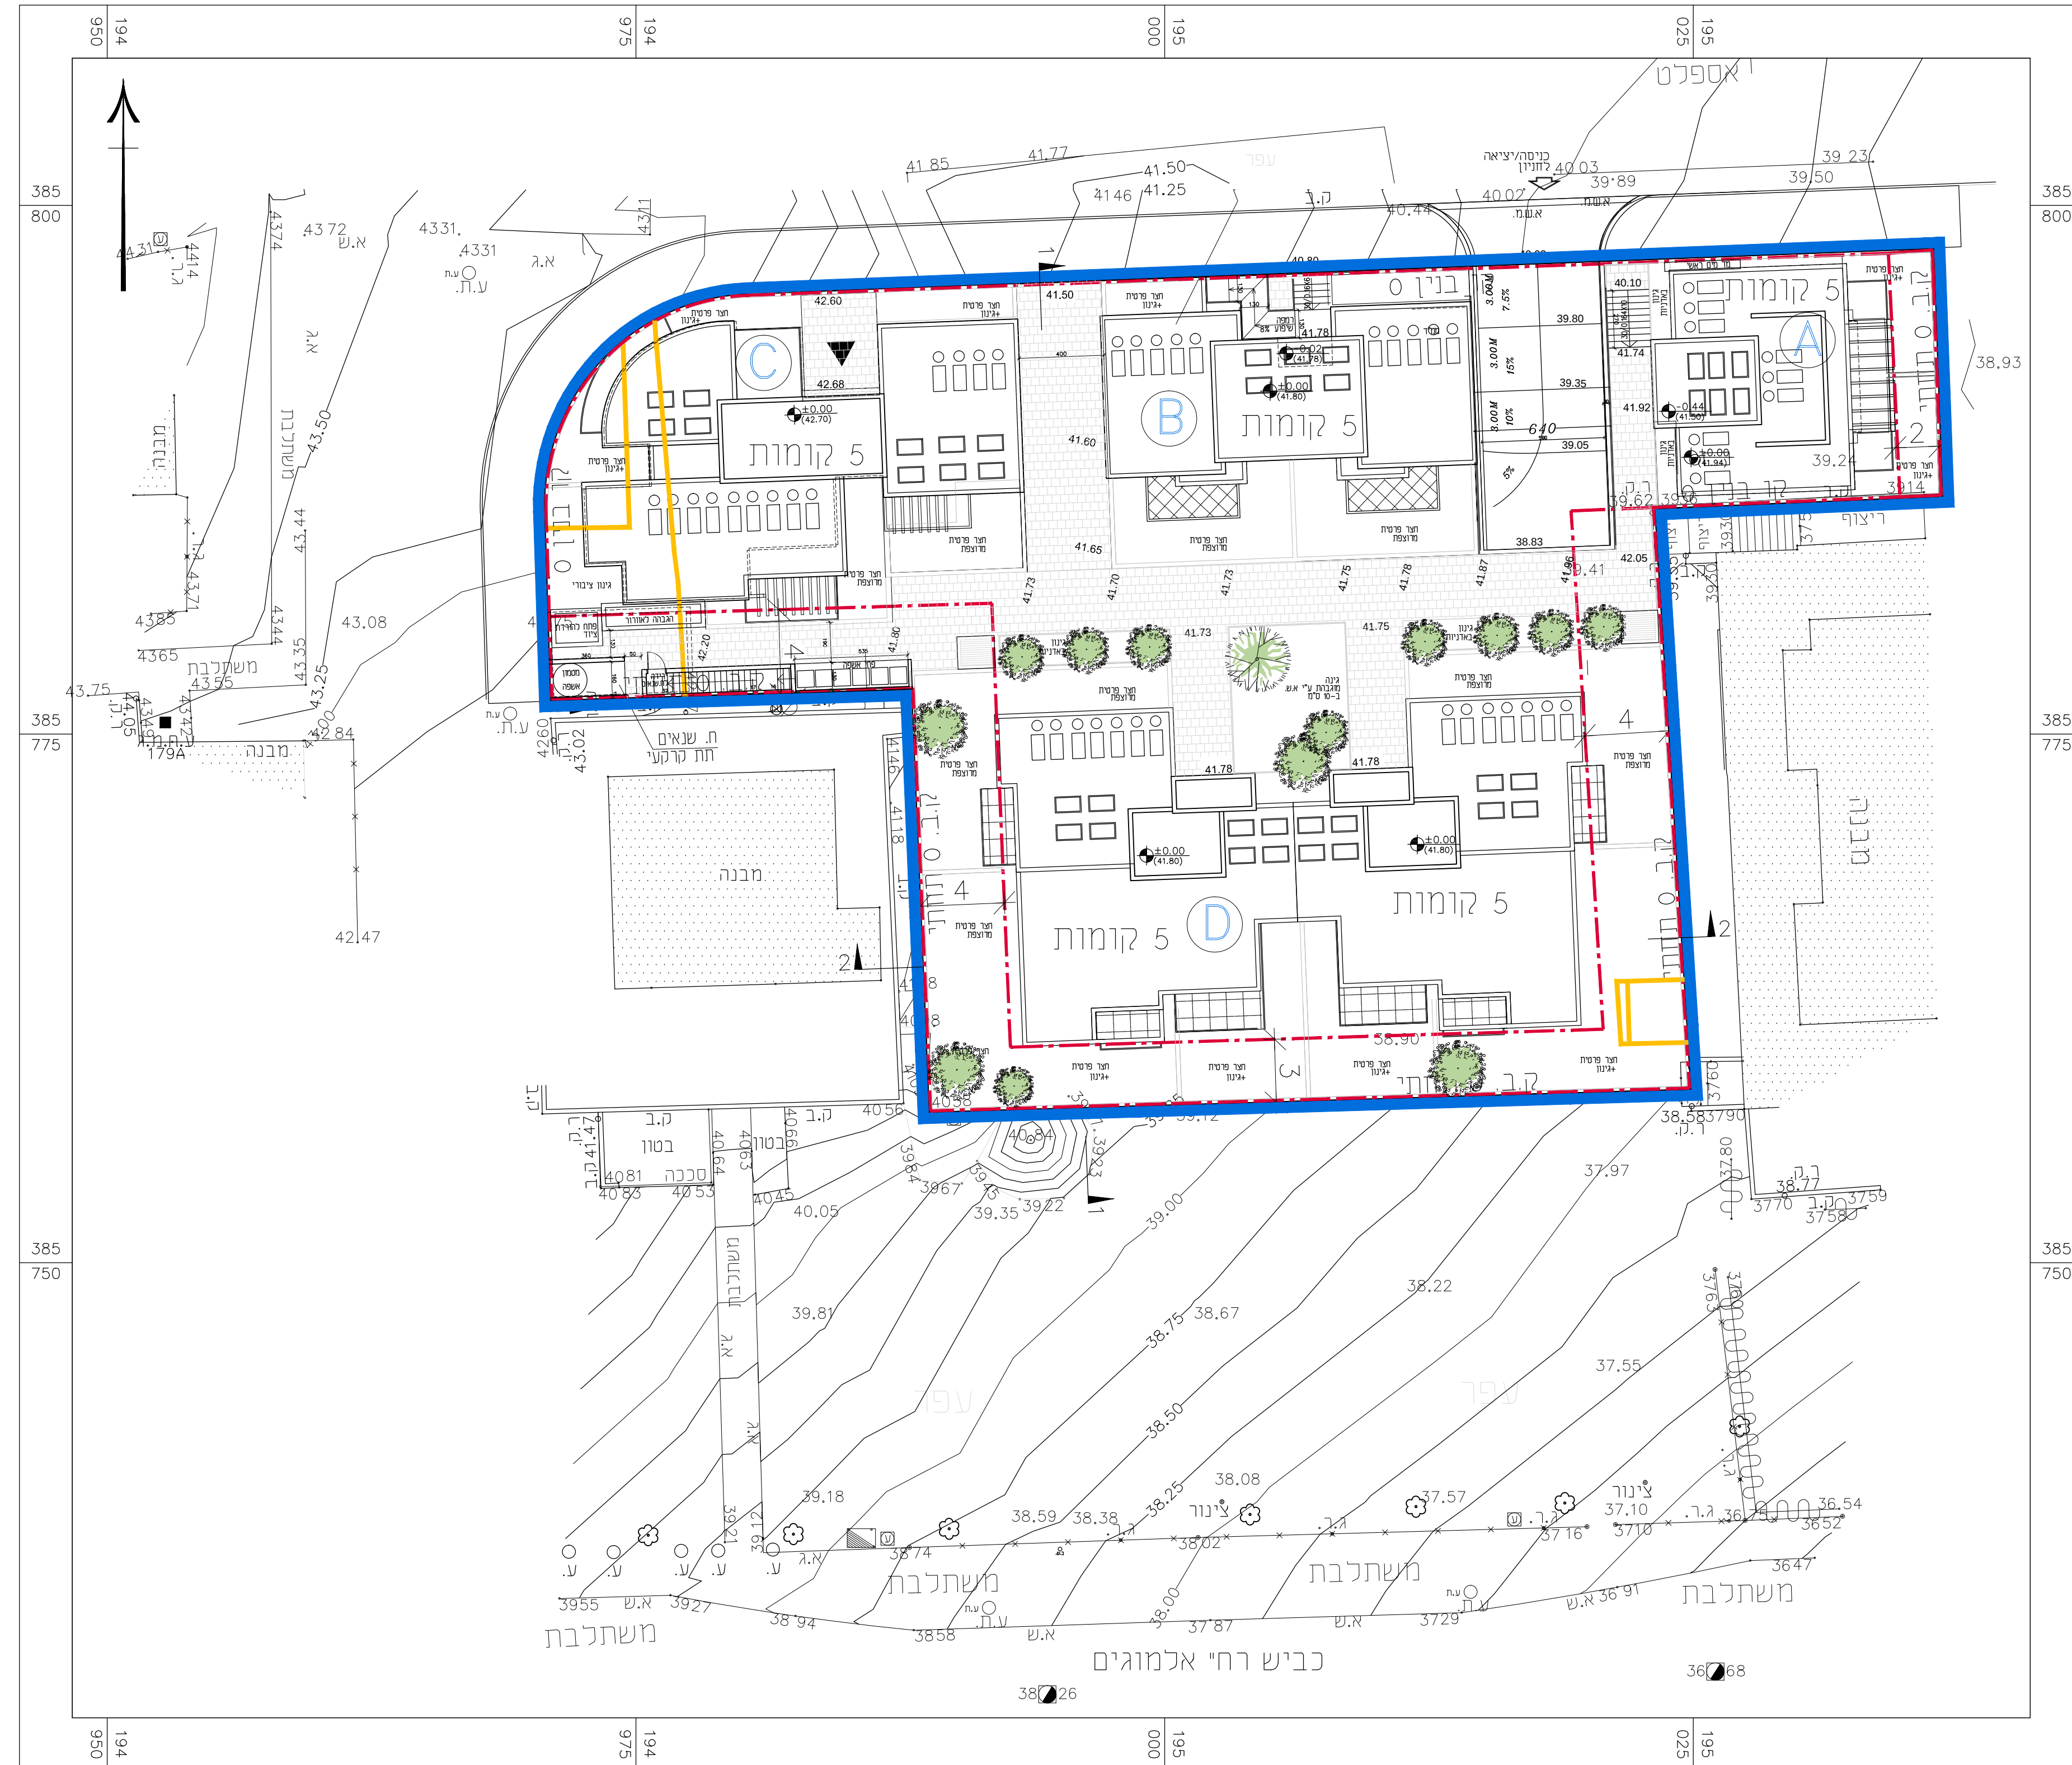
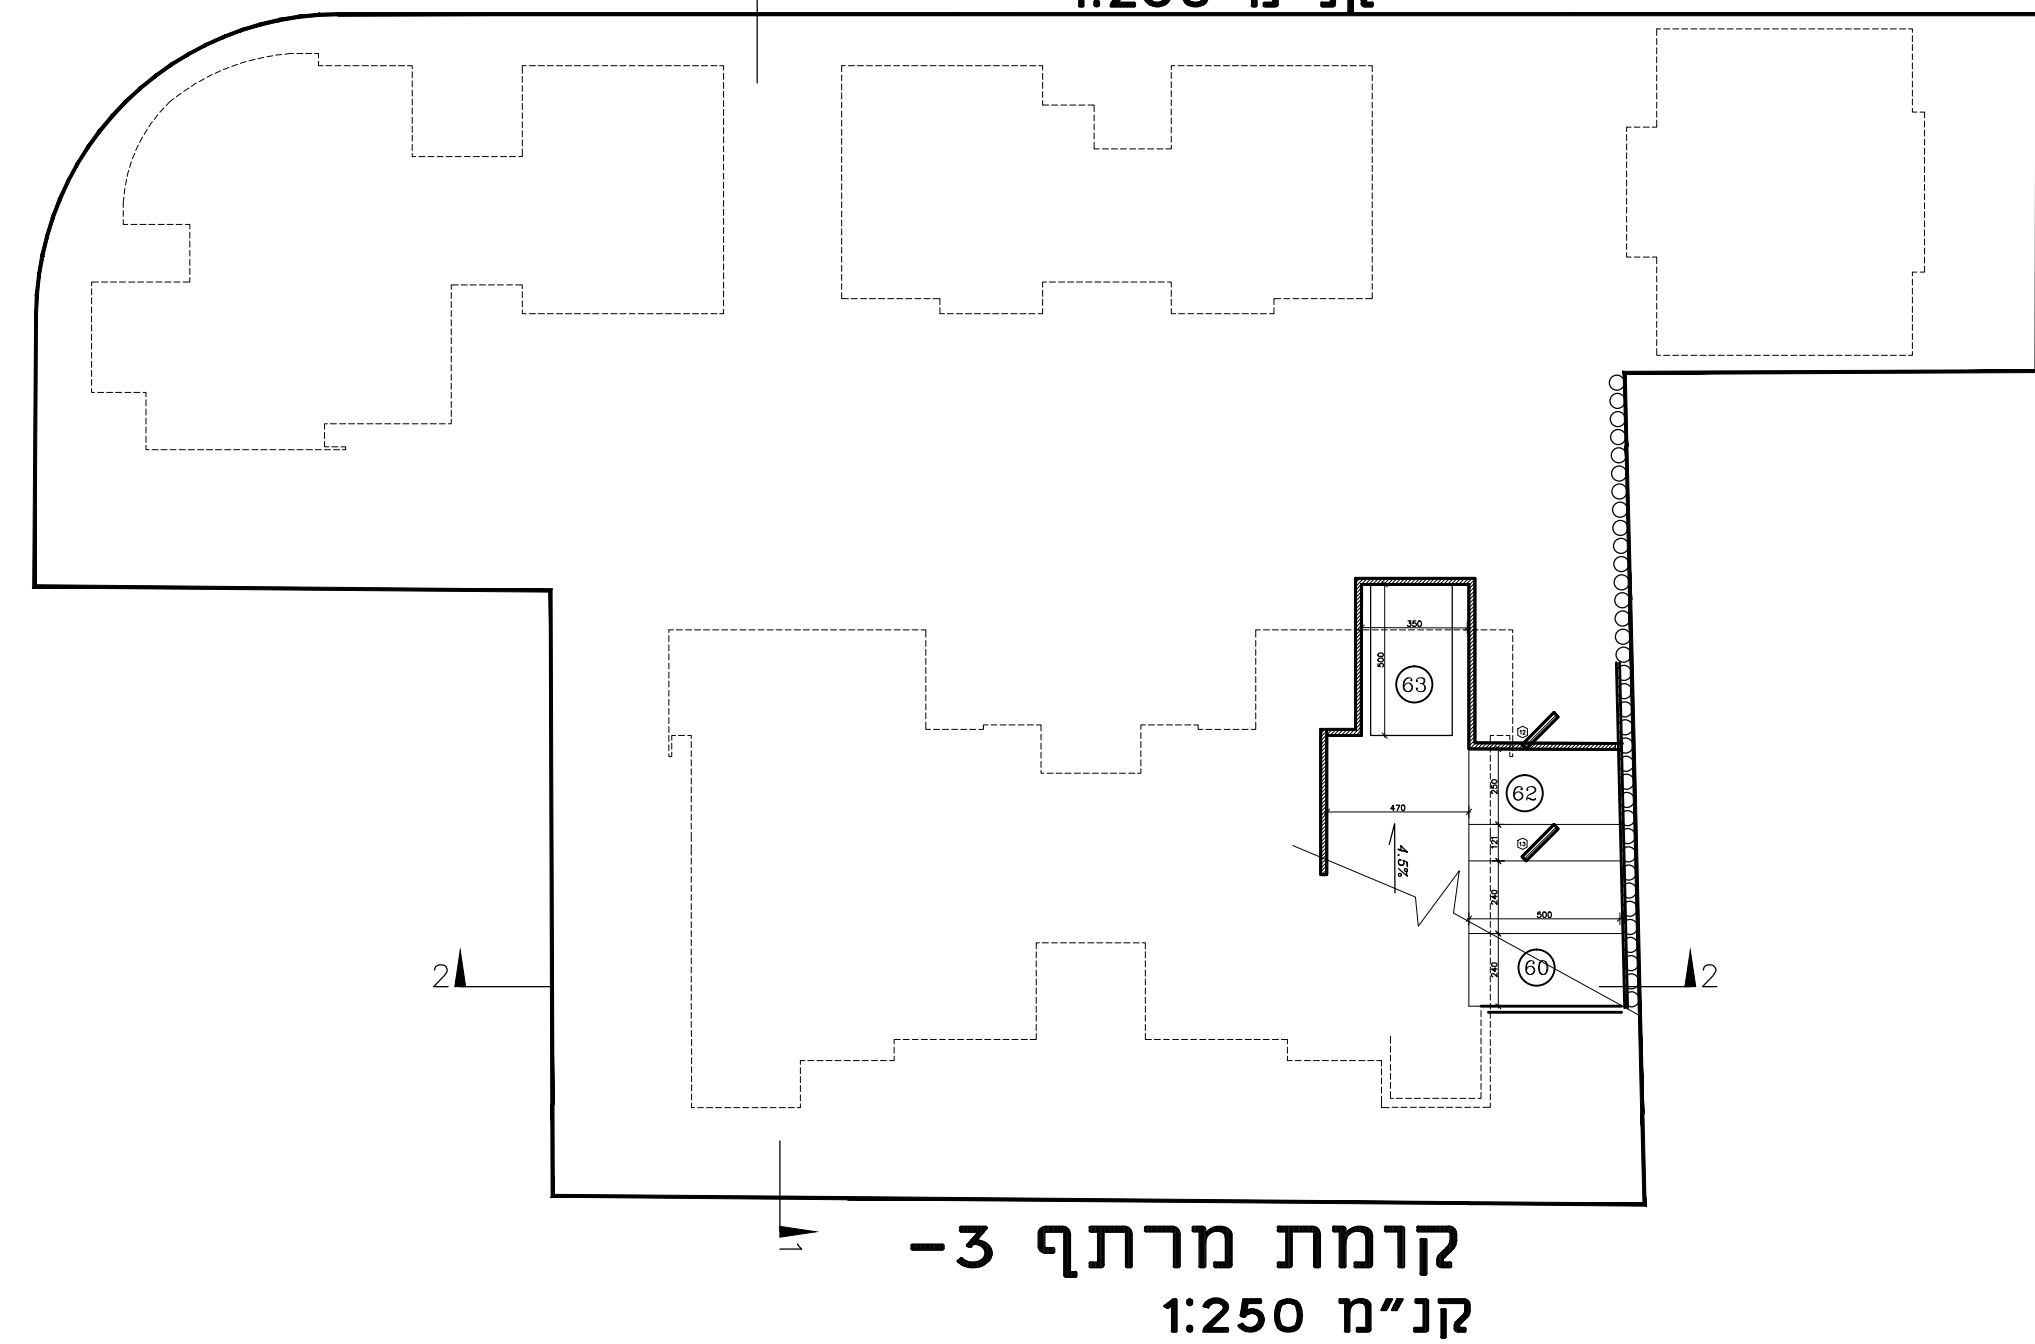
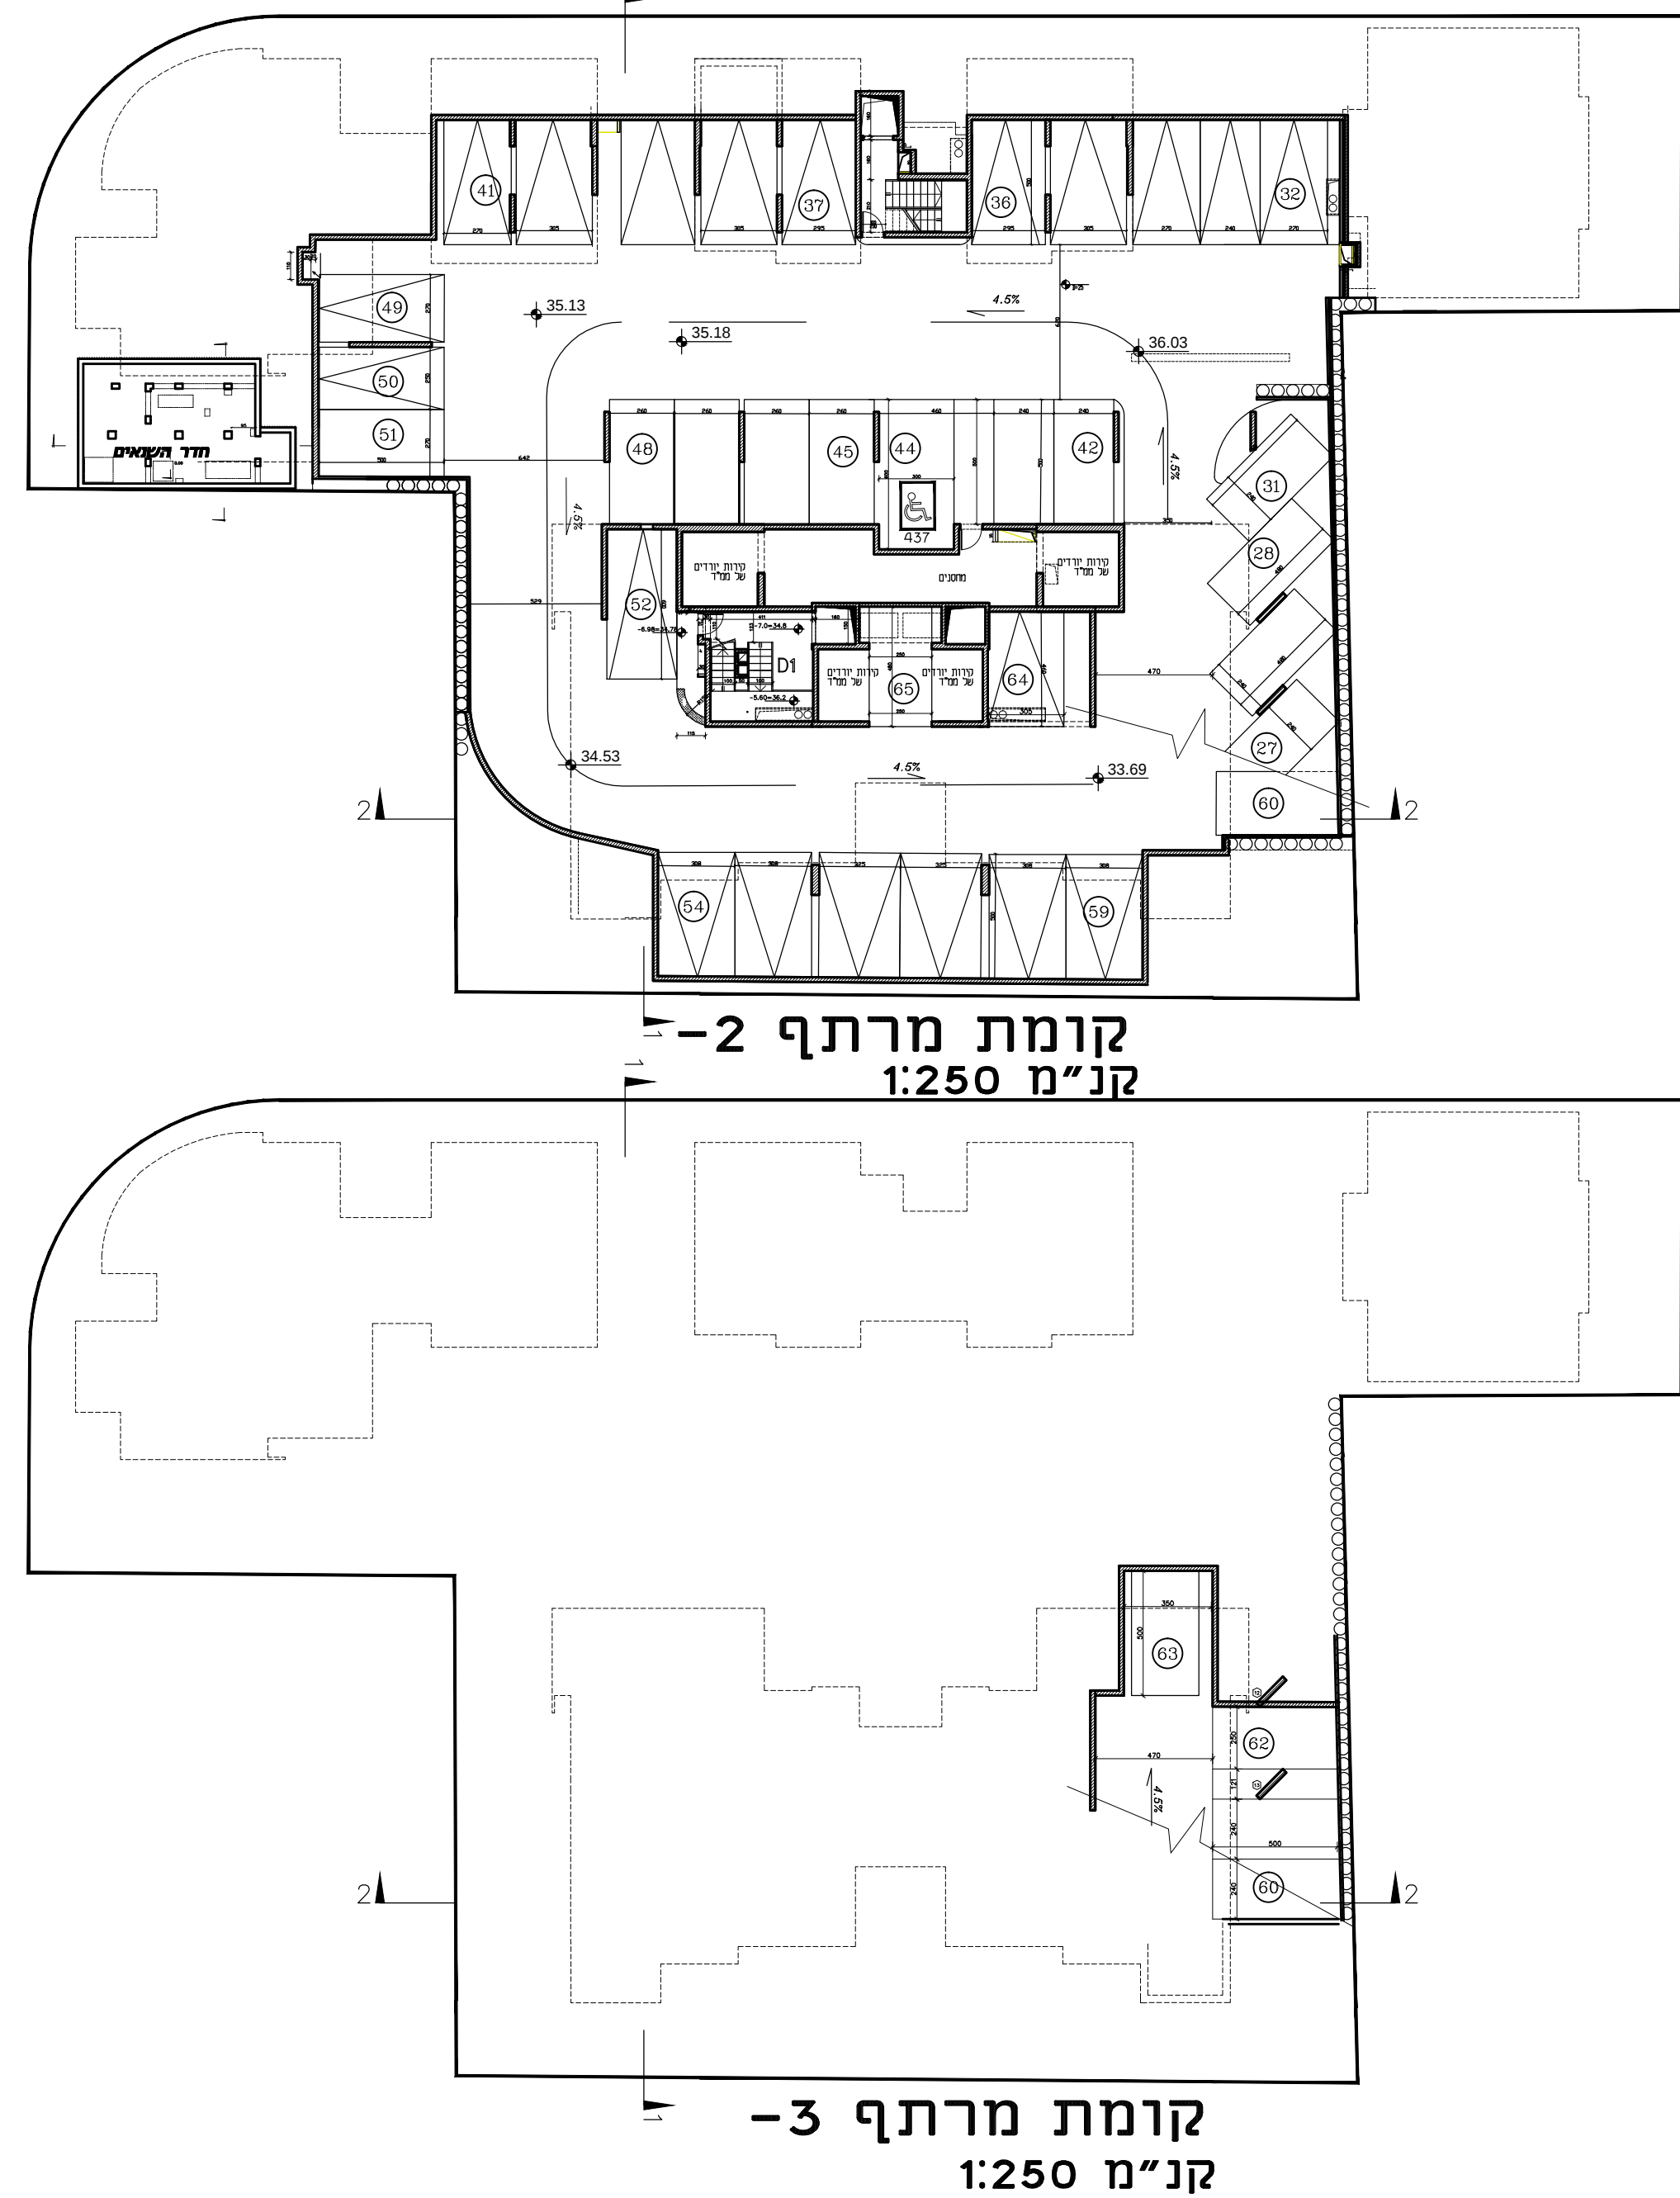
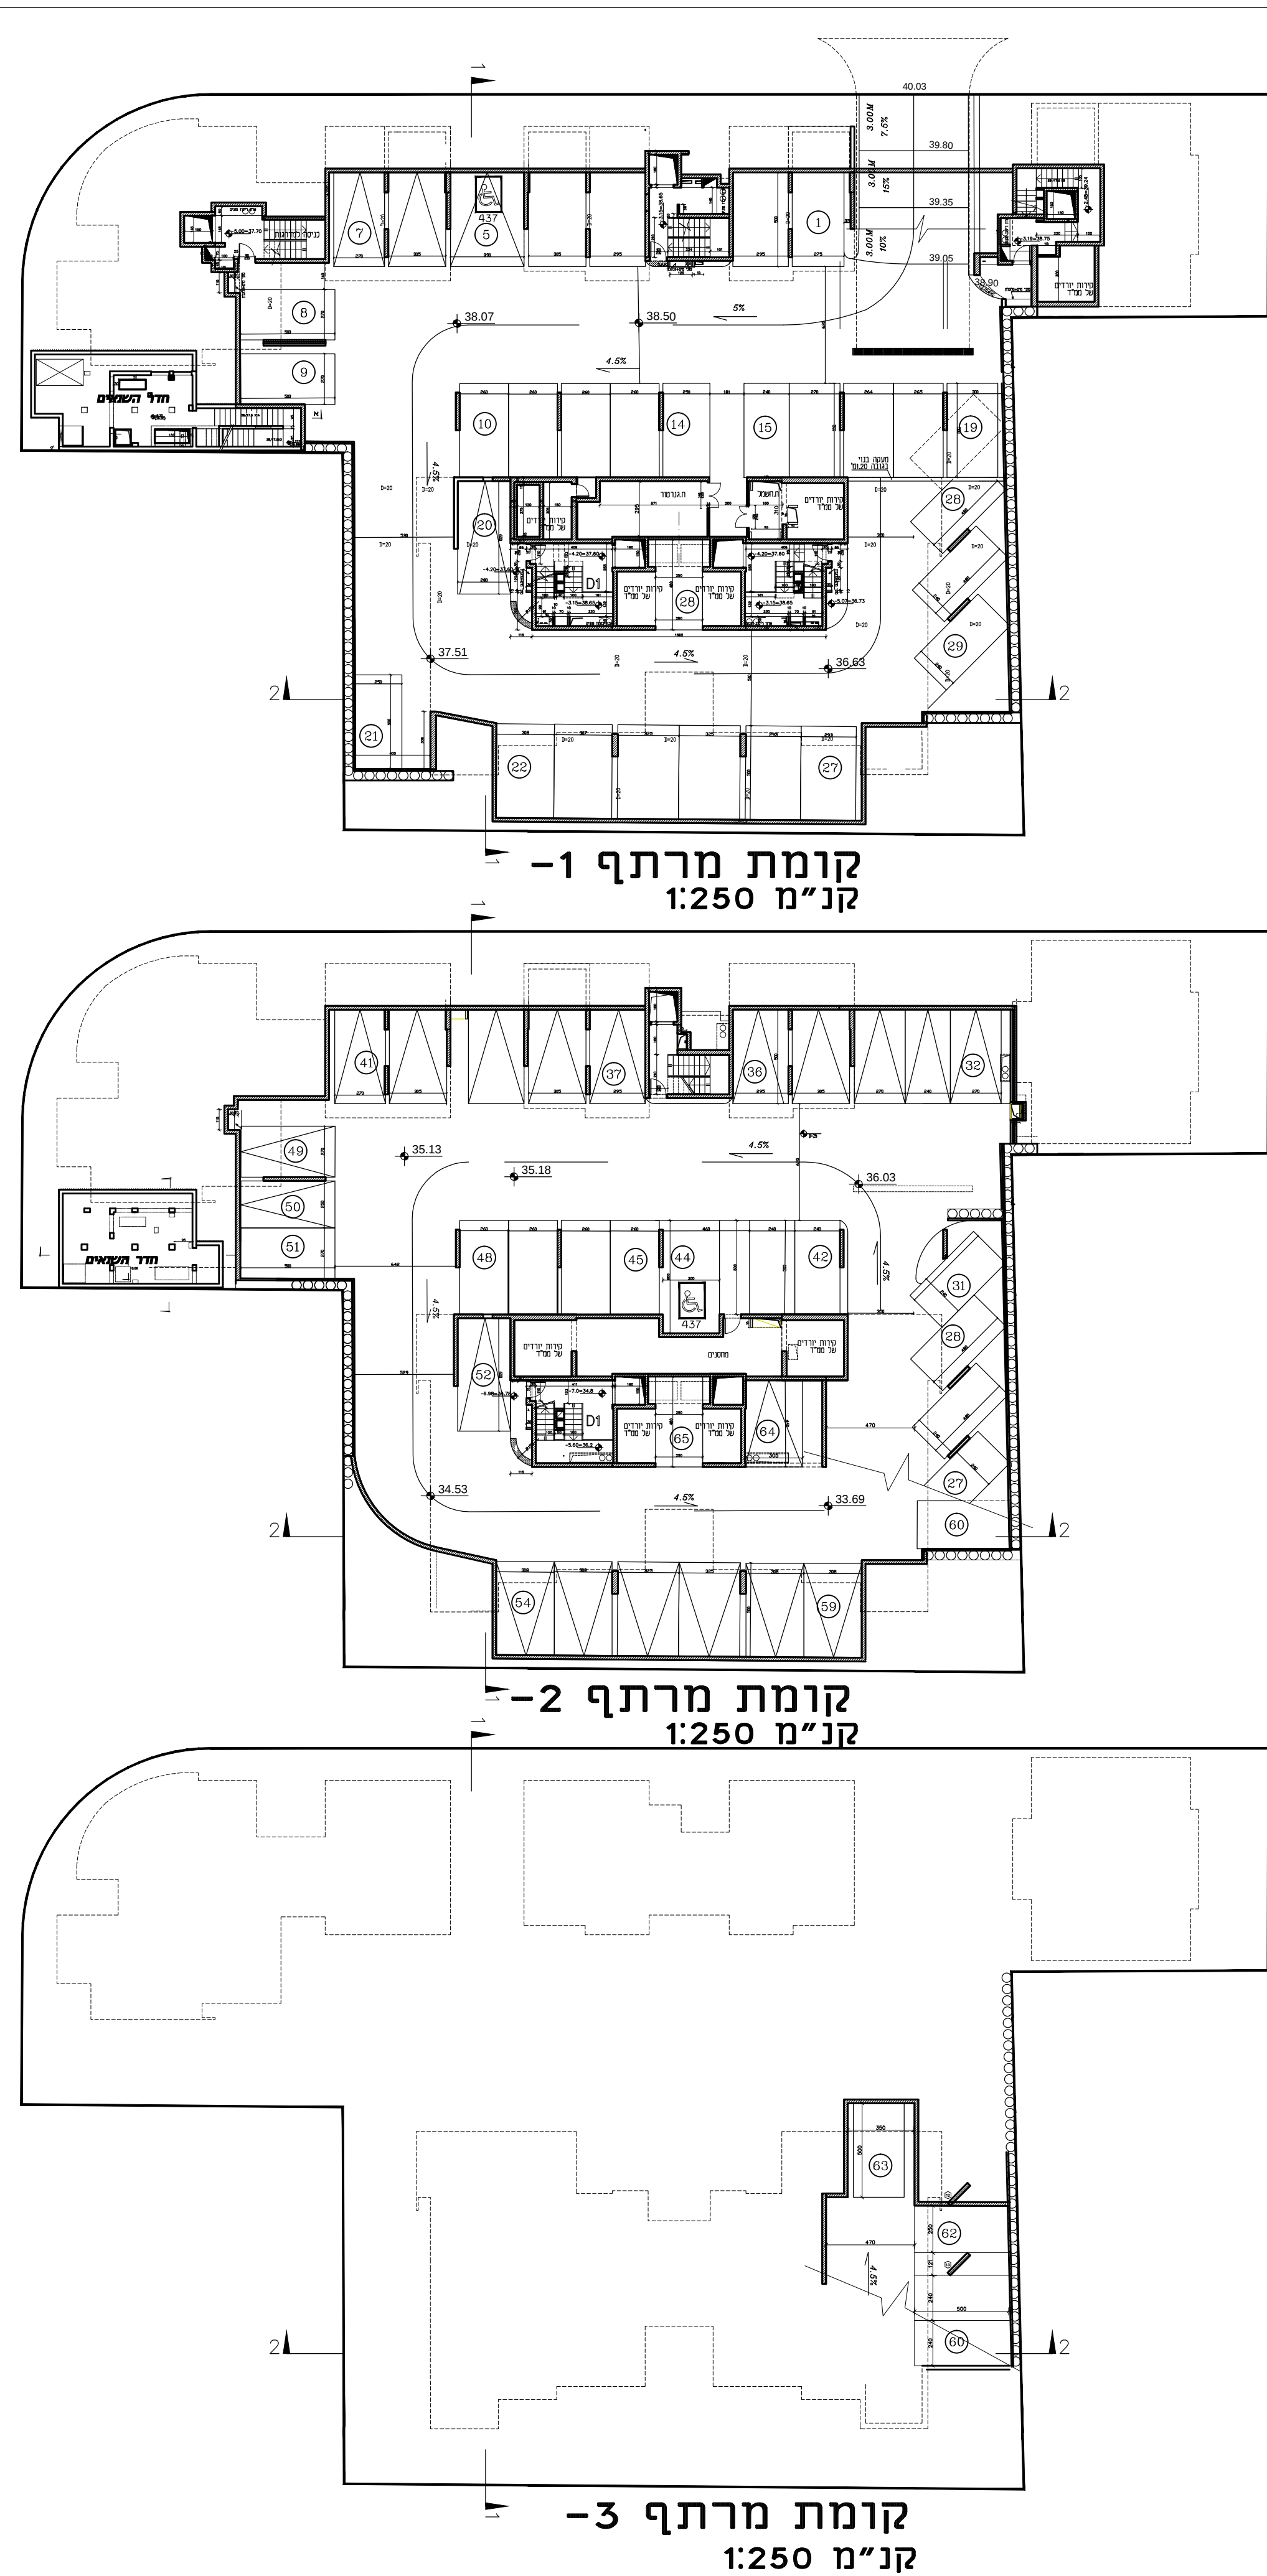
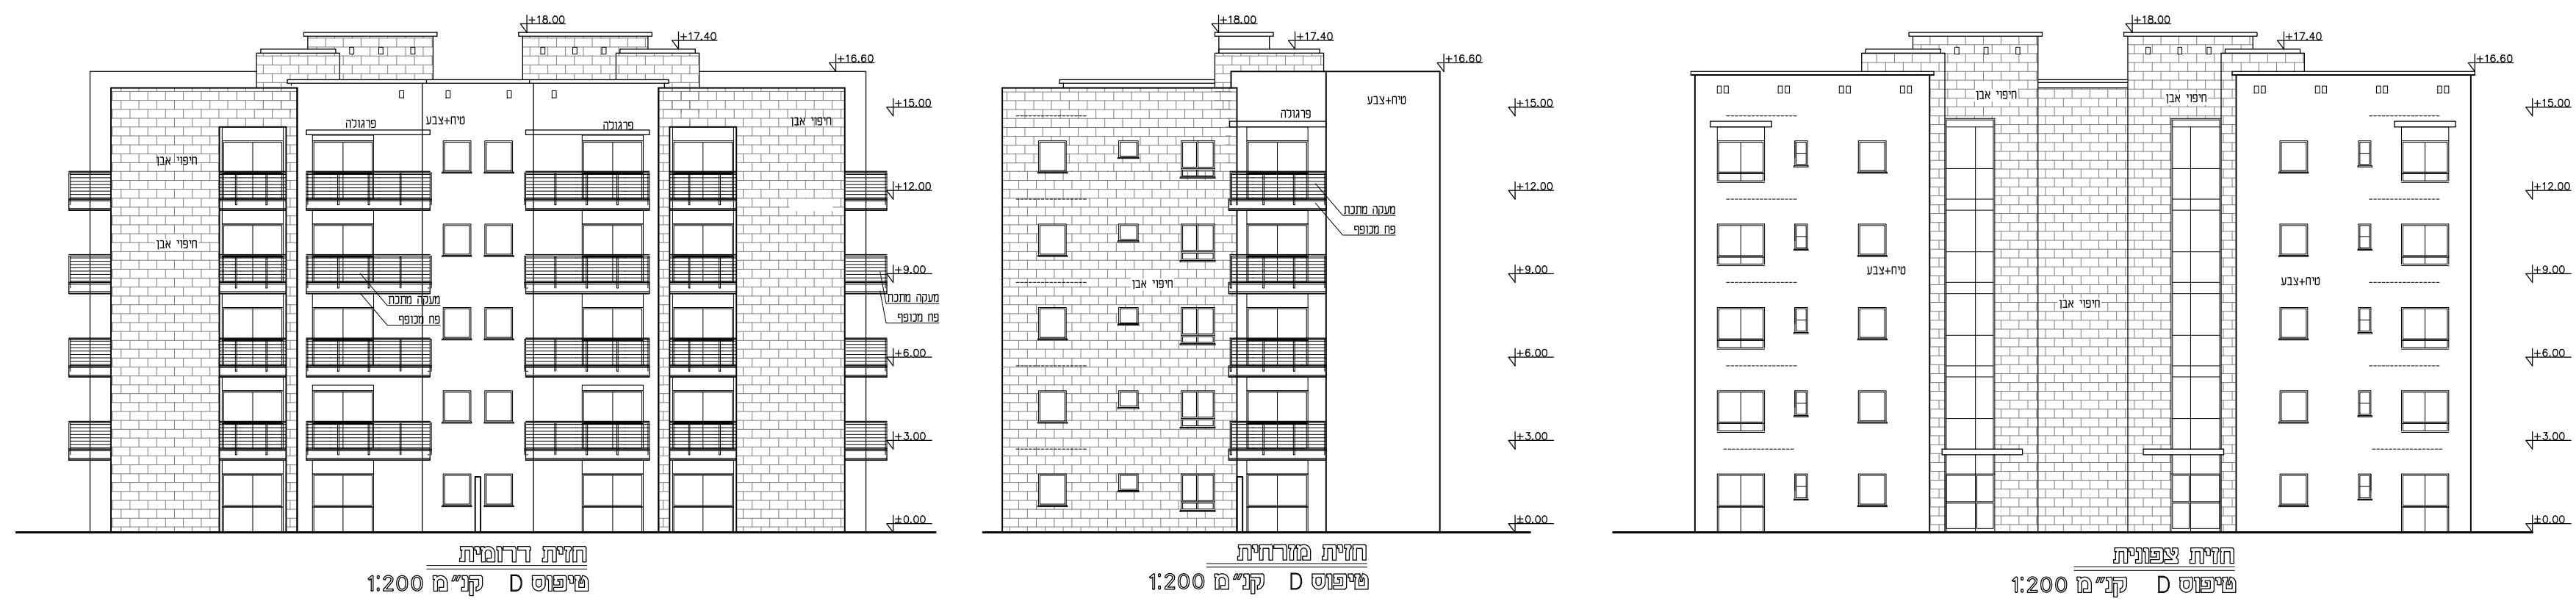
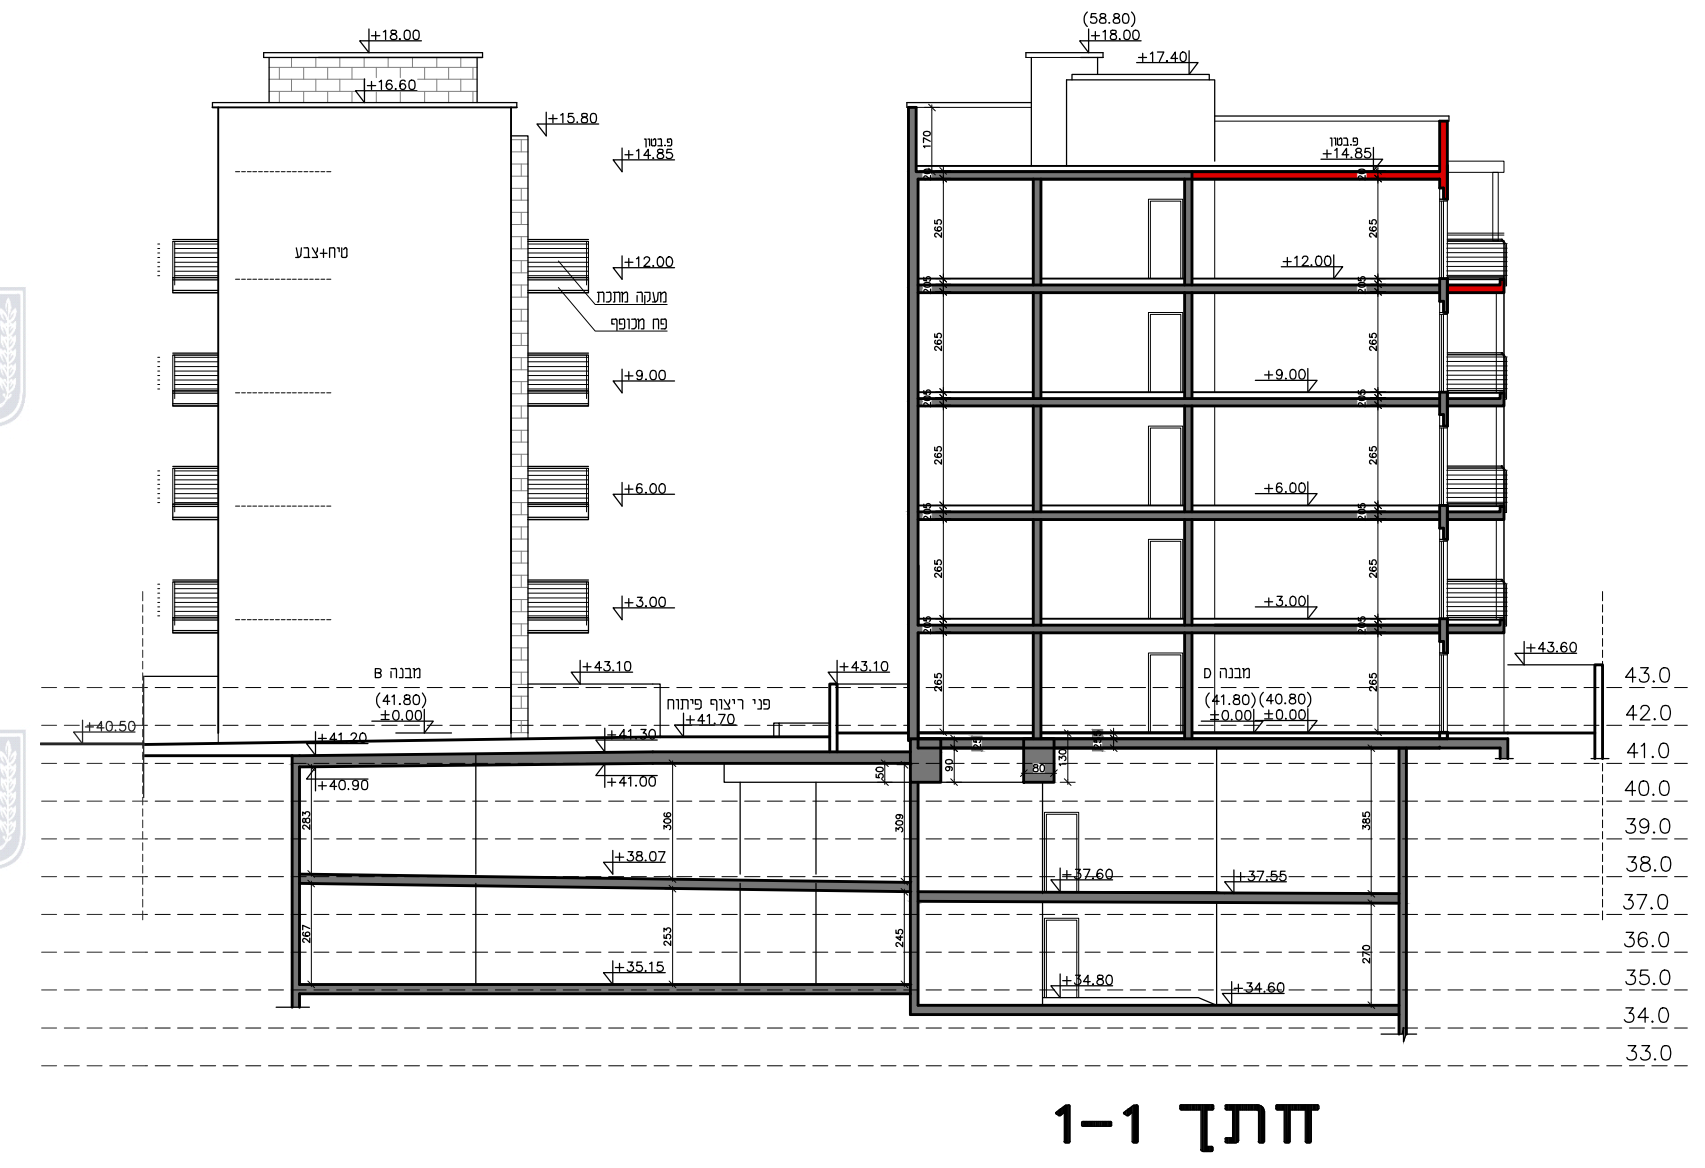


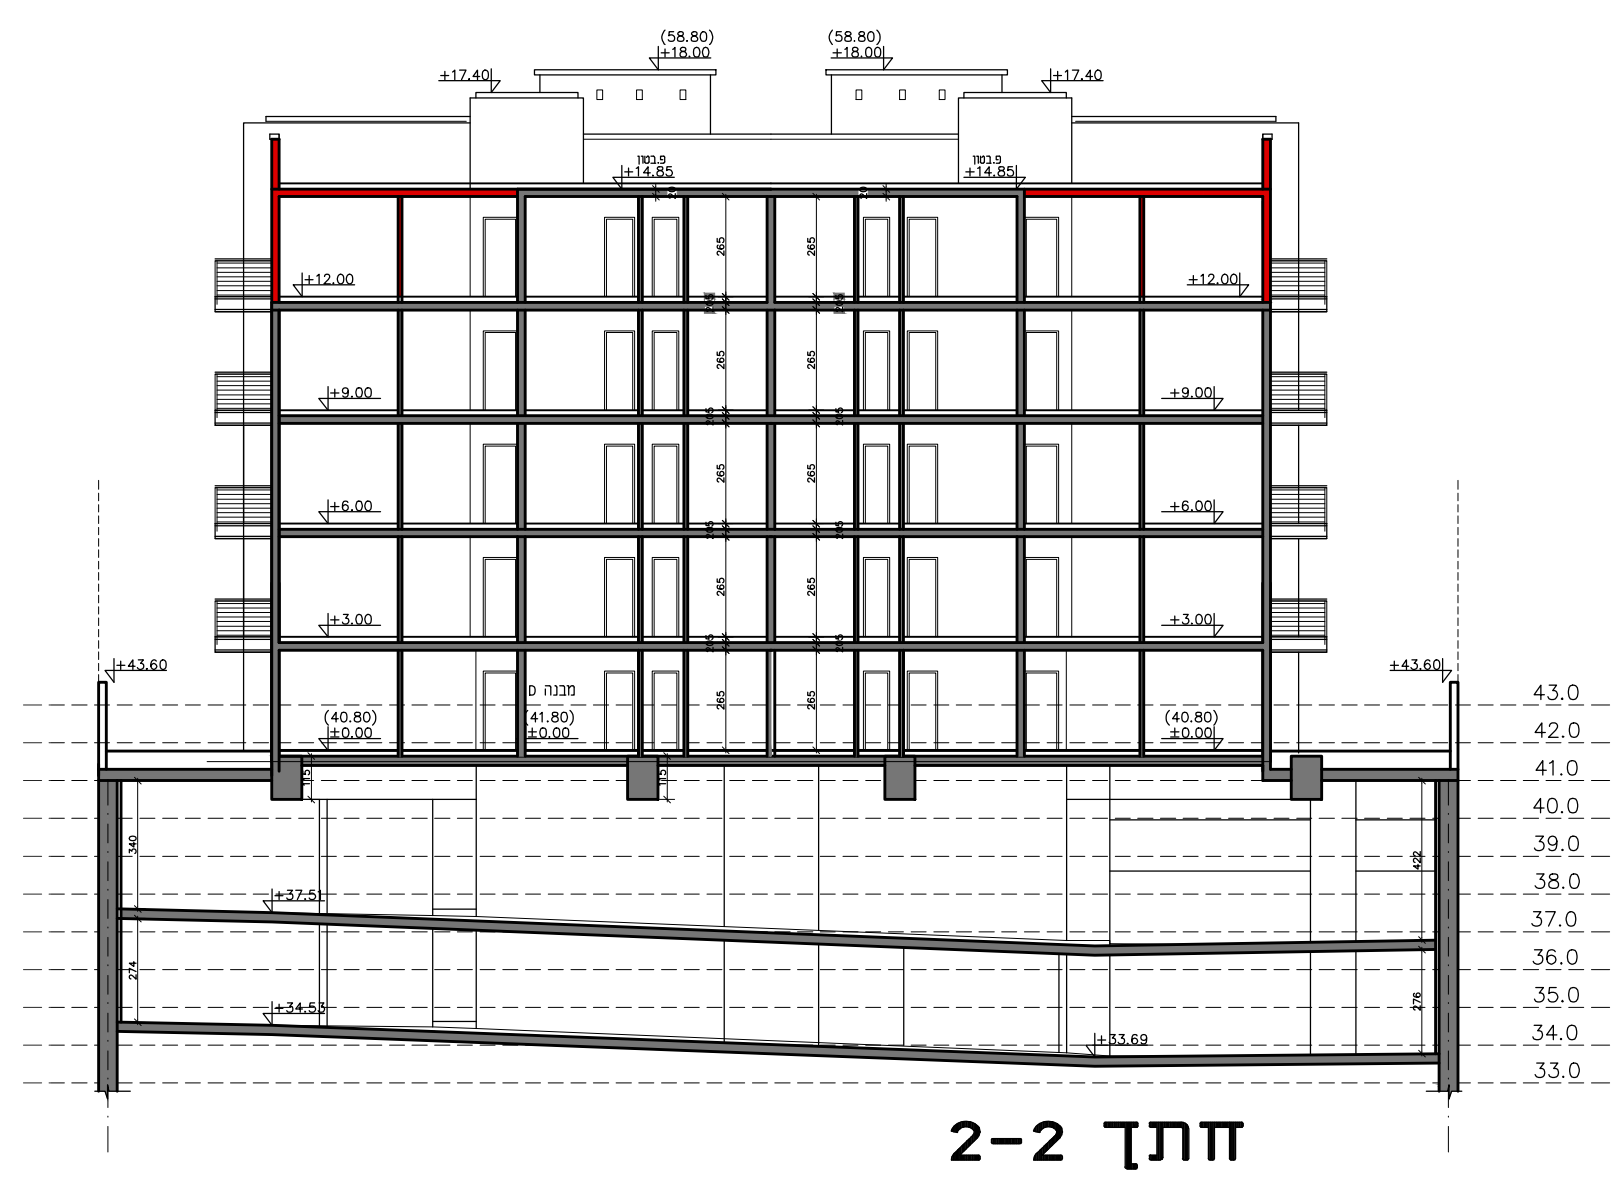

נספח בינוי מנחה
מחייב למספר הקומות, גובה, קווי בנין,
מס' יח"ד וחומרי גמר
תכנית מס' 602-0262196
מגרש 252 בשכונת המאפיה, אילת

הערה: תותר חריגה נקודתית מקוי' בנין למרפסות קונזוליות עיליות - עד 0.8מ'

	איל לוגאטי - מ.ר. 83782		עורך התכנית
	מסכת: מ.ר. 4077 אילת		
דוא"ר eyalarch@gmail.com	מסמך: 08-6370861	מסמך: 08-6340269	

שלב: הגשה מהדורה : 2 תאריך: אפריל 2015

תכנית פיתוח
קנה מידה 1 : 200