

חוק התכנון והבנייה, התשכ"ה - 1965
תכנית מפורטת

מס' 605-0284943

**מגורים במגרש מס' 148A
 ברח' צבי סגל 16
 שכונת רמות, באר שבע**



נספח בניוי מנחה המדייב לגבי מיקום התוספות
גליון 1 מתוך 1

מחוז	באר שבע
מרחב תכנון מקומי	באר שבע
רשות מקומית	באר שבע
ישוב	באר שבע
תאריך	28.10.2015

שם התרשים	קני"מ
נספח בניוי	1250
תרשים נוסף	-
תרשים נוסף	-

שמות וזחתימות:

מניש הנספח	קניש נינה	זחתימה:
	כתובת: סגל צבי 16, באר שבע טלפון: 054-5213622 פקס:	
מניש הנספח	קניש סרגי	זחתימה:
	כתובת: סגל צבי 16, באר שבע טלפון: 054-5213622 פקס:	
עורך הנספח	סבסלנה כצנלסון אדריכלית	זחתימה:
	כתובת: זייד גרינברג 5/9, ביש טלפון: 054-4530016 פקס: 072-2578888 דוא"ל: katanelson.arch@gmail.com מספר רישון: 7635024	
גורם מאשר	שם:	זחתימה:
	תאגיד:	

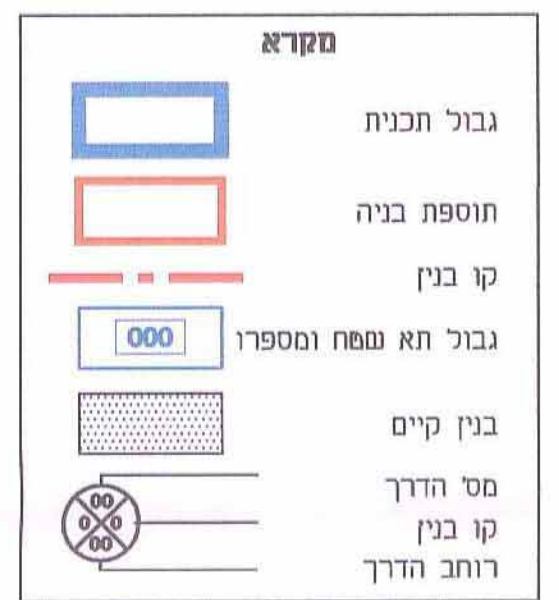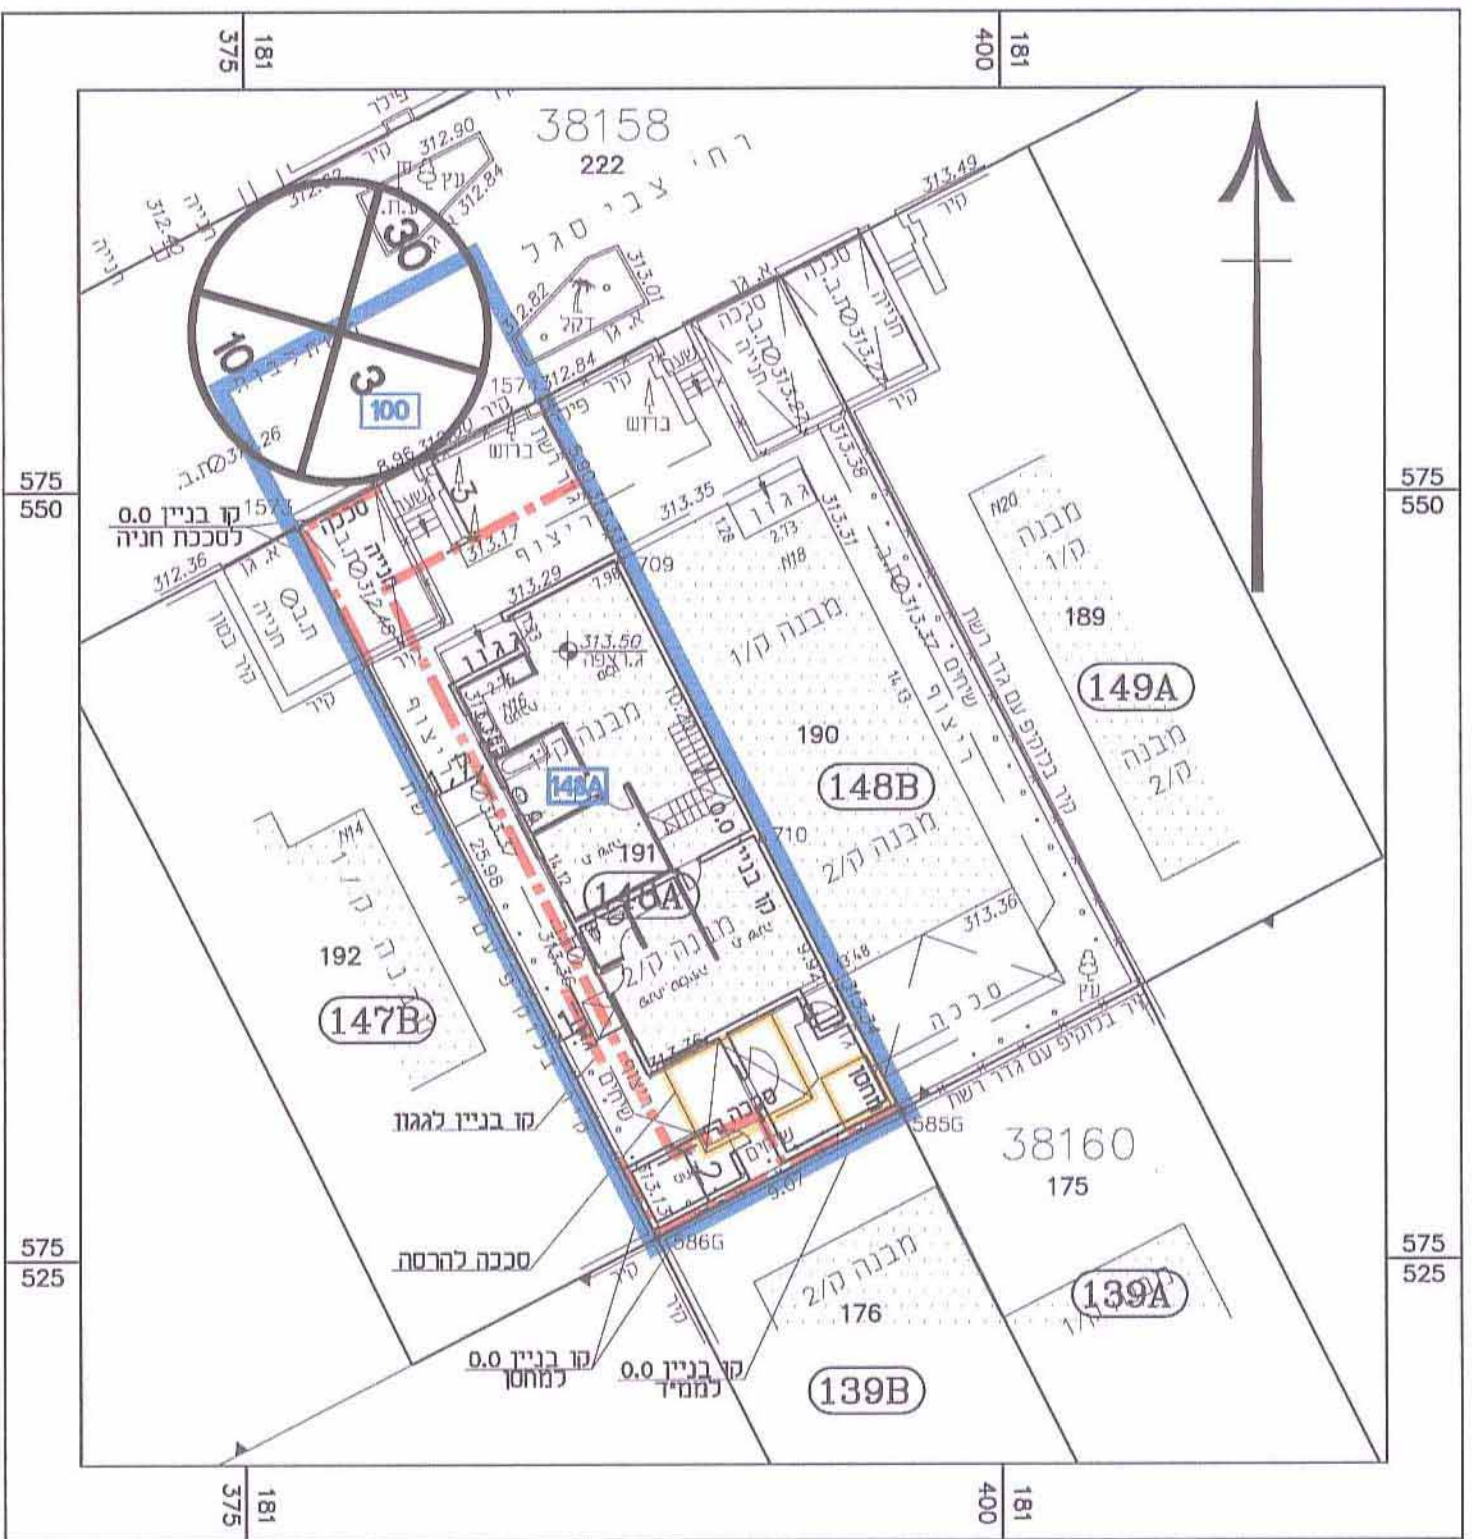

עדה פיקוחיה נאד-שני
 יישור תיקון
 העדה הנקוקה חתמה על תוספת הבניה
 ברישיון מס' 17.04.16 20/10/2008
 טל אל-על
 מימין ראש העיר
 רדית צל-אישבע