


תכנית העמדה קנ"מ 1:500

21-07-2016
 ת.קבל

חוק התכנון והבנייה, התשנ"ה - 1965
 תכנית מפורטת

מס' 605-0230581	
מגורים ברזי אהרון מסקין 73 שכי נווה מנחם, באר שבע	
מנחה חסוייב לגבי מיקום החוספת קומה בדירח 876	
נספח בנייה	גליון 1 מתוך 1
מחוז	דרום
מרחב תכנון מקומי	באר שבע
רשות מקומית	באר שבע
ישוב	באר שבע
תאריך	04.11.2015
שם התרשים	קני"מ
תכנית העמדה	1500
תרשים נוסף	-
תרשים נוסף	-
שמות וחתימות:	
עורך תוספת	שם: רמזור רבינוביץ, ת.קבל
גורם מאשר	שם: ליר רבינוביץ, ת.קבל
	שם: תאריך: חתימה:

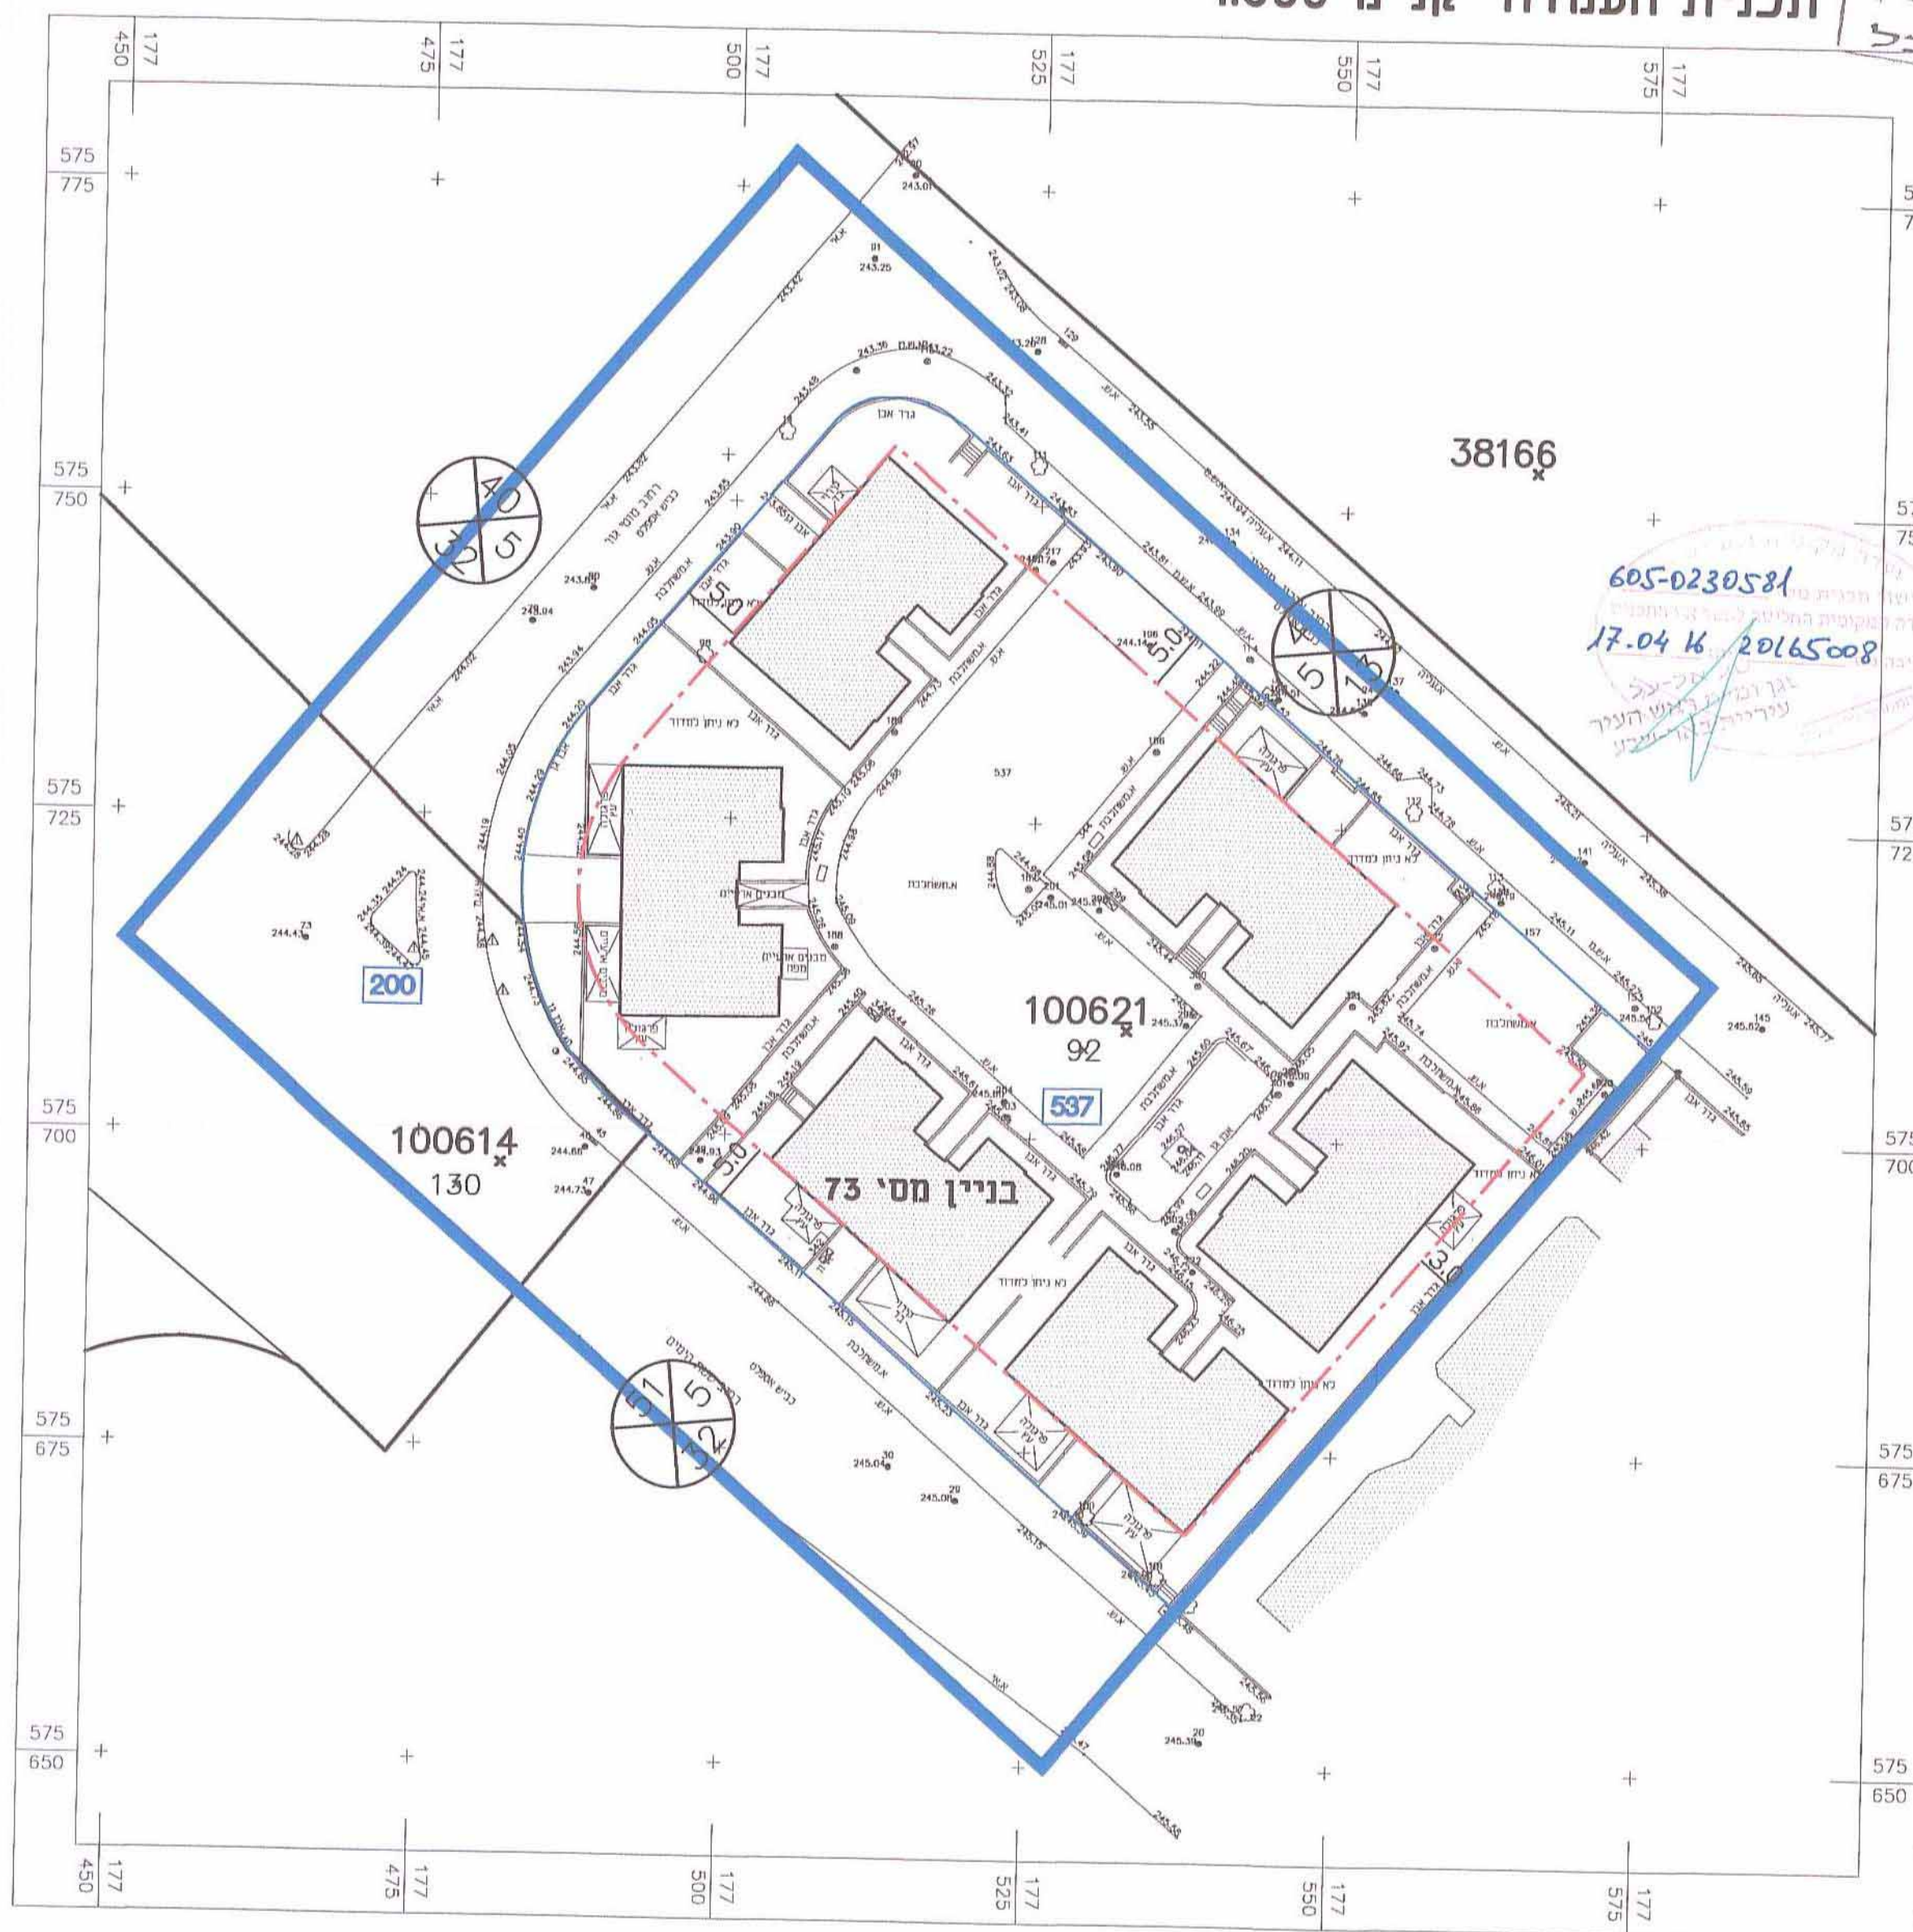

מקרא:

גבול התכנית	גבול תח שטח ומספרו
קו בנין	מספר הדרך
מבנה קיים	רוחב הדרך
חוספת	

Handwritten signature

