




# נספח בינוי מנחה

מחייב לעניין קוי הבניין ותכנית

לתכנית מס' 602-0294132

מבנה בית כנסת במגרש 60, אילת


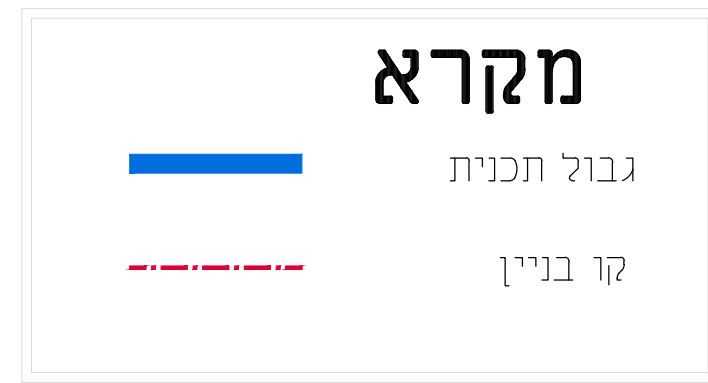


עורך התכנית	שם: אייל לוגאסי אדריכלים	חתימה:
	א"ל לוגאסי - מ.ר. 83782	תאריך: 28.06.2017
מספרו: 08-6340269	ת.ד. 4077 אילת	דוא"ל: eyalarch@gmail.com
	פס: 08-6370861	טלפון: 08-6340269

1:200

קנה מידה:

תכנית ופיתוח 1:200

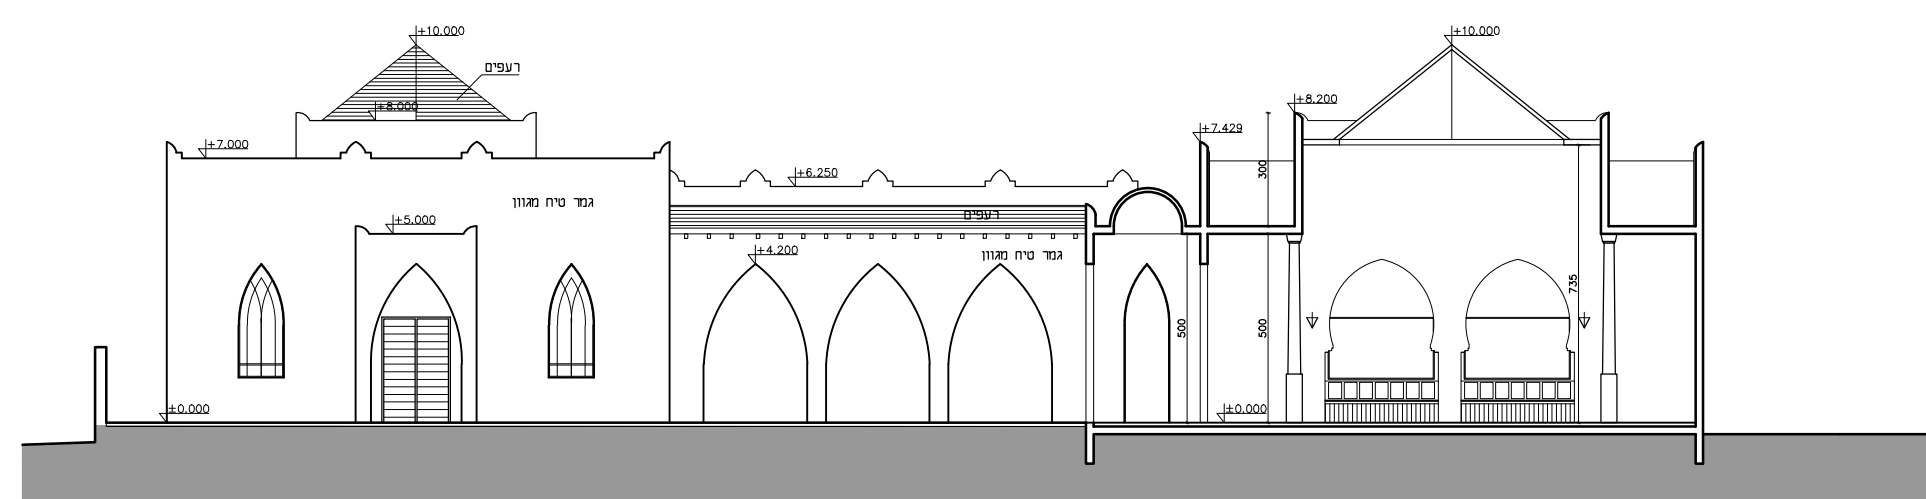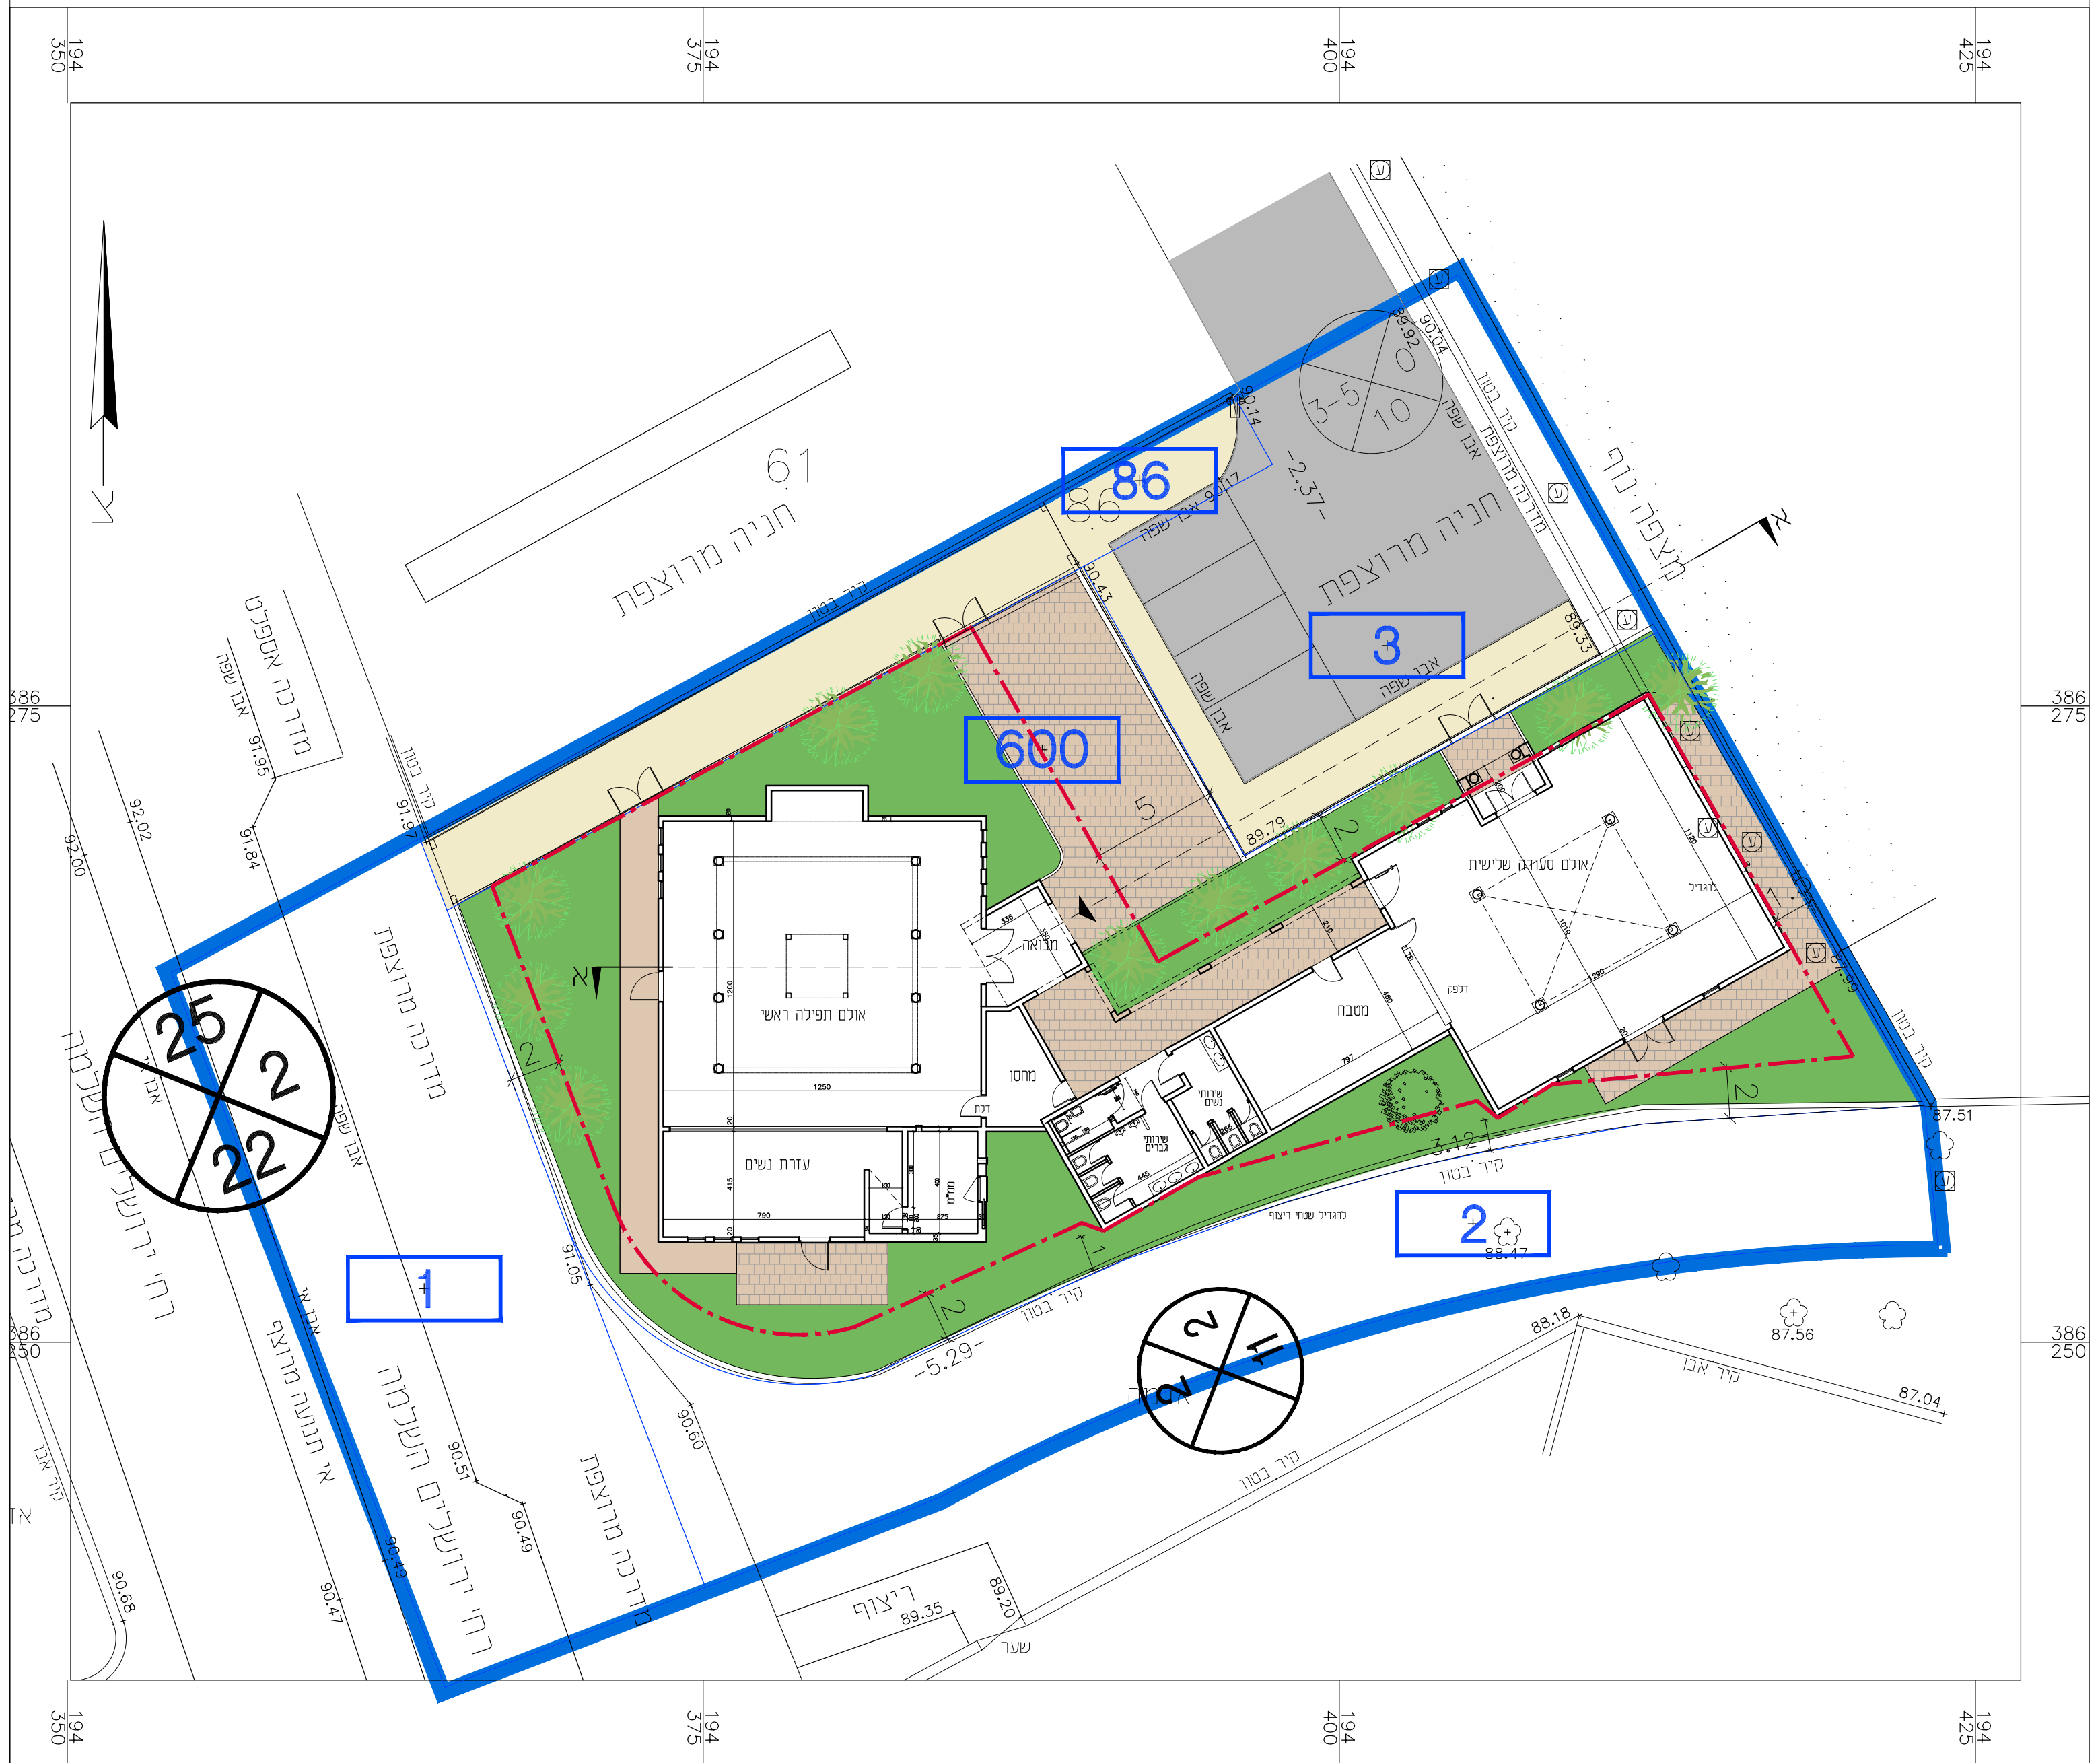

חתר/מבט א-א 1:200