


מקרא
תכנית בינוי

- גבול תחבית
- גבול וא שטח ומספור
- מבנה קיים
- מבנה חדש
- קו ביו
- תחנת חדוק
- גבול חלקה ומספרה
- מס' גוש
- מספר הדרך
- קו ביו
- רוחב הדרך

39042

125
12

בינוי	
מס' 657-0219972	
תחום מסחר ותחבורה	
צוקים	
נספח לתכנית	גליון 1 מתוך 1
תחולה	מנחה
תיאור	תאריך עריכת התכנית
רשימת התשימים	קנ"מ
תכנית בינוי	1250
שם תרשים	-
שם תרשים	-
שם תרשים	-
שמות וחתימות:	שם
עורך	אסף אביאל
תוספת	תאריך אביאל אדריכלים בע"מ

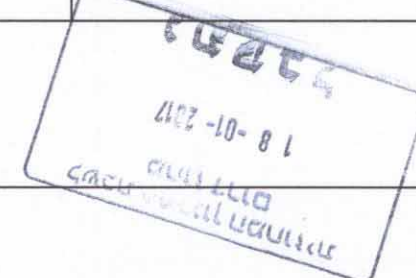


מצב מאושר


קנ"מ 1:250

חתכים וחזיתות


חתך 1-1

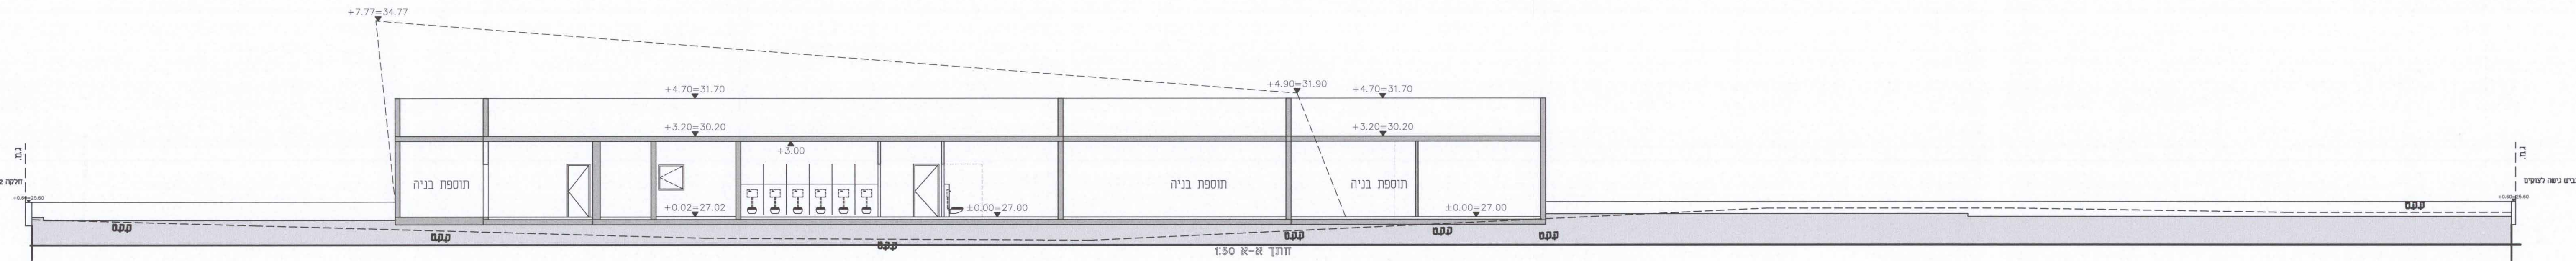


חתך 2-2

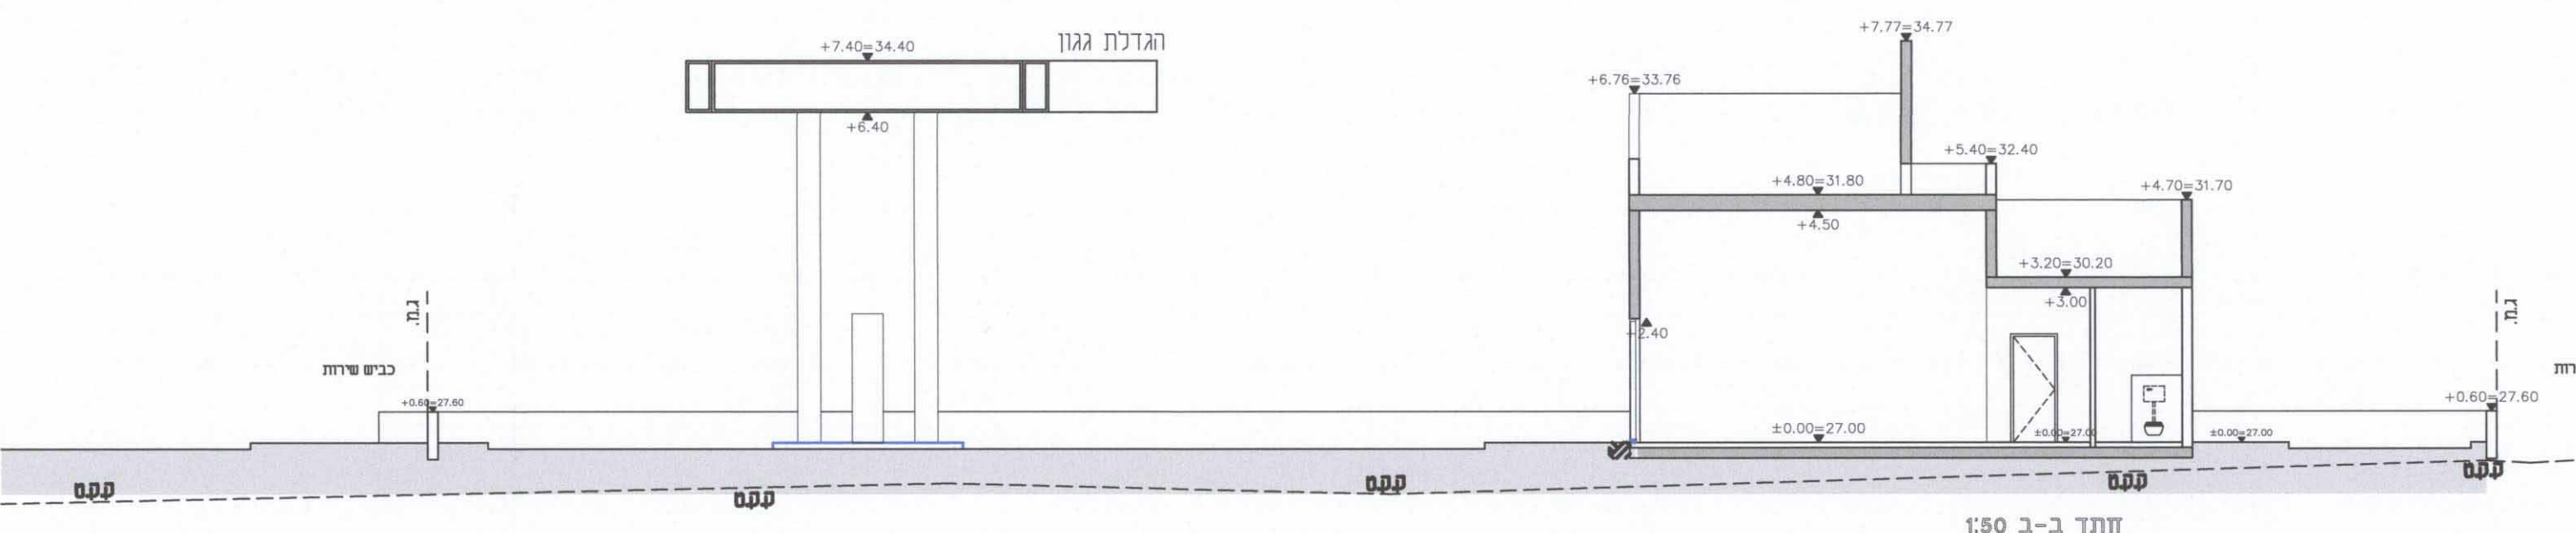


חזית מזרחית

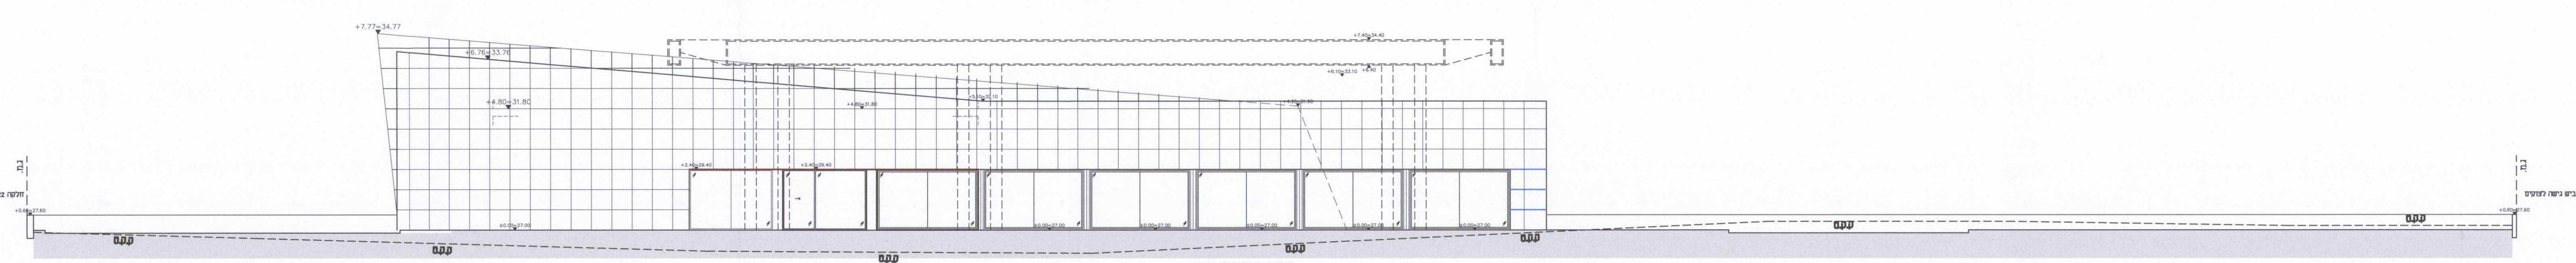

חזית דרומית

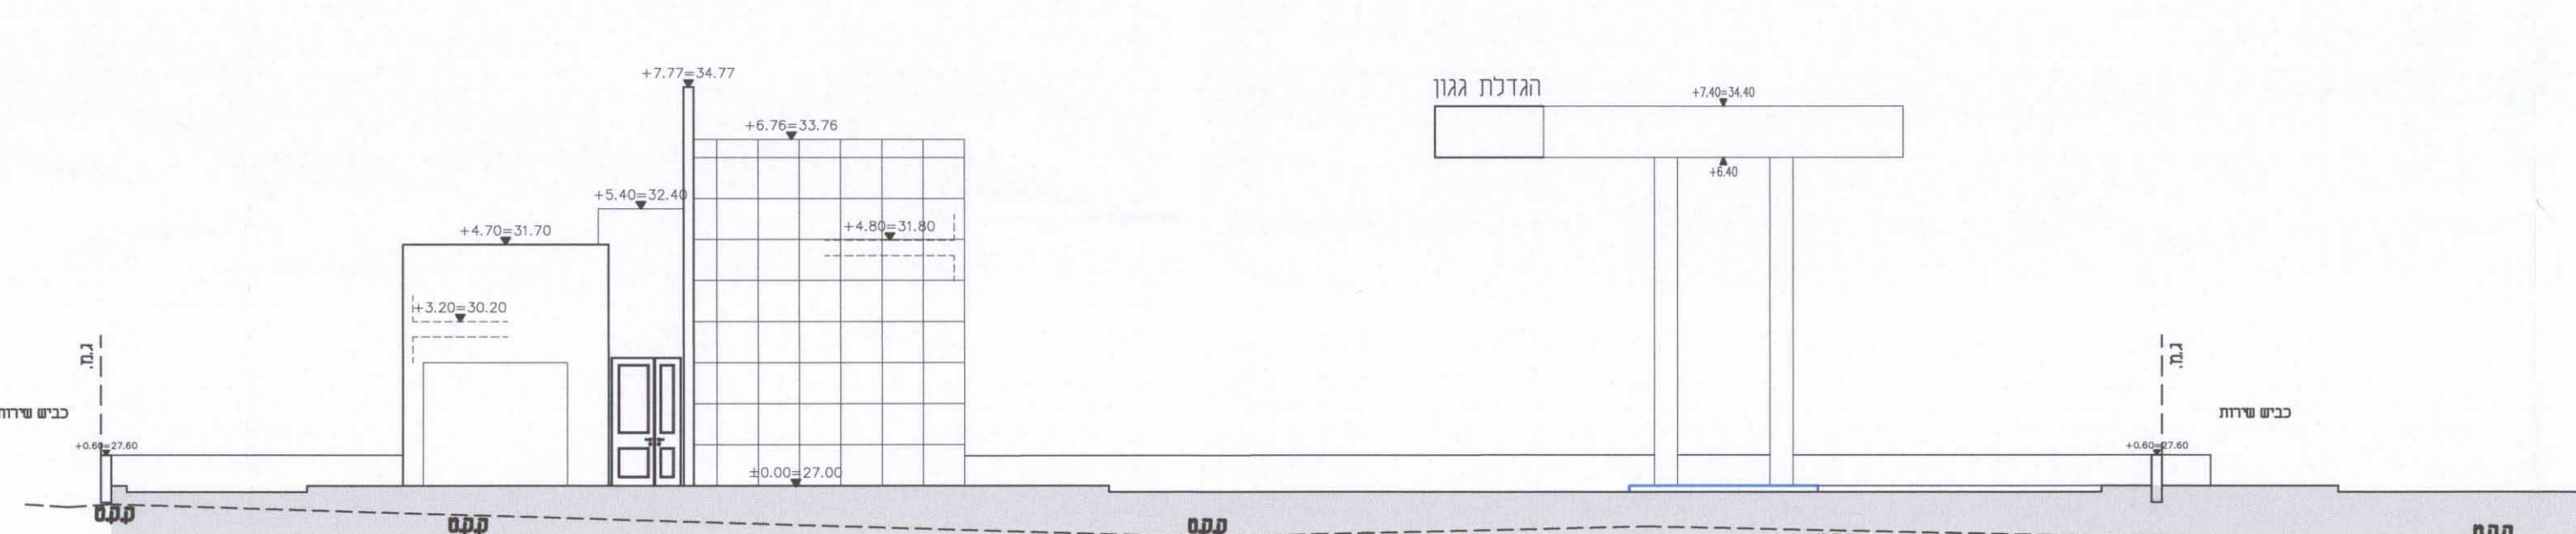

חזית צפונית

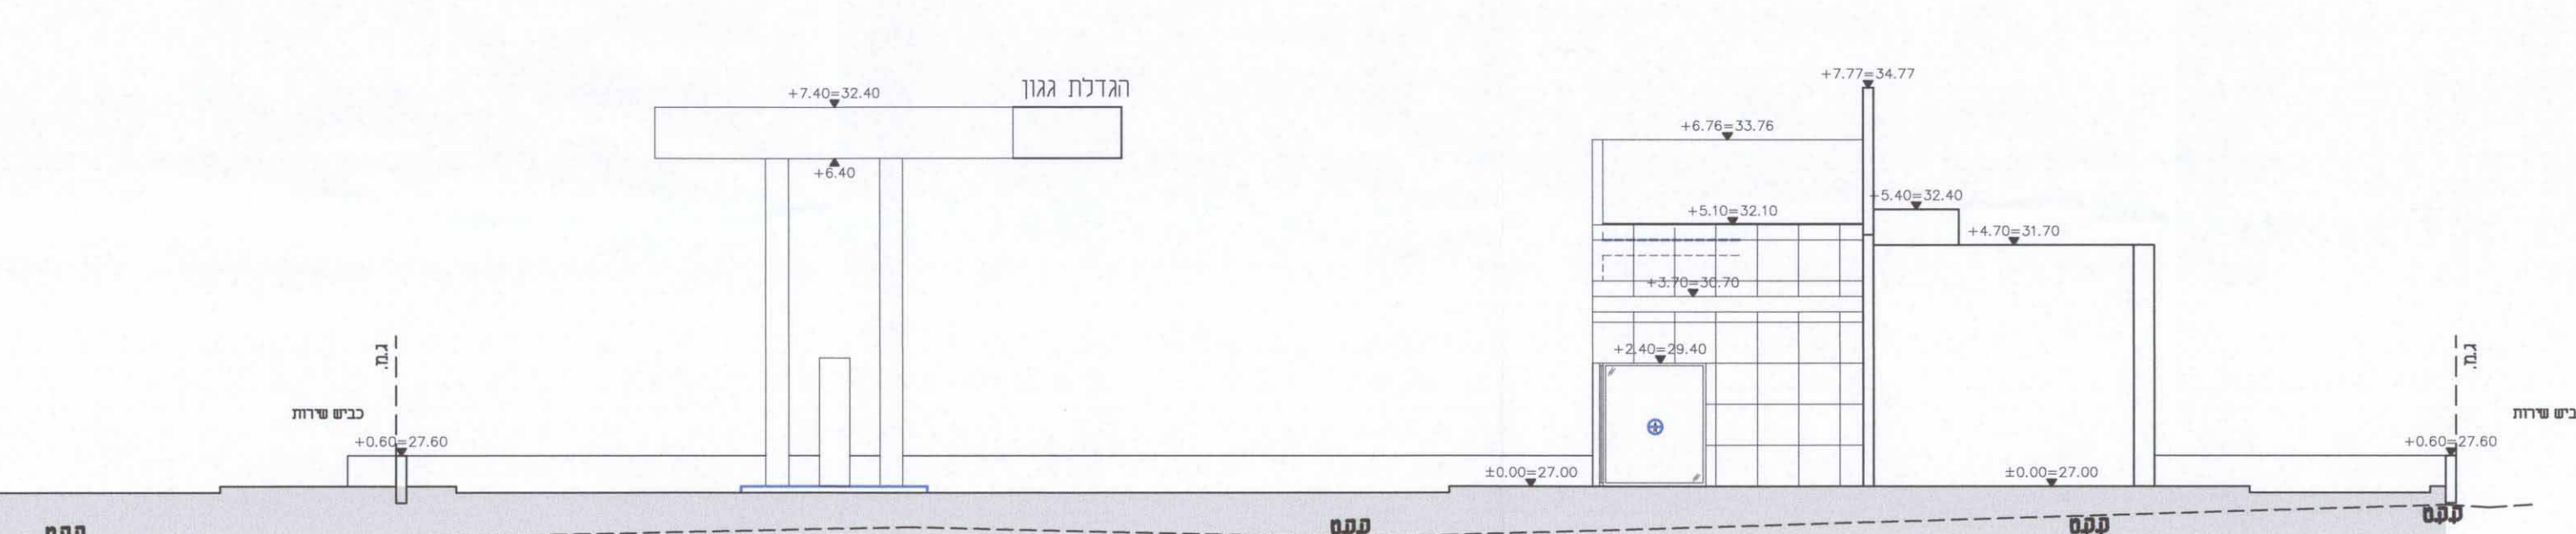

קנ"מ 1:125