

חוק התכנון והבנייה, התשכ"ה - 1965
תכנית מפורטת

מס' 605-0167544

מגורים במגרש מס' 199A
ברח' קלצ'קין 22,
שכונה נווה מנחם, באר שבע


נספח בינוי מנחה מחייב
לגבי מיקום ותחומות

מחוז	בשר שבע
מרחב תכנון מקומי	בשר שבע
רשות מקומית	בשר שבע
ישוב	בשר שבע
תאריך	21.06.2015
שם התרשים	קנים
נספח בינוי	1250
תרשים מגרש	1250
תרשים נוסף	-

שמות וחתימות:

עורך הנספח	שם: מכללה כצנלסון אדריכלית	חתימה:
גורם מאשר	שם: תאגיד:	חתימה:

אישור תכנית: 605-0167544
תעודת המקומות המליטה לאשר את התכנית
ביום: 02.06.16
מס' תעודת: 20165010
חתימה: [חתימה]

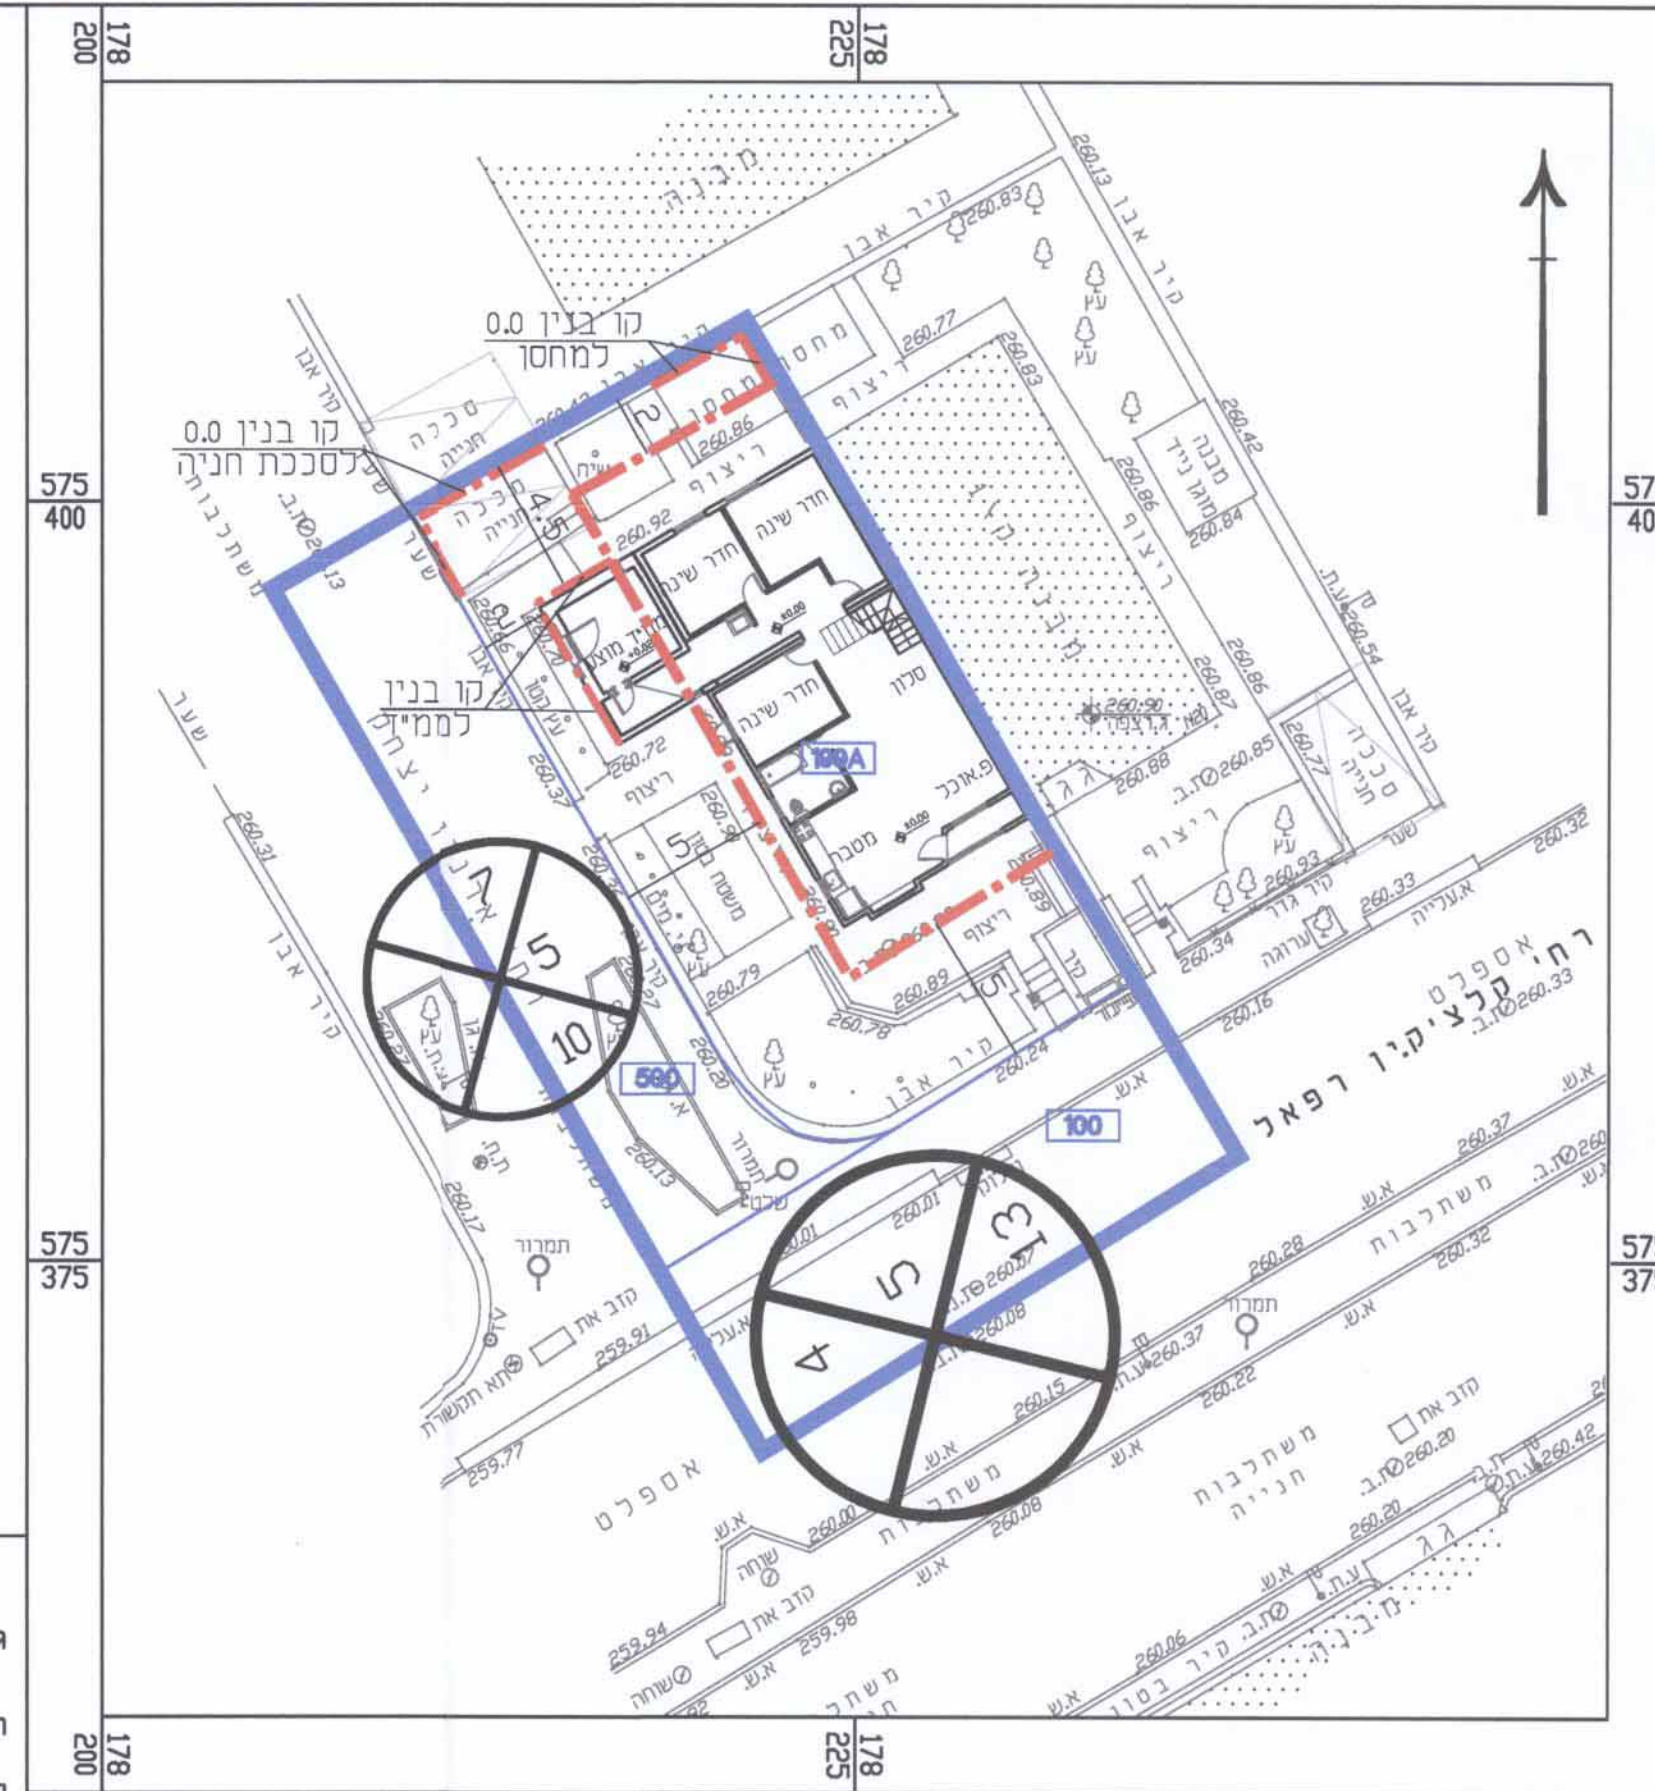

- מקרא**
- גבול תכנית
 - תוספת בניה
 - קו בנין
 - גבול תא שטח ומספרו
 - בנין קיים
 - מס' הדרך
 - קו בנין
 - רוחב הדרך

