




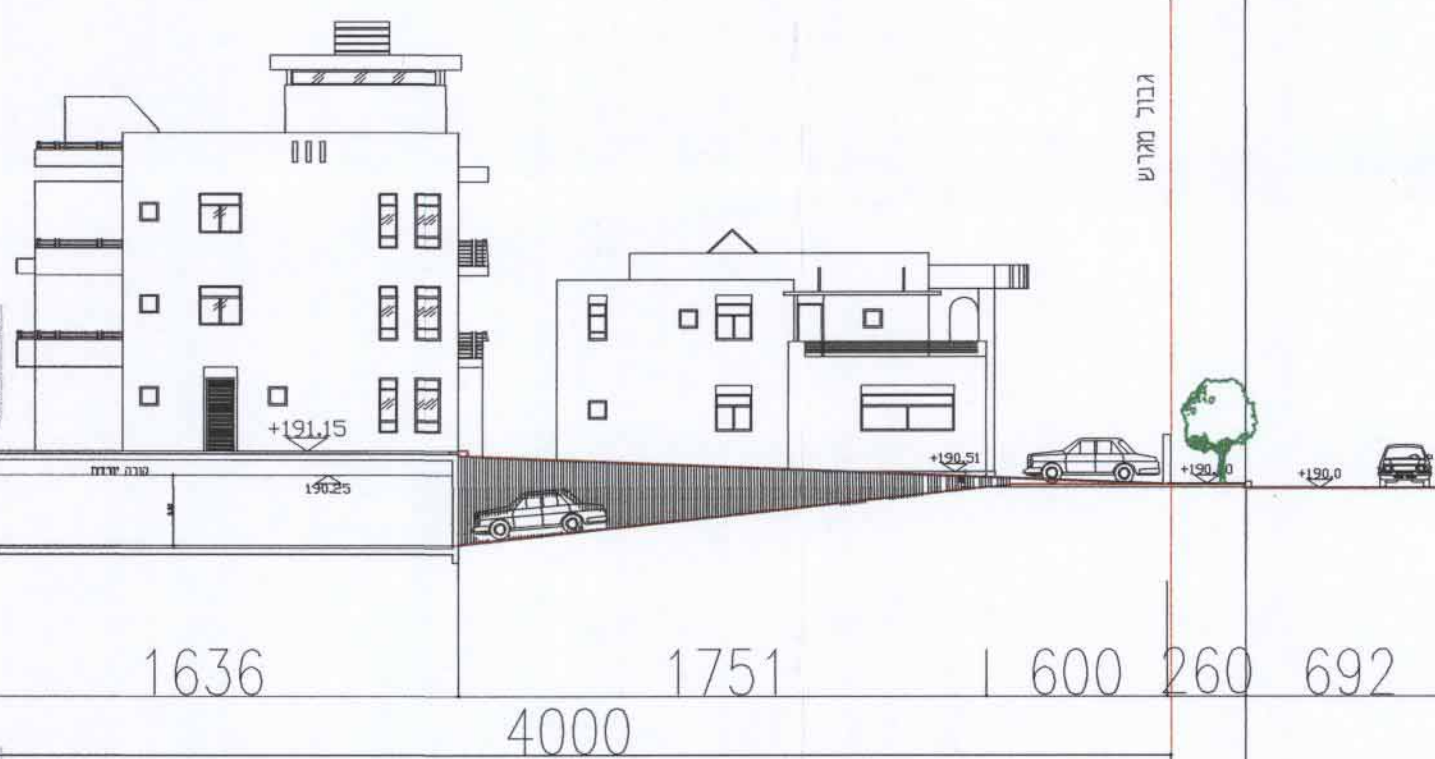

חזית קדמית
1:250

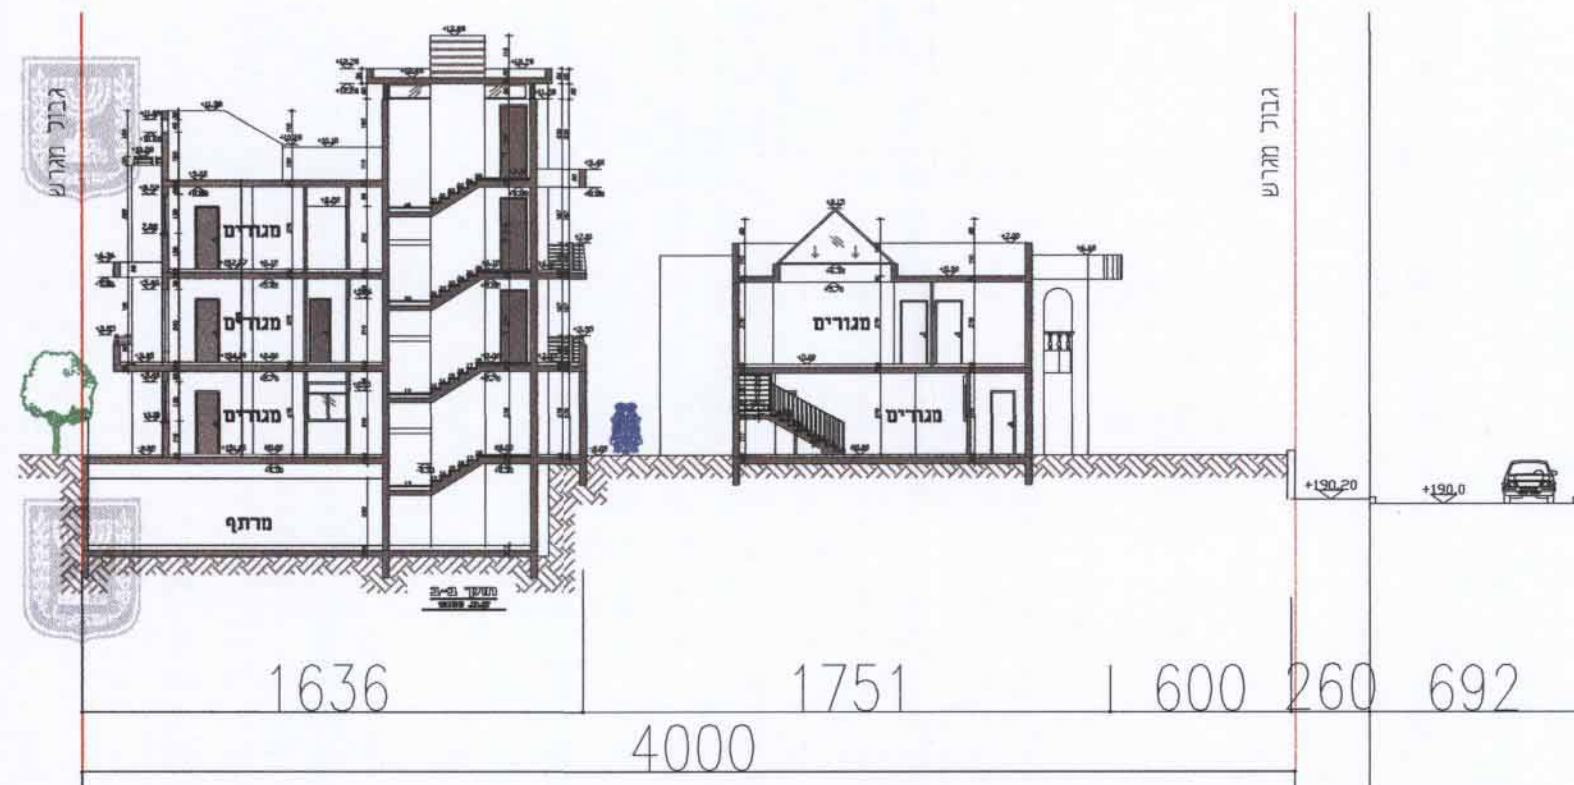

חזית
1:250

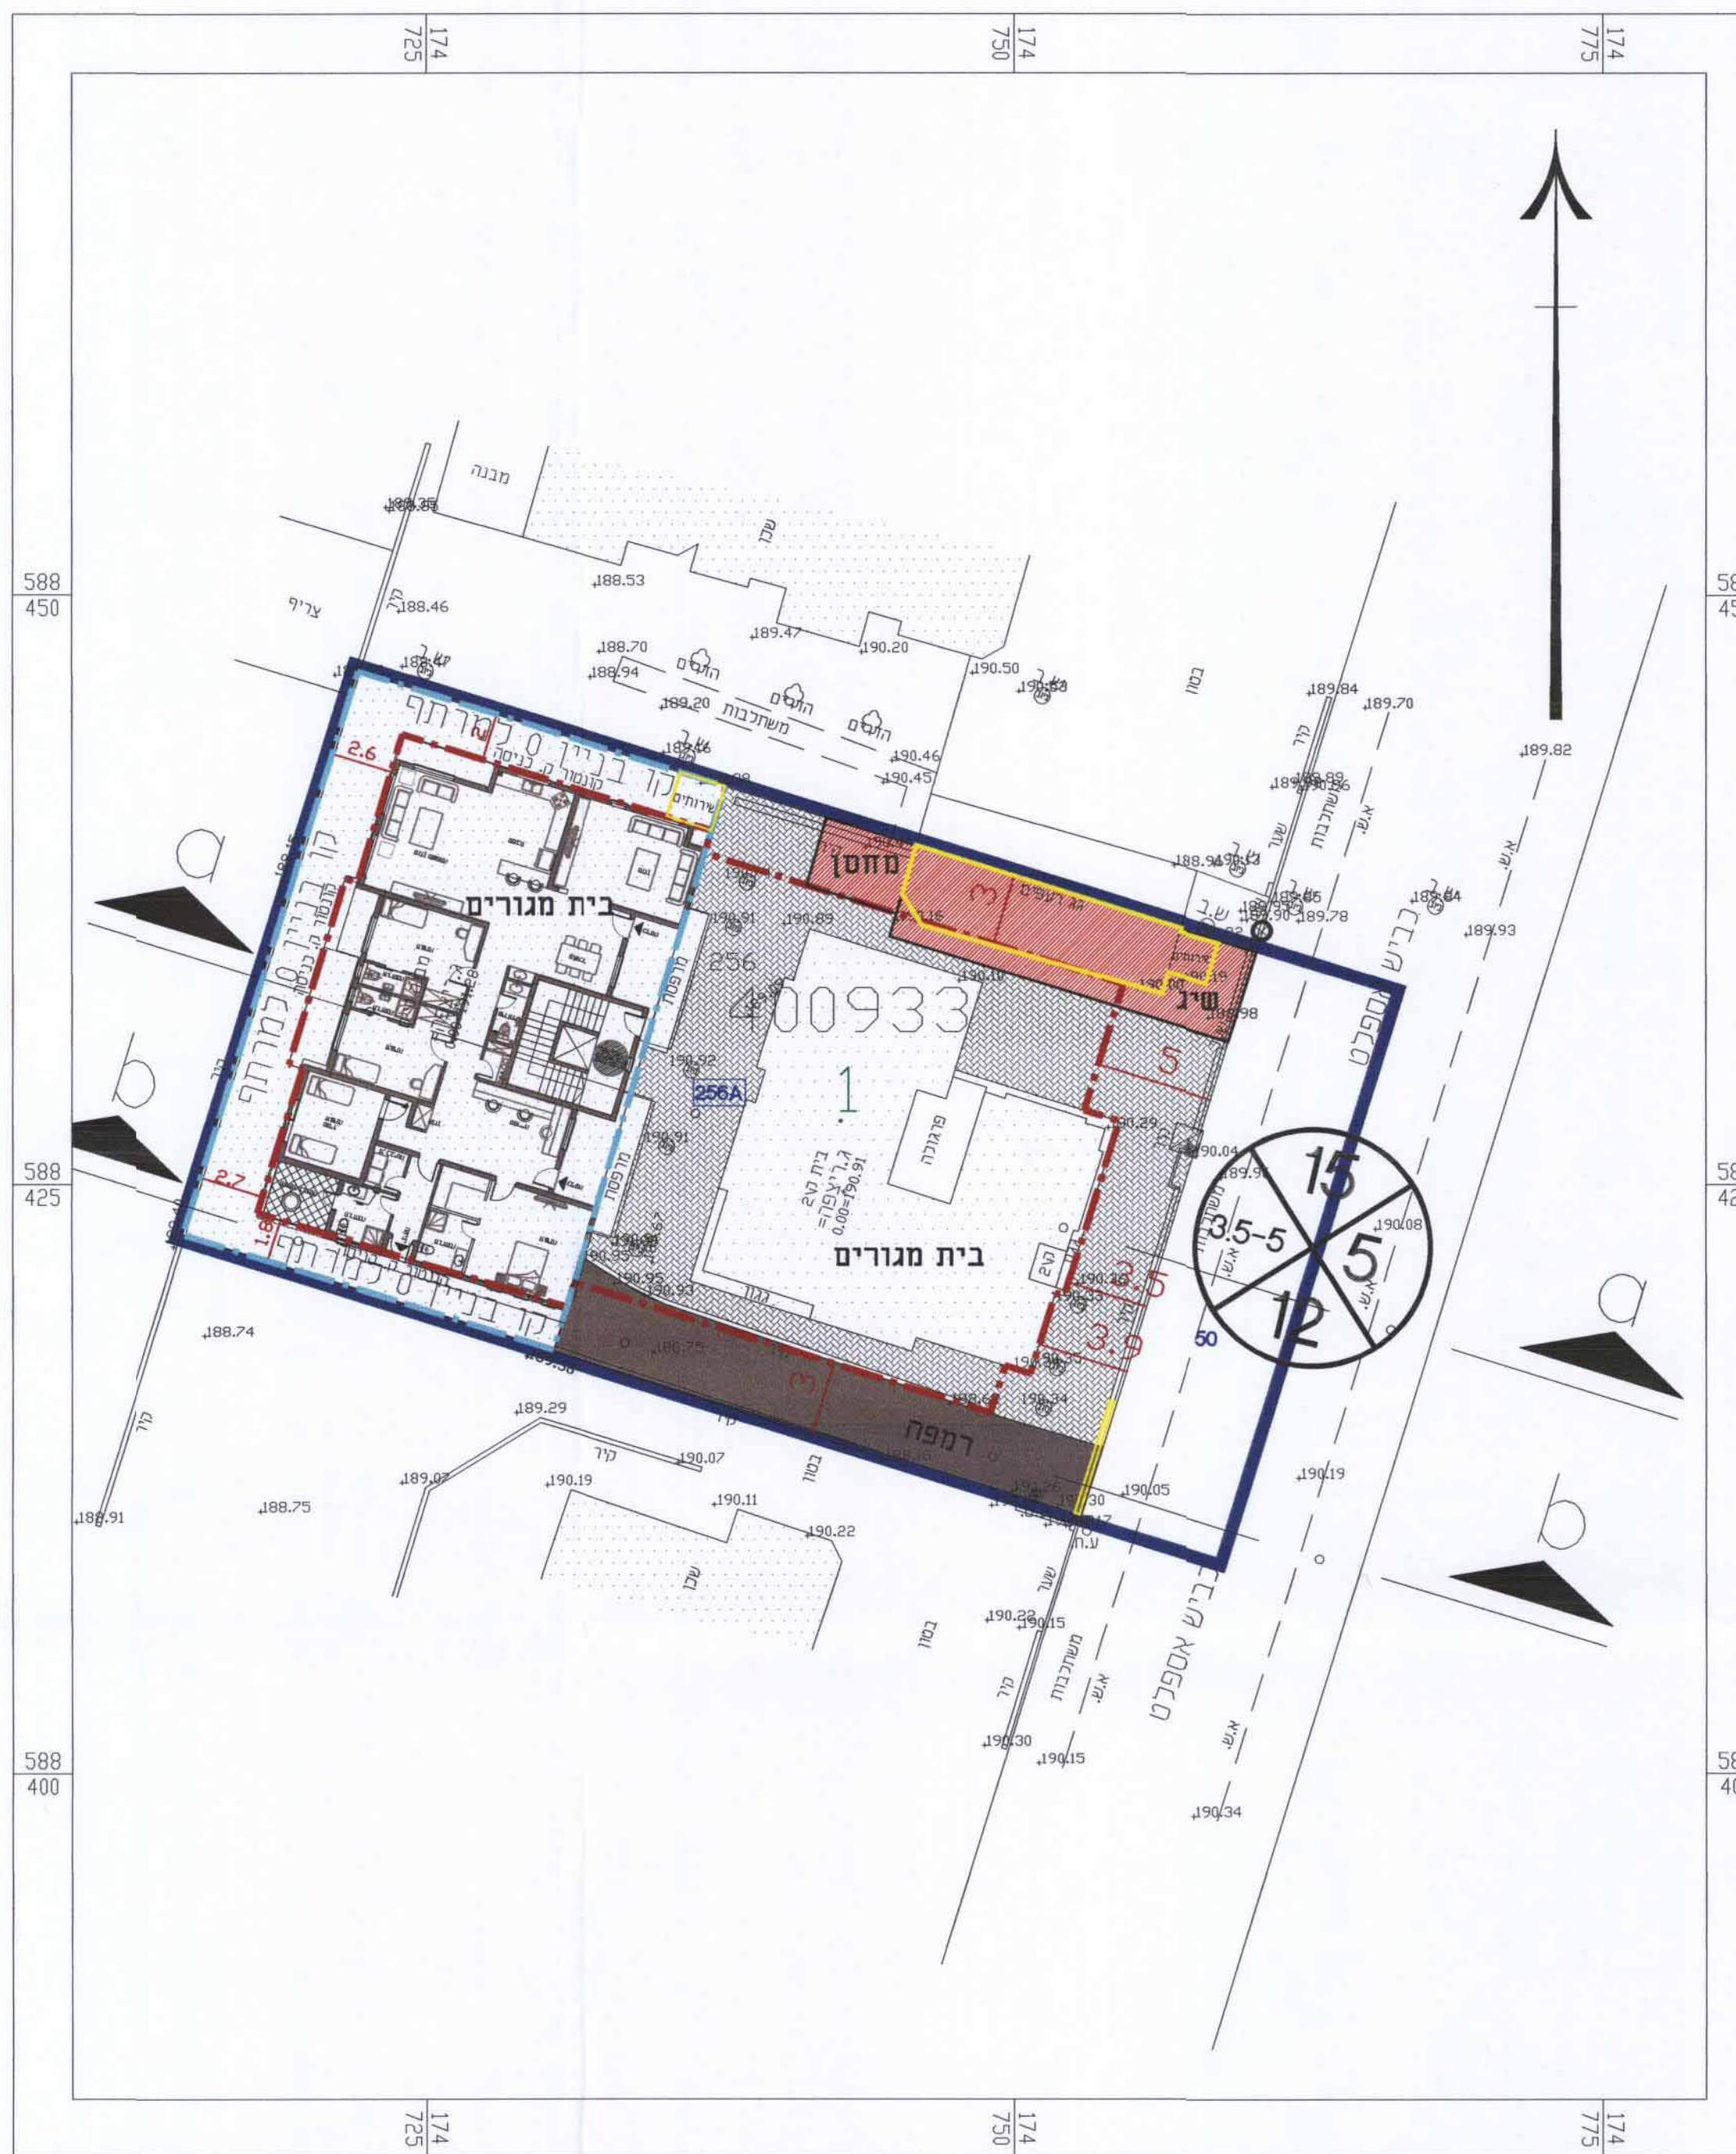

תכנית בינוי
1:250

חוק התכנון והבנייה, התשכ"ה - 1965
תכנית מפורטת

מס' 618-0312884

שם התכנית

מגרש מס' 256 שכונה 18 בורחם



נספח בינוי

גליון 1 מתוך 1

שם הנספח	קנ"מ
תכנית בינוי	1250
חזית קדמית	1250
חזית	1250
חזית	1250
תמונה נוספת	-

11.07.2016

תאריך

מקרא:

- גבול תכנית
- אספלט
- שבילים
- מס' מגרש
- להריסה
- גבול מגרש
- קו בניין
- קו בניין תחתי
- מס' גוש
- מס' חלקה
- בניה מוצעת
- מבנה קיים
- רוזטה

שמות וחתימות:

שורר התוכנית

שם: אדרי אהמד אבו עאבד
תאריך: דאר אדריכלים

חוק התכנון והבנייה
משרד הפנים - נ
החלטה מס' 1884
21/08/2016
לפקיד או