


**נספח בינוי מנחה** מחייב לגבי קווי הבנין לתכנית מס' 602-0321810

**מגרש 313, שכונת יעלים, אילת**

שם איל לוגואר אדריכלים	מס' ת.ד. 4077 אילת	מס' 08-6340269	מס' 08-6370861
איל לוגואר אדריכלים	מס' 83782	מס' 08-6340269	מס' 08-6370861
מס' 83782	מס' 4077 אילת	מס' 08-6340269	מס' 08-6370861
מס' 83782	מס' 4077 אילת	מס' 08-6340269	מס' 08-6370861

שלב: רגעה מהדורה: 1 תאריך: ינואר 2016





**מקרא**  
גבול תכנית  
חוספת הבניה  
קו בנין  
להריסה

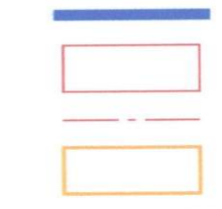

סדר	שטח מאושר עפי' תכנית מאושרת	שטח חוספת תכנית זו	סדר
בית 313/1	234.75 מר	62.6 מר	297.35 מר
בית 313/3	234.75 מר	62.6 מר	297.35 מר
בית 313/2	234.75 מר	62.6 מר	297.35 מר
סדר	704.25 מר	187.8 מר	892.05 מר

גבולות חוספת המסומים מודיבת. ניתן לשנות את אופן חוספת המסומים בהסכמת החוכים בהגיד ויתור הבניה.

**תכנית גגות ופיתוח**  
קנ"מ 1:200

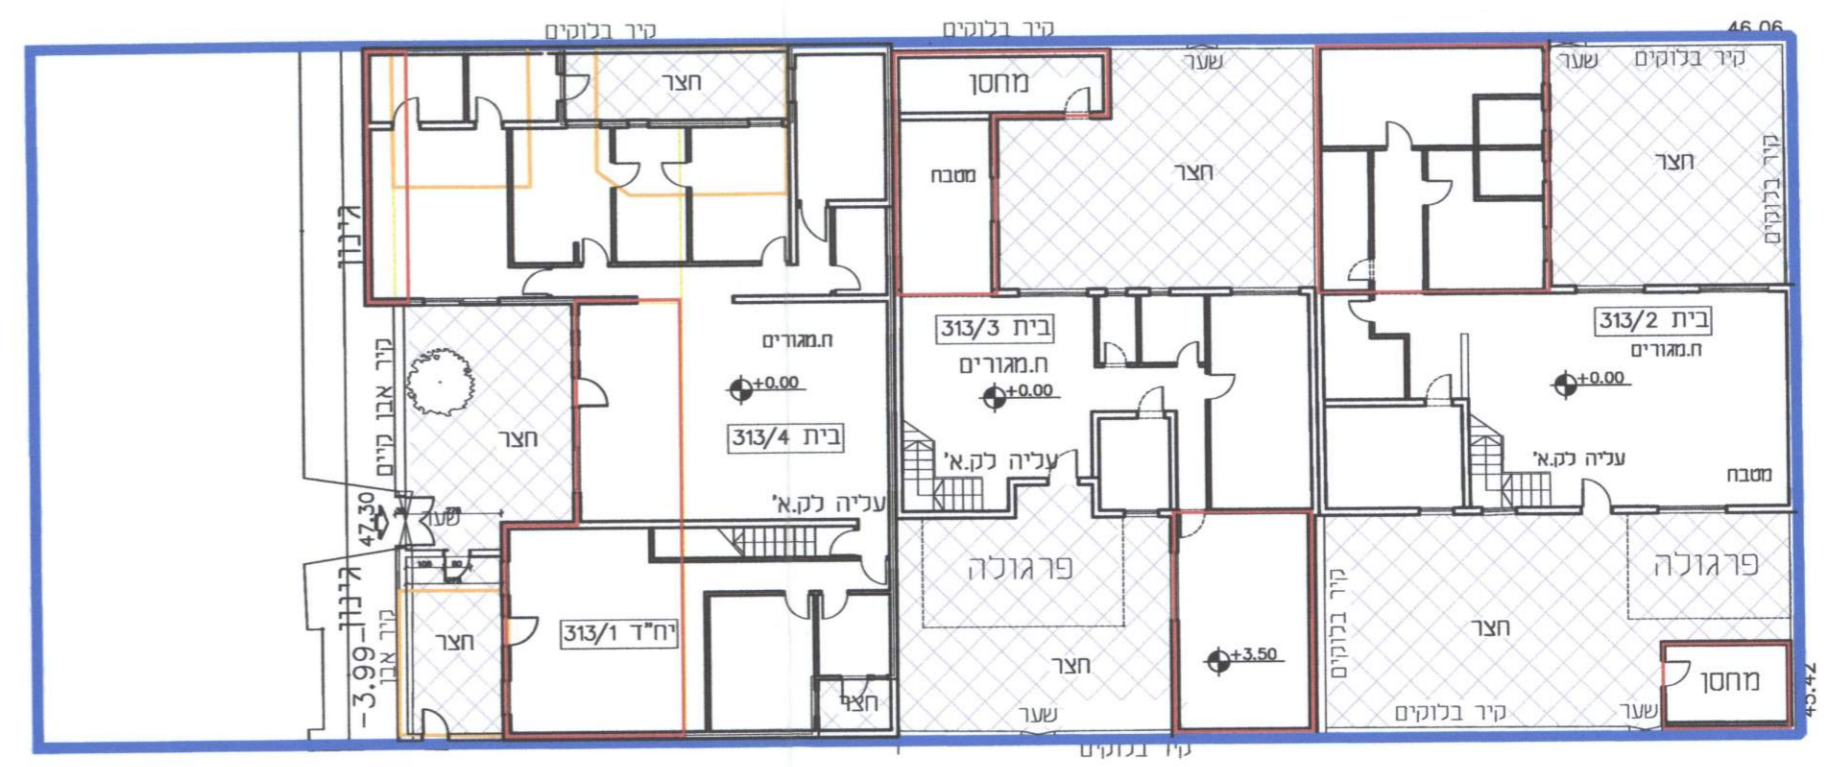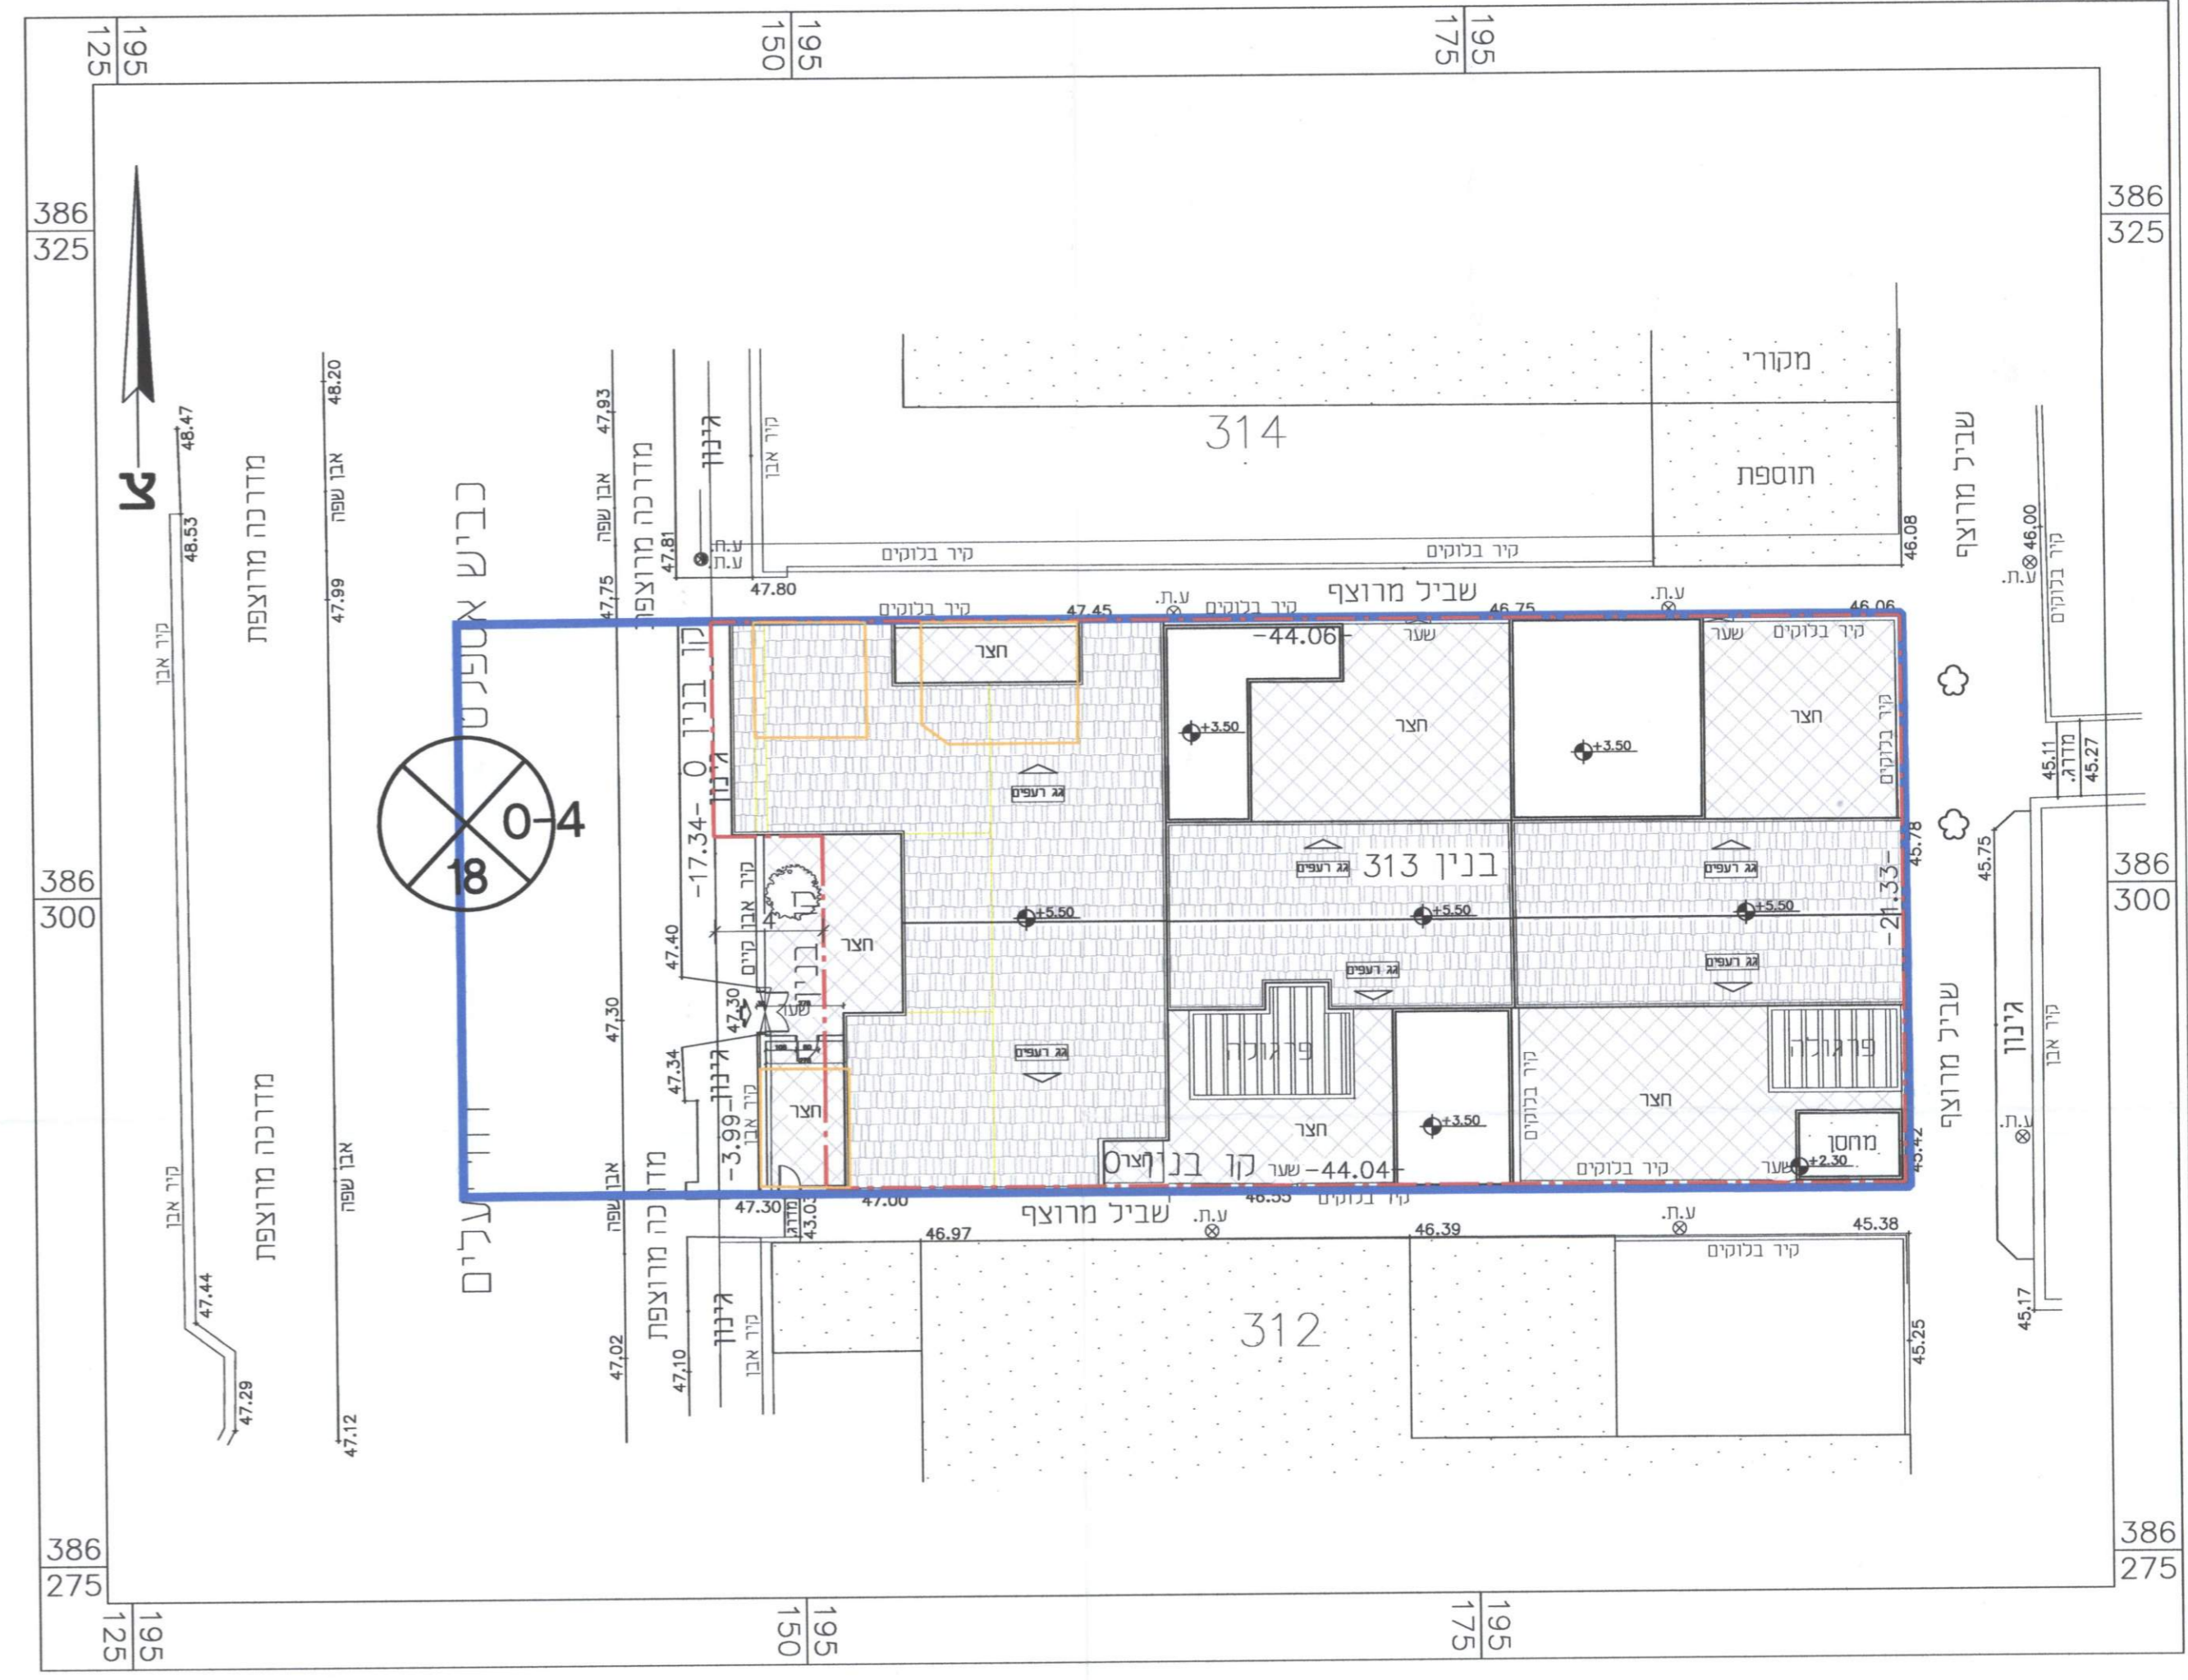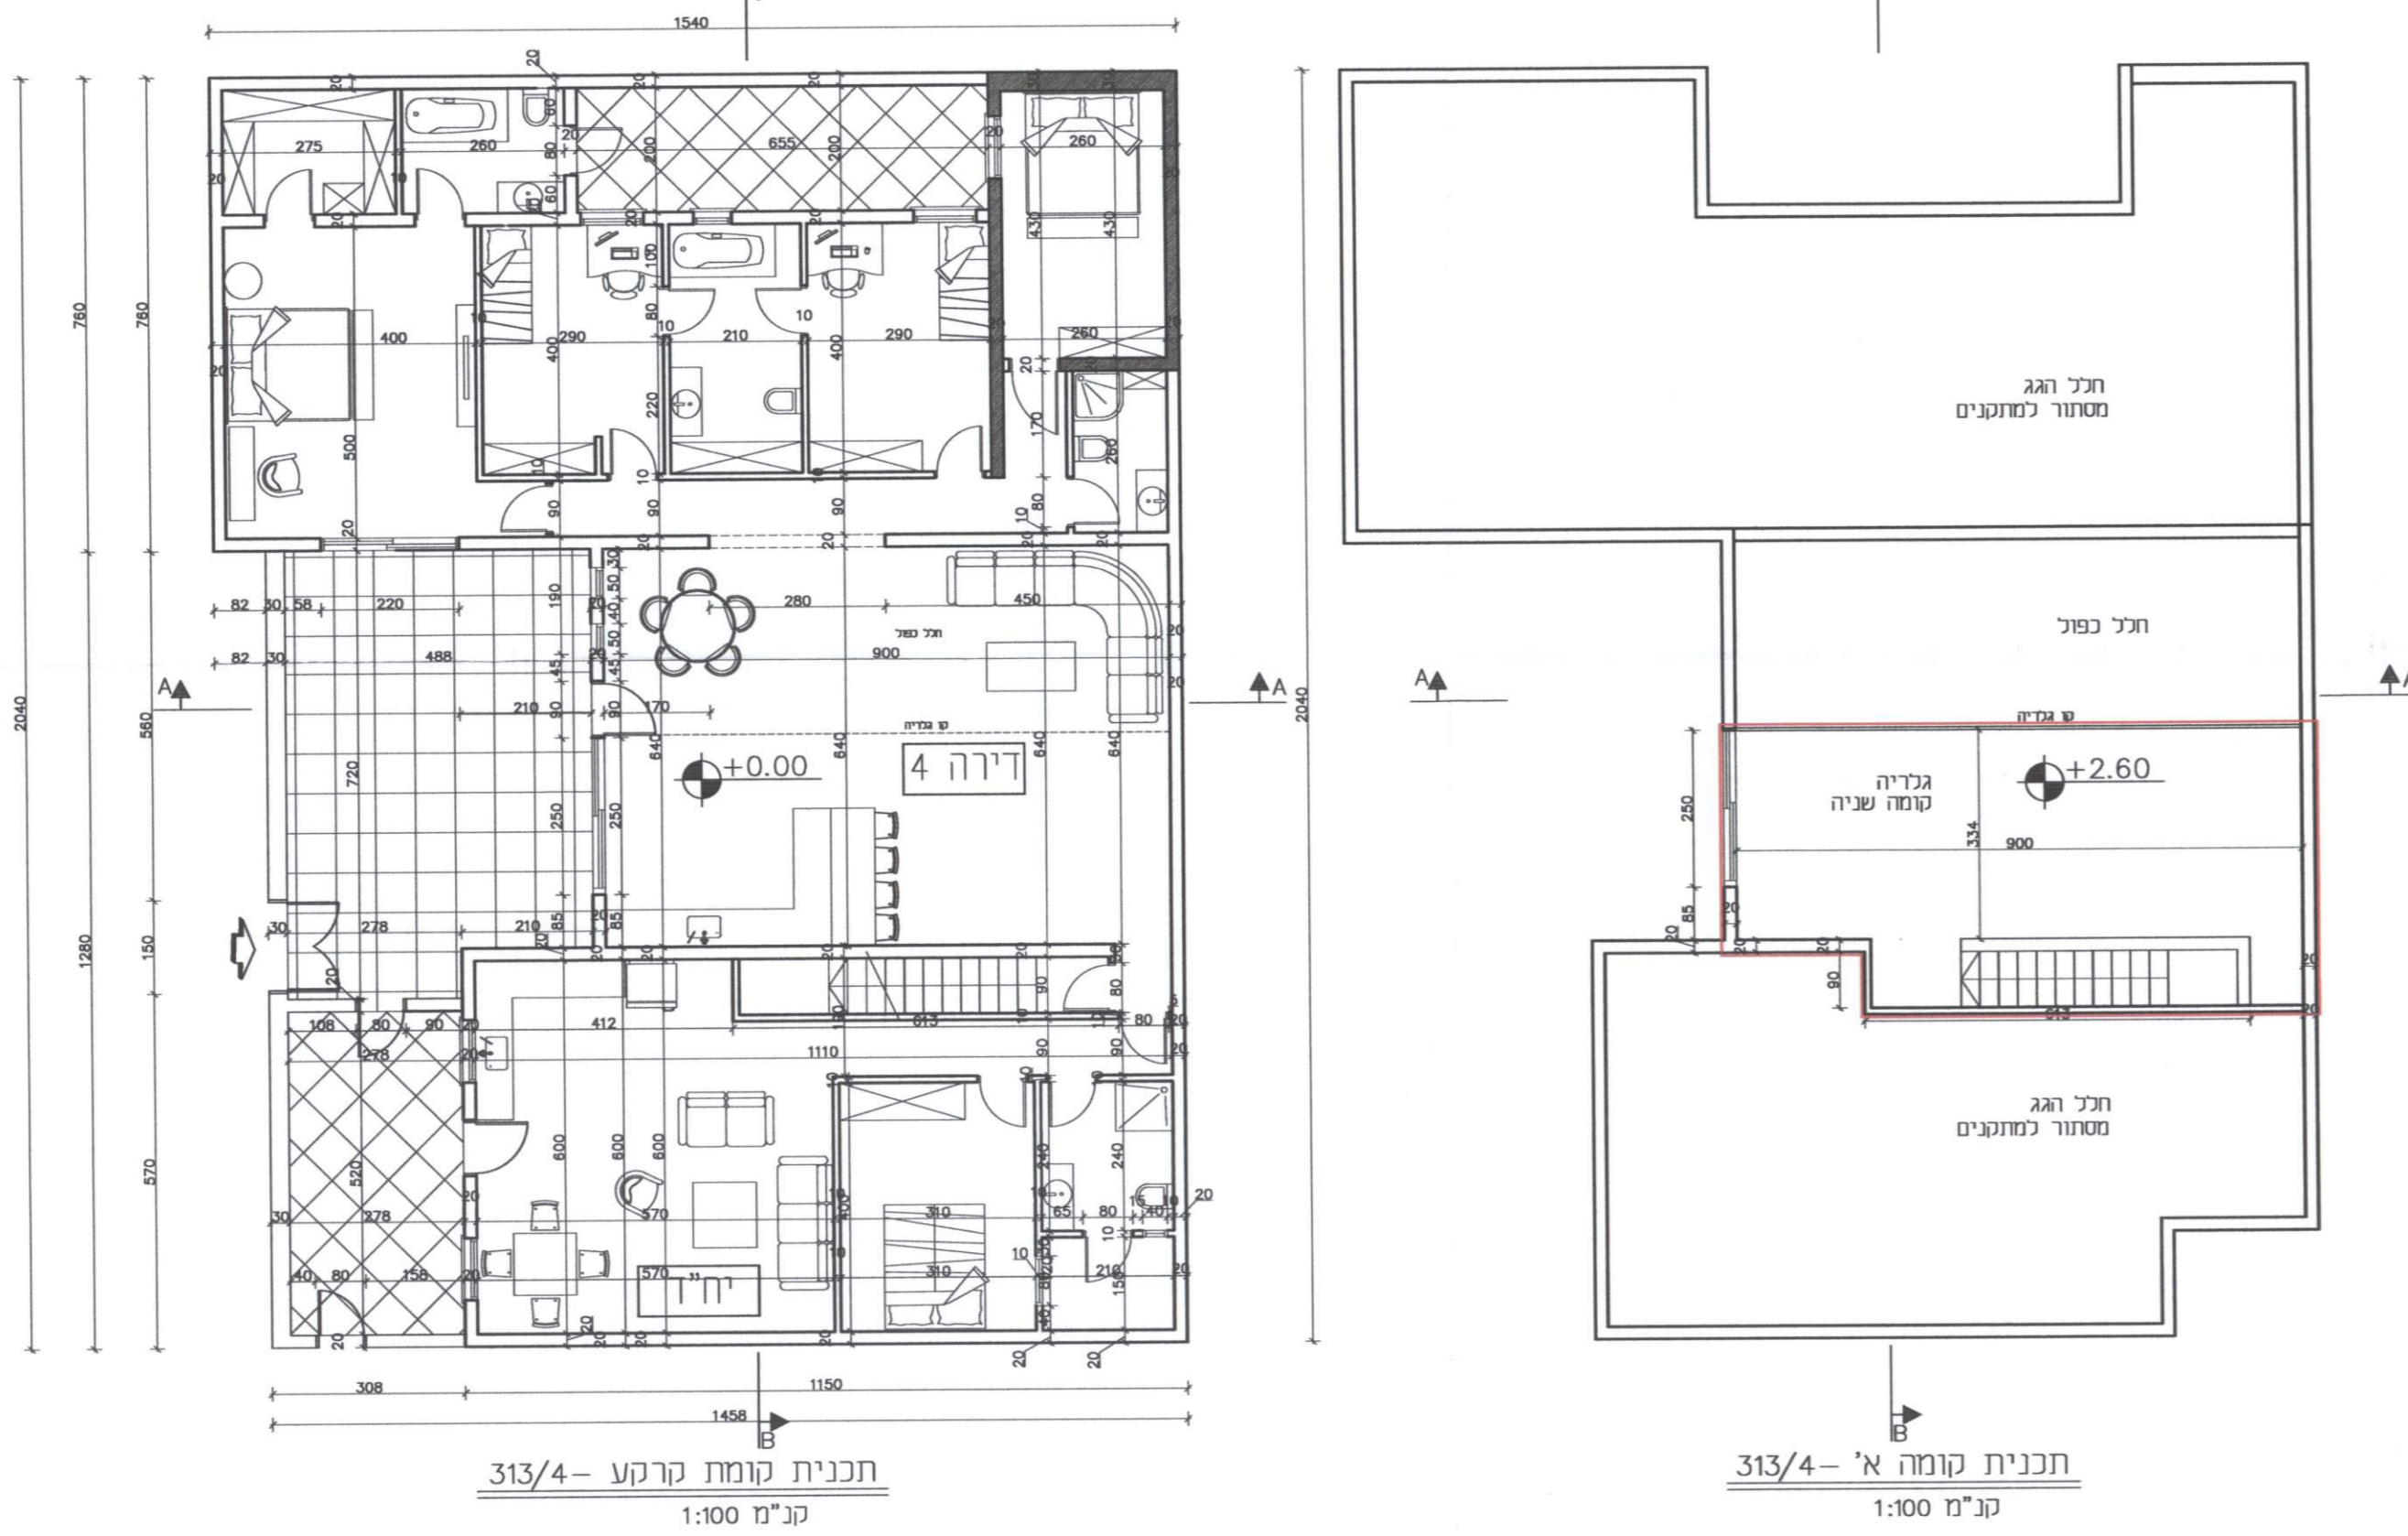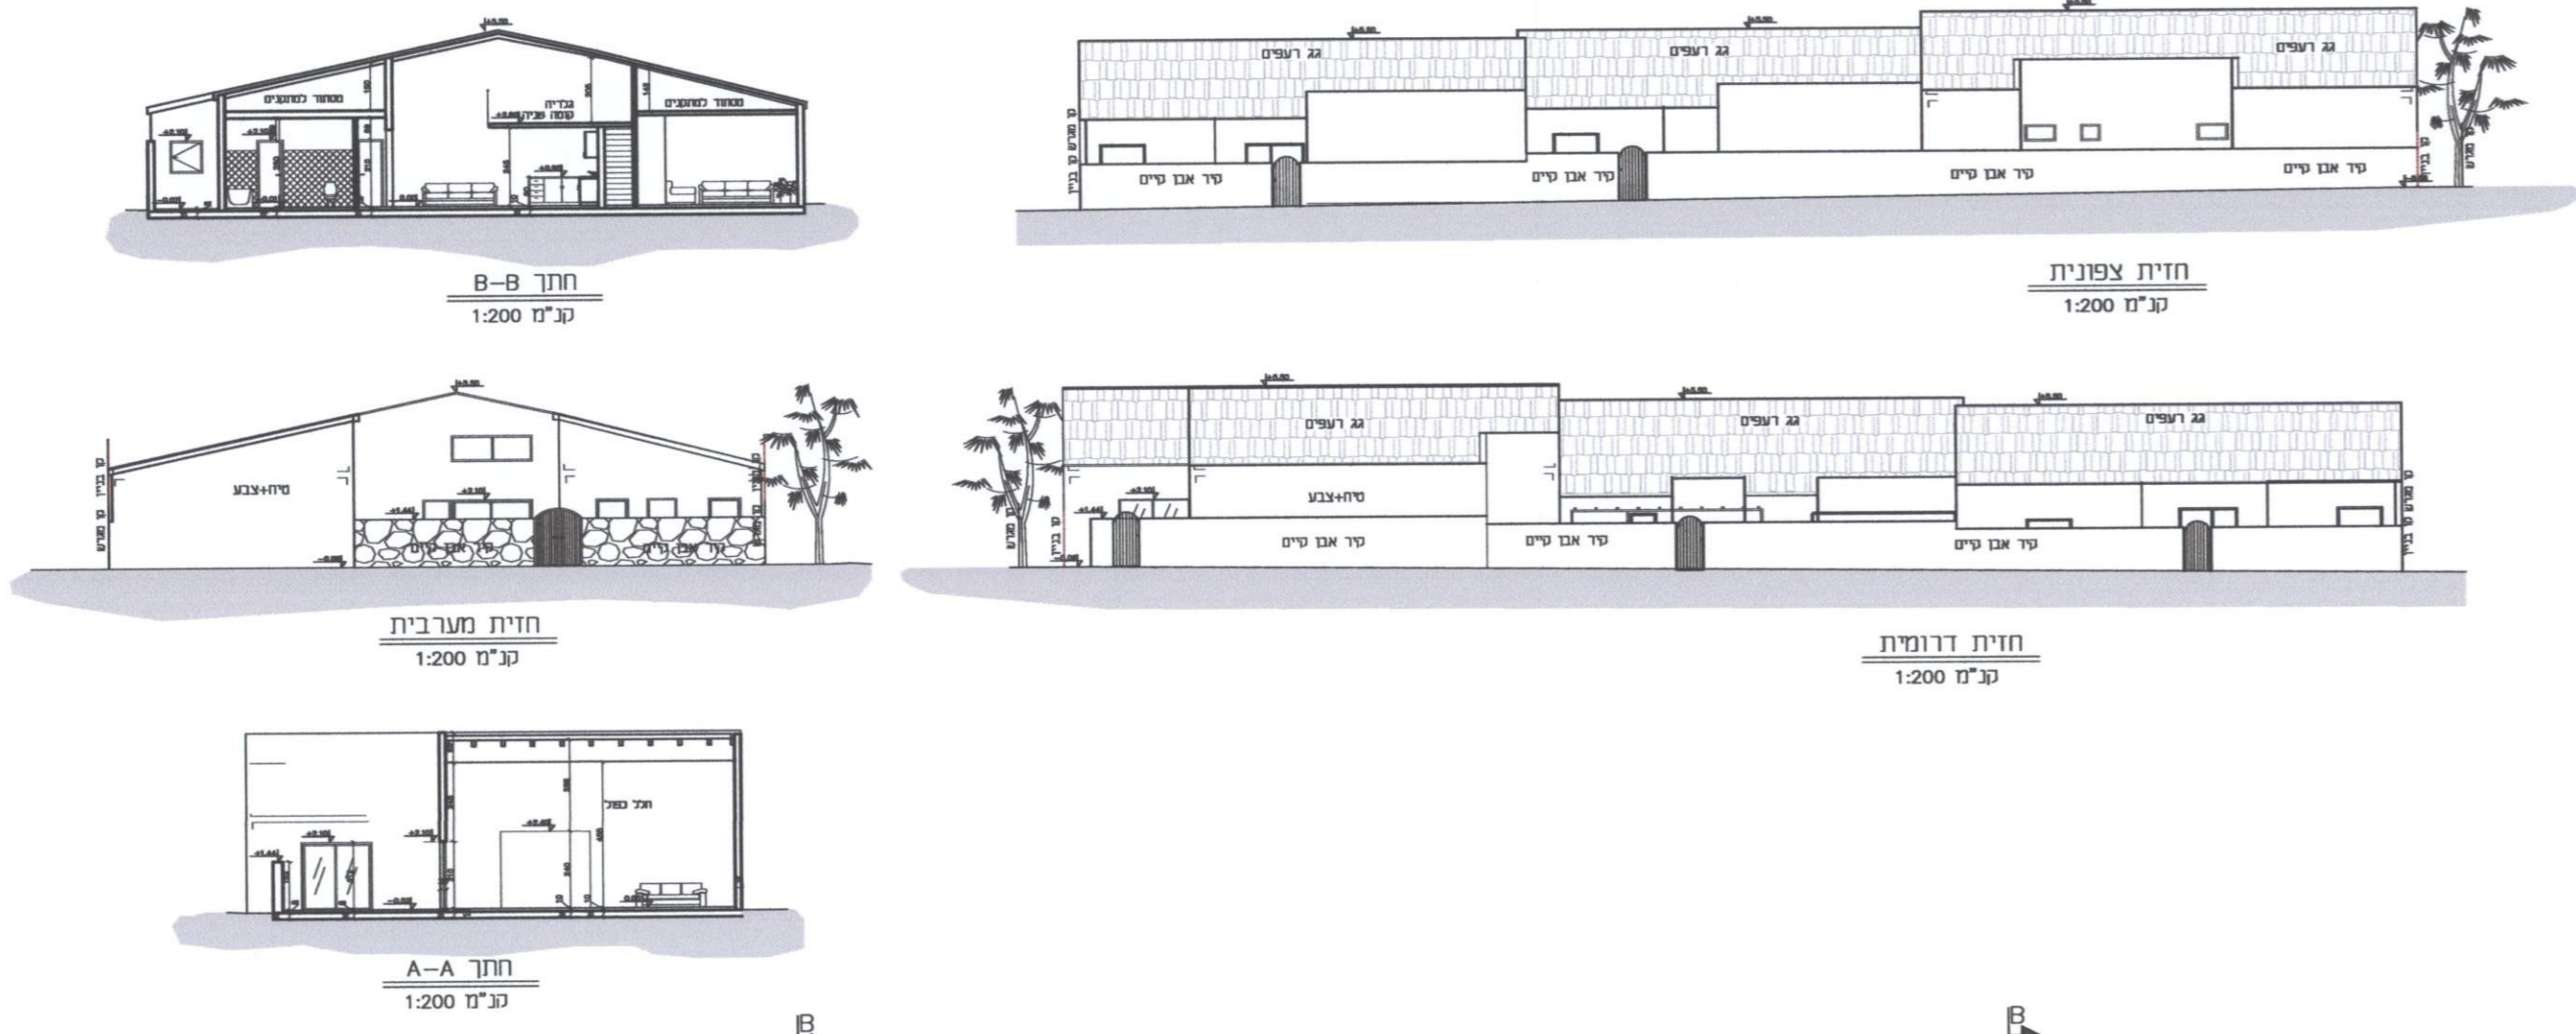

**תכנית קומת קרקע**  
קנ"מ 1:200

החוק המפורסם  
תכנית הבניה  
מס' 602-0321810  
הודעה מסומנת תחילת  
התוכנית מס' 602-0321810  
ביום 10.8.16  
יורד חוזה  
מומלד חוזה

הודעה על אישור תוכנית  
מס' 602-0321810  
ביום 10.8.16  
בניין מס' 313/4  
ביום 11.8.16