
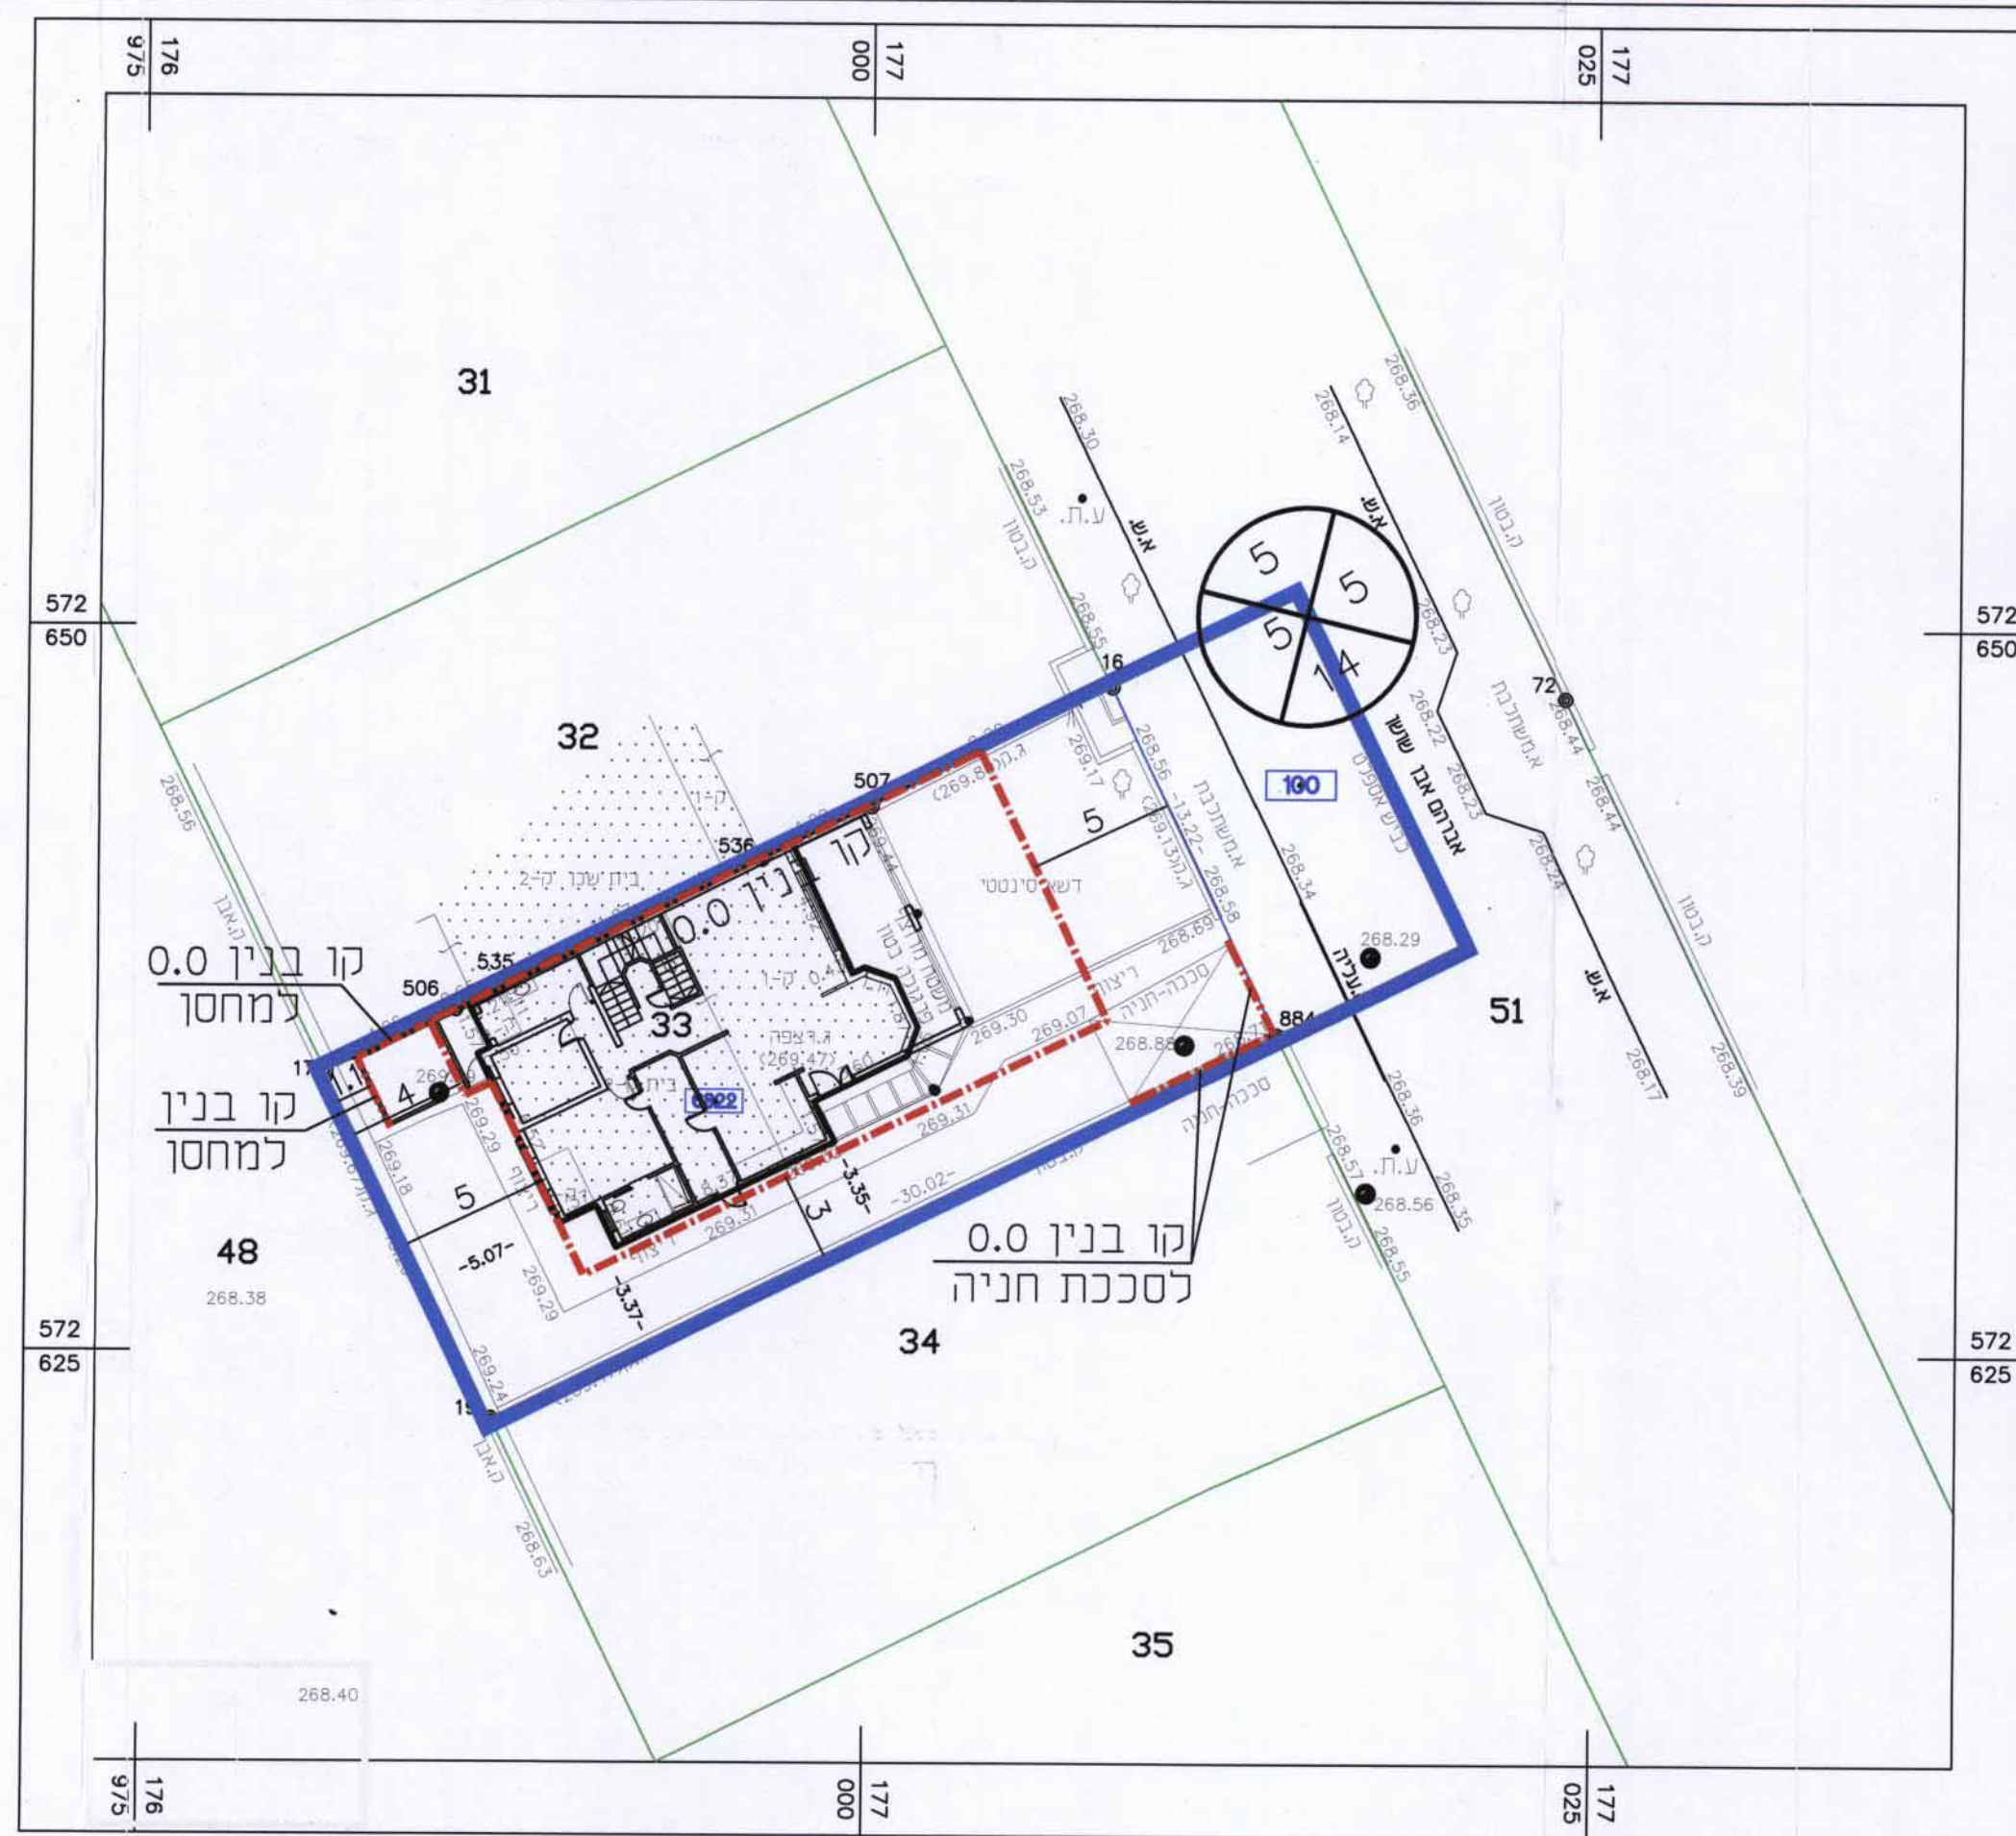


6009203_4

תכנית 08:43:25 25/12/2015 מס' 5-0280859 נספח בינוי

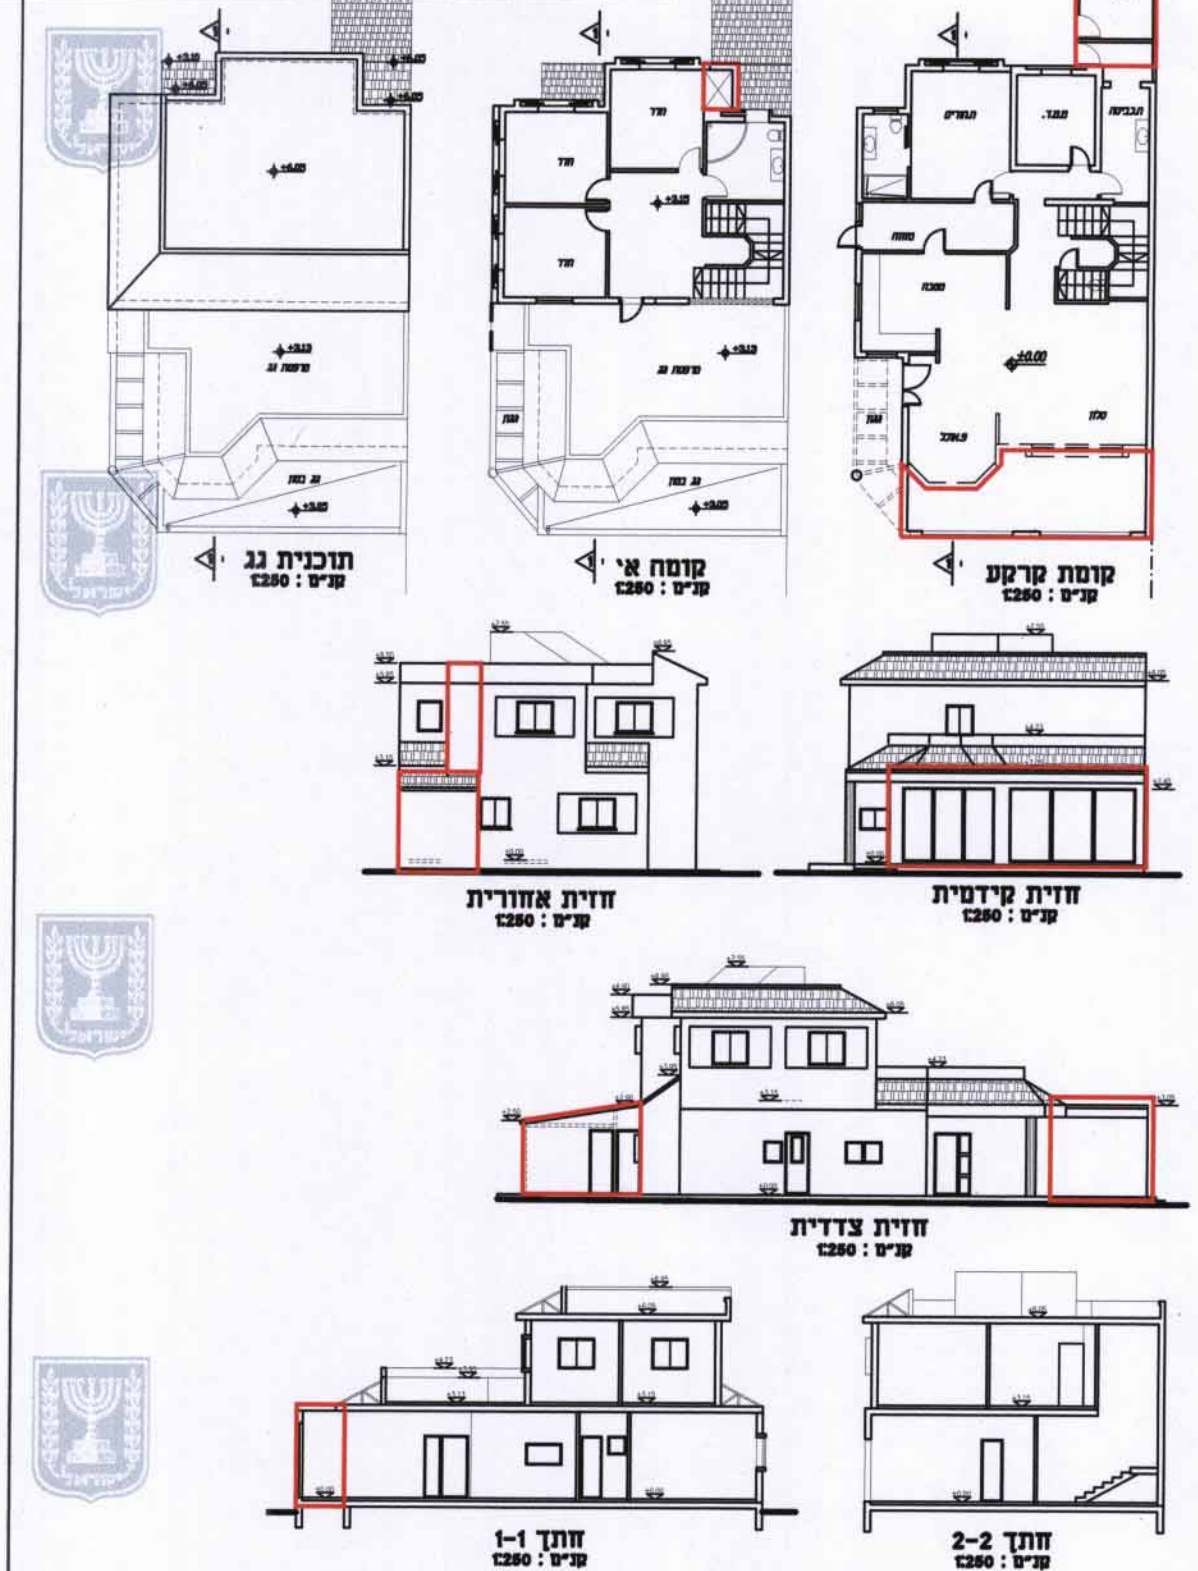

חוק התכנון והבנייה, התשכ"ה - 1965
תכנית מפורטת

מס' 605-0280859
מגורים במגרש מס' 6822
רח' אברהם אבן שושן 73,
שכונה נאות לון, באר שבע

נספח בינוי מנחה המחייב לגבי מיקום התוספות גליון 1 מתוך 1

מחוז	דרום
מרחב תכנון מקומי	באר-שבע
רשות מקומית	באר-שבע
ישוב	באר-שבע
תאריך	25.12.2015

שם התרשים	קנ"מ
נספח בינוי	1:250
תרשים נוסף	-
תרשים נוסף	-

עורך הנספח	שם: רינה ויגדר	חתימתו: רינה ויגדר
	תאריך: רינה ויגדר	אדריכלית: רינה ויגדר
גורם מאשר	שם: תנדי אדריכלית	תאריך: תנדי אדריכלית
	תאריך: תנדי אדריכלית	חתימה: תנדי אדריכלית

תרשים המגרש
קנה מידה 1:250

ועדה מקומית באר-שבע
מס' 605-0280859
27.7.16
20165013
סגן ומיילד ראש העיר
עיריית באר-שבע