



נספח ג' - חתכי רוחב טיפוסיים	גיליון 1 מתוך 1
מחזור	דרום
מרחב תכנון מקומי	דימונה, ירוחם, רמת נגב
רשות מקומית	דימונה, ירוחם, רמת נגב
ישוב	דימונה, ירוחם
תוכנית בסמכות	מחוזית
הוראת וחלוקה	ללא איחוד וחלוקה
תאריך	09.05.2018
שלב	מתן תוקף
מספר התכנית	3
שם העורך	אנה מידה
חברת חסון ירושלמי	דונם 3464.462
עורך נספח	אנה מידה
חזמת מוסד התכנון:	
שמות וחתימות:	
מגיש התכנית	ד"ר חסון ירושלמי מתגדסים יעצים
חיוס בפועל	ד"ר חסון ירושלמי מתגדסים יעצים
בעלי תוכנית במקום	חסון ירושלמי מתגדסים יעצים
עורכי התכנית	חסון ירושלמי מתגדסים יעצים
מרדד	ד"ר חסון ירושלמי מתגדסים יעצים
יועץ תנועה	חסון ירושלמי מתגדסים יעצים


חתך טיפוסי של כביש מתוכנן לאזור תעסוקה ירוחם

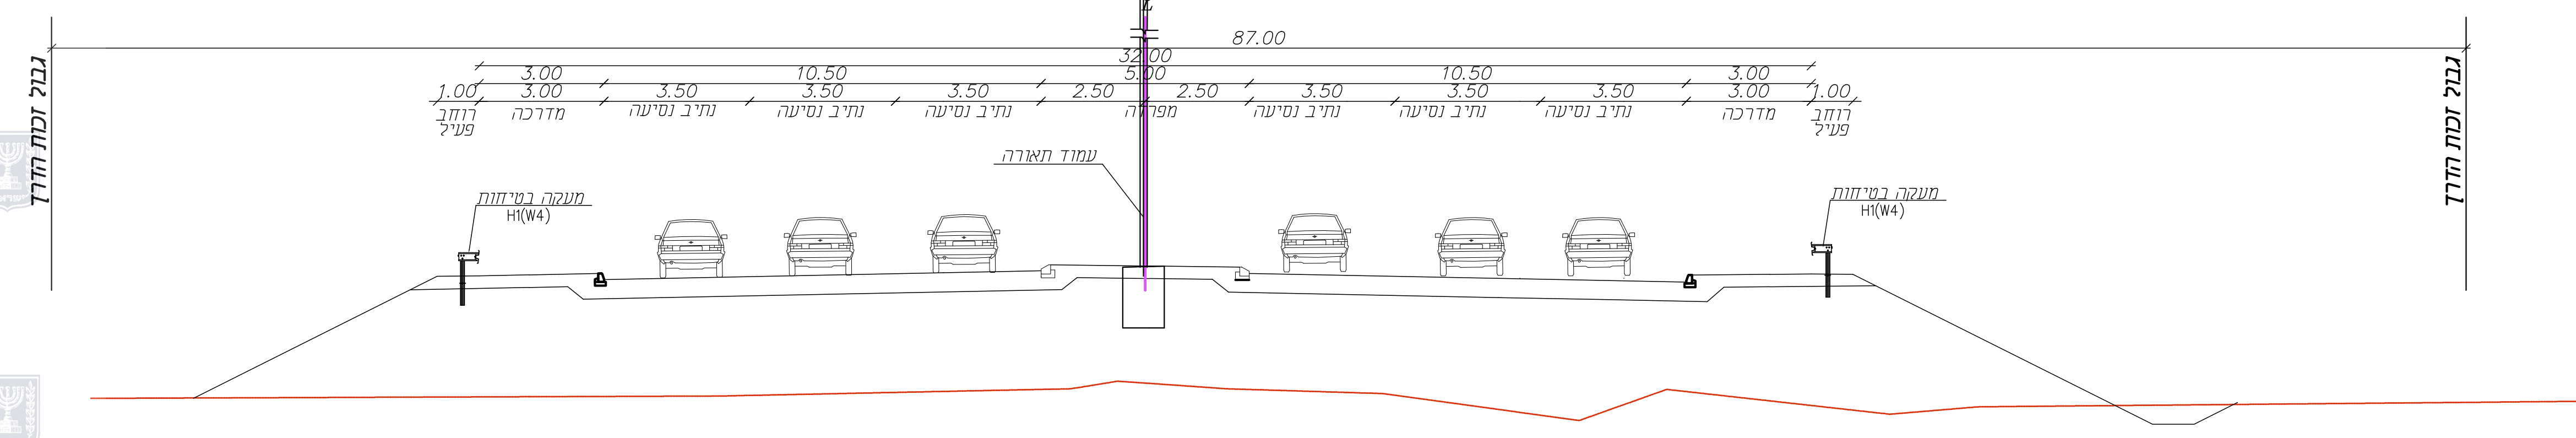


חתך טיפוסי של כביש גישה למסוף מטענים

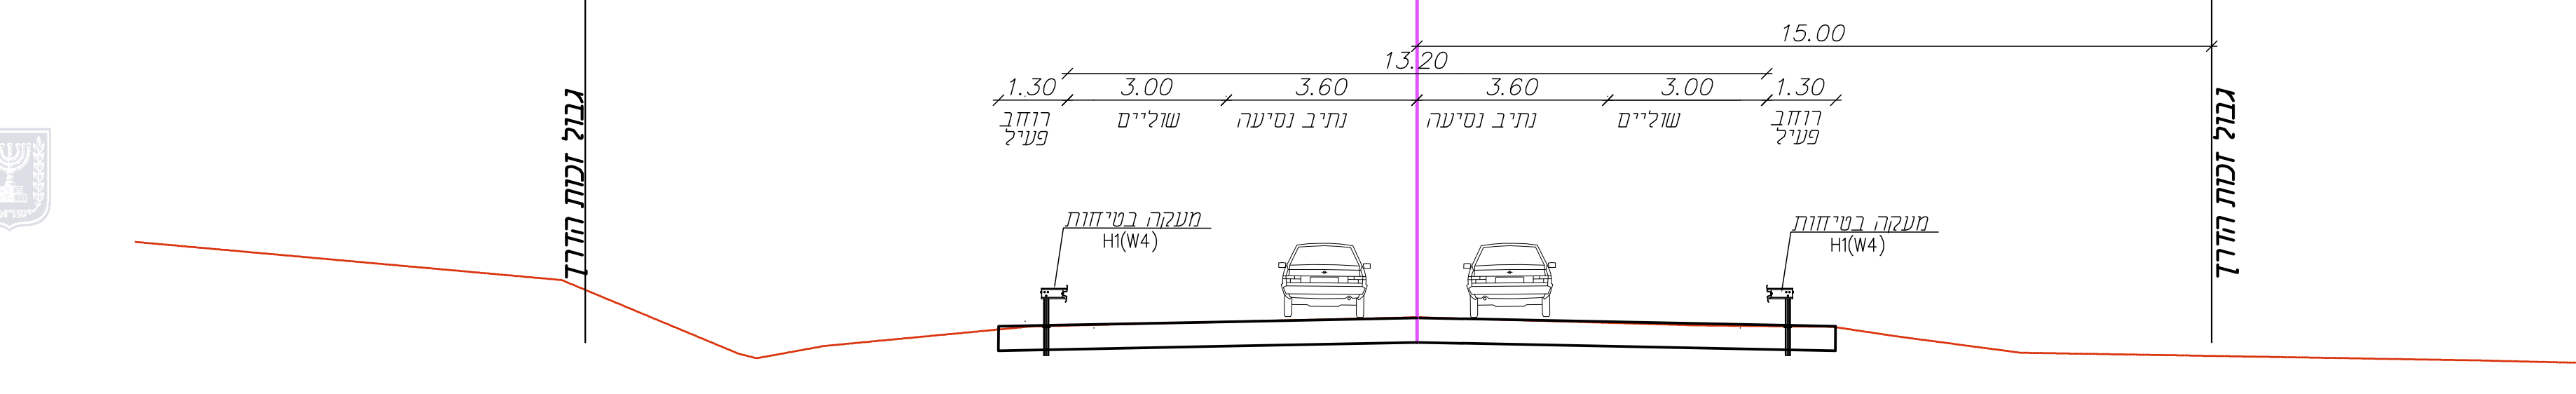



חתך טיפוסי של כביש גישה למחנה צבאי

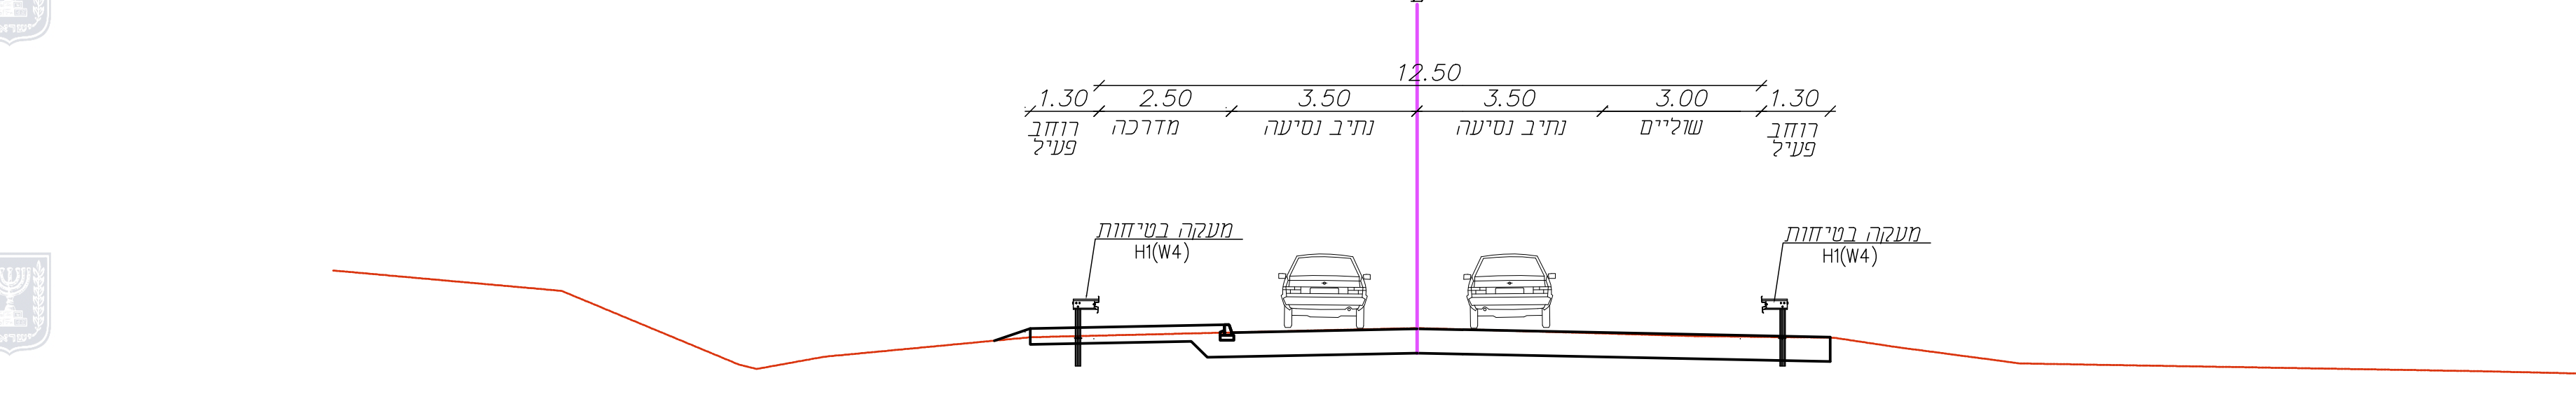


חתך טיפוסי של כביש מתוכנן לאזור תעשייה דימונה

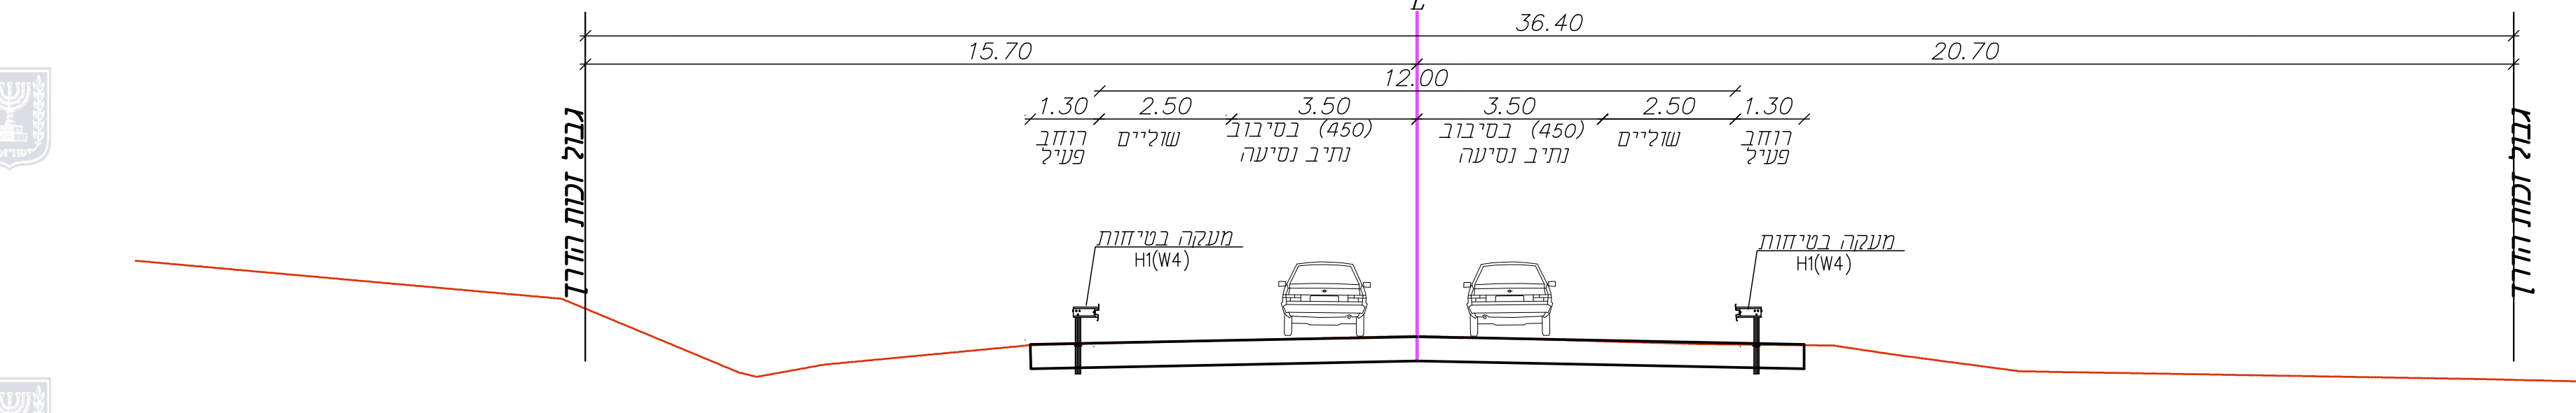

חתך טיפוסי של כביש מתוכנן למחשית

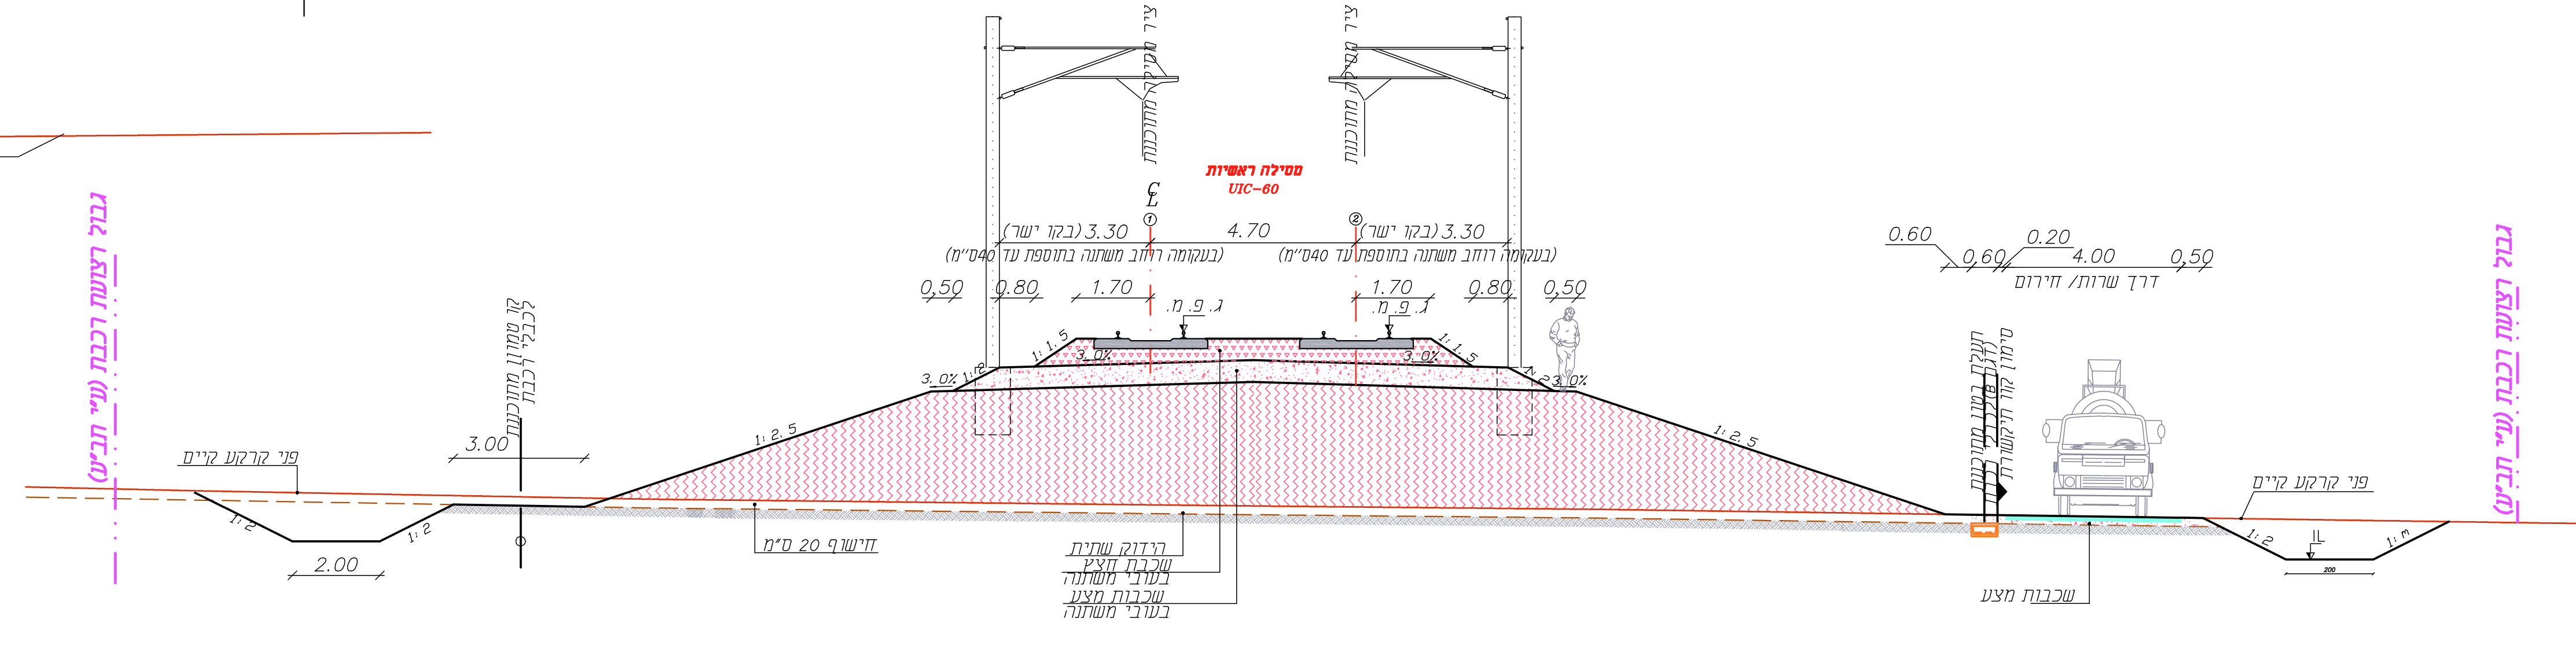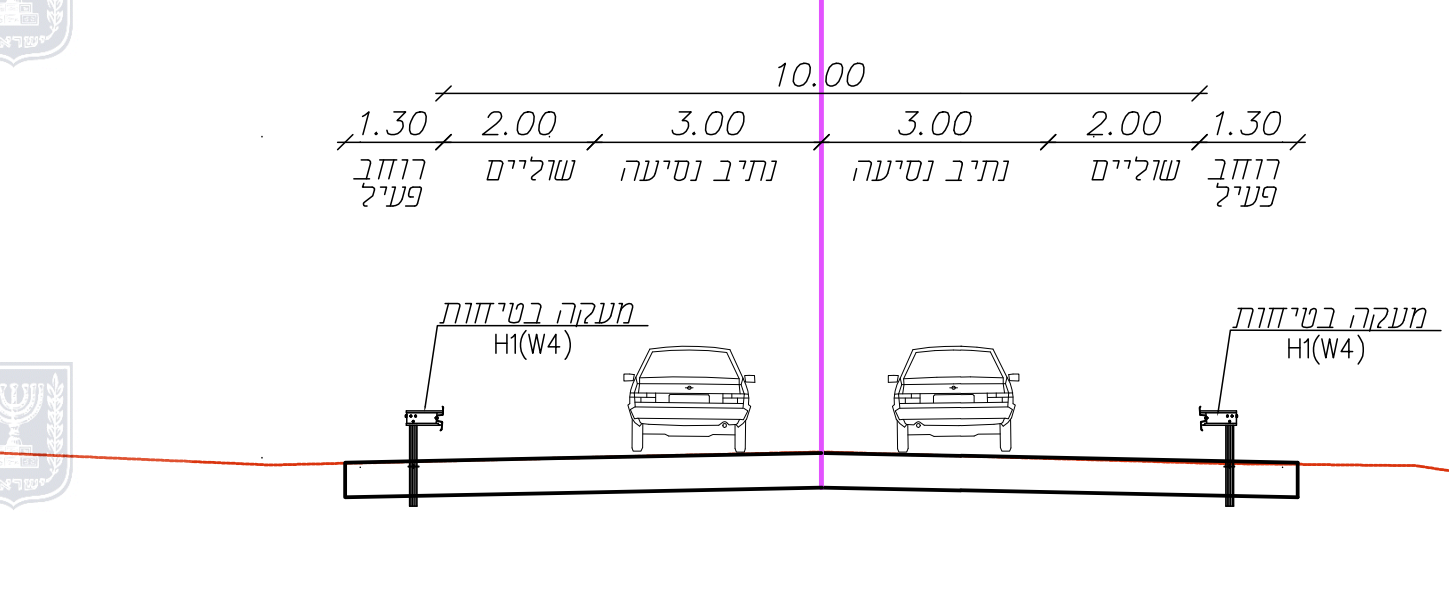


חתך טיפוסי (במילוי)

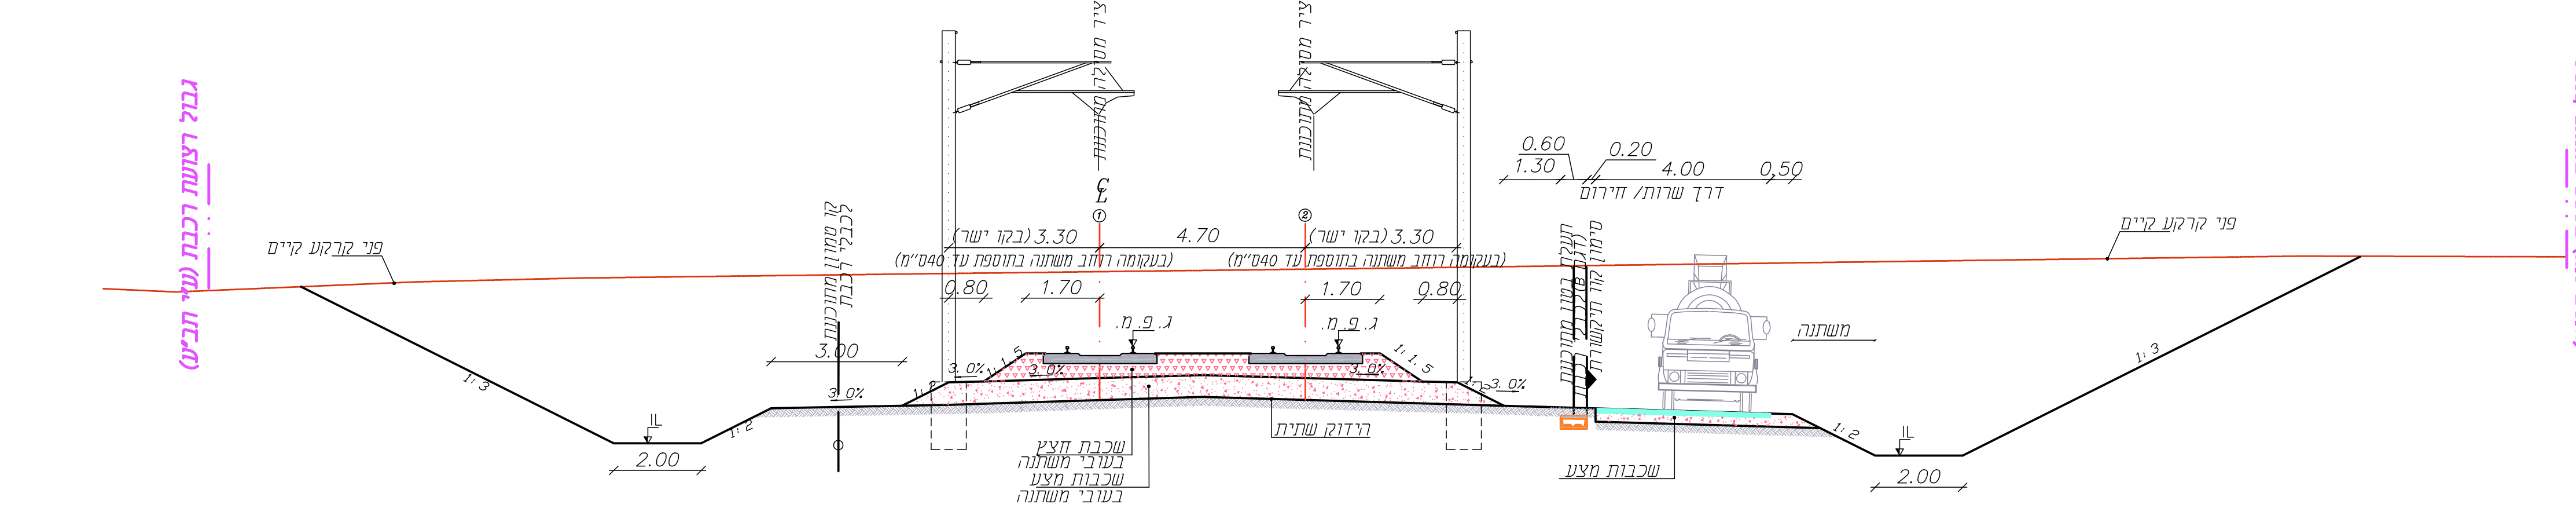

חתך טיפוסי (חפירה)

כביש מסי 204 - חתך דו מסלולי דו נתיבי עתידי

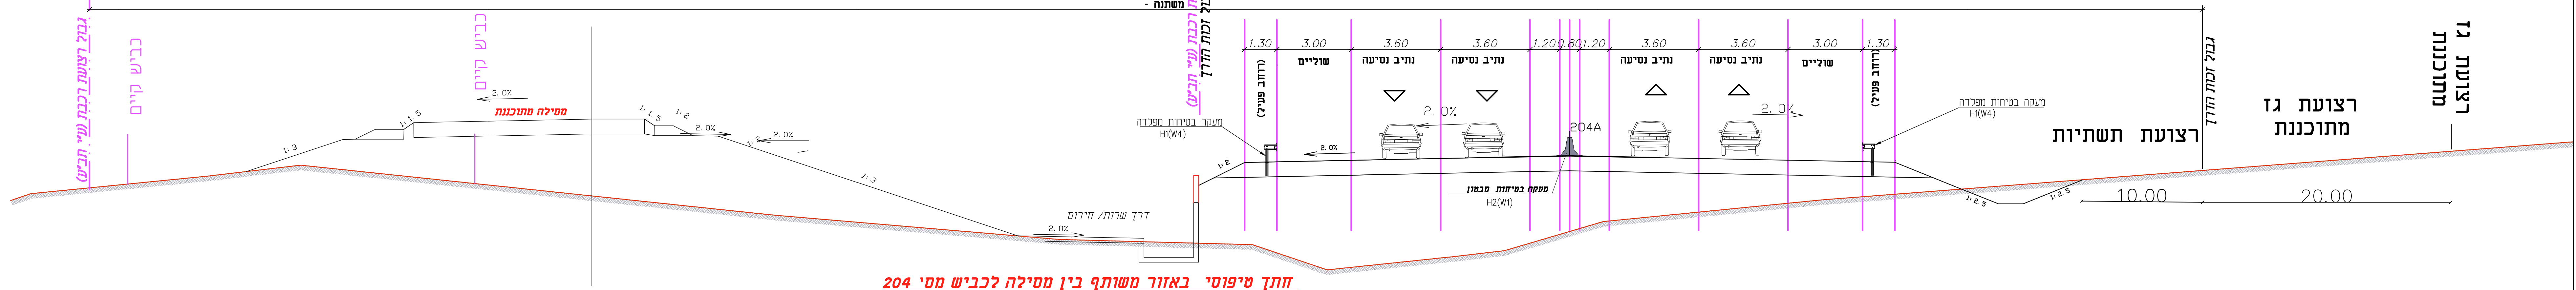

חתך טיפוסי באזור משותף בין מסילה לכביש מסי 204