

תוכנית נג
ק"מ: 1:250

קומת אי
ק"מ: 1:250

קומת קרקע
ק"מ: 1:250

זווית צדדית
ק"מ: 1:250

זווית קידמית
ק"מ: 1:250


זווית אחורית
ק"מ: 1:250

זווית 1-1
ק"מ: 1:250

מקרא

- גבול תכנית
- קו בנין
- גבול תא שטח ומספרו
- תוספת בניה
- מס' הדרך
- קו בנין
- רוחב הדרך
- מספר מגרש
- גבול מגרש
- גבול חלקה
- מספר חלקה

31

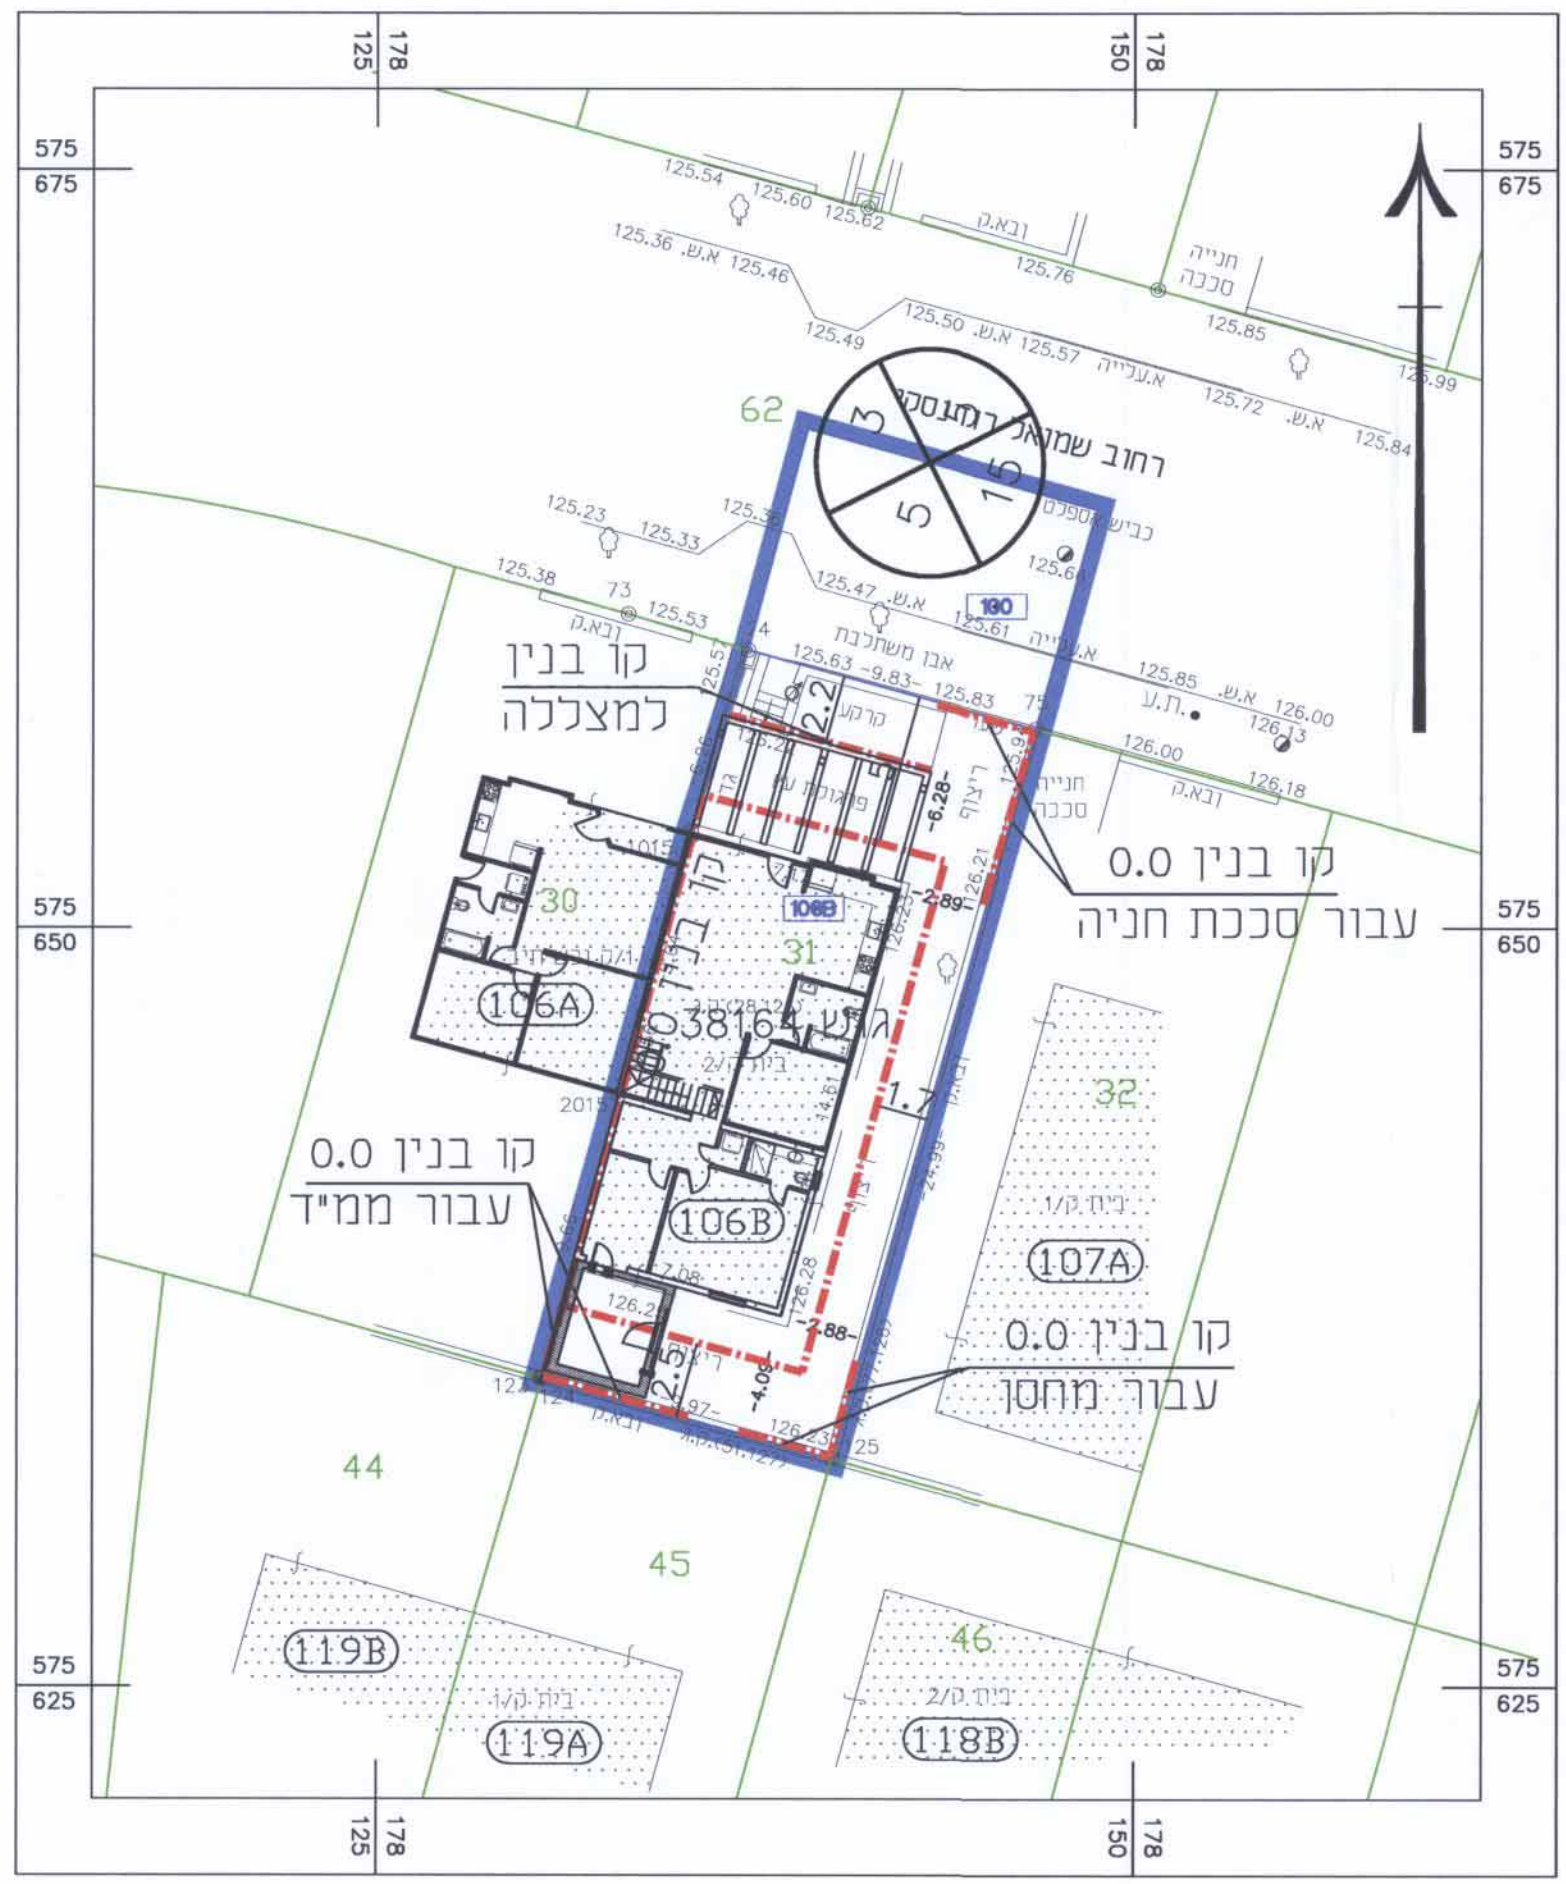

תרשים המגרש
קנה מידה 1:250

חוק התכנון והבנייה, התשנ"ה - 1965
תכנית מפורטת

מס' 605-0326165

**מגורים במגרש מס' 106B
רח' שמואל רודנסקי 51,
שכונה נווה מנחם, באר שבע**

נספח בינוי מנחה המחייב
לגבי מיקום התוספות

מחוז	דרום
מרחב תכנון מקומי	באר-שבע
רשות מקומית	באר-שבע
ישוב	באר-שבע
תאריך	20.01.2016
שם התרשים	קנ"מ
נספח בינוי	1:250
תרשים נוסף	-
תרשים נוסף	-

שמות וזדהימות:

עורך הנספח	שם: רינה ויגנדר	גורם מאשר	שם: תאגיד: הנדסי אדריכלית
	תאריך: 27.01.2016		תאריך: 27.01.2016

