

נספח תשתיות




נספח לתכנית מס' 652-0279349

אזור תעשייה - תל שבע

תחולה תיאור תאריך עריכת הנספח	מנחה 29/09/16 1:2500 קנ"מ	תרשימים נוטפים	קנ"מ
תרשים סביבה	1:50000	תרשים על רקע תמ"א 33431	תרשים
שם תרשים	1:50000	שמות ודחיתות:	ערך
תאריך: תאריך:	שמואל זנל מחוד הנדסה בע"מ	חתימה אריה שפירא שני	ננספח

מהוד הנדסה בע"מ 
ב"ר שבע, בית גלס, יהודה הנחום 4
טל. 08-6288070 פקס. 08-6288060
mahod@mahod.co.il 0147

חתכים טיפוסיים למערכות

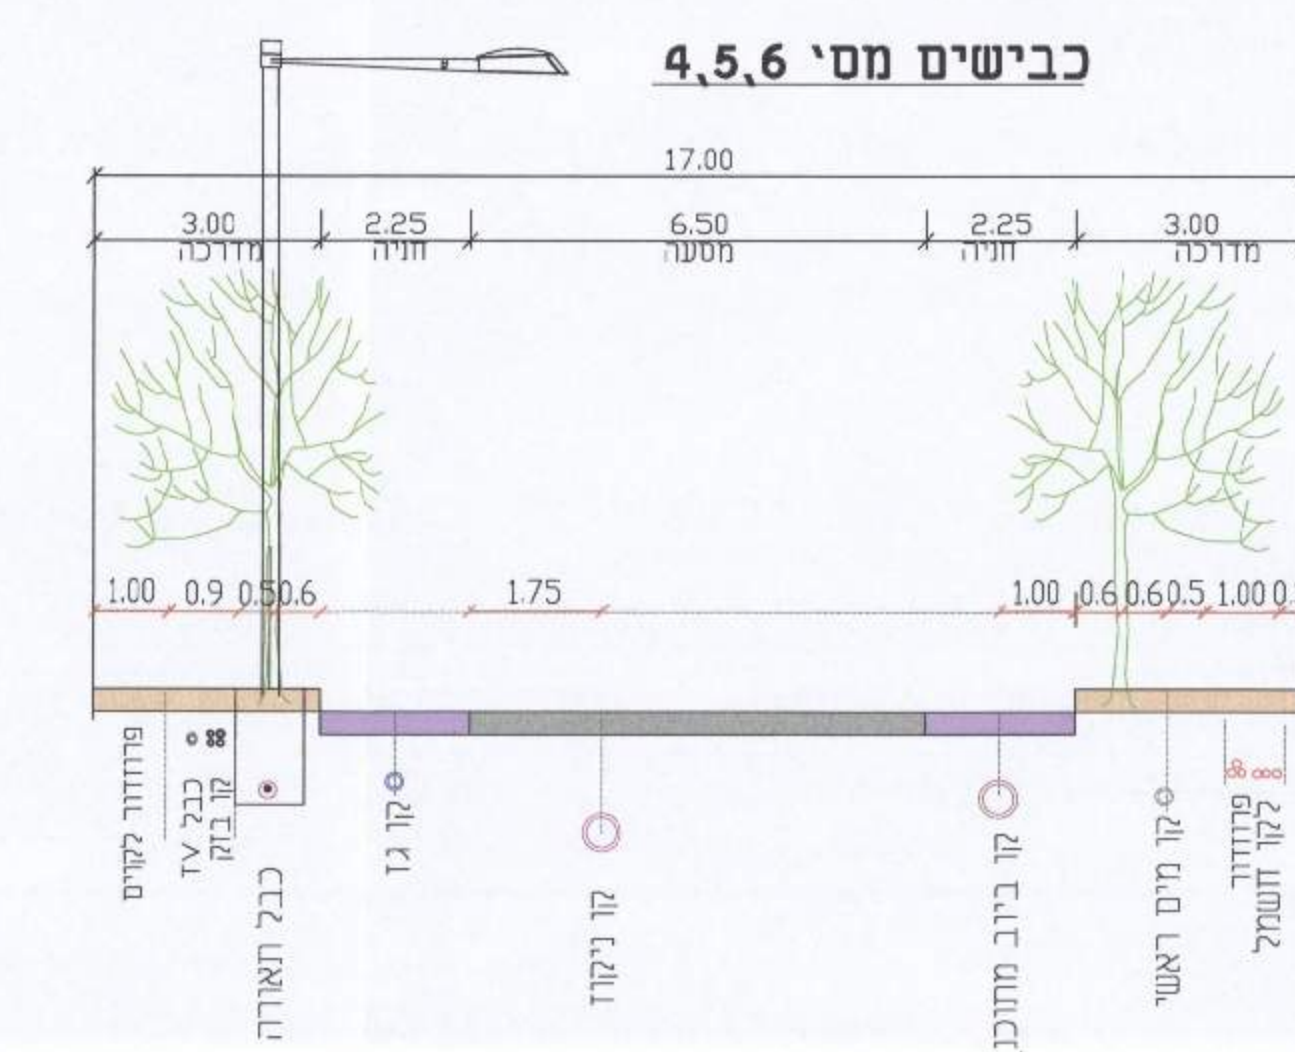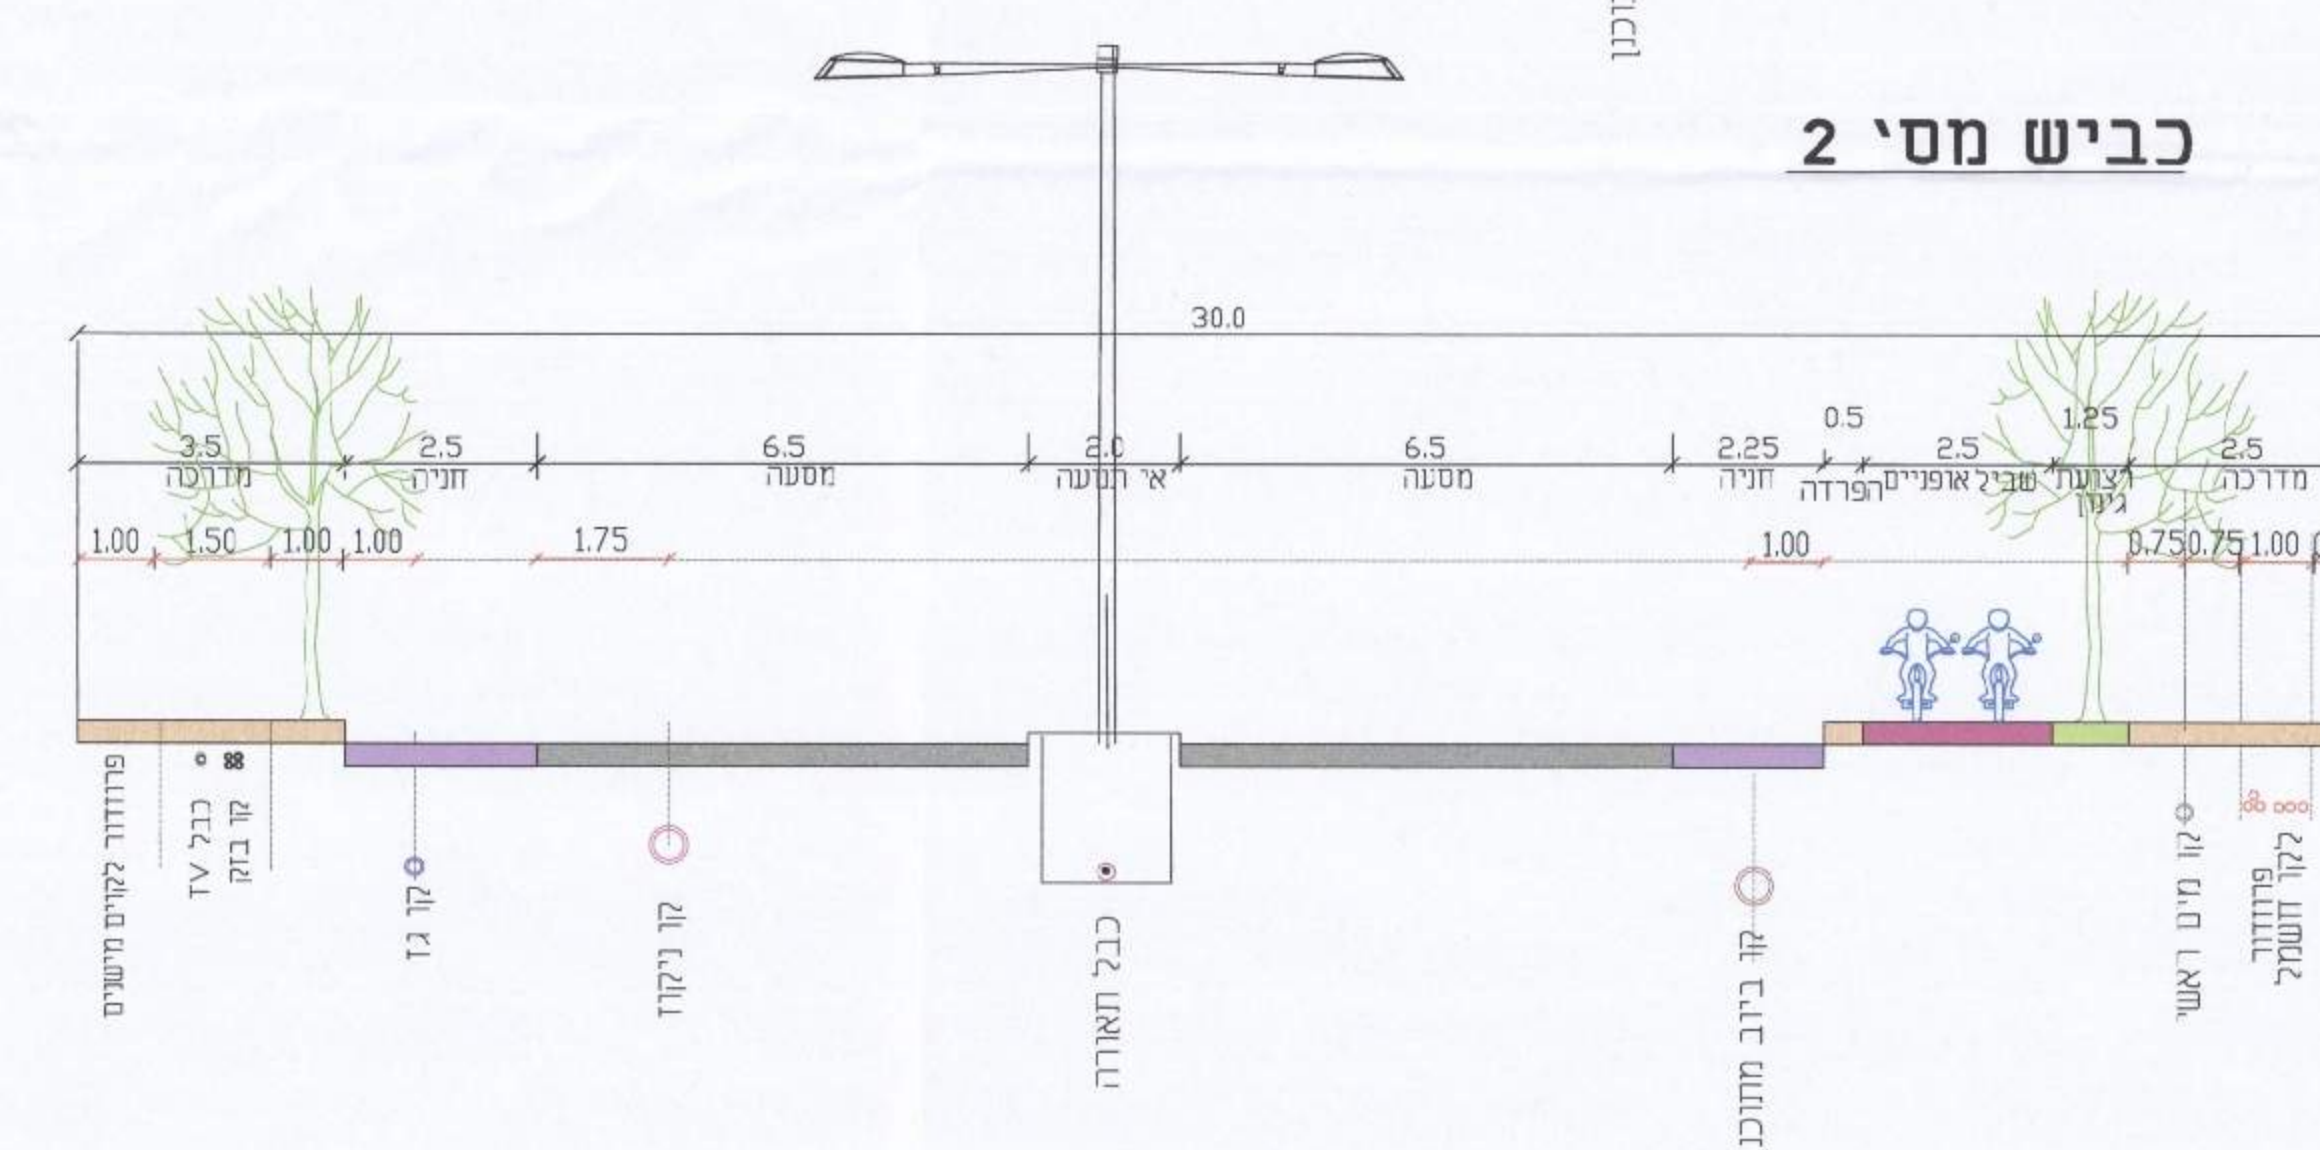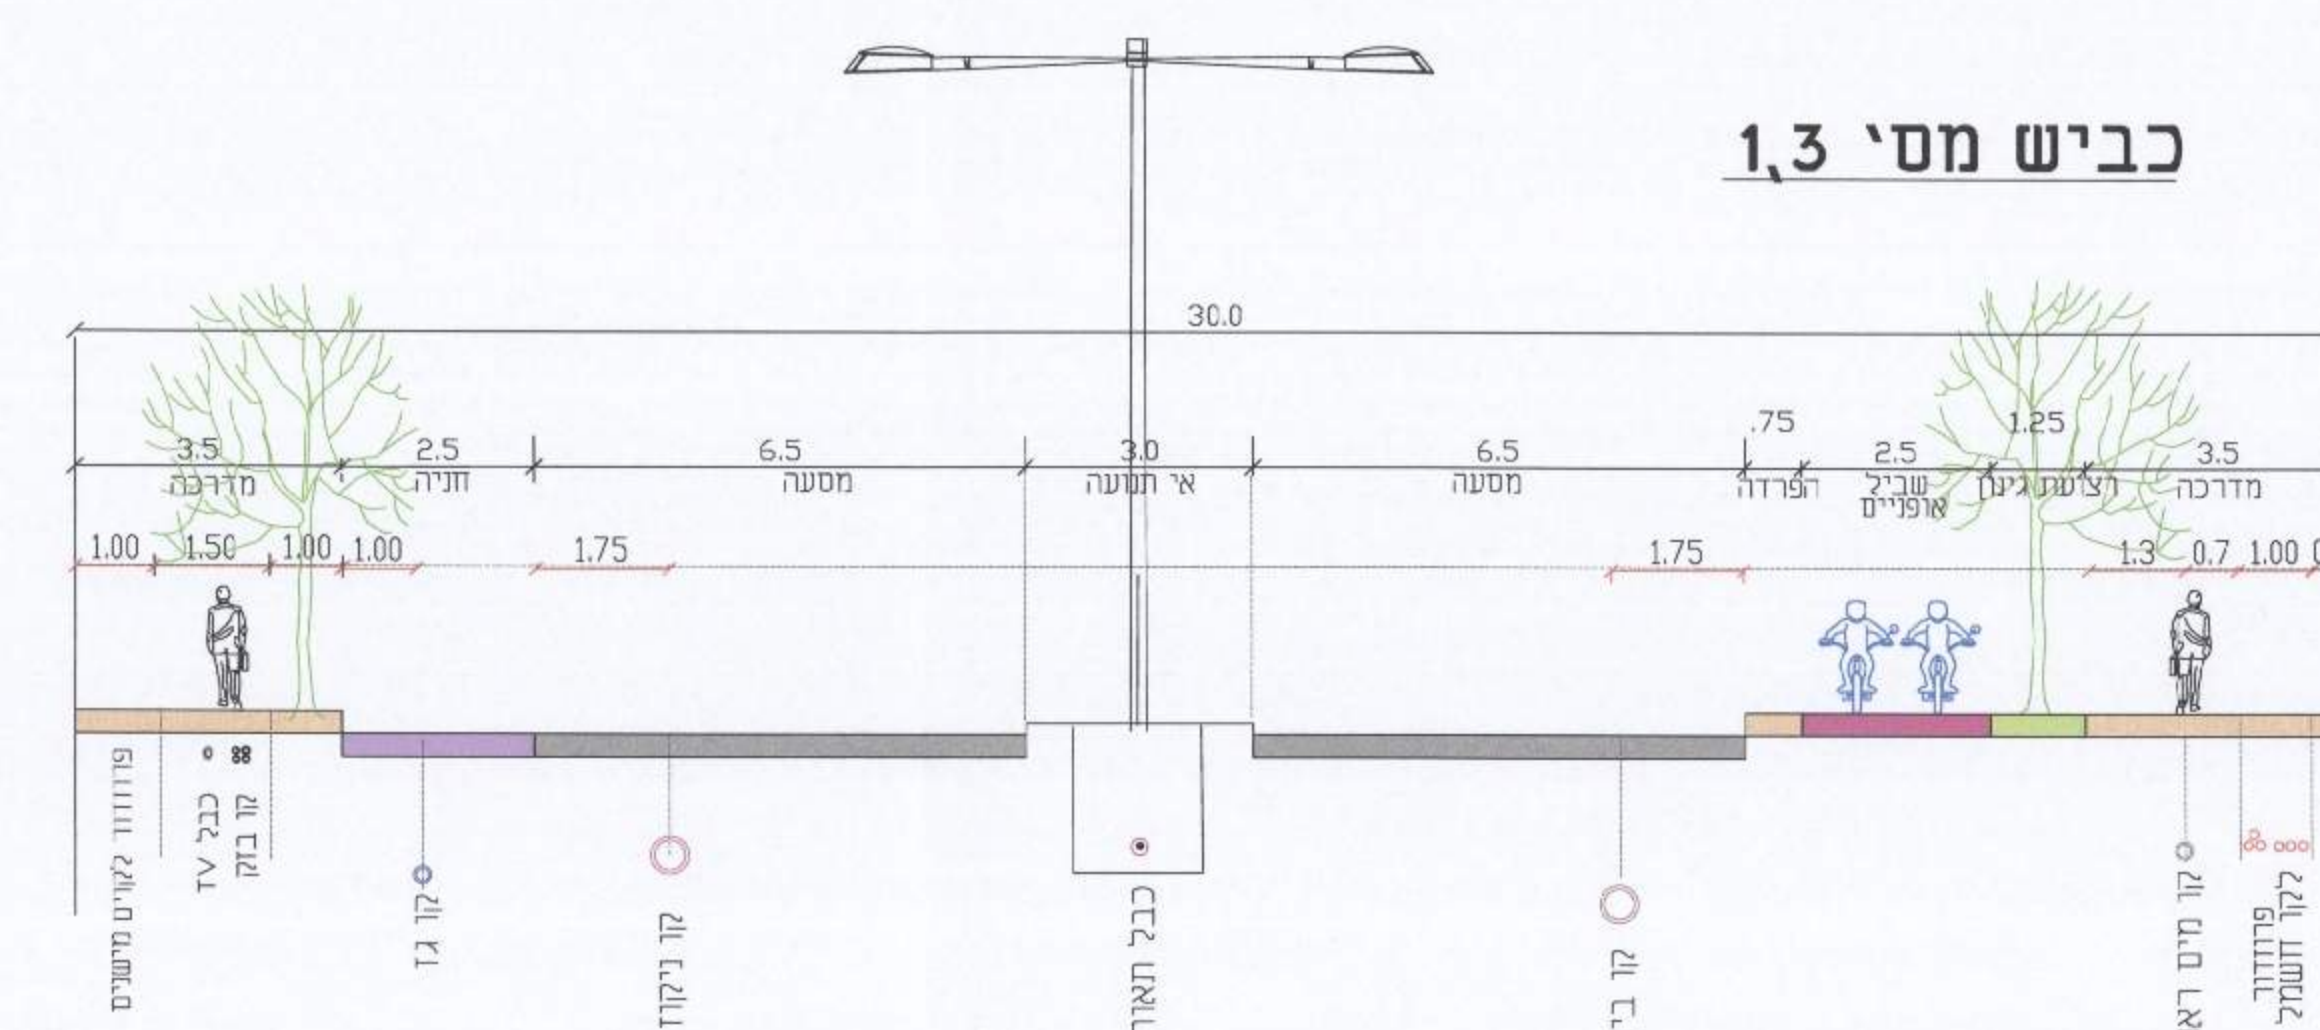

מקרא:



29/09/16 :מהדורה 3:

F:\DATA\683\Drawing\683-24.dwg