

605-0376251-4

חוק התכנון והבנייה, התשכ"ה - 1965
תכנית מפורטת

מס' 605-0376251



**מגורים במגרש מס' 136B
 ברח' גרשון שלום 20
 שכונת רמות, באר שבע**

נספח בינוי מנחה המחייב לגבי מיקום התוספות
גליון 1 מתוך 1

מחוז	באר שבע
מרחב תכנון מקומי	באר שבע
רשות מקומית	באר שבע
ישוב	באר שבע
תאריך	10.12.2015
שם התרשים	קנ"מ
נספח בינוי	1:250
תרשים נוסף	-
תרשים נוסף	-

שמות וחתימות:

מגיש הנספח	חתימה:	איגור וייס
		כתובת: גרשון שלום 20, באר שבע טלפון: 052-2391166 פקס:
מגיש הנספח	חתימה:	סופיה וייס
		כתובת: גרשון שלום 20, באר שבע טלפון: 052-2391166 פקס:
עורך הנספח	חתימה:	סבסלנה כצולסון
		כתובת: חיים גרינברג 19/5, בי"ש מספר רישוי 7635024
גורם מאשר	חתימה:	דוא"ל: katsnelson.arch@gmail.com
		טלפון: 054-4530016 פקס: 072-2578888 שם: תאגיד:

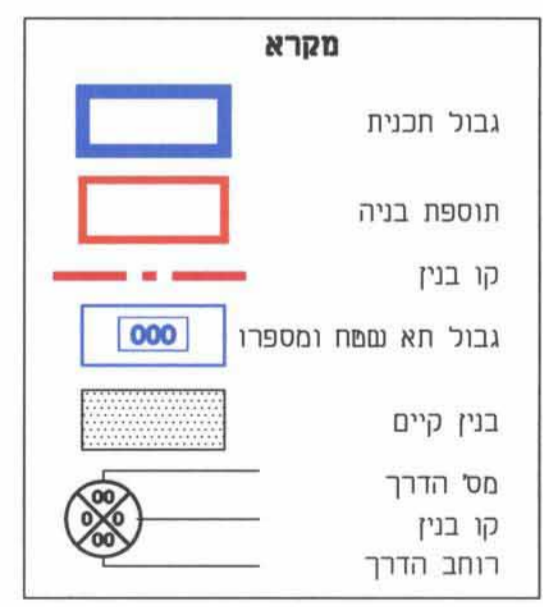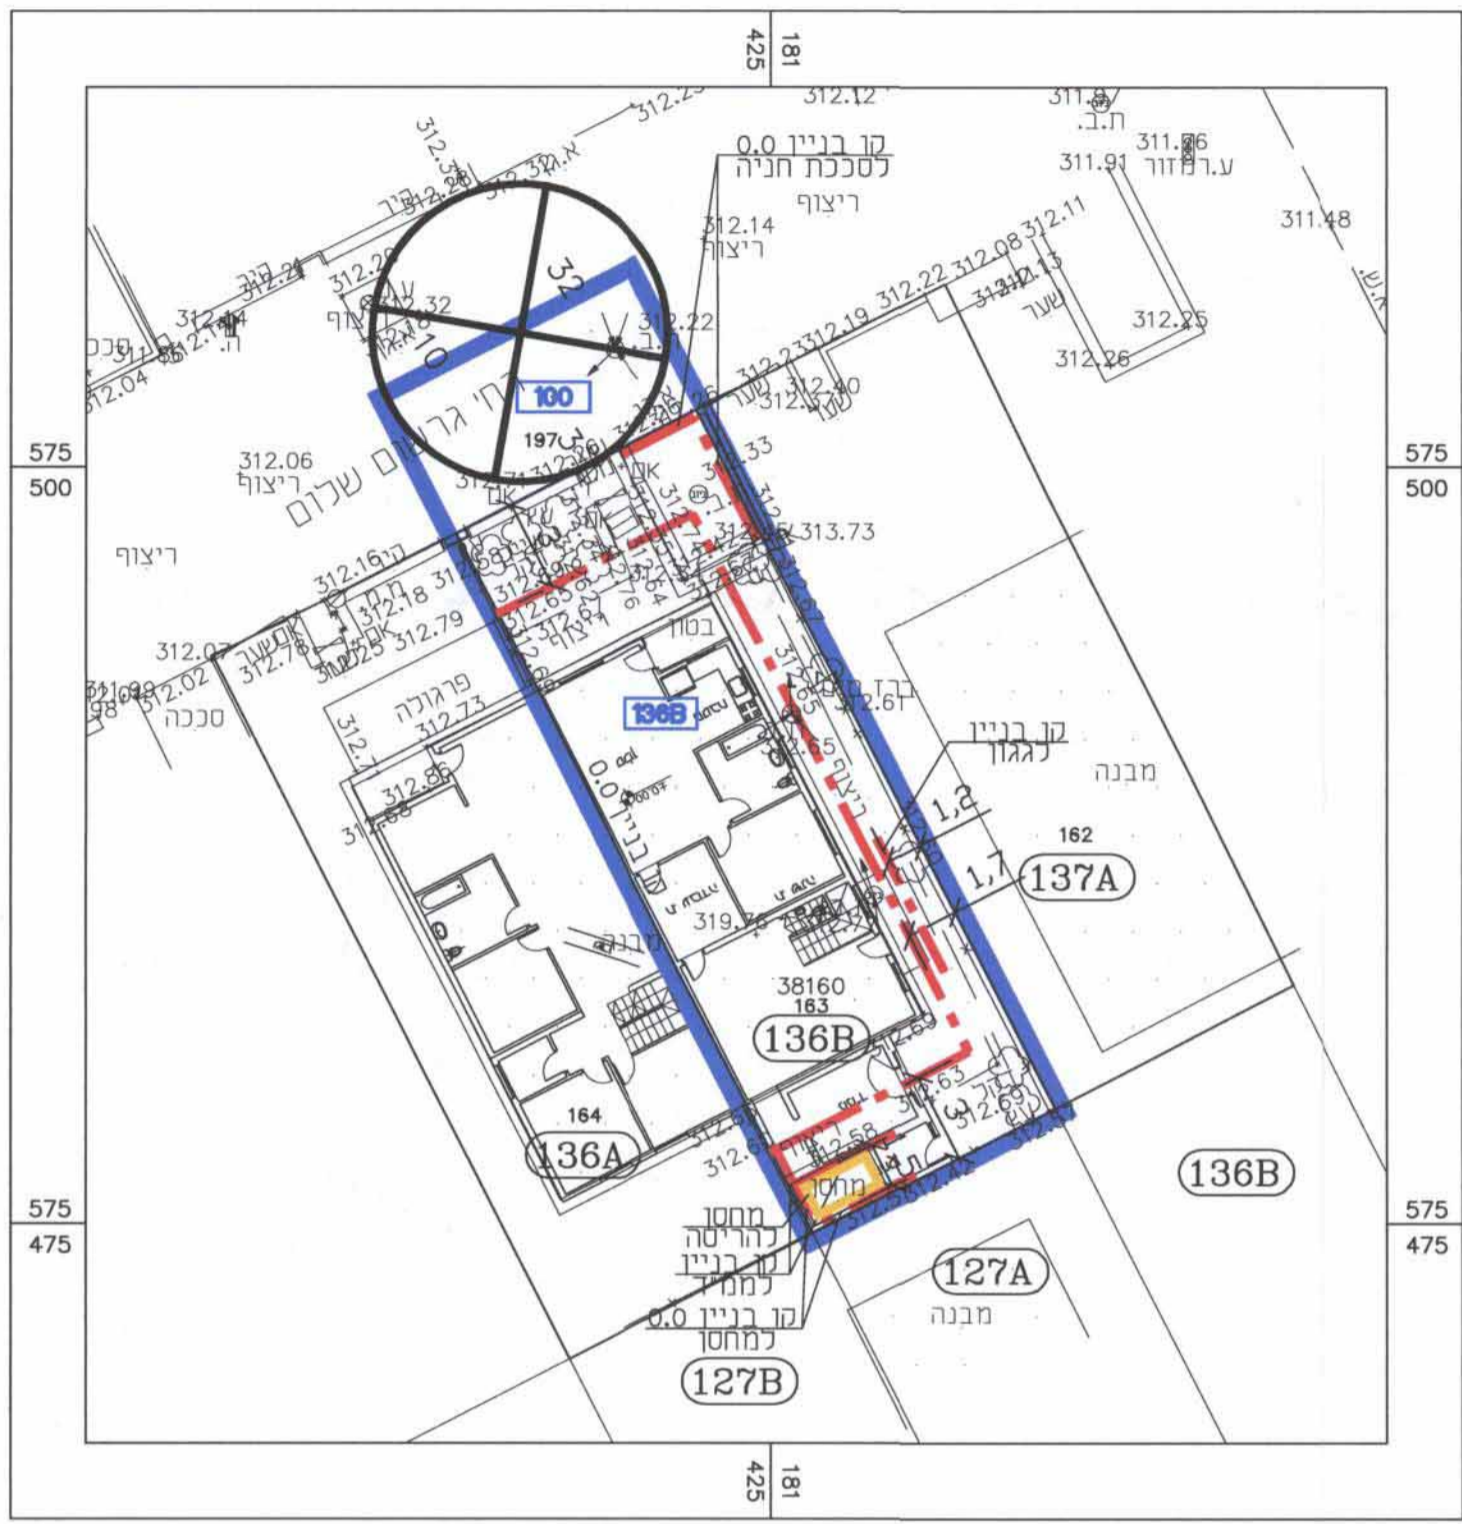

תכנית 605-0376251 מספר בנין 13.00.51 10/12/2015

עודה מוקדשת באר-שבע
 אישור תכנית 605-0376251
 ועודה המוקדשת להגיש את התכנית
 מיום 09.11.16 עד 20.16.5017
 סל אל-עכ
 סגן ומימראש העיר
 עיריית באר-שבע
 א.א.ז