

עירייה
אגף
27-10-2016
2

ועדה מקומית באר-שבע
אישור תוכנית
הקדמת תוכניות התכנון
20/15017
09.11.16
סל-אל-על
עיריית באר-שבע

תכנית 605-0313114 02/03/2016 13:28:59 נספח בינוי מנחה המחייב לגבי מיקום התוספות

609424-4

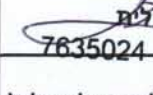
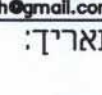
חוק התכנון והבנייה, התשכ"ה - 1965
תכנית מפורטת

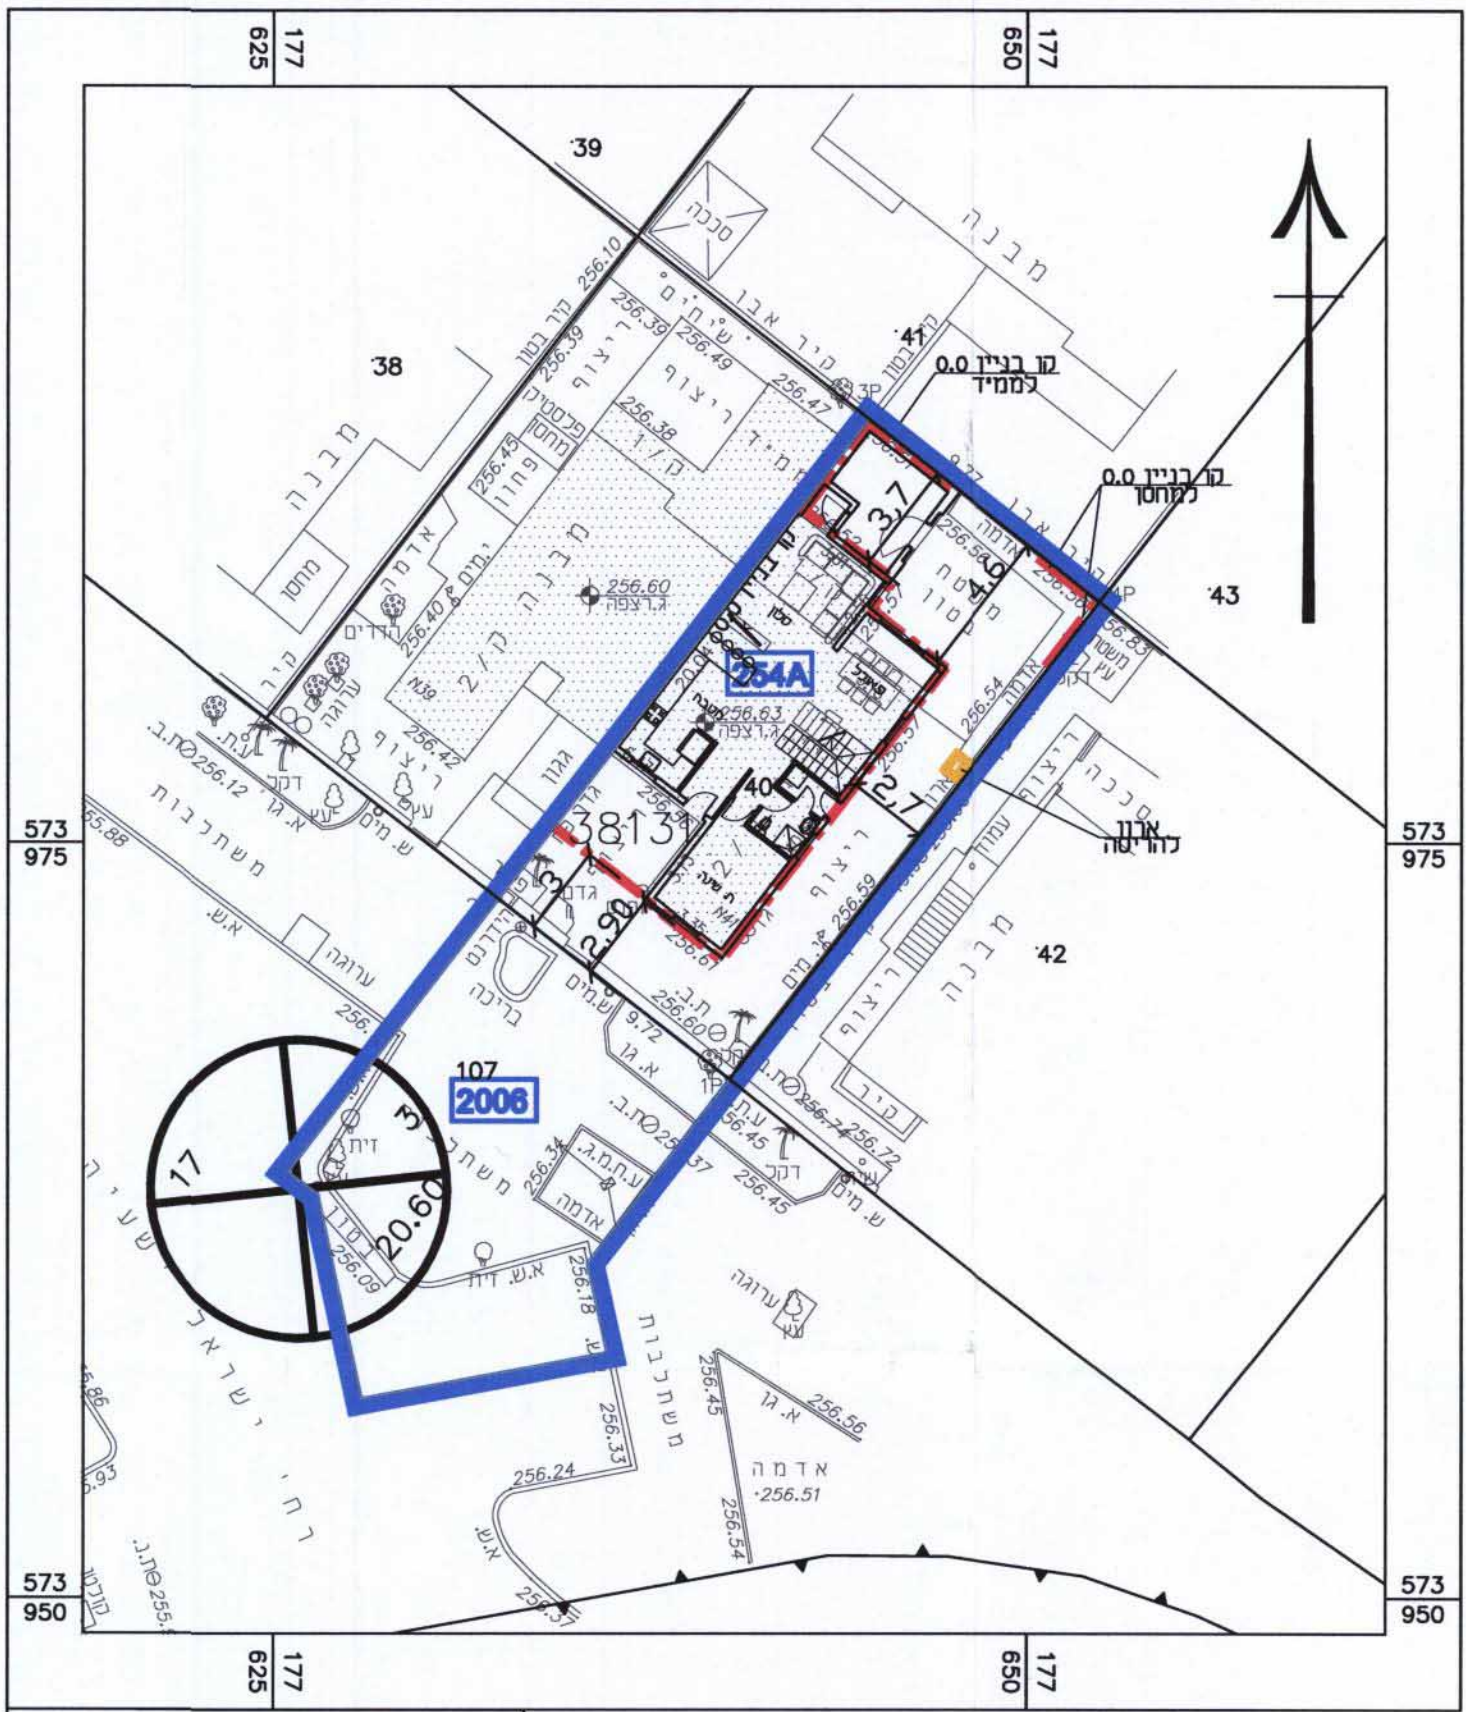
מס' 605-0313114

מגורים במגרש מס' 254A
ברח' ישעיהו ישראל 41
שכונה יא, באר שבע

נספח בינוי מנחה המחייב
לגבי מיקום התוספות
גליון 1 מתוך 1

מחזור	באר שבע
מרחב תכנון מקומי	באר שבע
רשות מקומית	באר שבע
ישוב	באר שבע
תאריך	02.03.2016
שם התרשים	קני"מ
נספח בינוי	1250
תרשים נוסף	-
תרשים נוסף	-

שמות וחתימות:		
מגיש הנספח	כתן משיח	חתימה: 
	כתובת: יענידו ישראל 41, באר שבע סלפון: 050-6224012 פקס:	
מגיש הנספח	כתן אביבה	חתימה: 
	כתובת: יענידו ישראל 41, באר שבע סלפון: 050-6224012 פקס:	
עורך הנספח	סבמלנה כצנלסון אדריכלית	חתימה: 
	כתובת: חיים גרינברג 9/5, ב"ש סלפון: 054-4530016 פקס: 072-2578888 אימייל: katsnelson.arch@gmail.com טלפקס: 7635024	חתימה: 
גורם מאשר	שם:	חתימה:
	תאגיד:	



מקרא

