

**נספח בינוי מחייב ומנחה**

לגבי מיקום התוספת ביחס לבינוי הקיים לתוכנית מס' 605-0188292

עורך התכנית:

כהן דוד

מס' רישיון: 69926

חתימה: דוד כהן אדריכל

בינוי ערים

מ.ר. 69926

אדריכל מתכנן ערים  
מס' רישיון 69926

מגיש התכנית:

בנייה שרה

פועה 10 באר שבע

מגרש 149A

חתימה: שרה


**מקרא:**

-  גבול התכנית
-  קו בניין
-  גבול חלקה
-  גבול מגרש
-  מספר גוש
-  מספר חלקה ותא שטח
-  מספר מגרש
-  מבנה קיים
-  בנייה חדשה
-  להריסה

ועדה מקומית באר שבע  
605-0188292  
אישור תכנית  
ועדה המקומית החליטה לאשר את התכנית  
בשינוי מס' 20165017  
מס' רישיון 69926  
מ.ר. 69926  
אדריכל מתכנן ערים  
מס' רישיון 69926

מחזור	:	הדרום
נפה	:	באר שבע
מקום	:	באר שבע
כעובת	:	פועה 10
גוש	:	38167
חלקה	:	43
גוש	:	100215
חלקה	:	58
מגרש	:	A941
שטח מגרש	:	0.247 ד"מ
ת.ב.ע.	:	75/במ/5
מטרת התכנית	:	רקע לחכונ ובינה
הוכן עבור	:	משפחת בינה

**מפה טופוגרפית**  
1:250

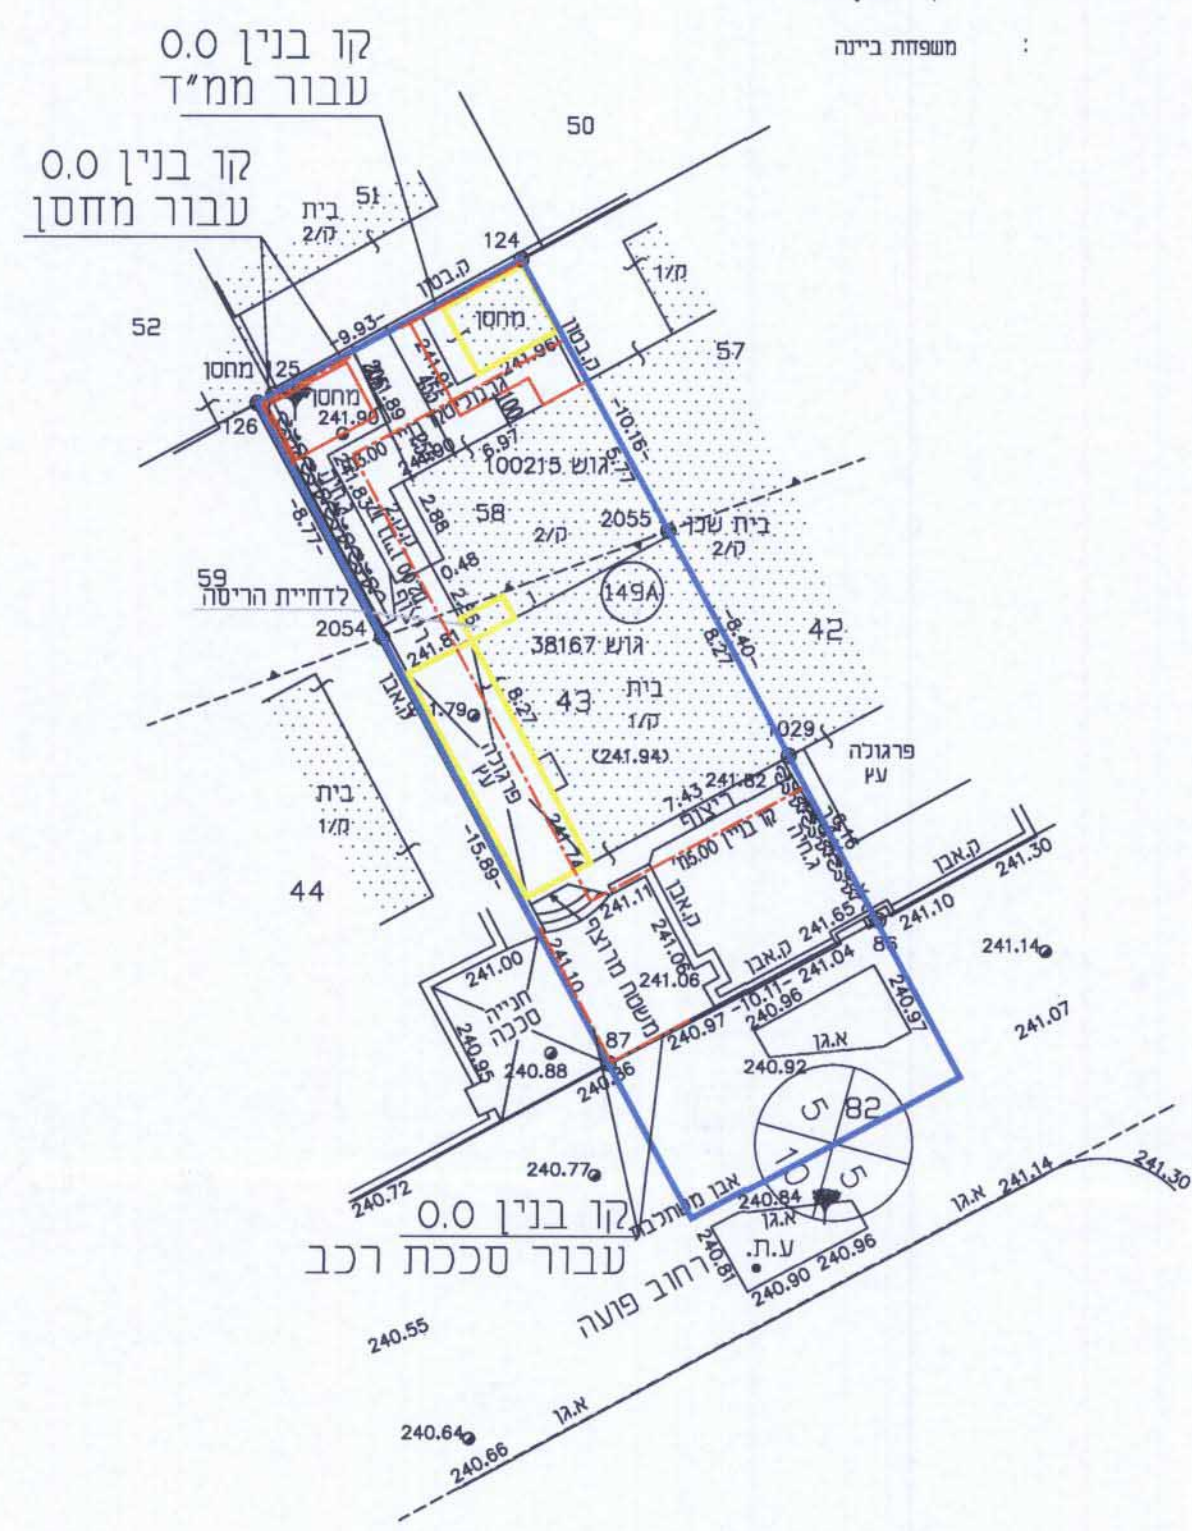

חיתך ב' - ב'  
קו"מ. 1:100

חיתך א' - א'  
קו"מ. 1:250

חיתך צדדית  
קו"מ. 1:250

חיתך קידמית  
קו"מ. 1:250

חיתך אחורית  
קו"מ. 1:250

תכנית קומת קרקע  
קו"מ. 1:250

תכנית קומת א'  
קו"מ. 1:250

תכנית גג  
קו"מ. 1:250