

**חוק התכנון והבניה, התשכ"ה-1965**  
**תכנית מפורטת**


מס' 0304154-652  
 חג' 94 שכ' 31, כטייפה

נספח בינוי מנחה  
 קנה מידה 1:250  
 1:125

**עורך נספח הבינוי**  
 אבו גאמע זוהדי  
 א.זוהדי הנדסה ומדידות בע"מ  
 רהט שכ' 33 בית 76  
 טלפון: 08-9917911 פקס: 08-9910649  
 EMAIL\_zohde@zahav.net.il

מקרא:

גבול תכנית	
גבול תא שטח ומספרה	
מבנה קיים להריסה	
מבנה עתידי סכימטי (מנחה)	
קו בניין	
מספר הדרך	
מידת קו בניין	
רוחב הדרך	
ריצוף	

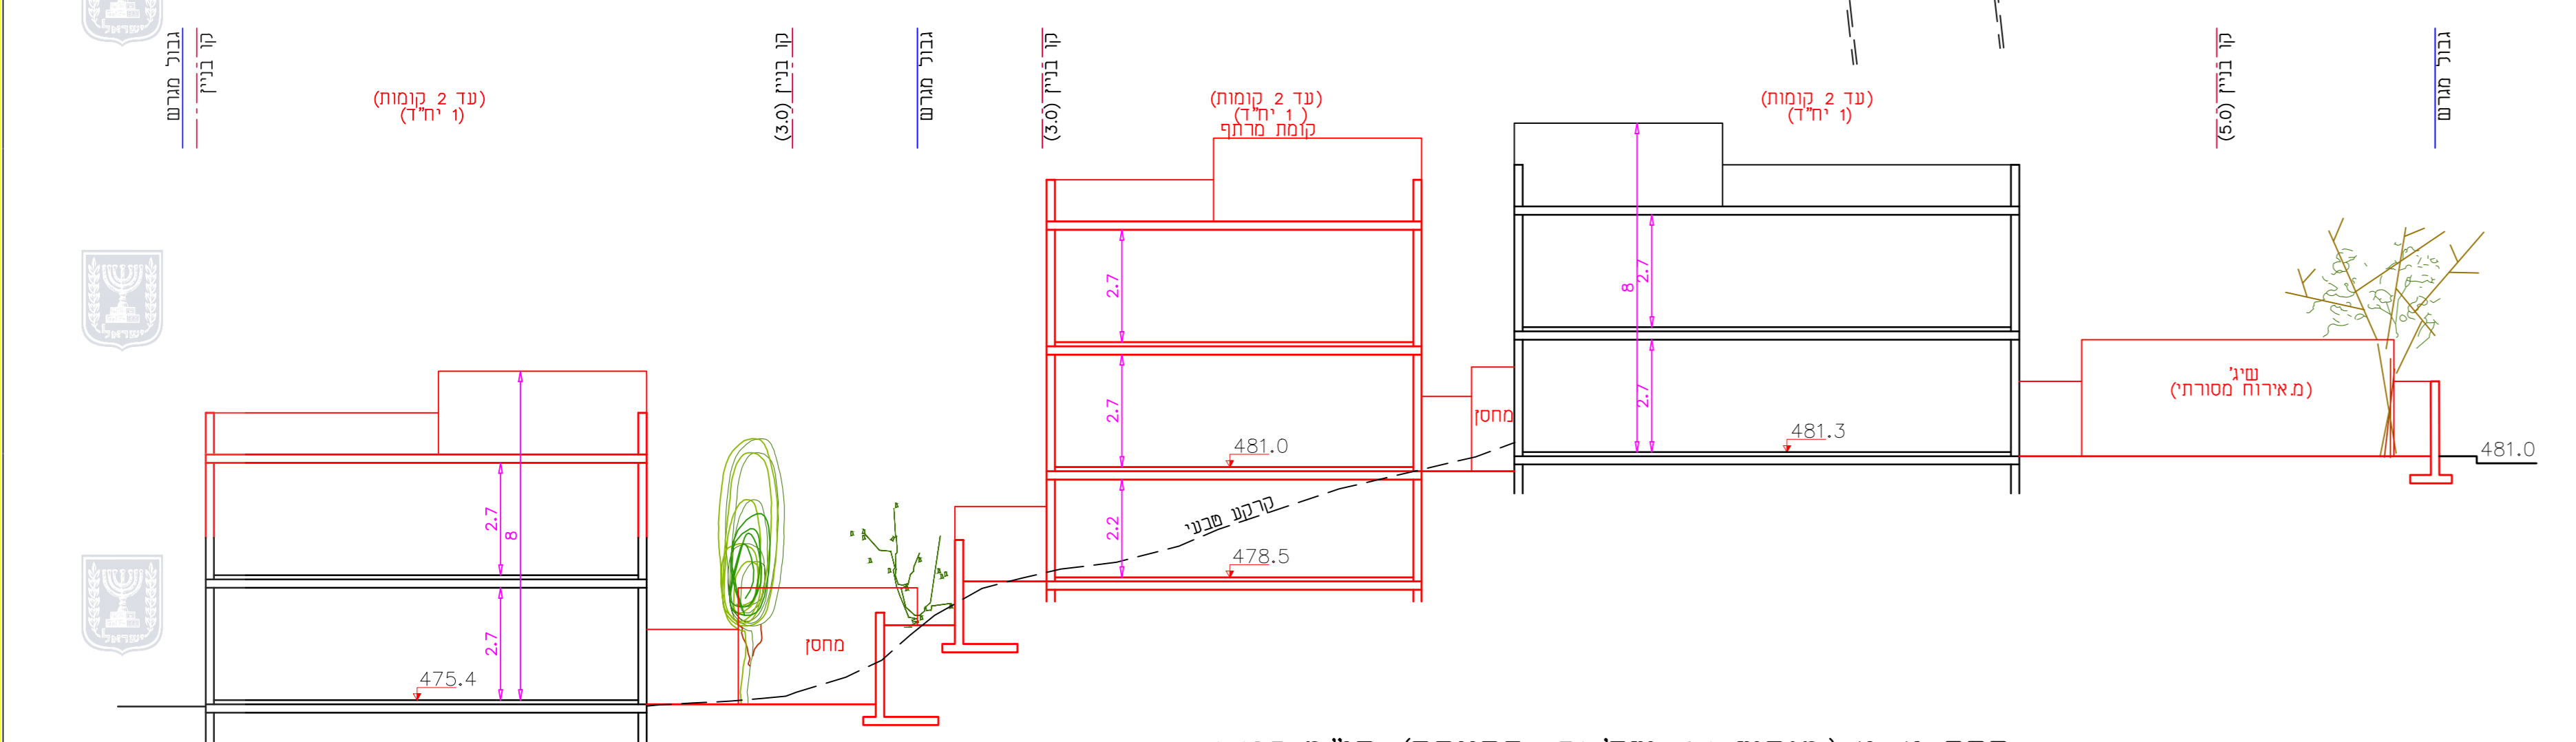

חתך א-א (מגרש 94 שכ' 31, כטייפה) קנ"מ 1:125