


# תכנית העמדה קנ"מ 1:250

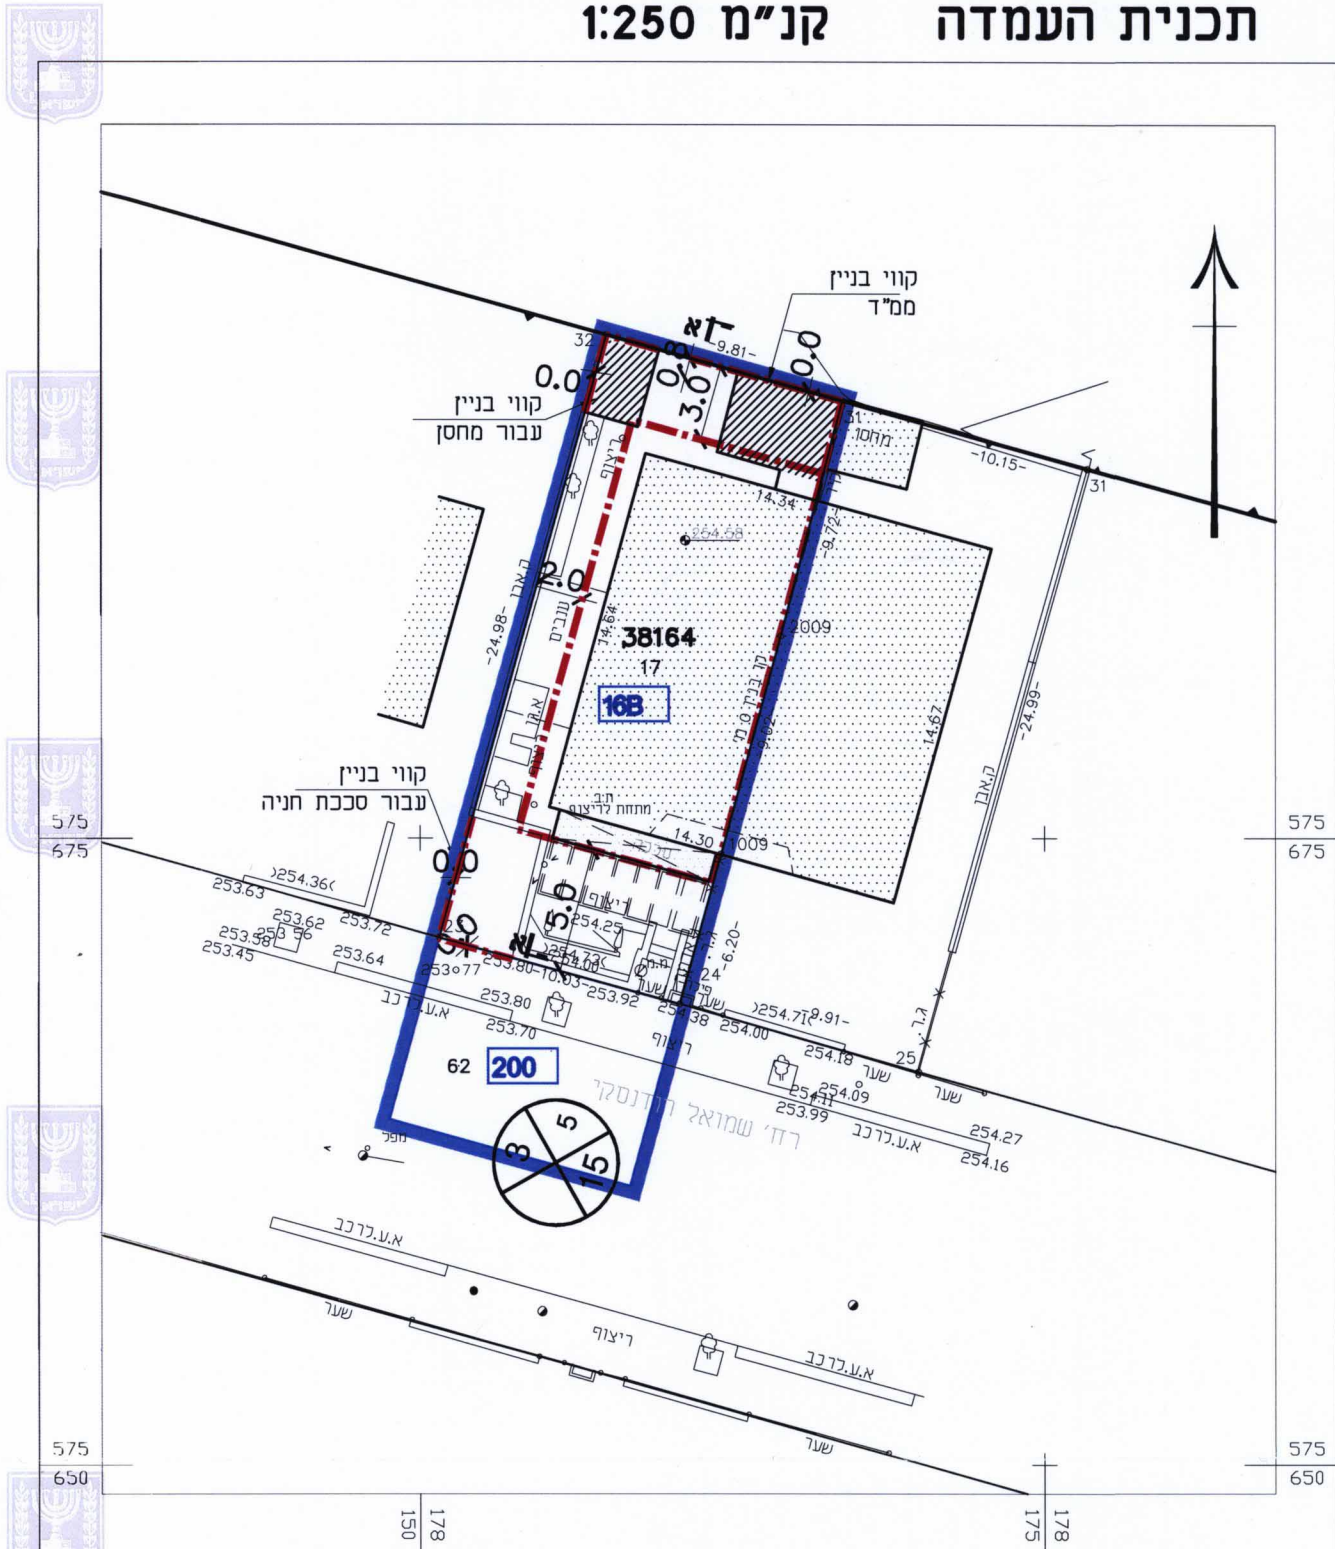


חוק התכנון והבנייה, התשכ"ה - 1965 תכנית מפורטת	
מס' 605-0233072	
מגורים ברזי שמואל רודנסקי 66, שכי נווה מנחם, באר שבע	
מנחה המסוייב למיקום התוספת	
נספח בינוי	גליון 1 מתוך 1
מחוז	דרום
מרחב תכנון מקומי	באר שבע
רשות מקומית	באר שבע
ישוב	באר שבע
תאריך	05.07.2016
שם התרשים	קנ"מ
תכנית העמדה	1:250
תרשים נוסף	-
תרשים נוסף	-
שמות וחתימות:	
עורך התוספת	שם: ויקטור רבינוביץ
תאריך:	ל"ד
גורם מאשר	שם: תאריך:
חתימה:	חתימה:


## מקרא :

- גבול התכנית
- קו בנין
- מבנה קיים
- תוספת
- גבול תא שטח ומספרו
- מספר הדרך
- קו בניין
- רוחב הדרך


ועדה מקומית באר-שבע  
605-0233072  
אישור תוכנית נושא  
הועדה המקומית החליטה לאשר את התוכנית  
בישיבה מס' 23/08/17  
2017/08/23

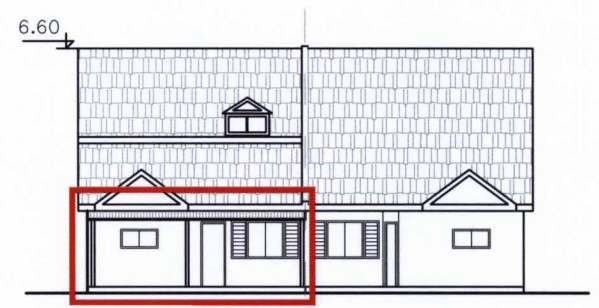


חזית קדמית קנ"מ 1:200

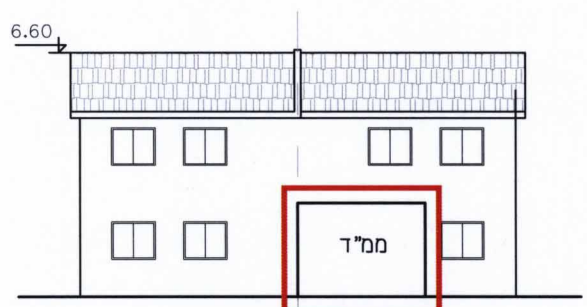


חזית אחורית קנ"מ 1:200

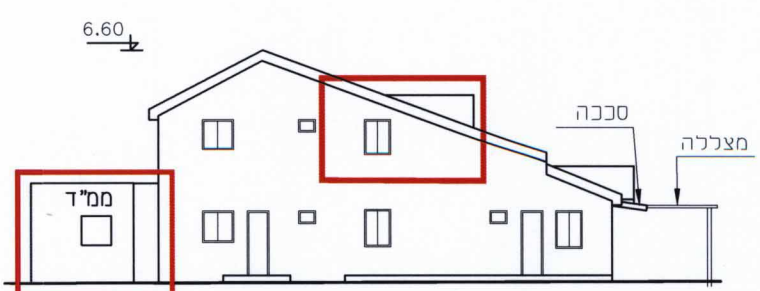

חזית צדדית קנ"מ 1:200

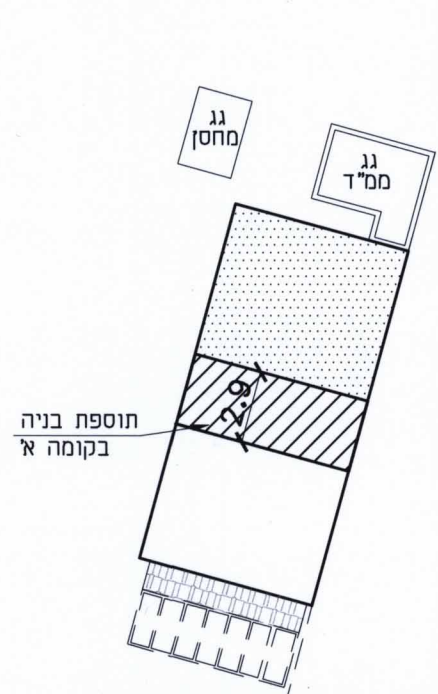

תכנית קומה א' קנ"מ 1:250

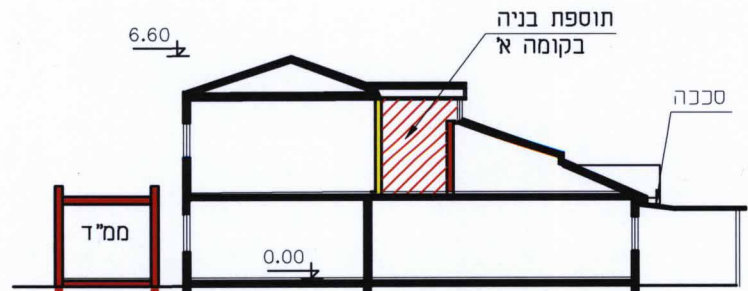

חתך א-א קנ"מ 1:200