


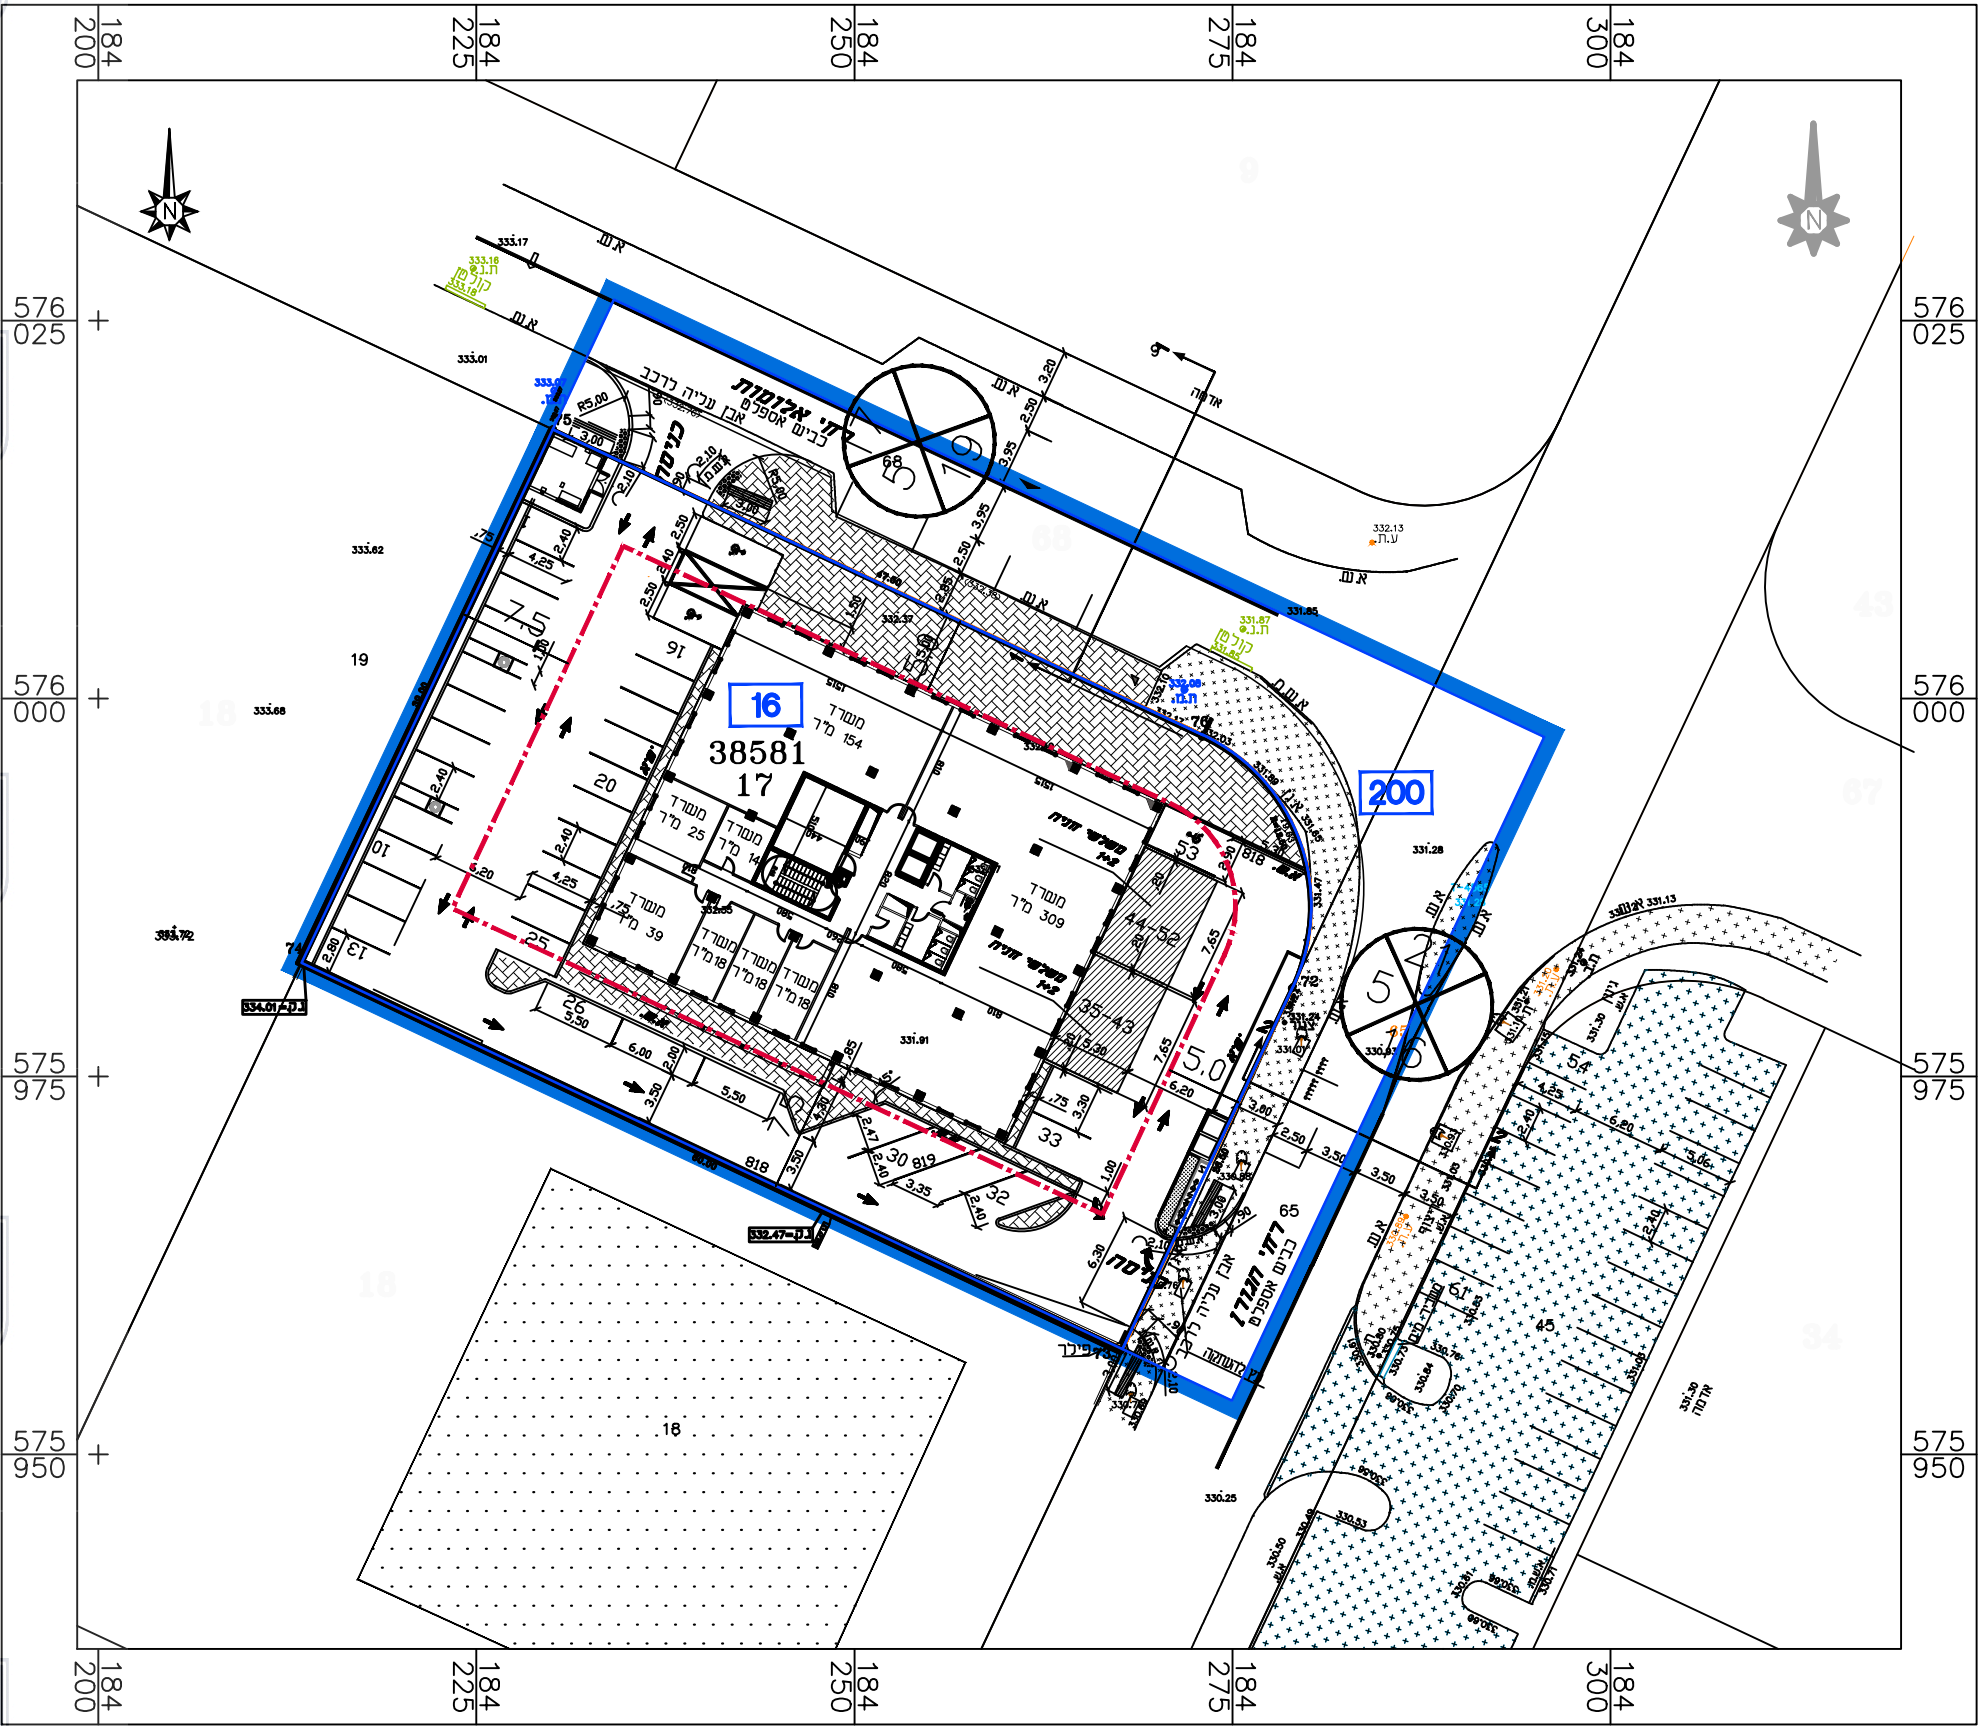

תכנית העמדה ק. קרקע קנ"מ 1:500




חוק התכנון והבנייה, התשכ"ה - 1965 תכנית מפורשת	
מס' 614-0320135	
מגרש תעשייה ברחי הגורן 8, פארק תעשייה עומר	
נספח מנחה	
נספח תנועה ובינוי	
מחוז	דרום
מרחב תכנון מקומי	עומר
רשות מקומית	עומר
יישוב	עומר
תאריך	18.12.2016
שם התרשים	קנ"מ
תכנית העמדה	1500
שמות וחתימות:	
עורך הנספח	שם: ויקטור רבינוביץ תאריך: ל"ד
יועץ תנועה	שם: גילי אמסילי תאריך: ל"ד

מקרא :

גבול התכנית	גבול תא שטח ומספרו
קו בין	מספר הדרך
מבנה חדש	קו בניין
	רוחב הדרך

תרשים סביבה קנ"מ 1:5,000

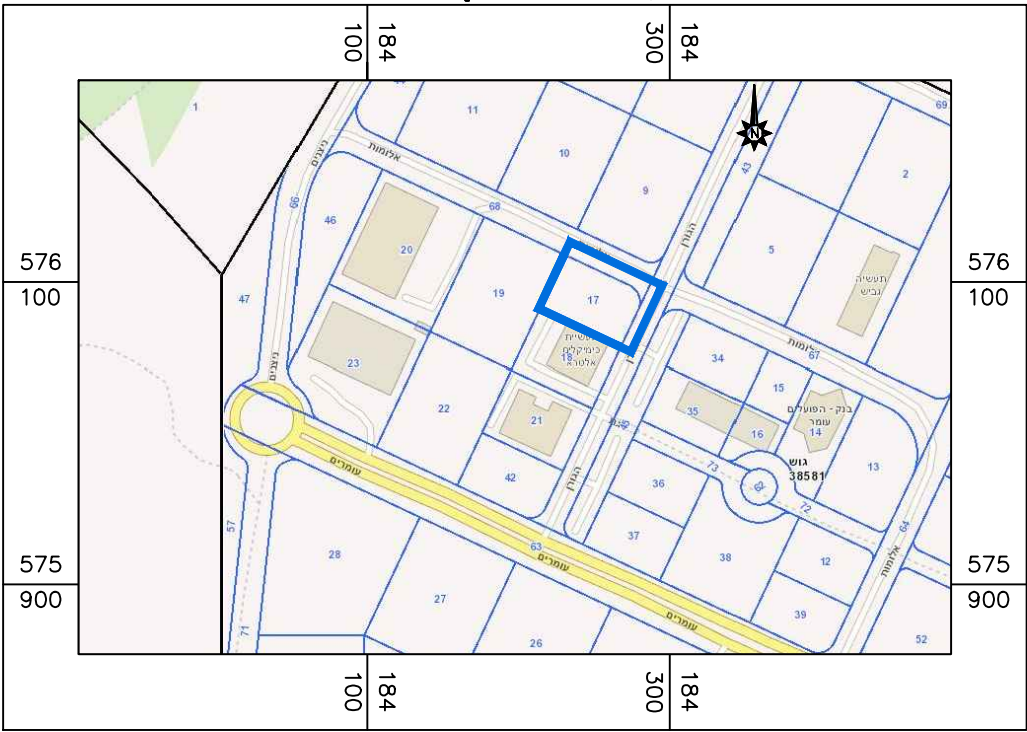

שמוש קרקע	שטח/ח'	רכב פרטי		חניית נכים לרכב		חניית נכים לרכב מסחרי	
		תקו	כפני חפ"ה	דרוש	מתוכנן	דרוש	מתוכנן
תעשייה	עד 120%	1:50	55	53	2	1	1
עיתית ידע	מעל 120%	1:60	6	53	2	1	1
סה"כ			61	53			

9 חנית יוסדרו מחוץ כמגרש באיזור המועצה המקומית

טבלת מאזן חנייה
תא שטח 16