


חתך 1-1 1:250  
חתך א-א 1:250  
חתך ב-ב 1:250  
חתך א-א 1:250  
חתך ב-ב 1:250  
חתך ג-ג 1:250  
חתך ד-ד 1:250  
חתך ה-ה 1:250  
חתך ו-ו 1:250

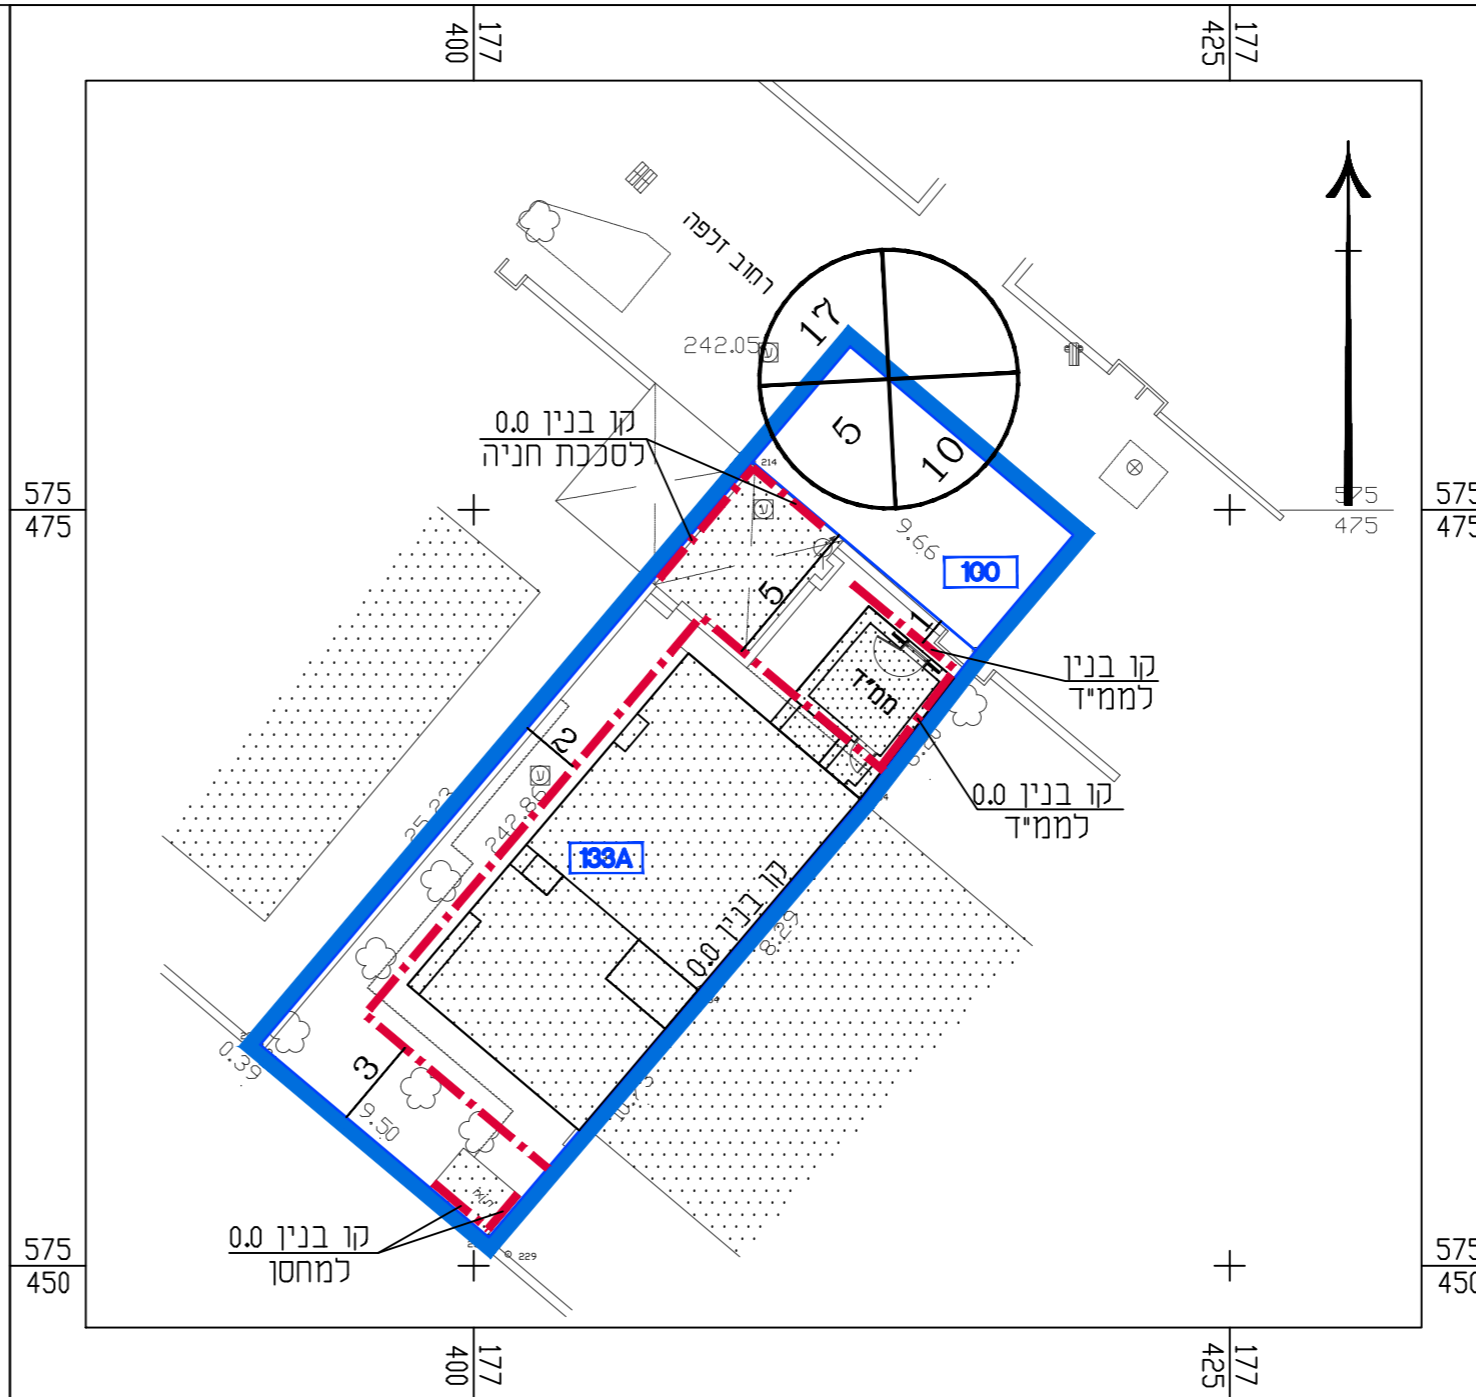

**מקרא**  
 גבול תכנית (Blue solid line)  
 בניה מצעת (Red solid line)  
 קו בנין (Red dashed line)  
 גבול תא שטח ומספרו (Blue box with 000)  
 מס' הדרך (Circle with 000)  
 קו בנין (Circle with 000)  
 רוחב הדרך (Circle with 000)

**תרשים המגרש**  
**קנה מידה 1:250**

חוק התכנון והבנייה, התשכ"ה - 1965  
**תכנית מפורטת**

**מס' 605-0200451**

**מגורים במגרש מס' 331A  
 ברח' זלפה 23,  
 שכונת נווה מנחם, באר שבע**

**נספח בינוי מנחה המחייב  
 לגבי מיקום התוספות  
 גליון 1 מתוך 1**

מחוז	דרום
מרחב תכנון מקומי	באר-שבע
רשות מקומית	באר-שבע
ישוב	באר-שבע
תאריך	21.05.2016

שם התרשים	קנ"מ
נספח בינוי	1:250
תרשים נוסף	-
תרשים נוסף	-

שמות וחתומות:	
שם:	רונה ויגדר הנדי אדריכלית
תאריך:	
עורך הנספח	חתימה: