


נספח בית קברות

קבוצת יטבתה הסדרה והרחבה	
תחולה	מנחה
תיאור תאריך עריכת הנספח	תכנית בנין 68.18
תכנית בנין	1:250
שם תרשים	-
שם תרשים	-
שם תרשים	-
עורך הנספח	שרון חפץ חייטין אדריכלית נף
לשם א.ש.	

מקרא	סימון
חלקת קבר קיימת יח 67	
חלקת קבר מוצעת רגילה 204 יחידים	
חלקת קבר מוצעת רבודה 204 רבודה (408 נקברים)	
גבול שלבים	---
שביל	
ערוגות צמחי כיסוי ושיחים	
עצים	
עץ/עצים לשימור	
ניקוז	
קיר	
ספסל	
קו בנין	
מספר תא שטח	900
גבול תא שטח	

765

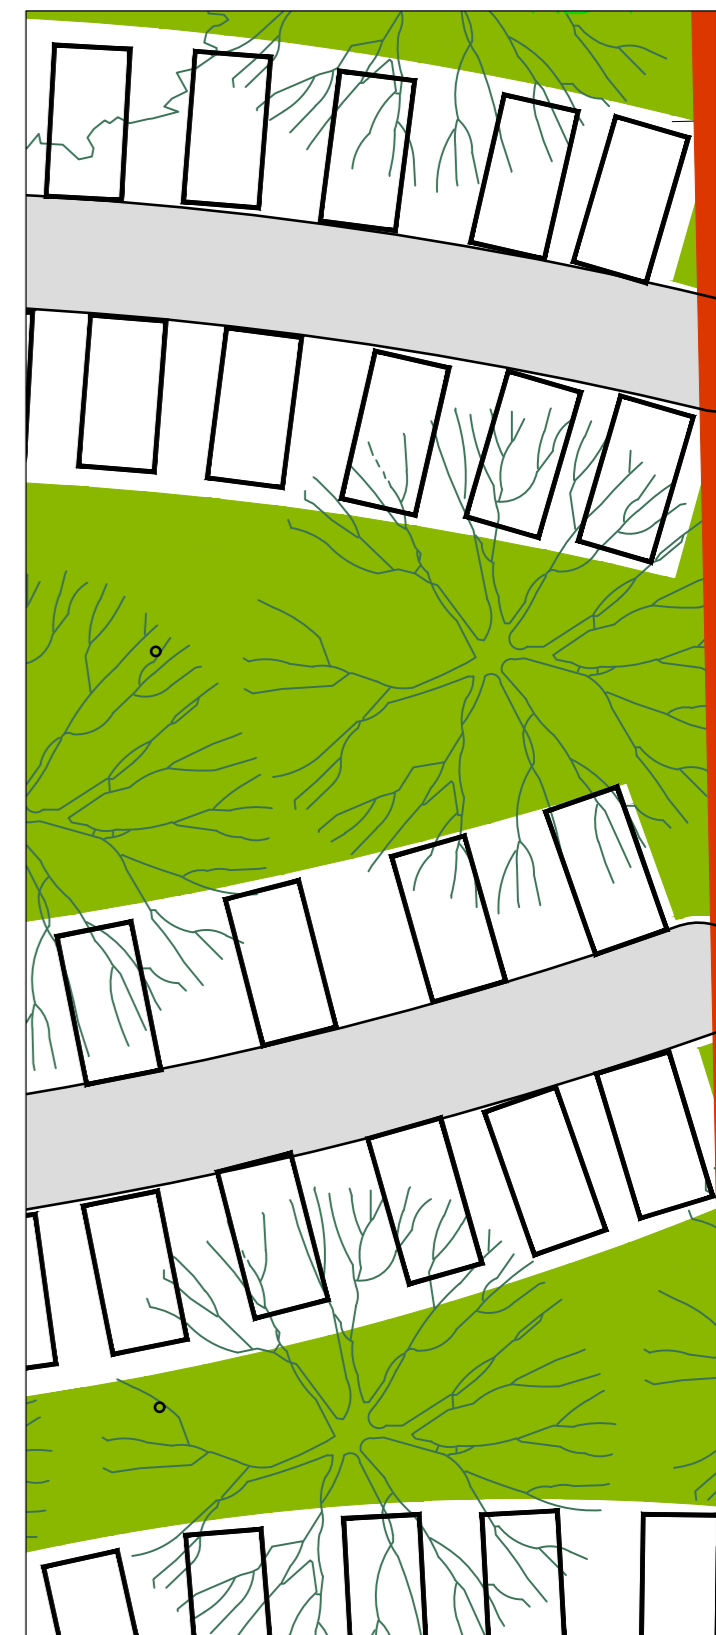

תכנית בנין ק.מ. 1:250

קטע לדוגמא ק.מ. 1:100

אלון בן נתן - מודד מוסמך 839
 ת.ד. 8159 אילת 0544206030 0773205030 alonmodd@gmail.com

הבן כחורה	רשם רחובות	תאריך
דבוב עמר	קבוצת יטבתה	11260
תאריך תכנית	שם תכנית	שם תכנית
1	שטח רחבי ריבוע	מודד אשתיאל אלון

ת.ד. 8159 אילת 0544206030 0773205030 alonmodd@gmail.com
 423 425 400 375 350 325 205 225 290 275 300