



| עורך התכנית | |
|-------------|--------------------|
| שם: | א"ל תומאס אורליבס |
| ת.ד: | 4077 אילת |
| טל: | 08-6370861 |
| דוא"ל: | ayalarch@gmail.com |


| מקרא | |
|-------------------|-----------------|
| [Red Line] | גבול תכנית |
| [Blue Line] | תוספת הבניה |
| [Yellow Line] | סו ברז |
| [Dashed Red Line] | מבנה לדריסה |
| [Dotted Red Line] | גבול מבקשת בניה |

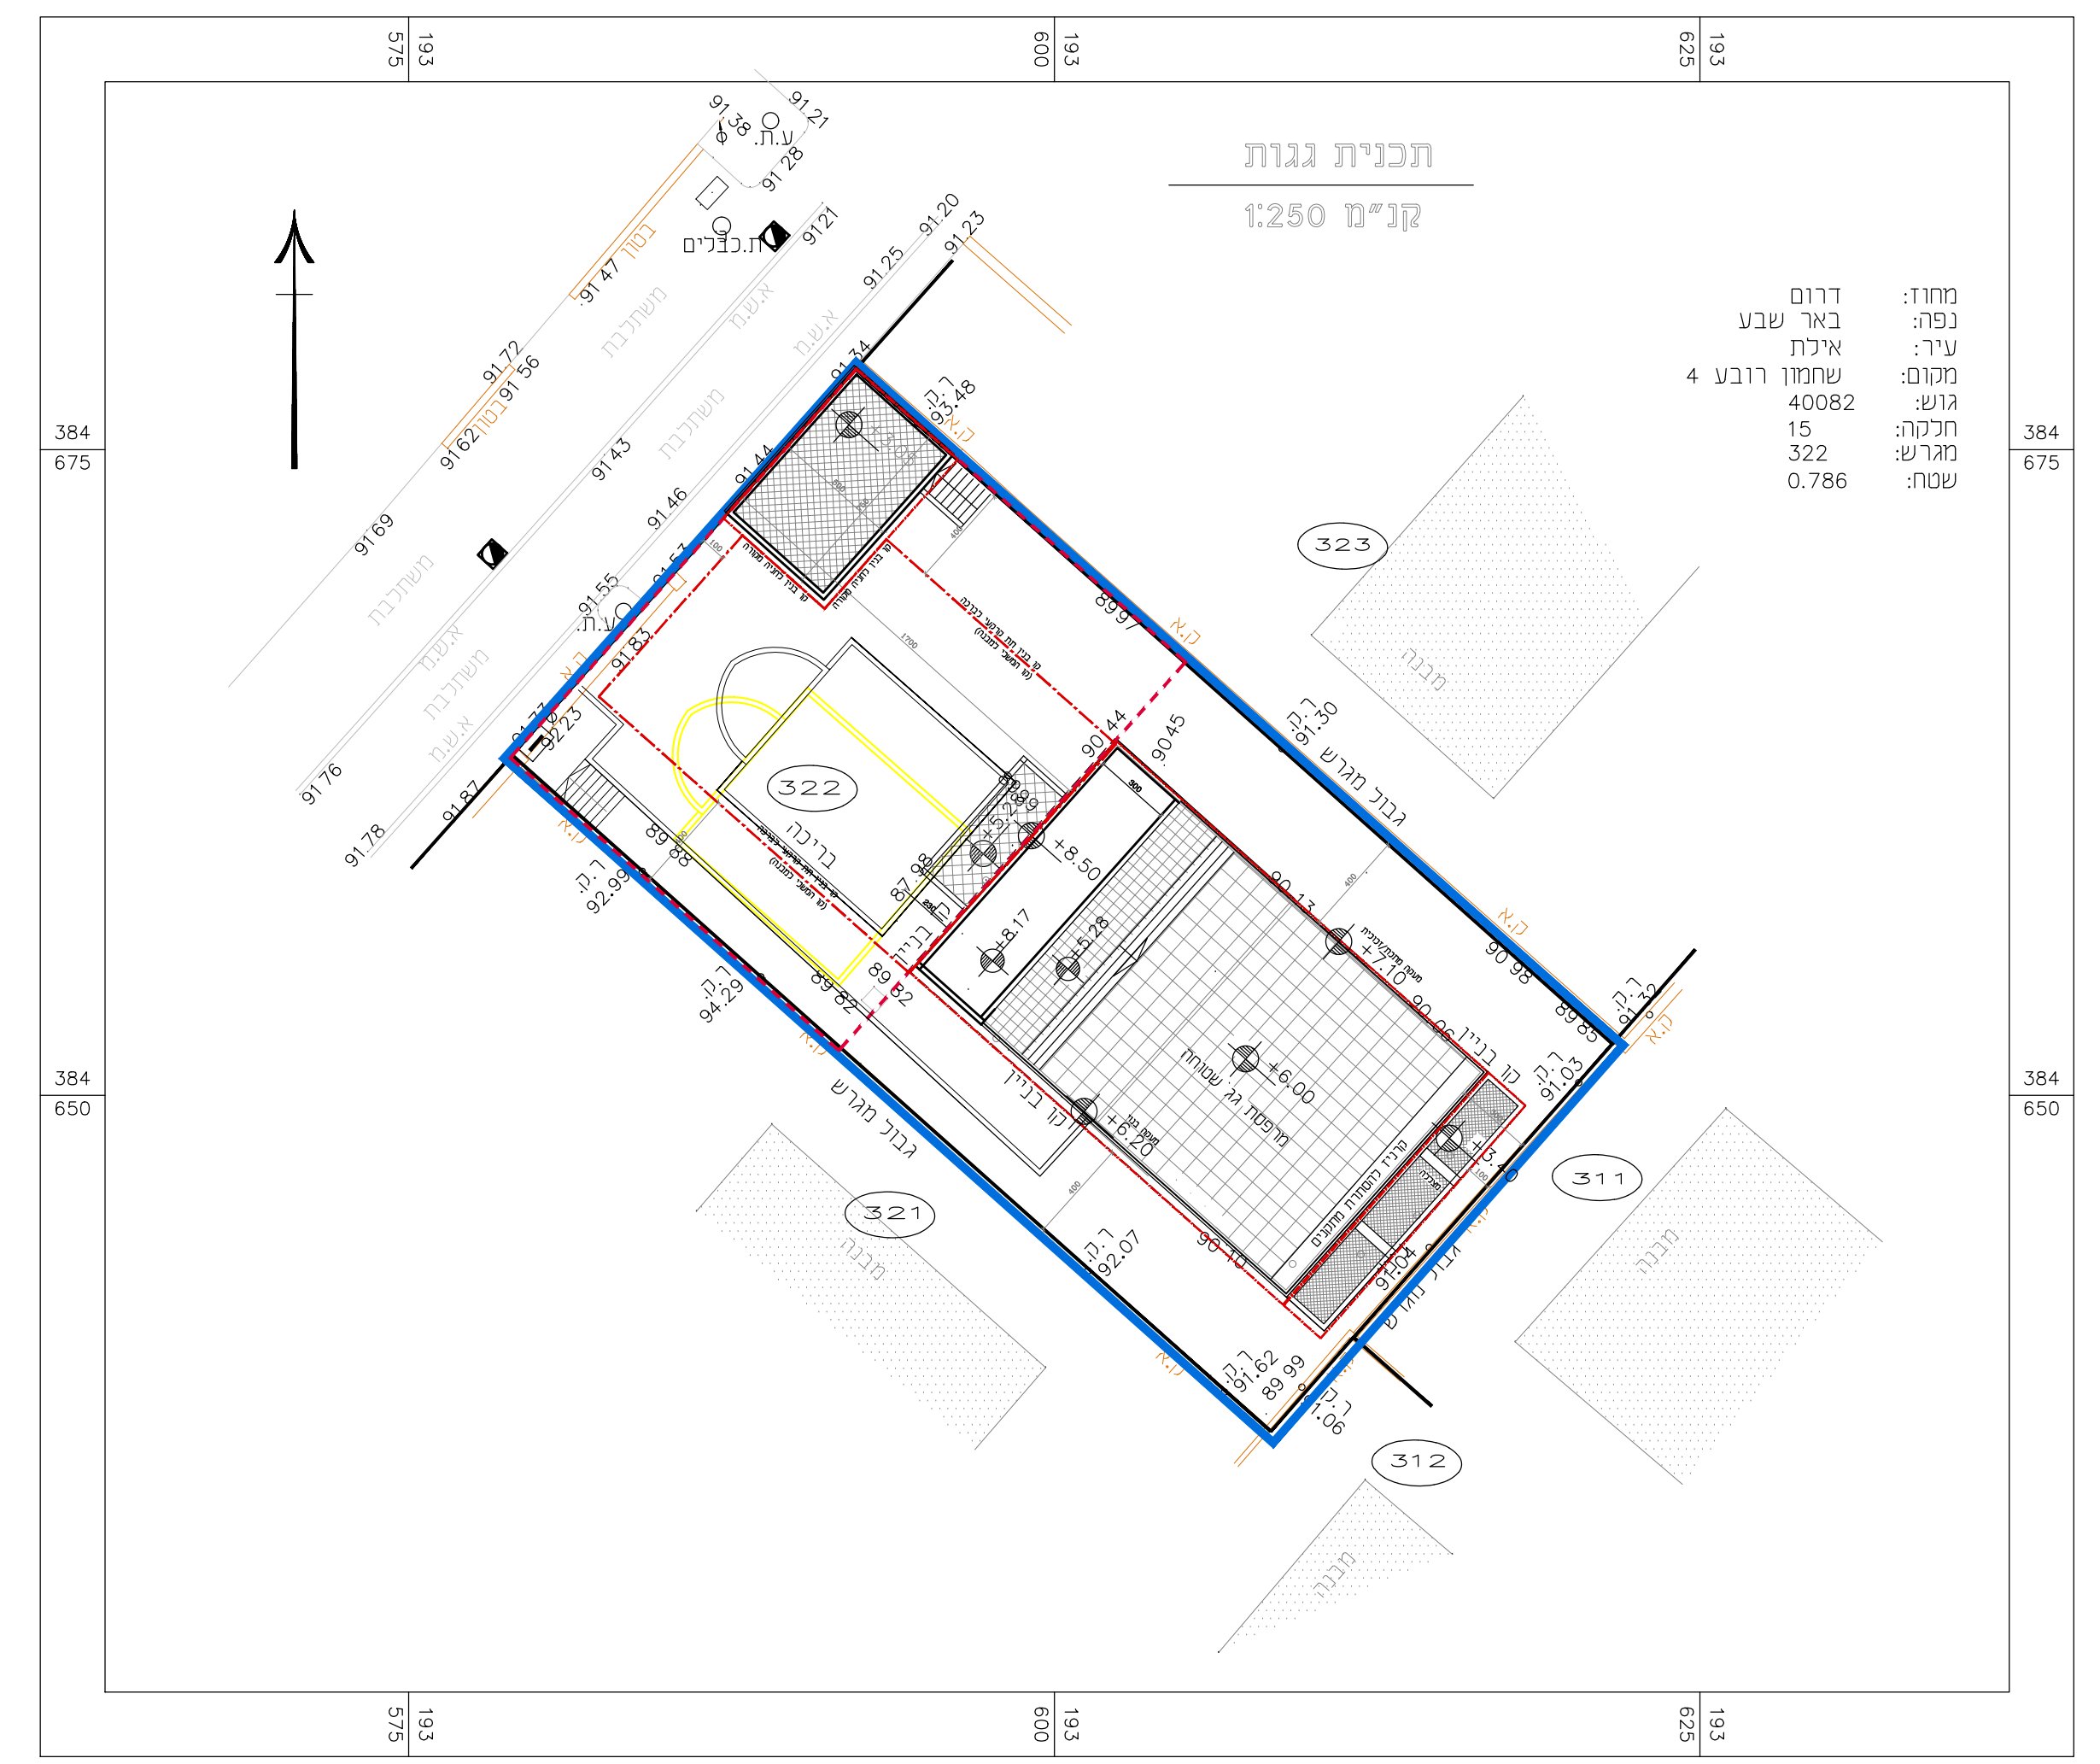

| | |
|--------|--------------|
| מחוז: | דרום |
| נפרד: | באר שבע |
| עיר: | אילת |
| מקום: | שחמון רובע 4 |
| גוש: | 40082 |
| תכנית: | 15 |
| מגרש: | 322 |
| שטח: | 0.786 |

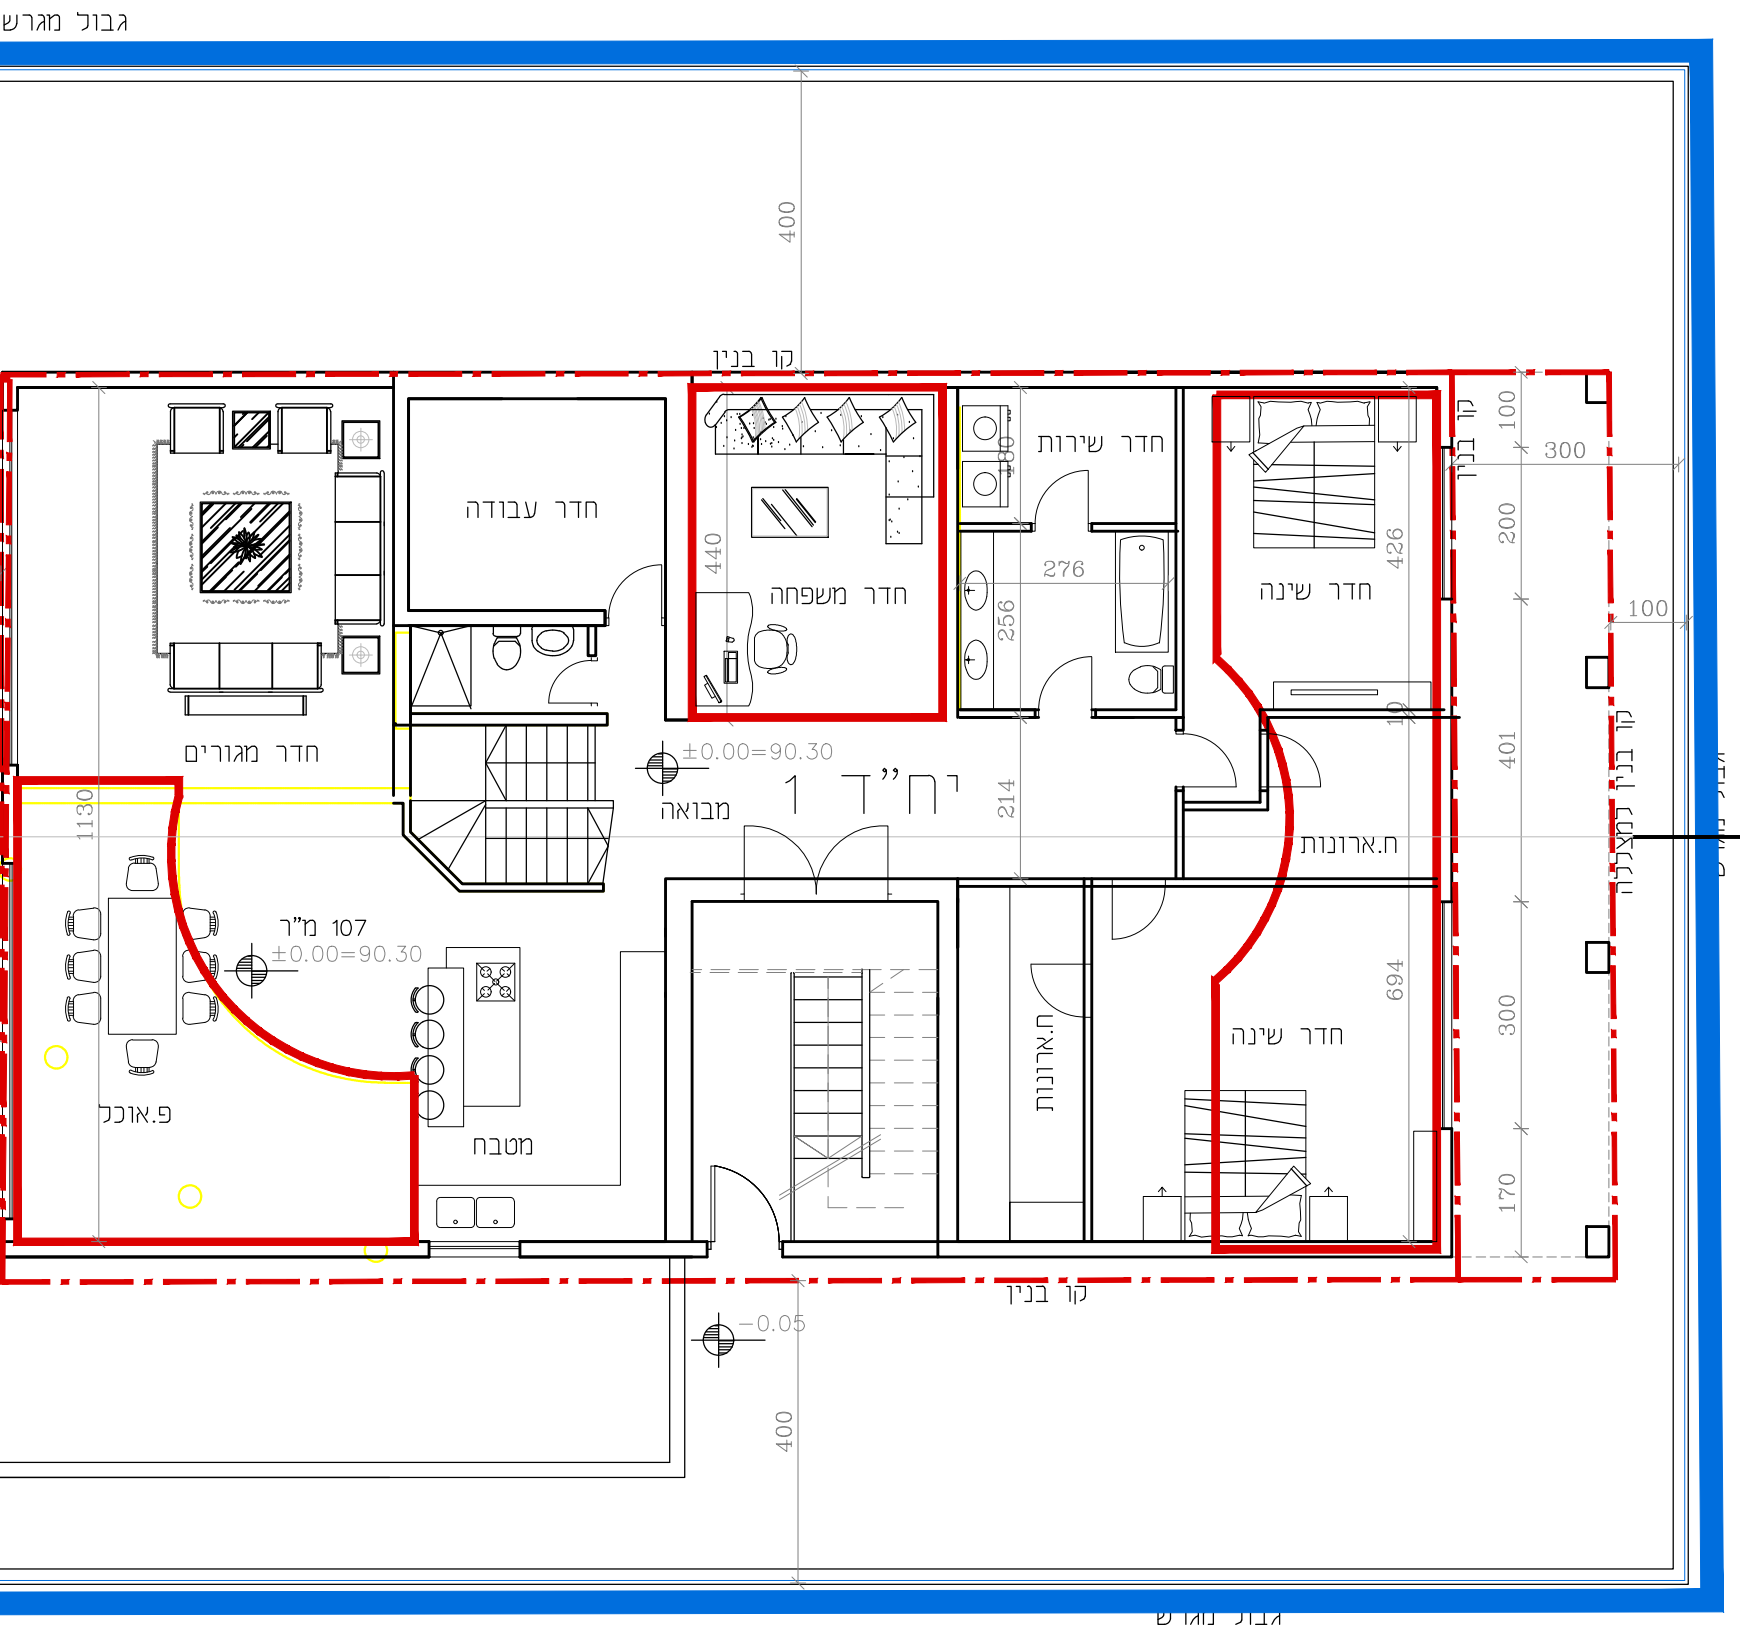

תכנית קומת קרקע
קנ"מ 1:100

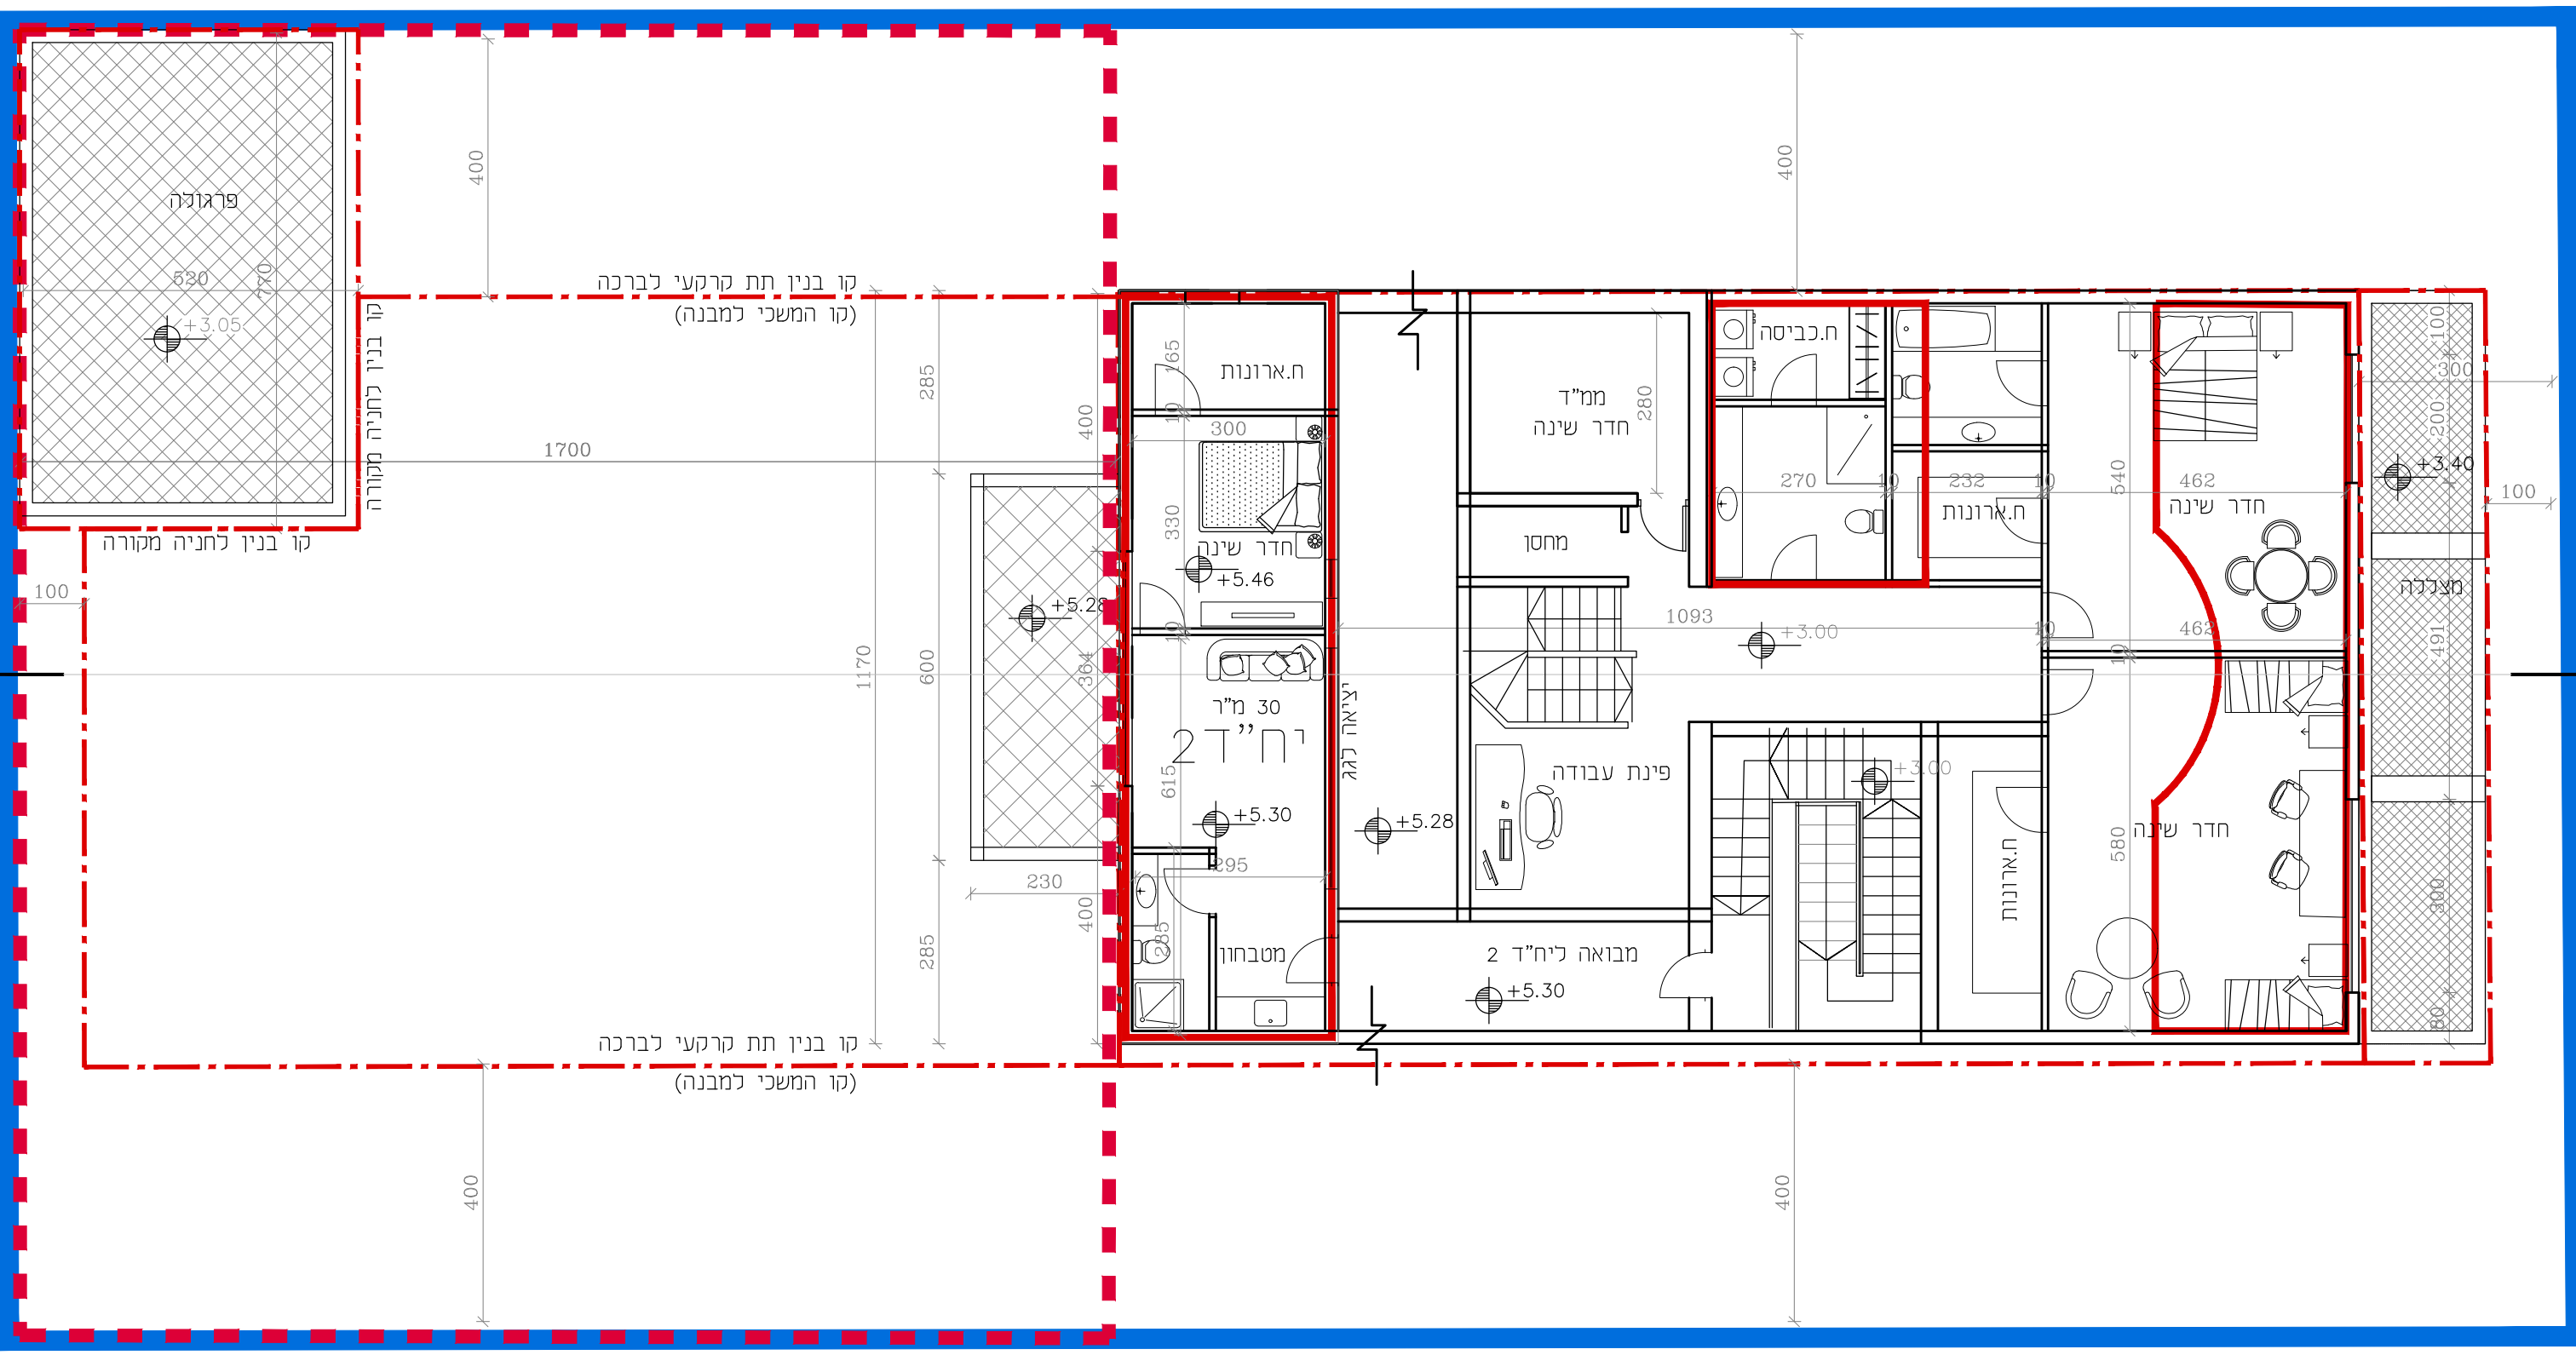

קומת א
קנ"מ 1:100

