

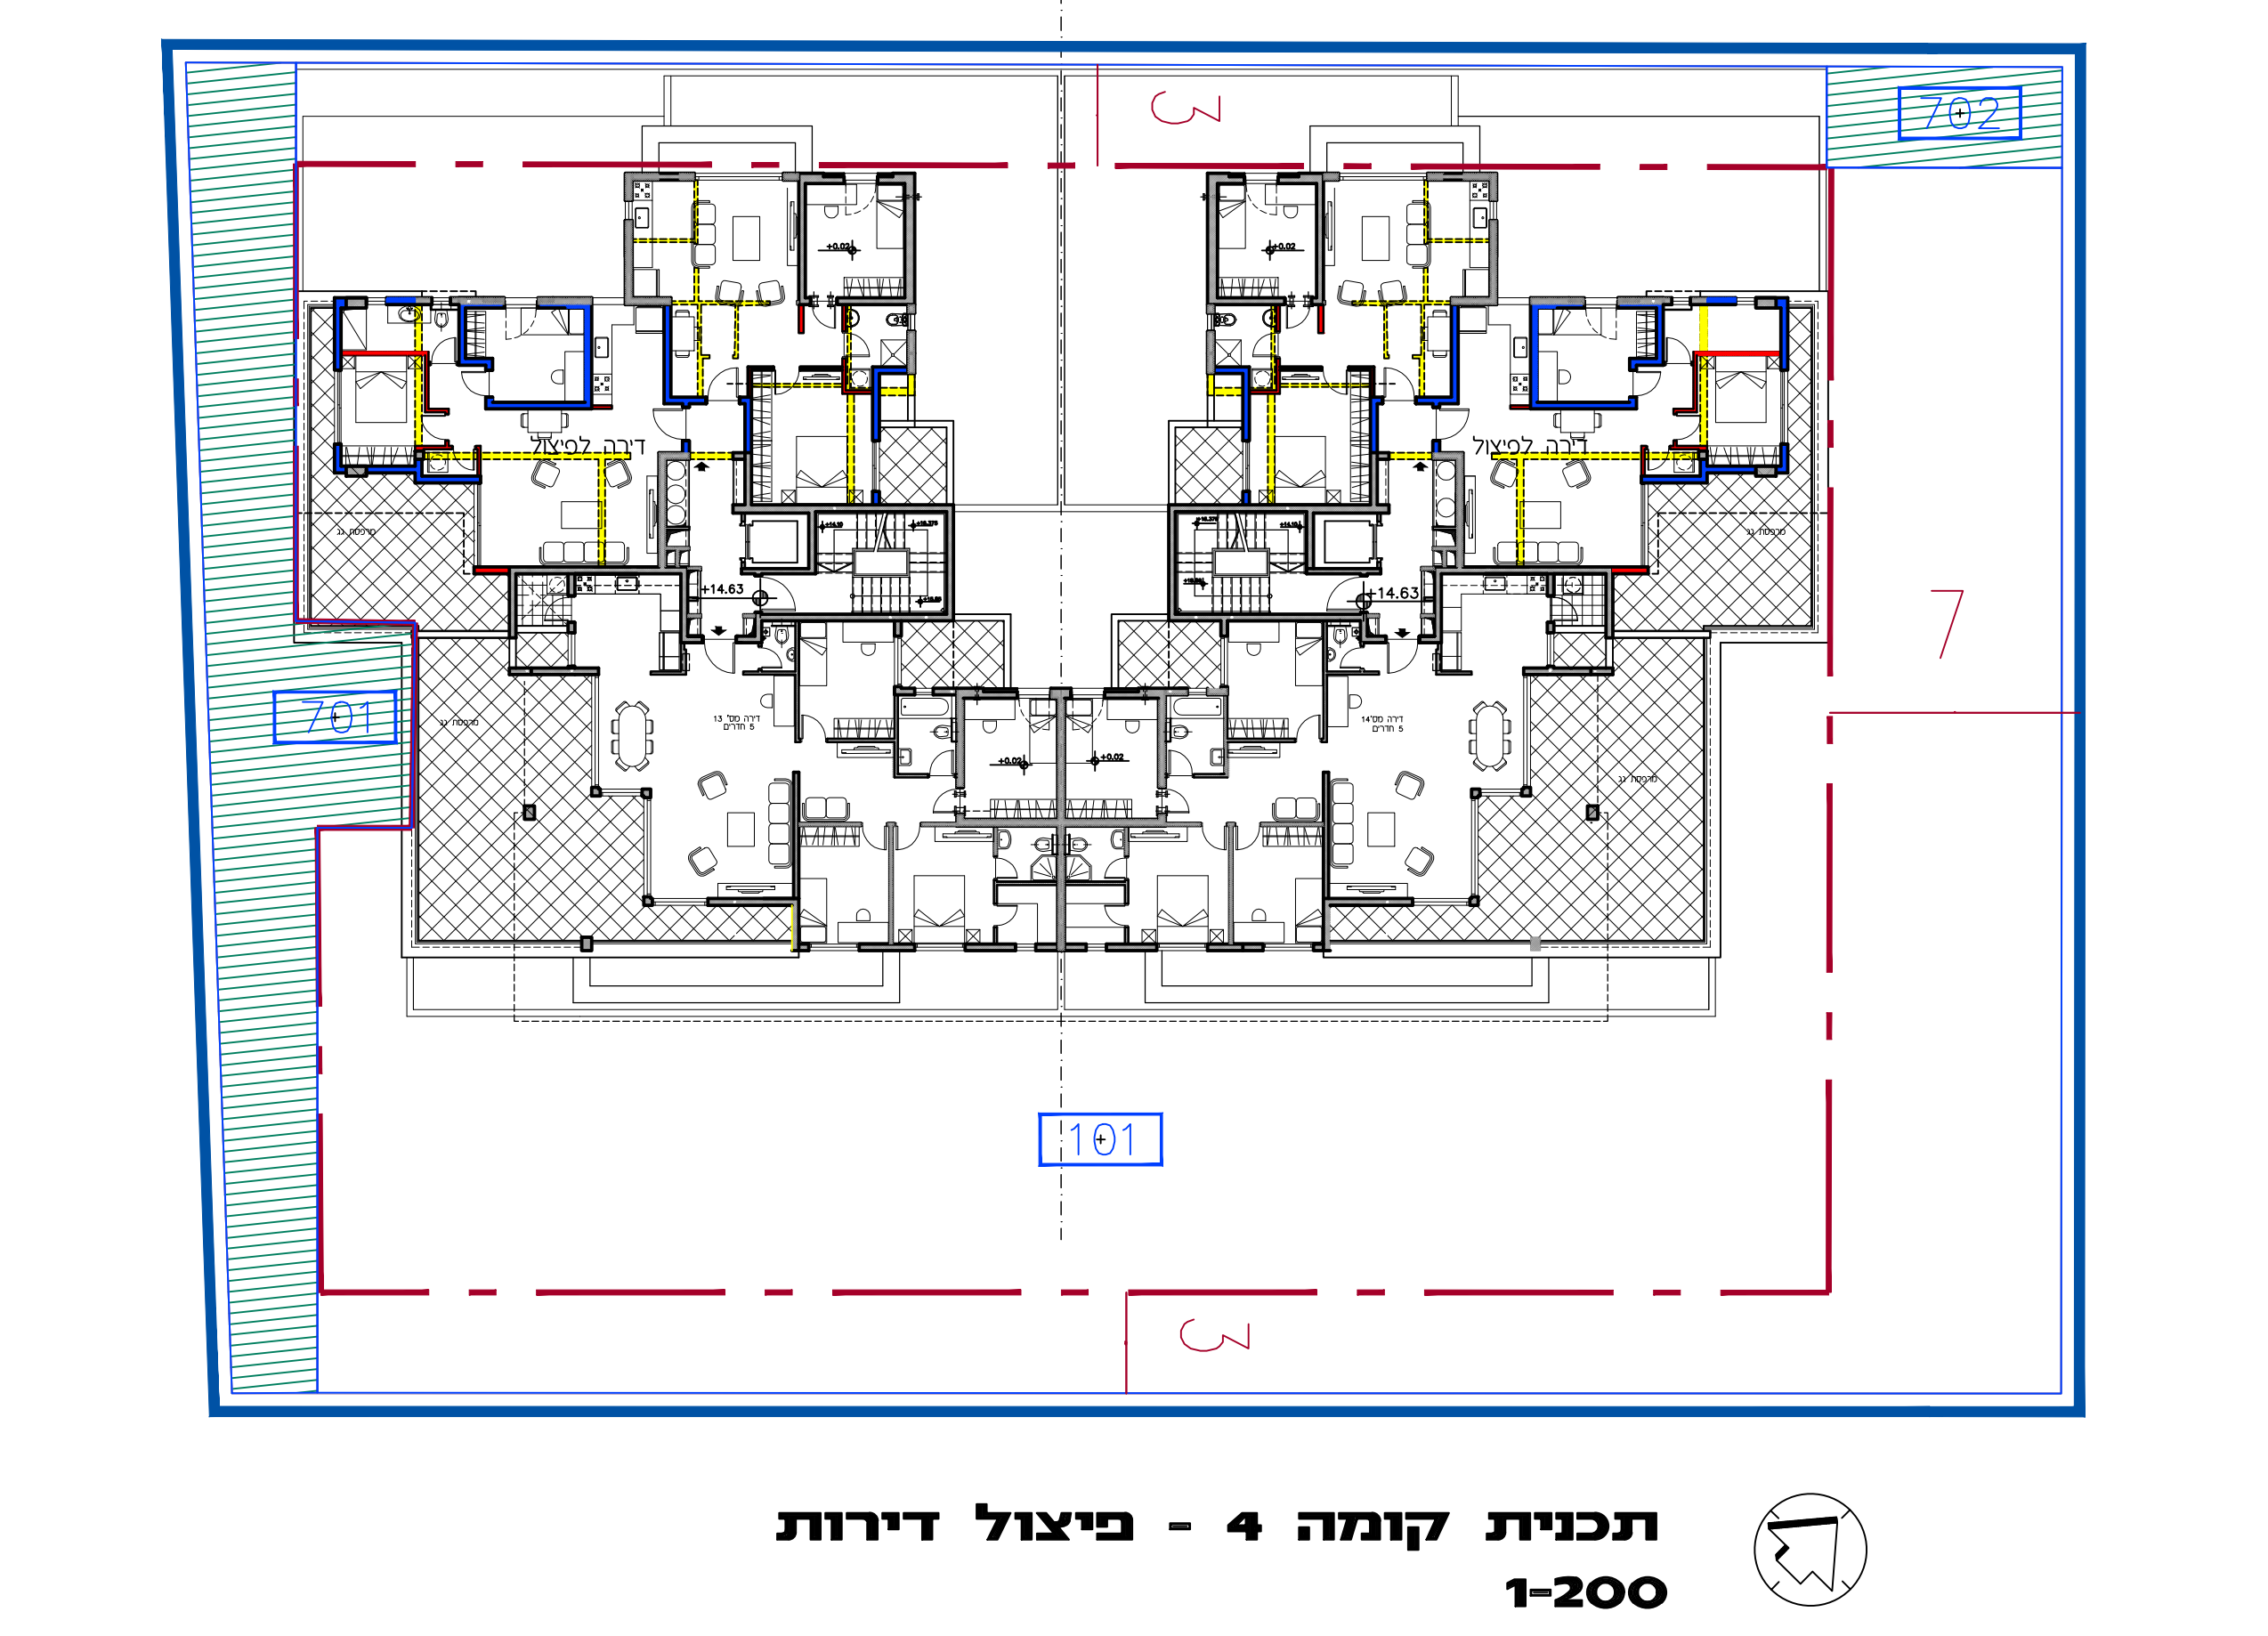
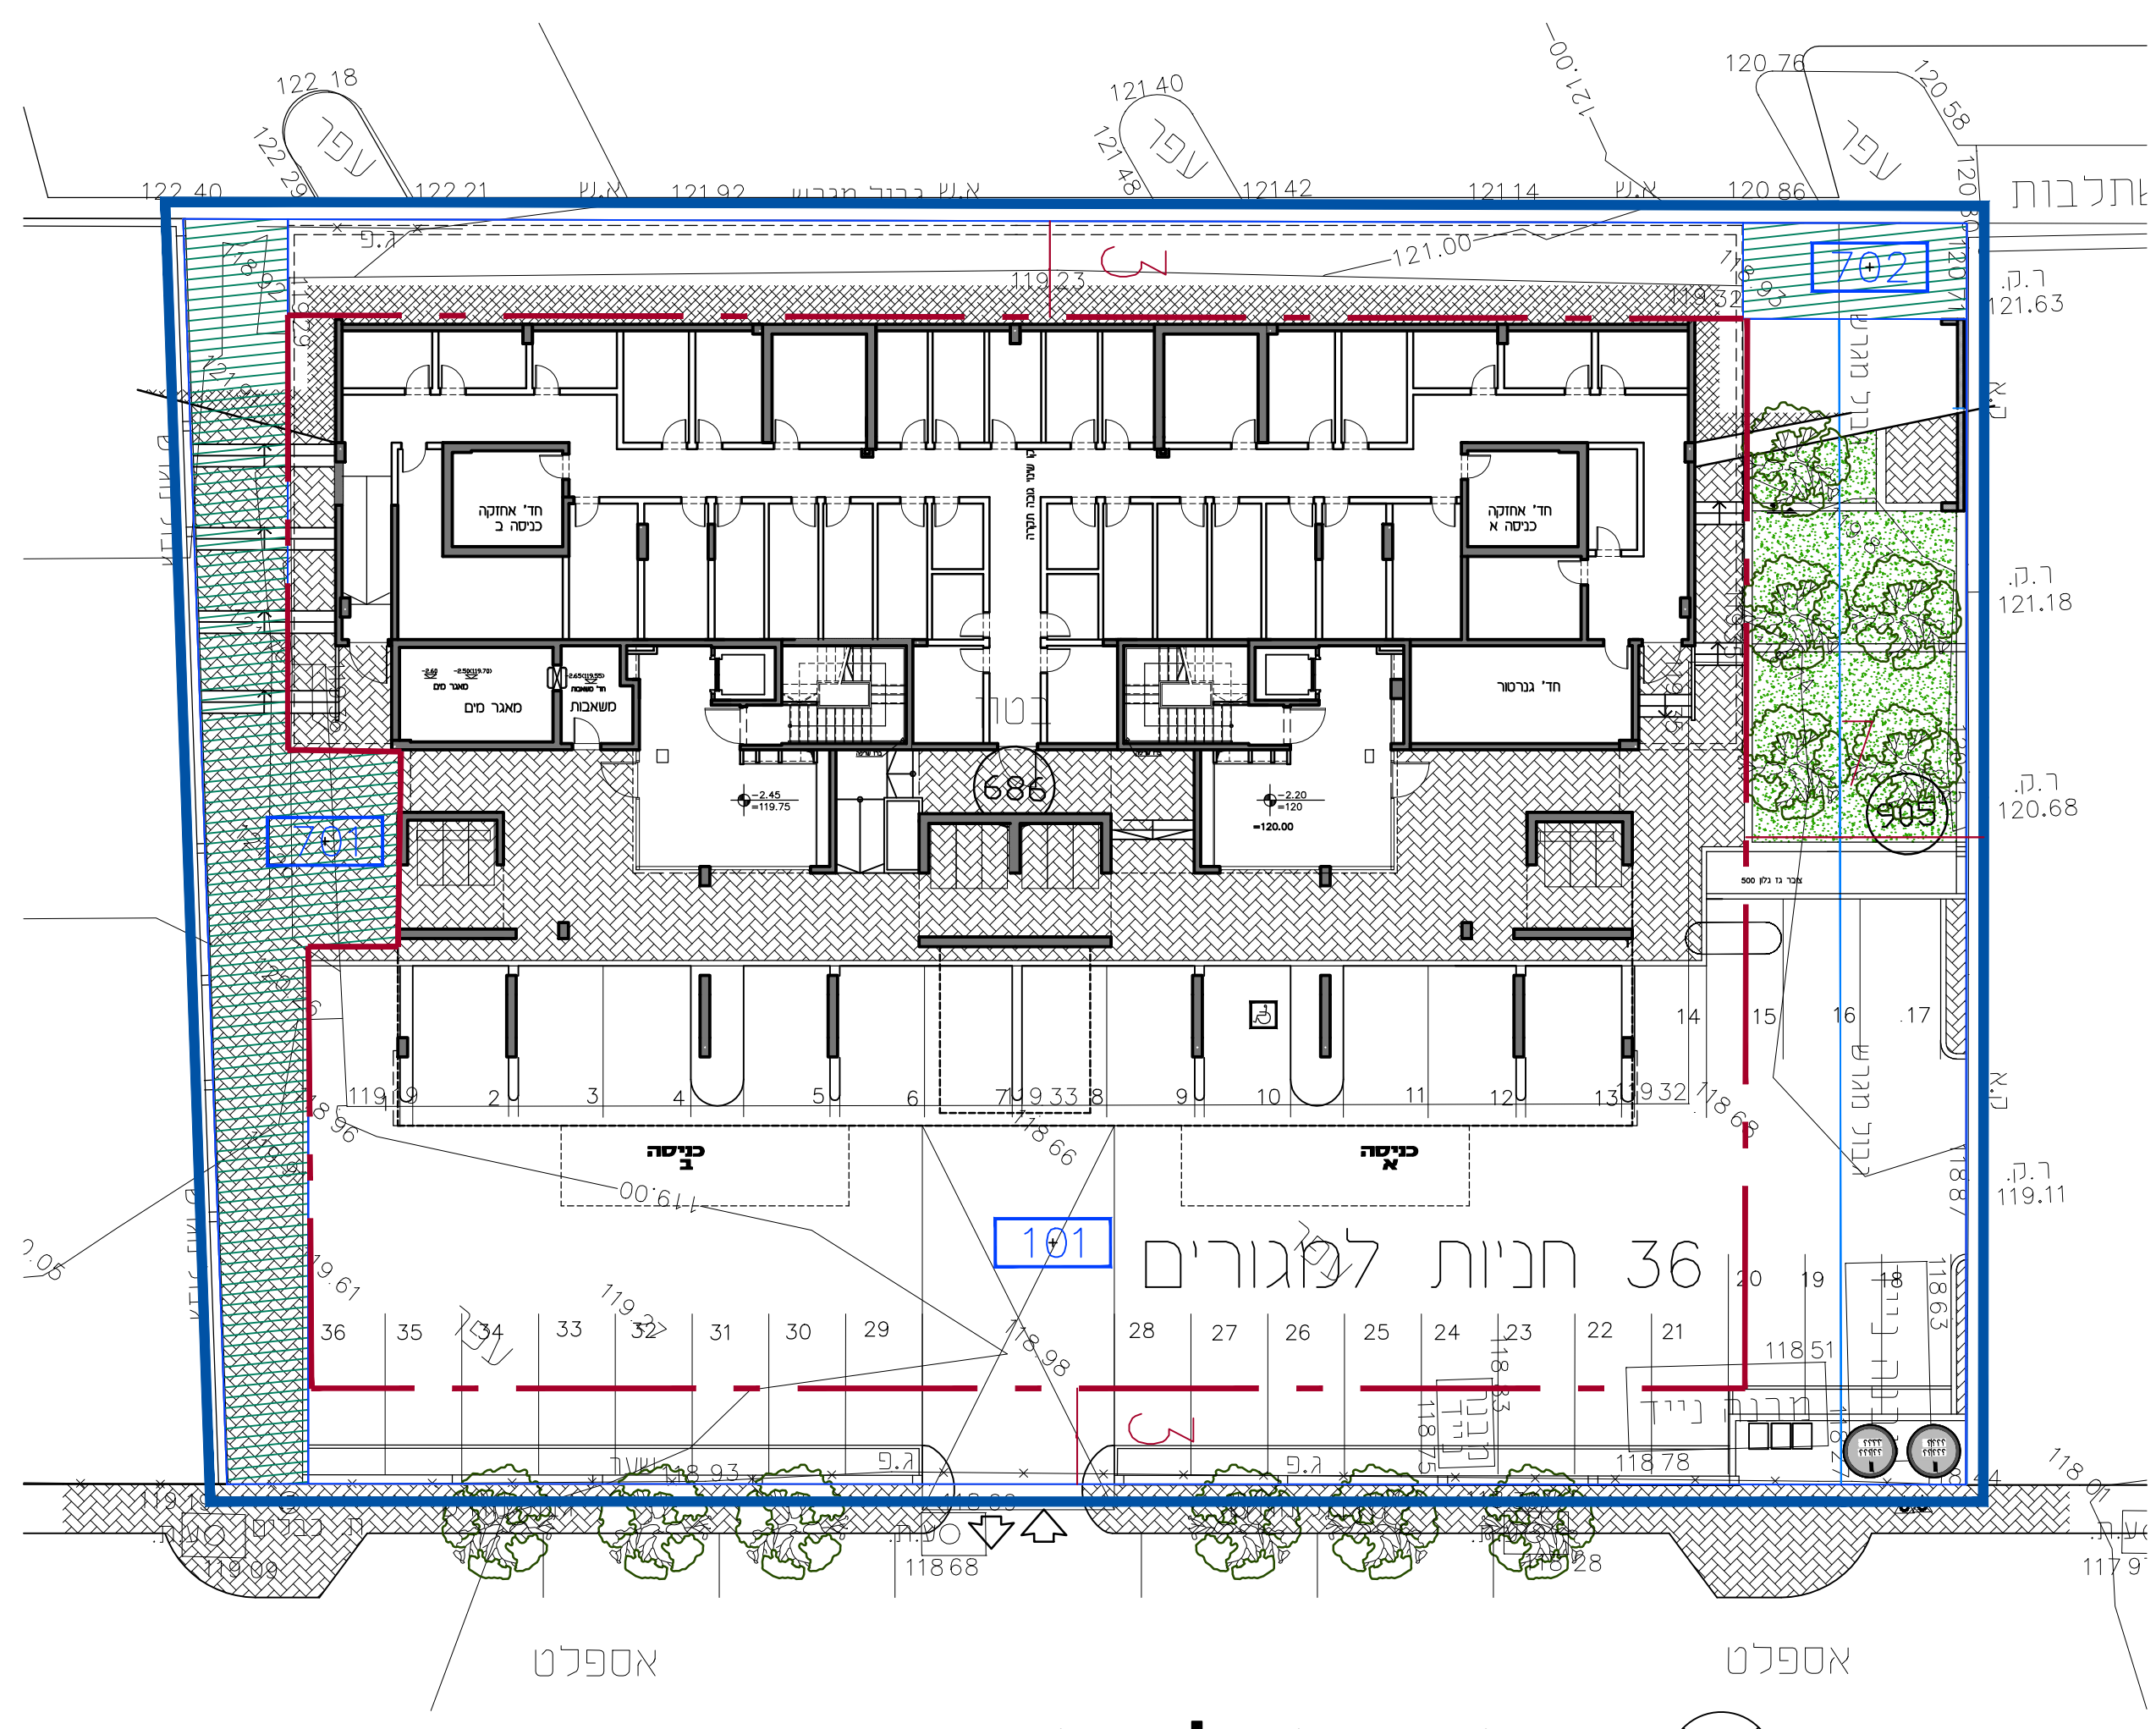
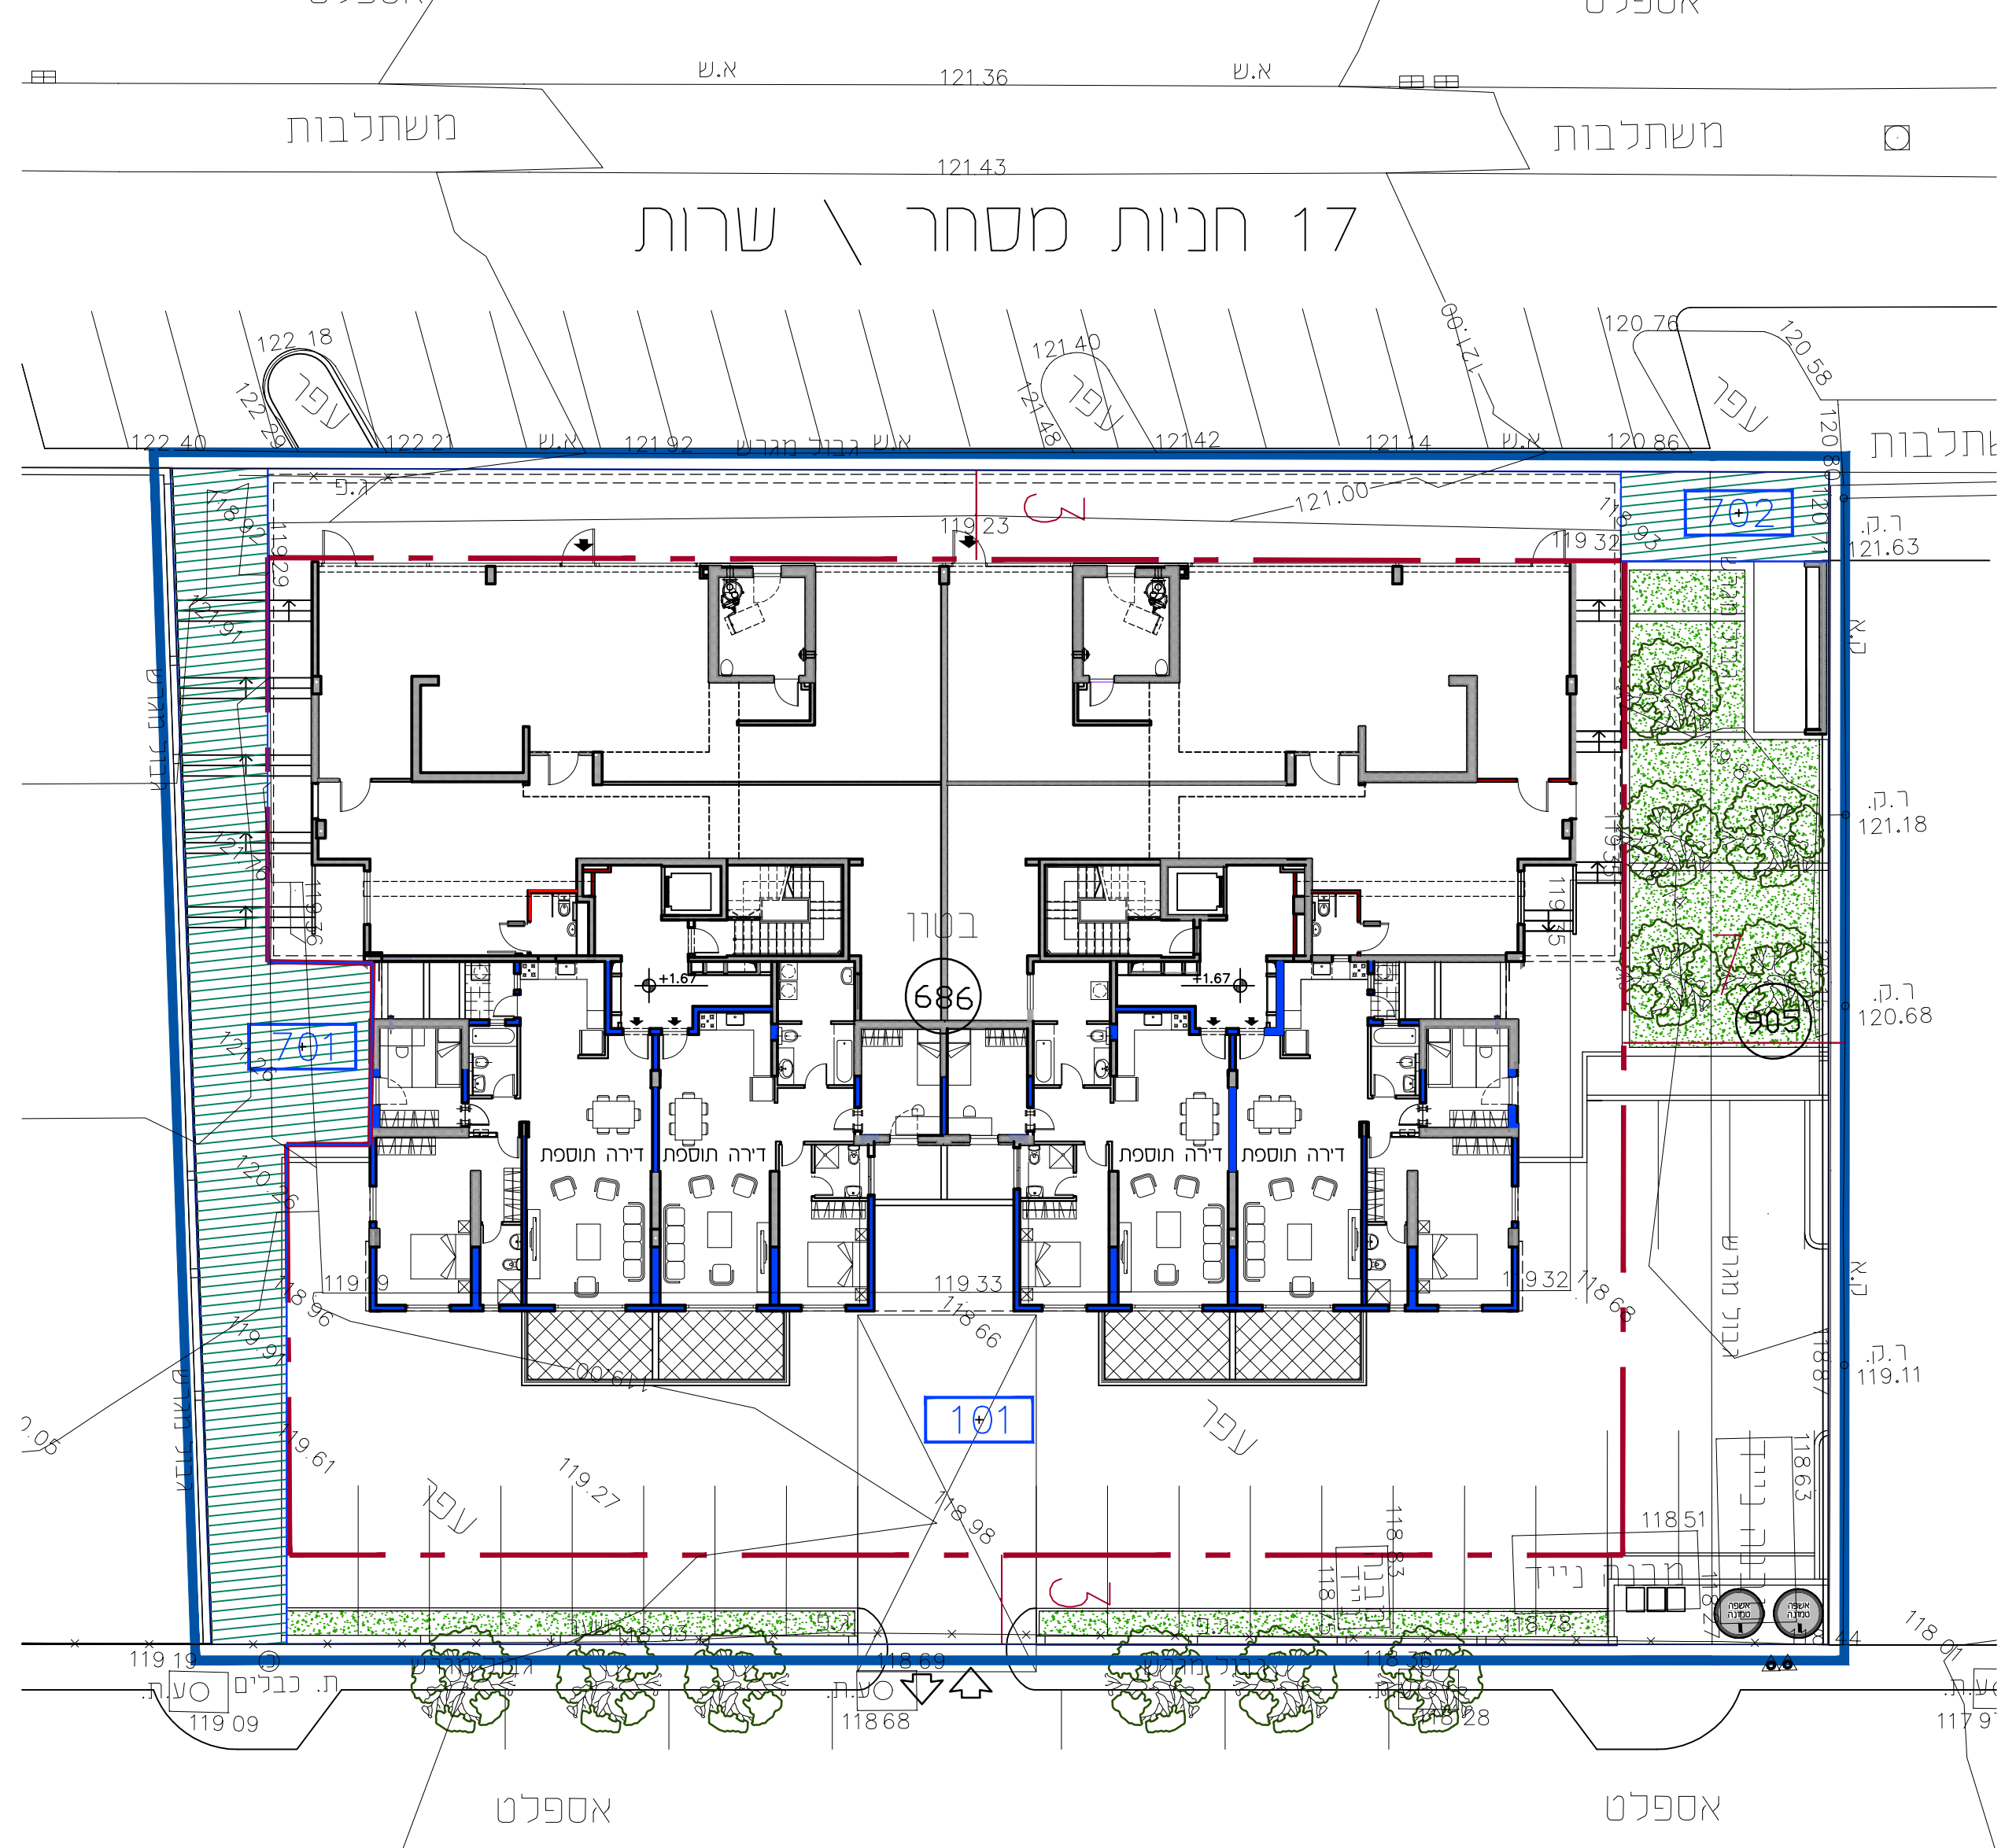


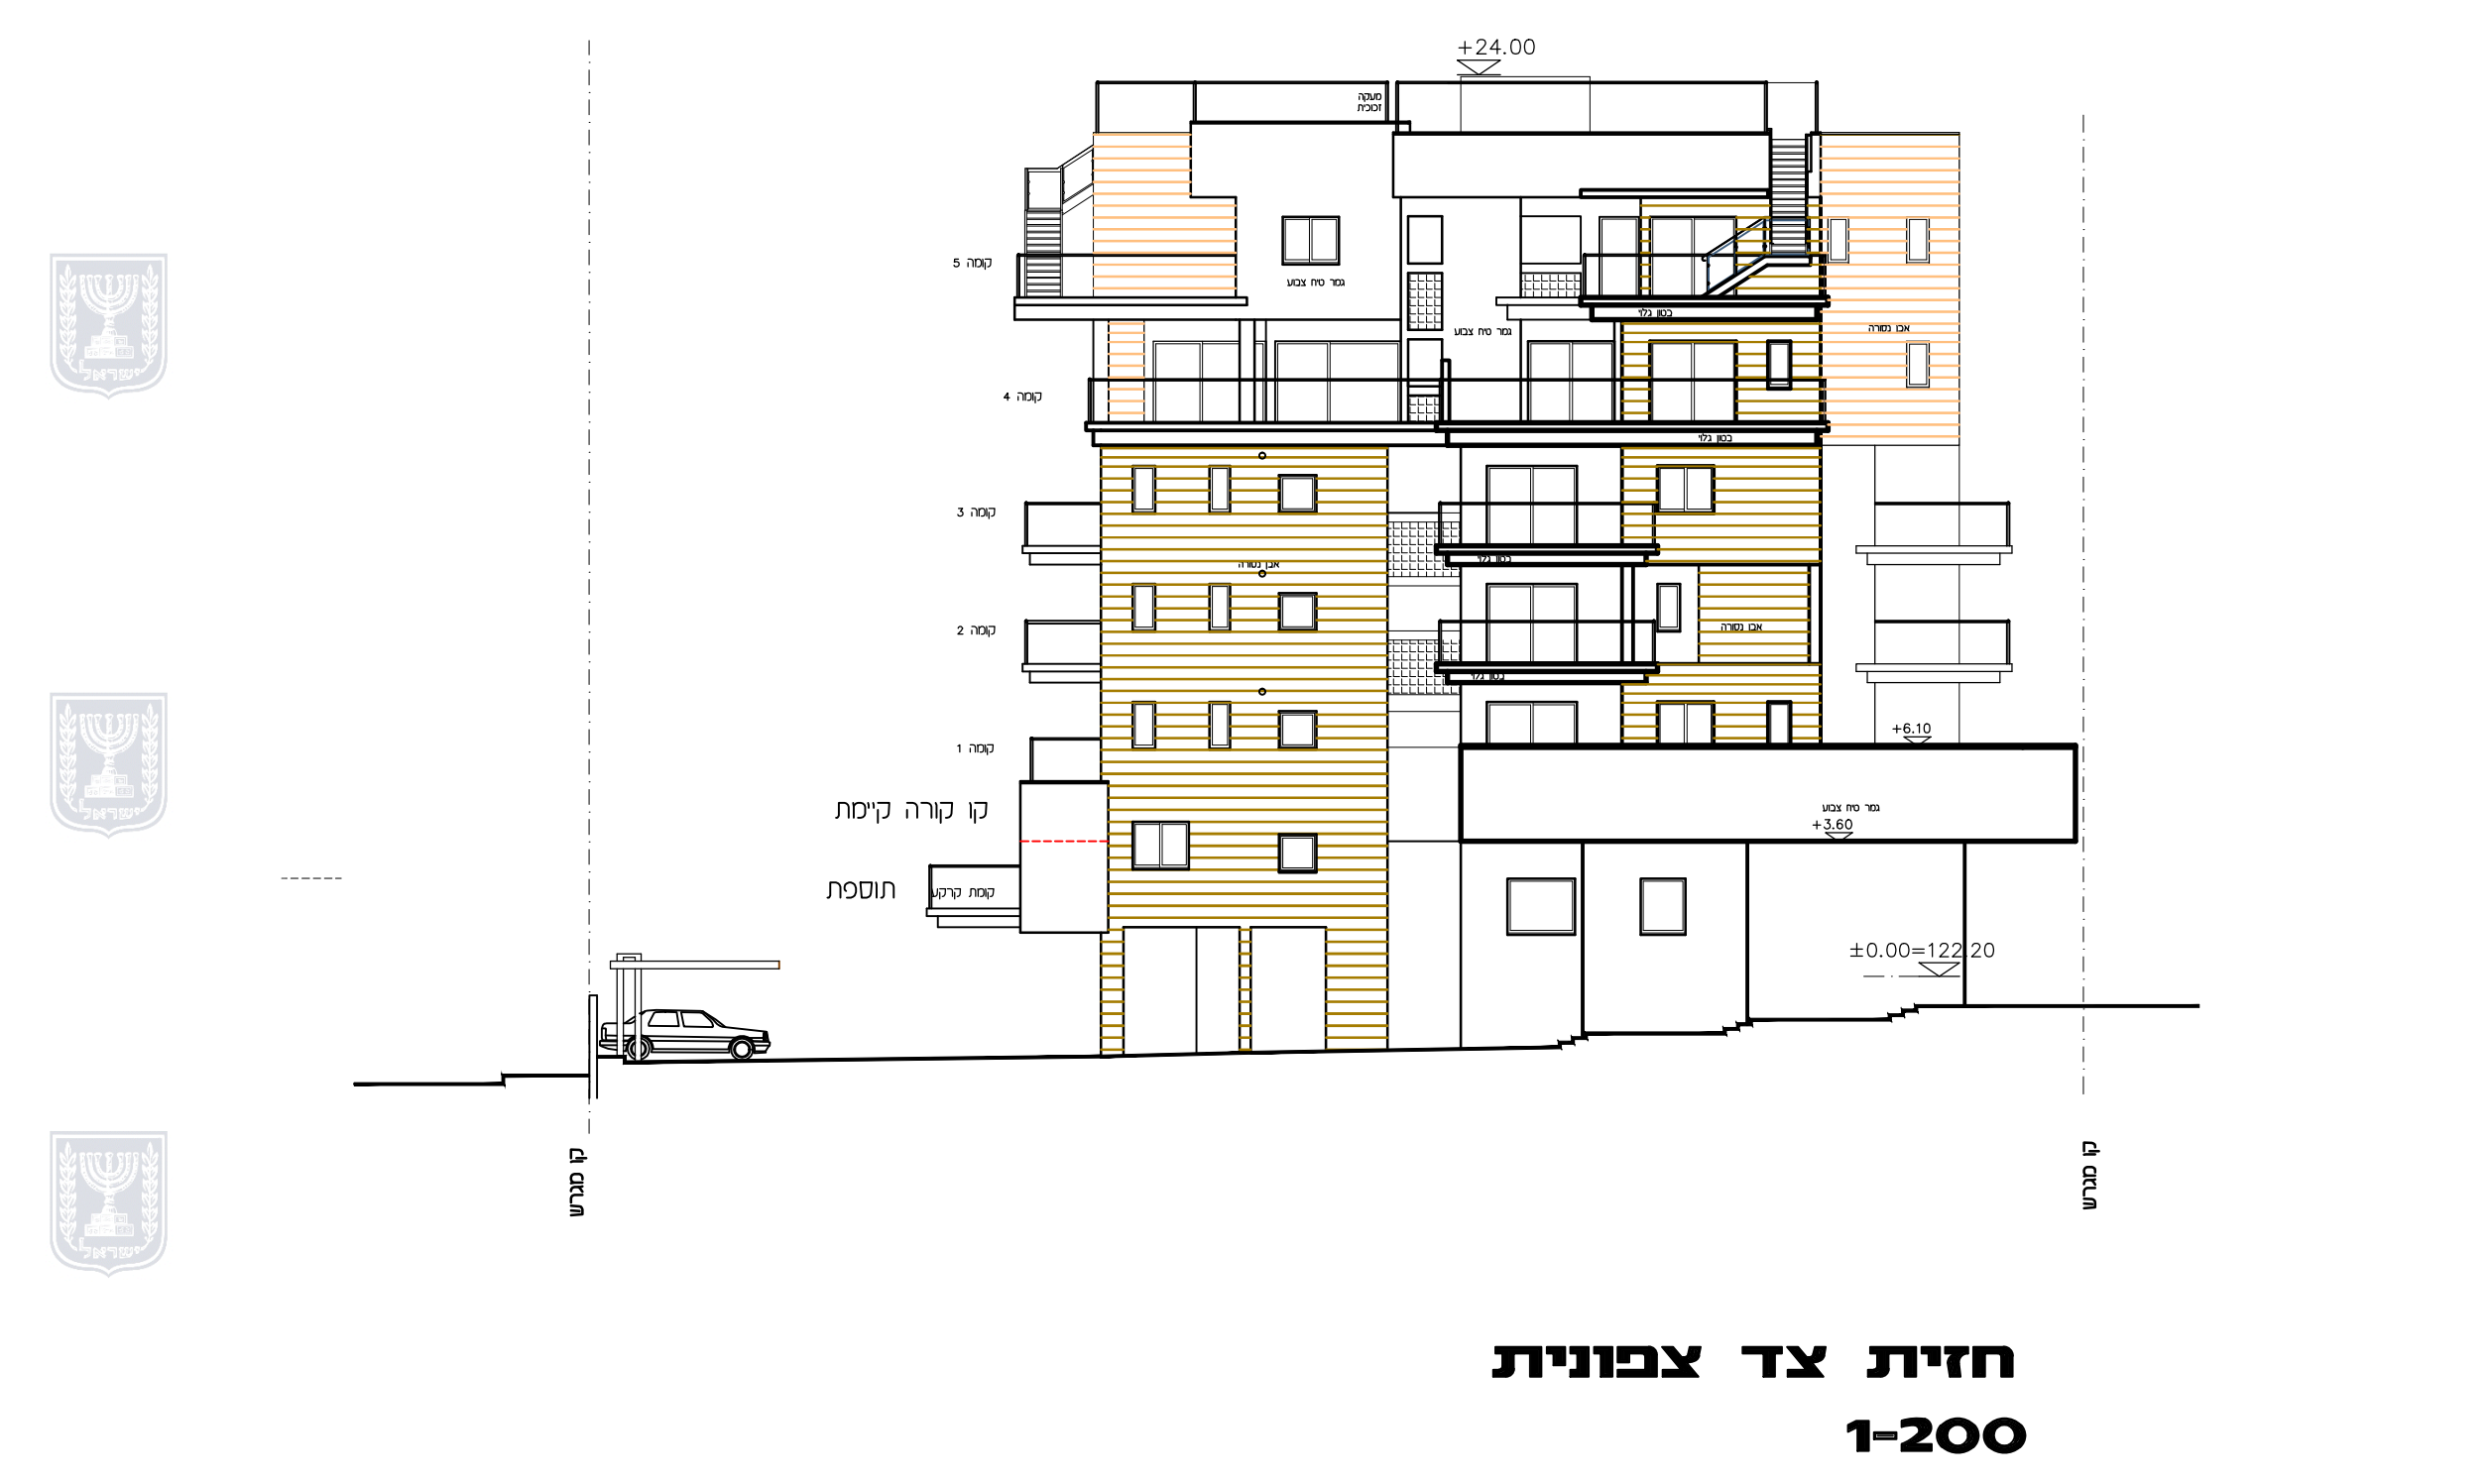


נספח בינוי

חוק התכנון והבנייה, התשכ"ה - 1965 תכנית מפורטת	
מס' 602-0485227 שחמון 6 מגרשים 905,686 עדכון תוואי שביל ציבורי ותוספת יחידות דיור	
מחוז	דרום
מרחב תכנון מקומי	אילת
רשות מקומית	
ישוב	
תכנית בסמכות	מקומית
איחוד וחלוקה	ללא איחוד וחלוקה
היתרים או הרשאות	תכנית שמטרתה ניתן להוציא היתרים או הרשאות
מונה תדפיס התשריט	1
מועד הפקדה	04/12/2016
שטח התכנית	2.174 דונם
שמות*	קנה מידה 1:500
מבשר תכנית	האגף לים במחלקת תכנון לבנין בע"מ
עורך ראשי	בעד שרייבמן האגף לים במחלקת תכנון לבנין בע"מ
יועץ	האגף לים במחלקת תכנון לבנין בע"מ

טבלת גושים וחלקות*		
מספר גוש	חלק	מספר חלקות
40128	4.53	מספר חלקות בוליקות

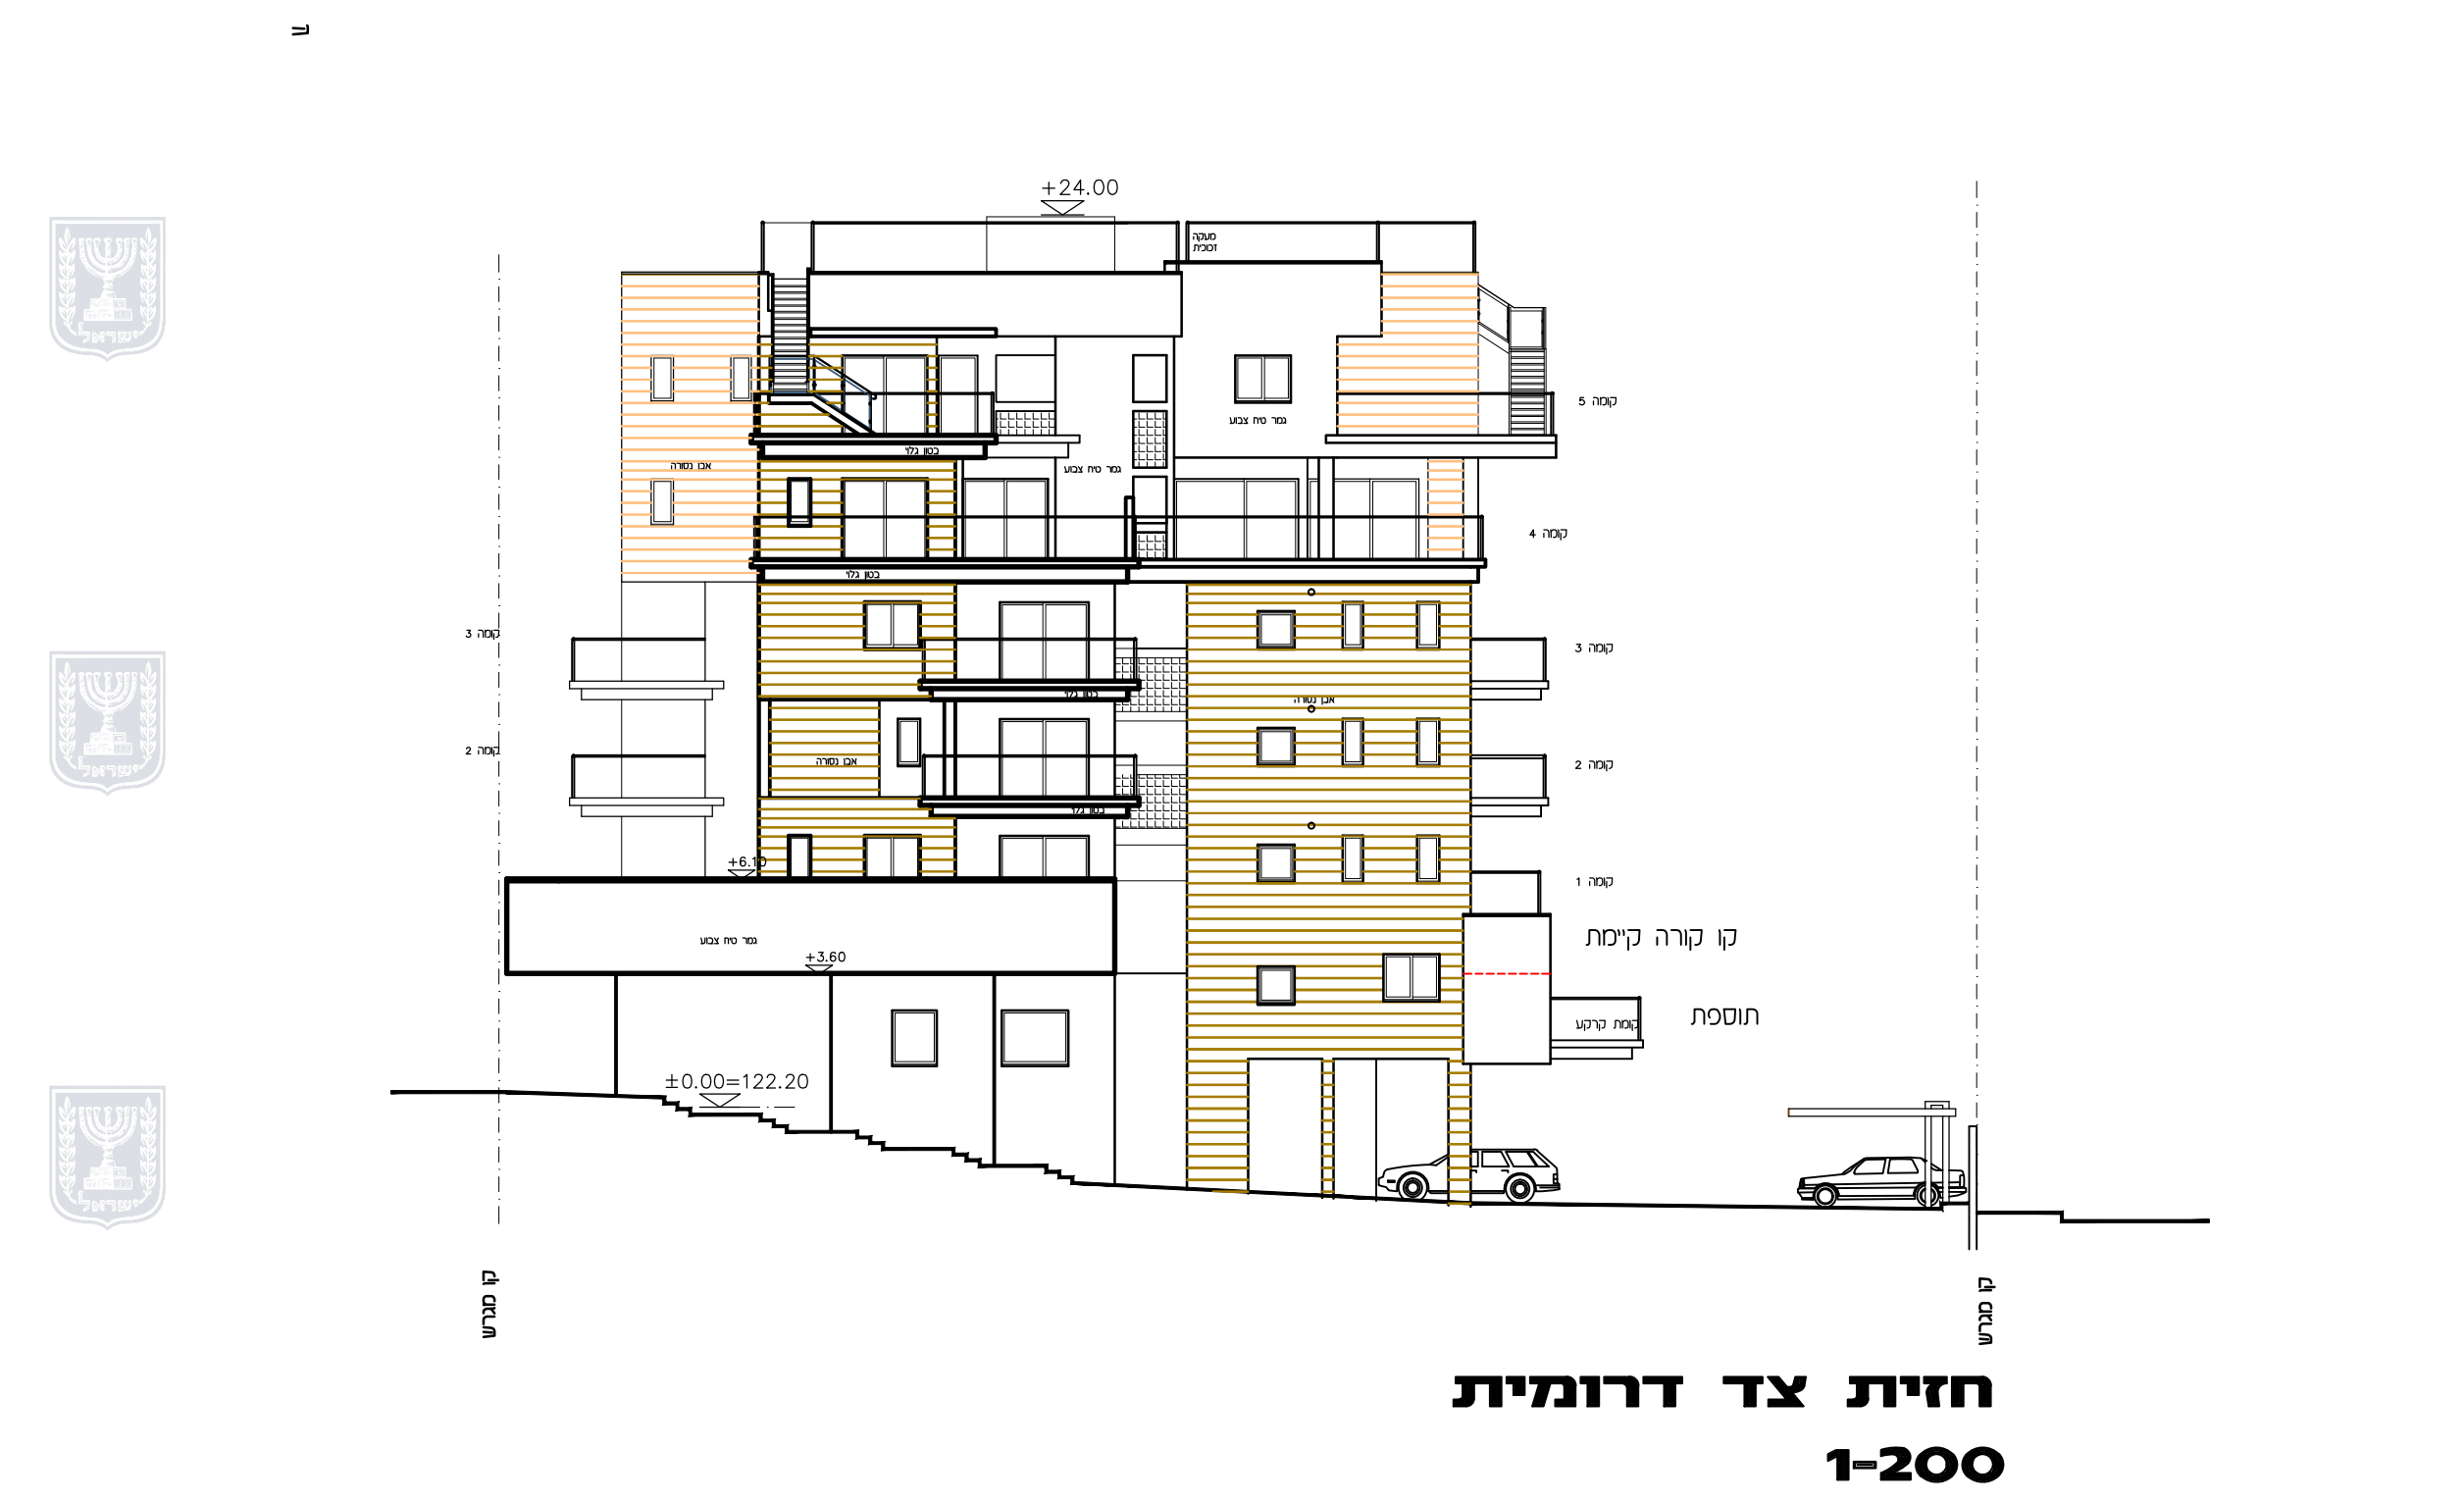

שנת צילום אוויר: 2012/2014
גרסת תעריף 12.2015

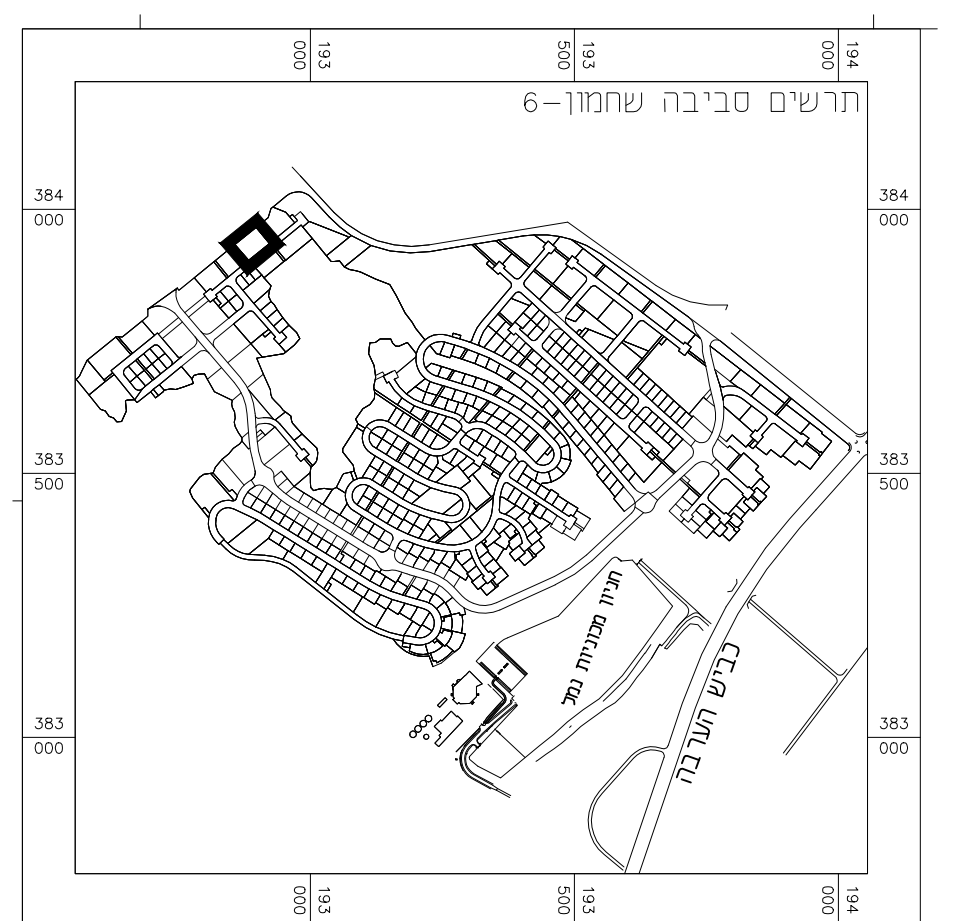

תרשים התמצאות
1-15,000