



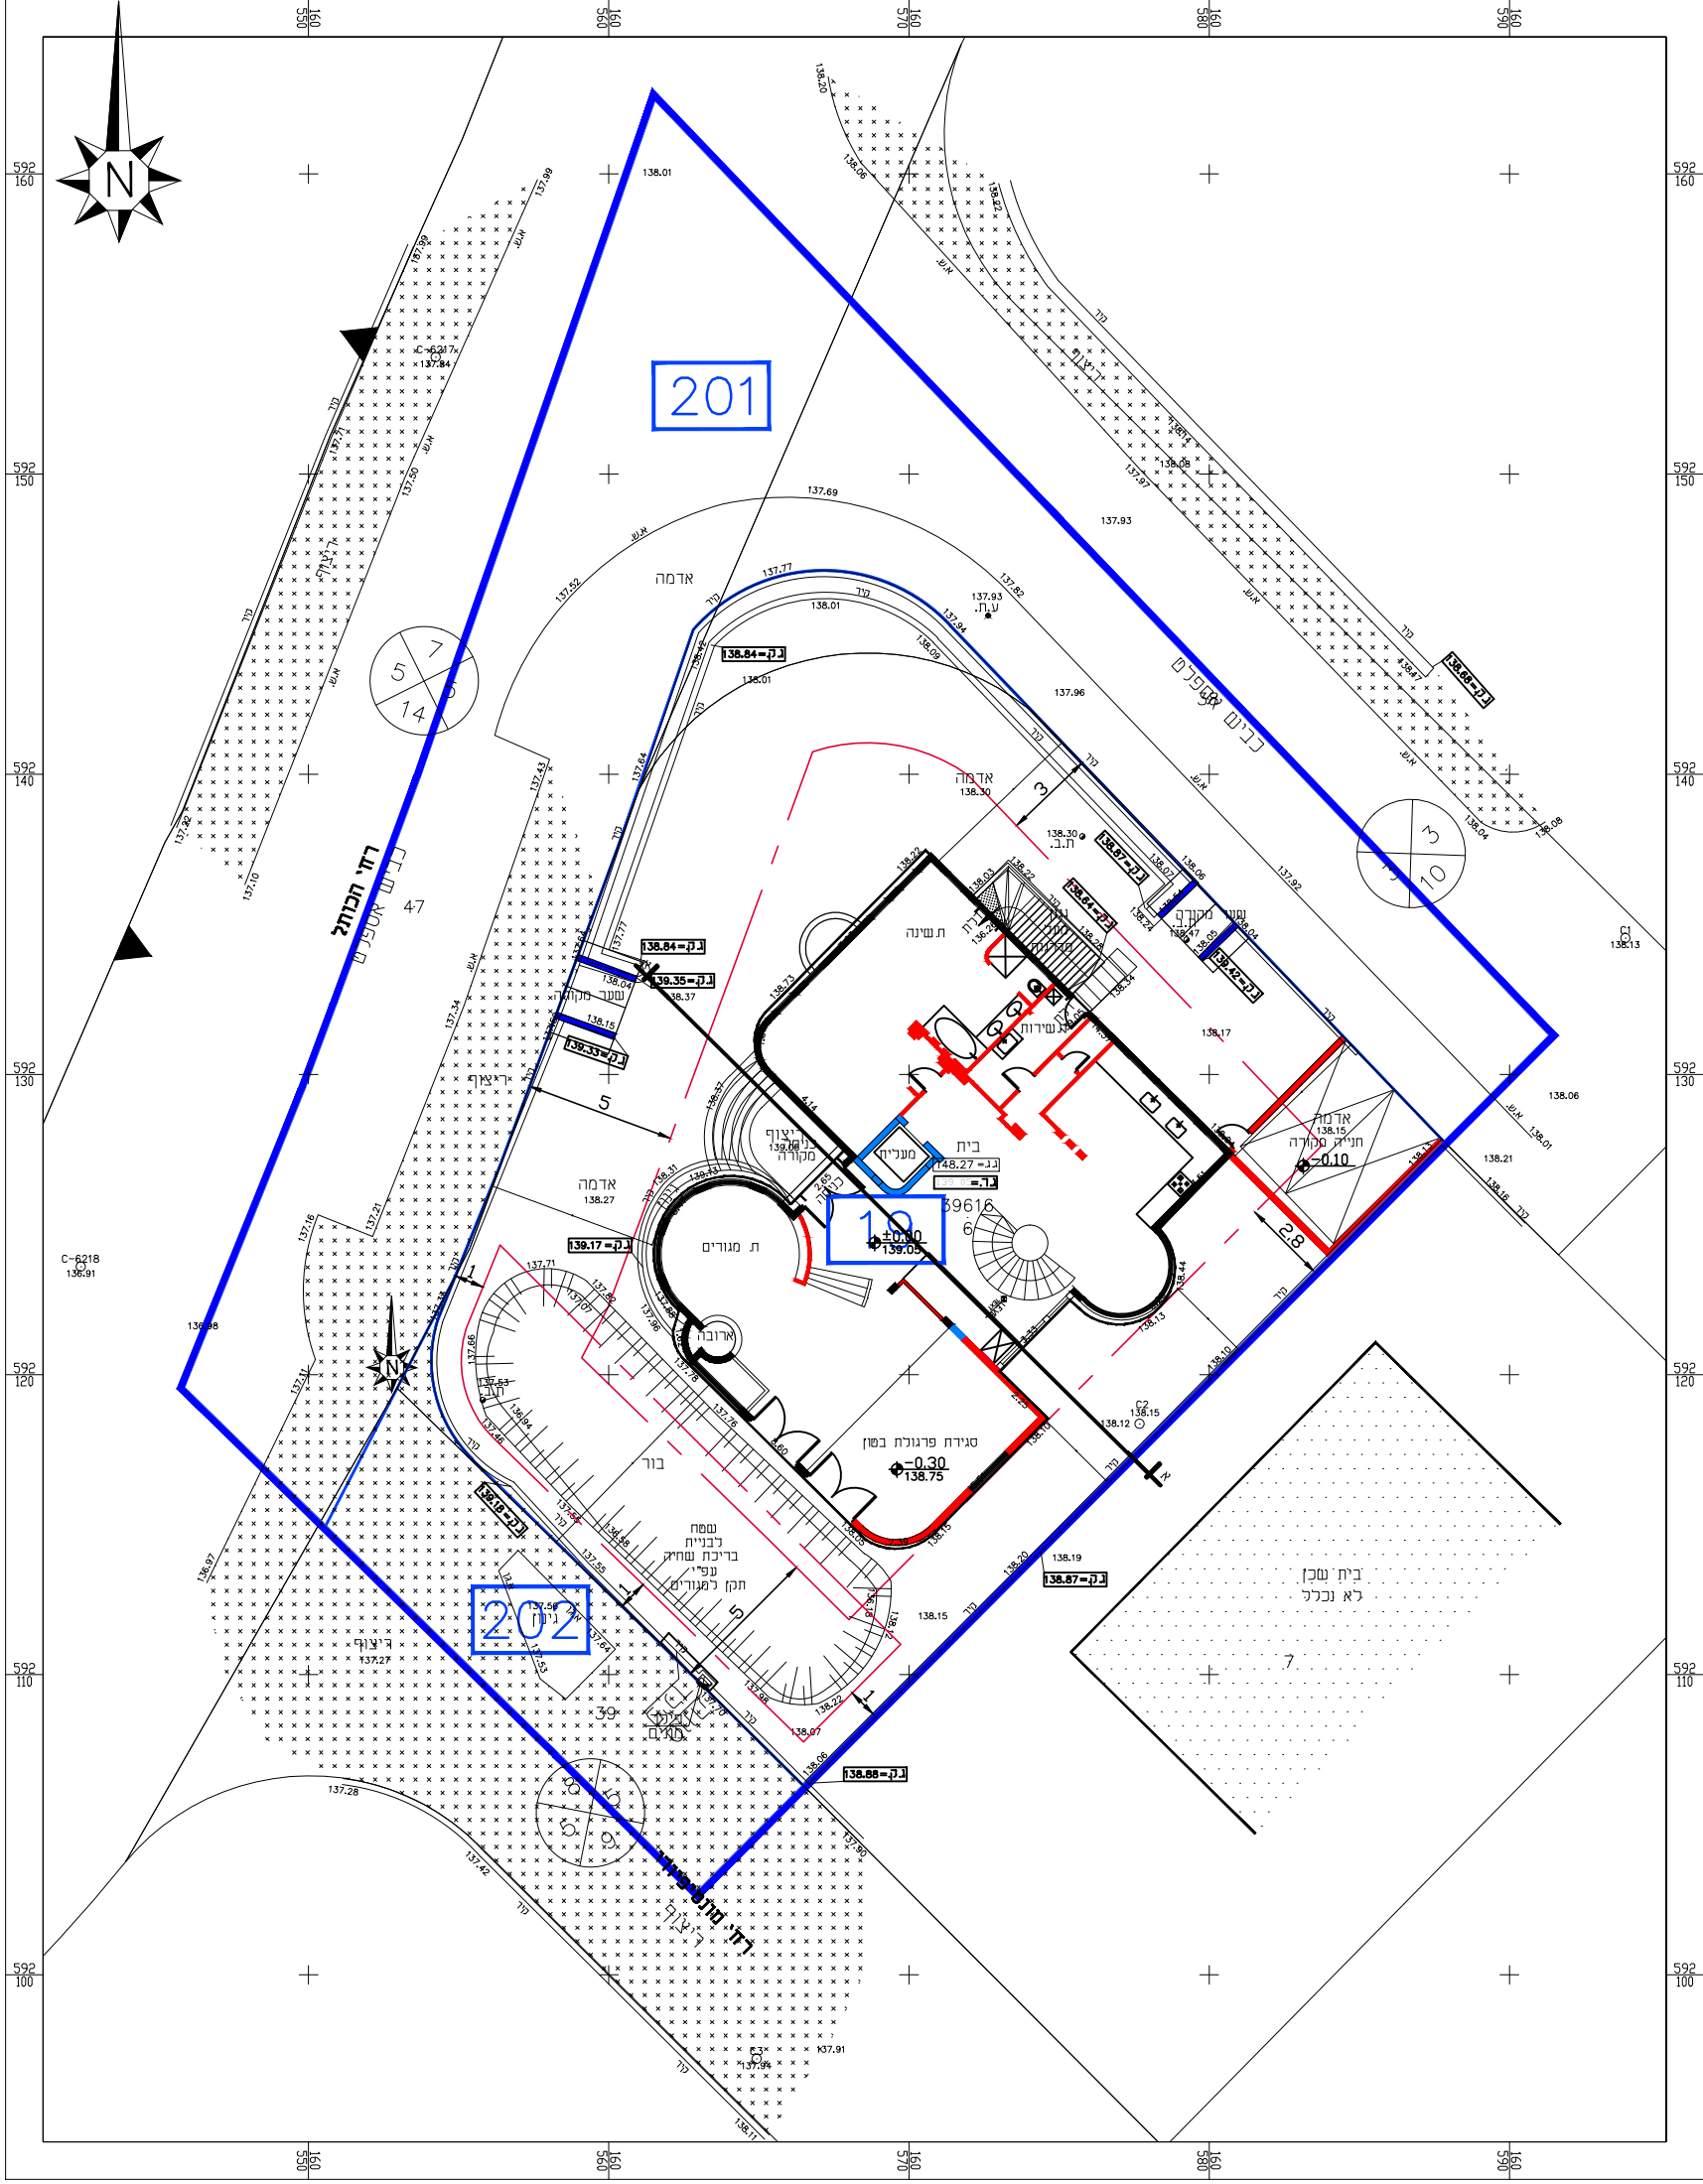

תכנית בינוי
 קנ"מ: 1:250

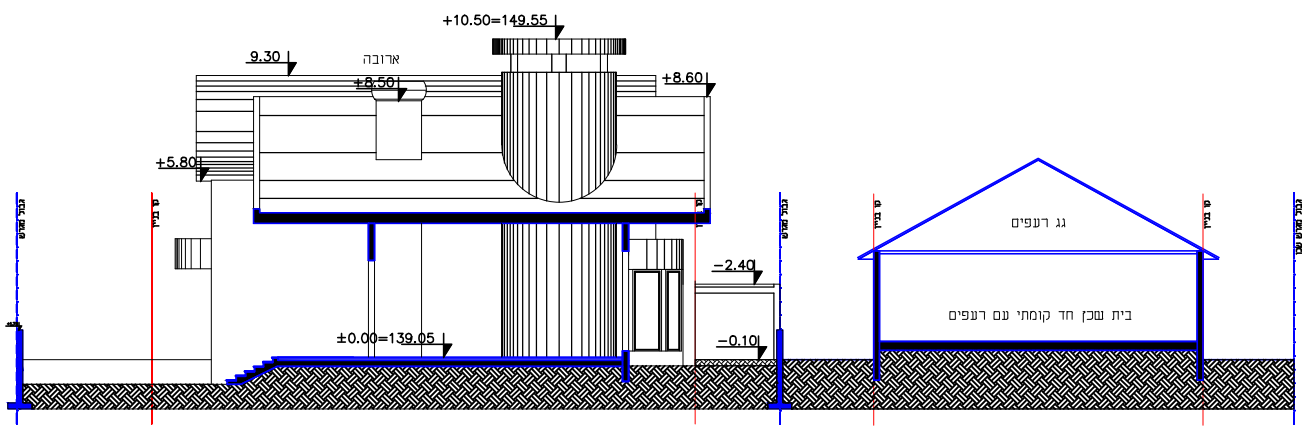

חתך א'-א' - חתך עקרוני עם בית שכן
 קנ"מ 1:250

תכנית מס' 609 – 0163097

בית מגורים
 רחי מונטיפיורי 10 - נתיבות

נספח בינוי - מנחה

מחזור :
 מרחב תכנון מקומי :
 נתיבות :
 נתיבות :

שטח התכנית : 1,355 מ"ר
 קנה מידה: 1 : 250

חותמות מוסד התכנון :

עורך התכנית	שם:	ארכידרון אדריכלים ומתכנני ערים
	כתובת:	אדריכל אביחי כהן ואדריכל מאיר קורספין
דוא"ל: nk.archidron@gmail.com	טל:	08-6214235
	פקס:	08-6430287

תאריך : 16/09/2016

תרשים סביבה
 קנ"מ: 1:20,000

