




תכנית ק.ק ותכנית העמדה קנ"מ 1:250

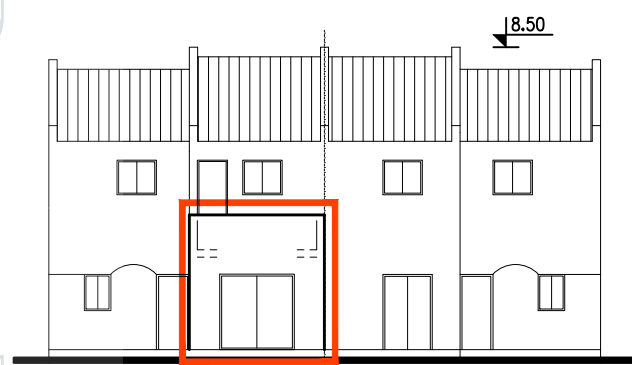


חזית קדמית קנ"מ 1:200

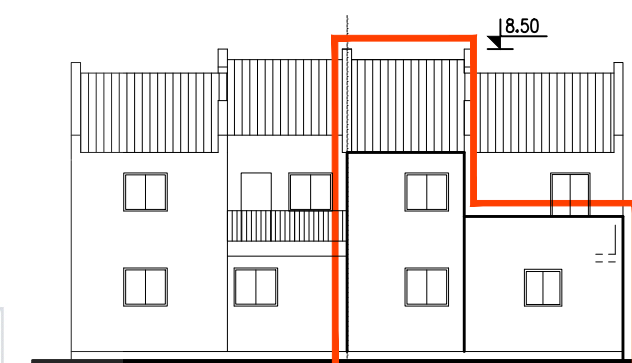


חזית אחורית קנ"מ 1:200

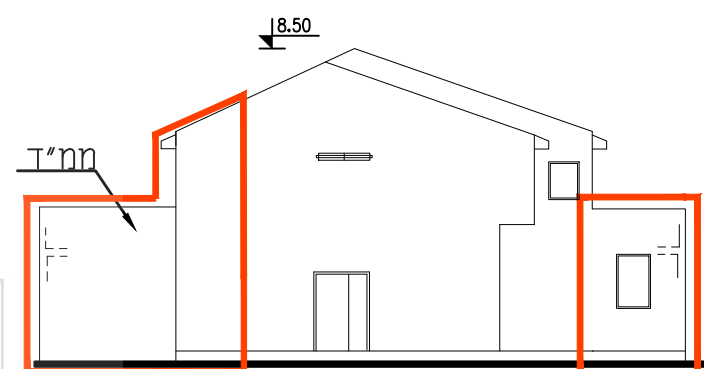


חזית צדדית קנ"מ 1:200

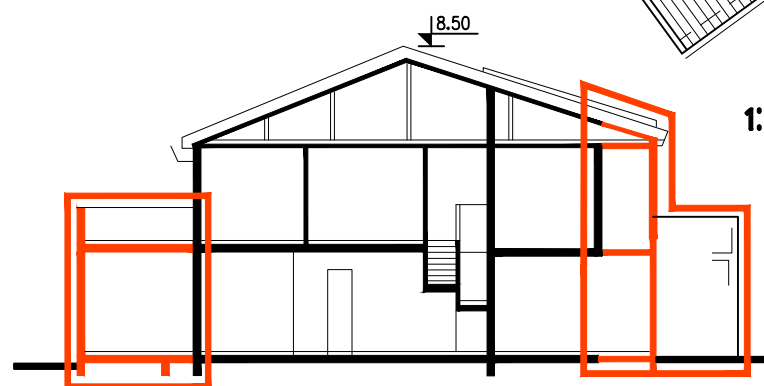


חתך א-א קנ"מ 1:200

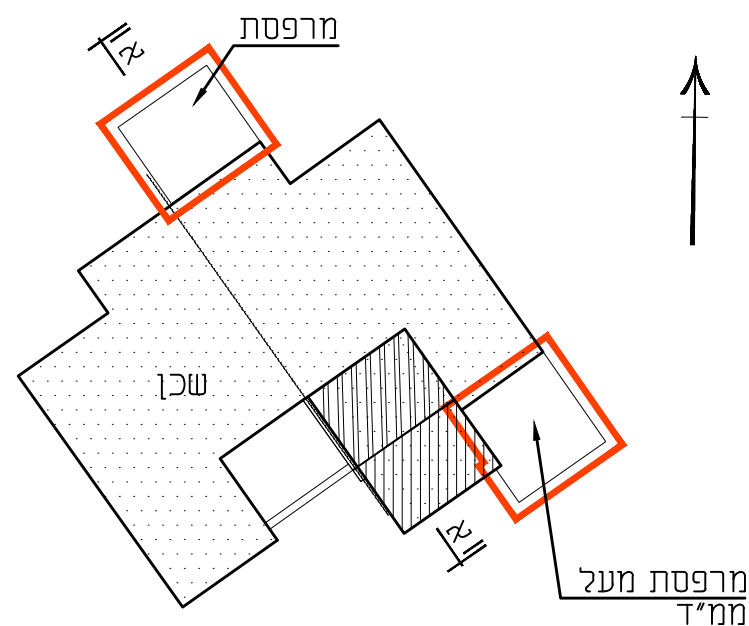

תכנית של ק.א קנ"מ 1:250

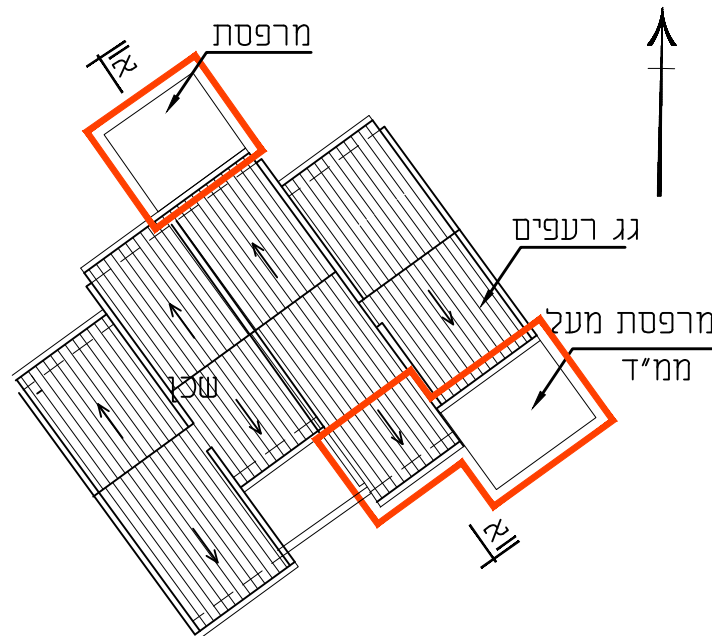

תכנית של גג קנ"מ 1:250

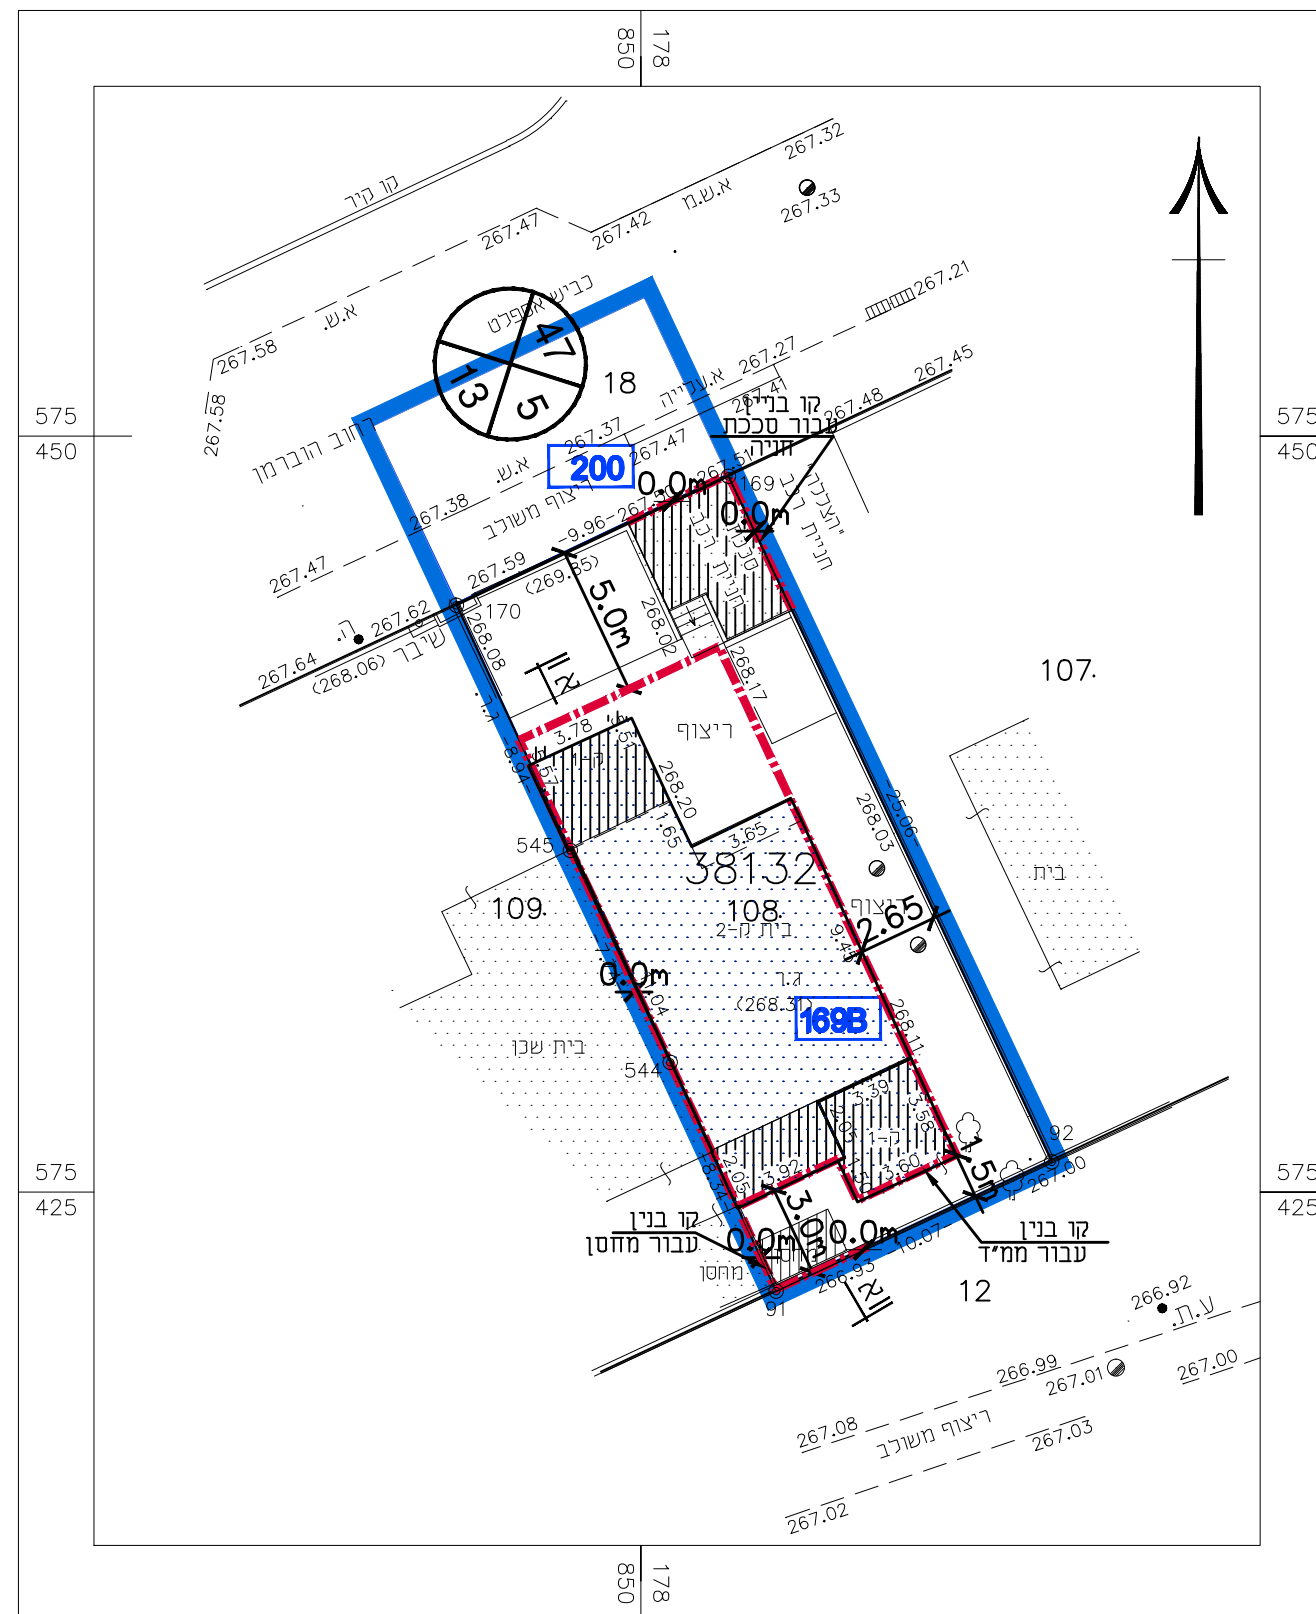

זוה התכנון והבנייה, התשכ"ה - 1965 תכנית מפורטת	
מס' 605-0177055	
מגורים במגרש 169B ברז'י אקצין 11, שכי' וי, באר שבע	
נספח בינוי מנחה ומחייב לגבי מיקום התוספות	
נספח בינוי גליון 1 מתוך 1	
מחוז	דרום
מרחב תכנון מקומי	באר שבע
רשות מקומית	באר שבע
ישוב	באר שבע
תאריך	01.02.2015
שם התרשים	קנ"מ
שם תרשים 1	1:250
תרשים נוסף	-
תרשים נוסף	-
שמות וזחתימות:	
עורך הנספח	שם: ויקטור רבינוביץ תאגיד: ליר
גורם מאשר	שם: תאריך: תאגיד: חתימה:

מקרא:

	תוספת במסגרת זכויות מאושרות		גבול התכנית
	תוספת מעבר לתכנית המאושרת		קו בנין
	מספר הדרך		גבול תא שטח ומספרו
	קו בניין		מבנה קיים
	רוחב הדרך		