


חוק התכנון והבנייה, התשכ"ה - 1965
חתיכים לנספח פיתוח


לתכנית מס' 605-0219006

**מגורים ומסחר רחבי הע"ל
 באר שבע**


חתיכים לנספח פיתוח גליון 2 מתוך 2

מחוז	דרום
מרחב תכנון מקומי	באר שבע
רשות מקומית	באר שבע
ישוב	באר שבע
תאריך	02.04.17
שם התרשים	קני"מ
חתיכים	1:100

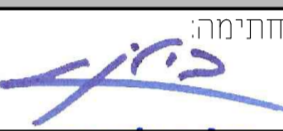
עורך נספח פיתוח
 אדרי של בילינסקי
 תאגיד של בילינסקי אדריכלות ונוף בע"מ
 חתימה: 
סל בילינסקי אדריכל
 מ. רישיון 8057674

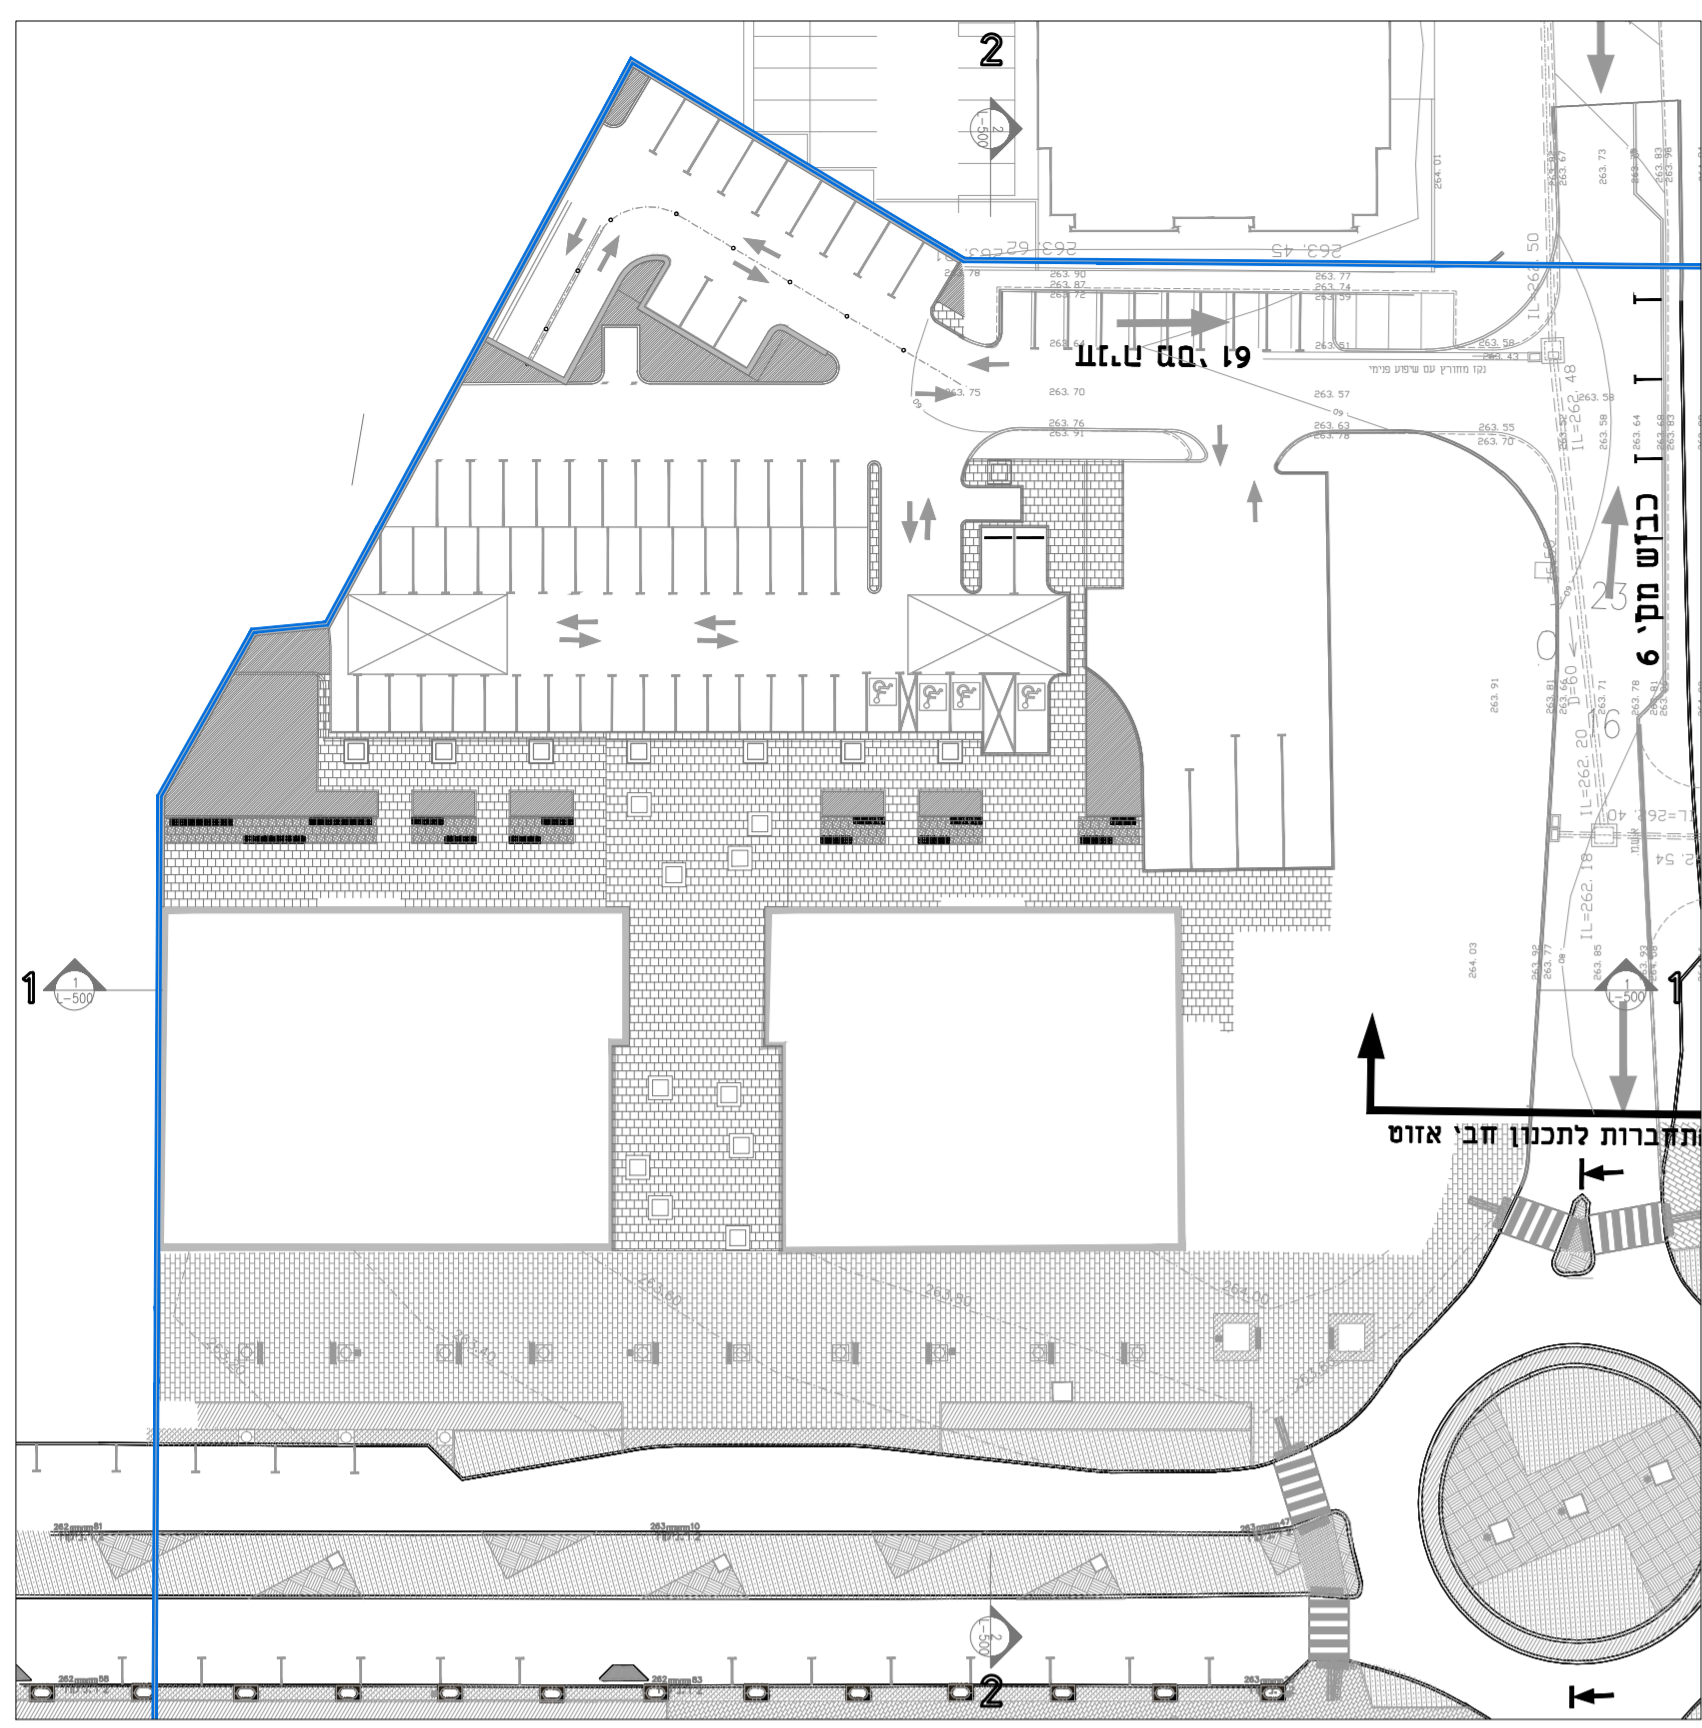

תכנית סימון החתיכים

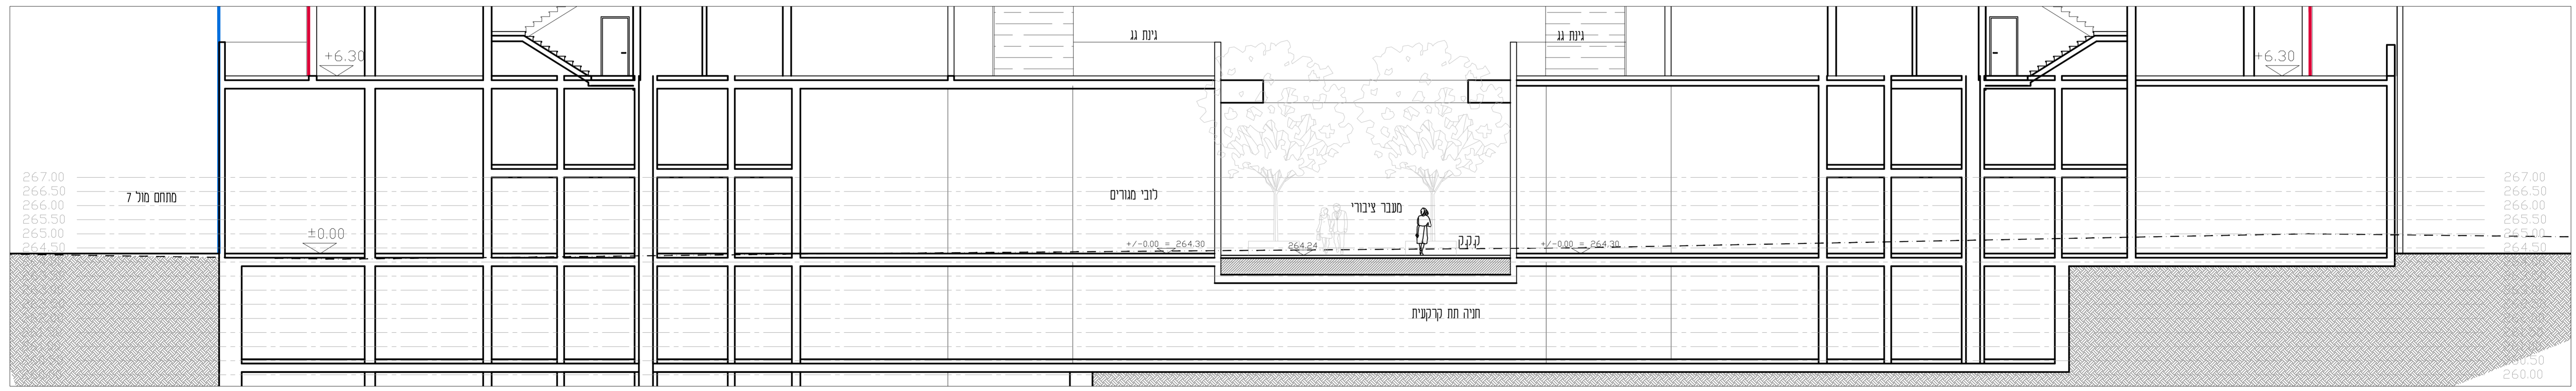

חתך 1-1 קני"מ 1:100

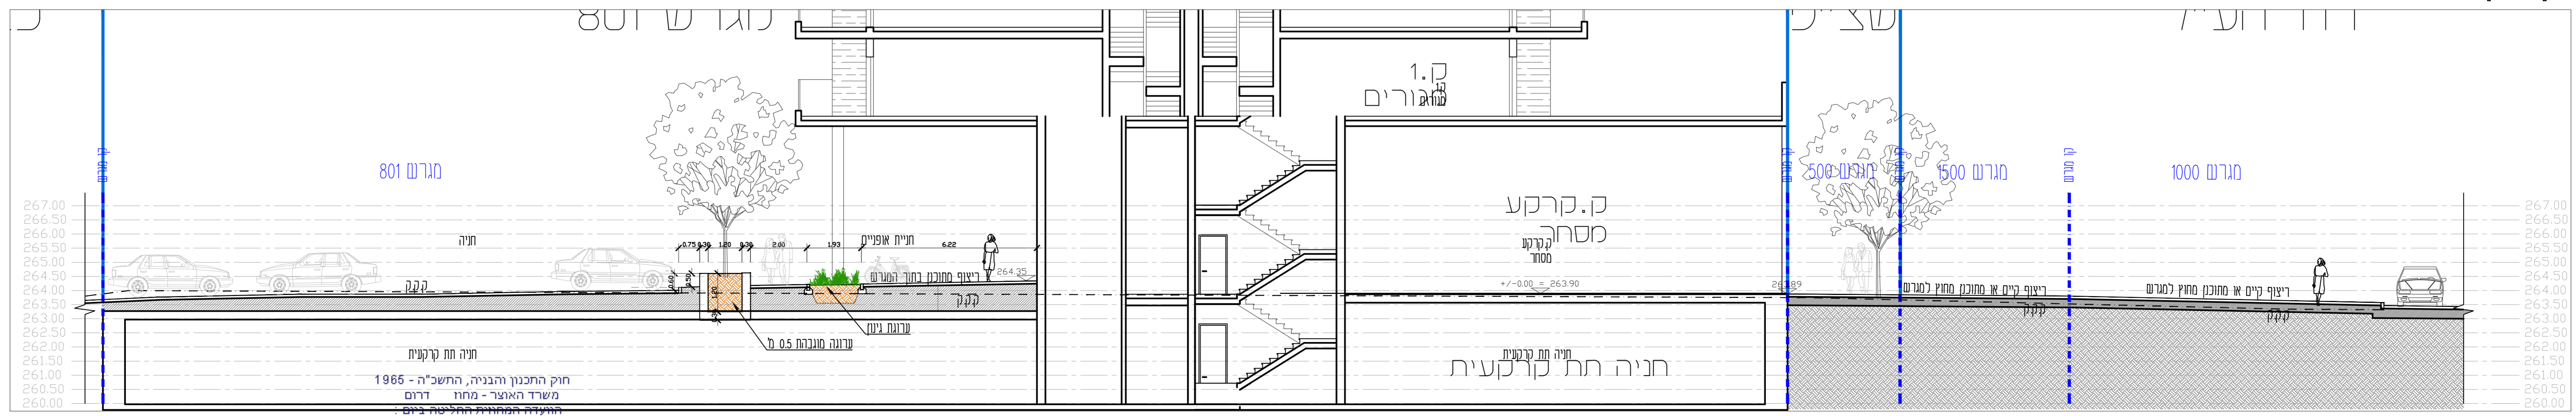

חתך 2-2 קני"מ 1:100

חוק התכנון והבנייה, התשכ"ה - 1965
 משרד האוצר - מחוז דרום
 הוועדה המחוזית לתכנון ובנייה
 13/11/2017
 לאשר את התוכנית
 22/01/2018

תאריך יל"ר הוועדה המחוזית