


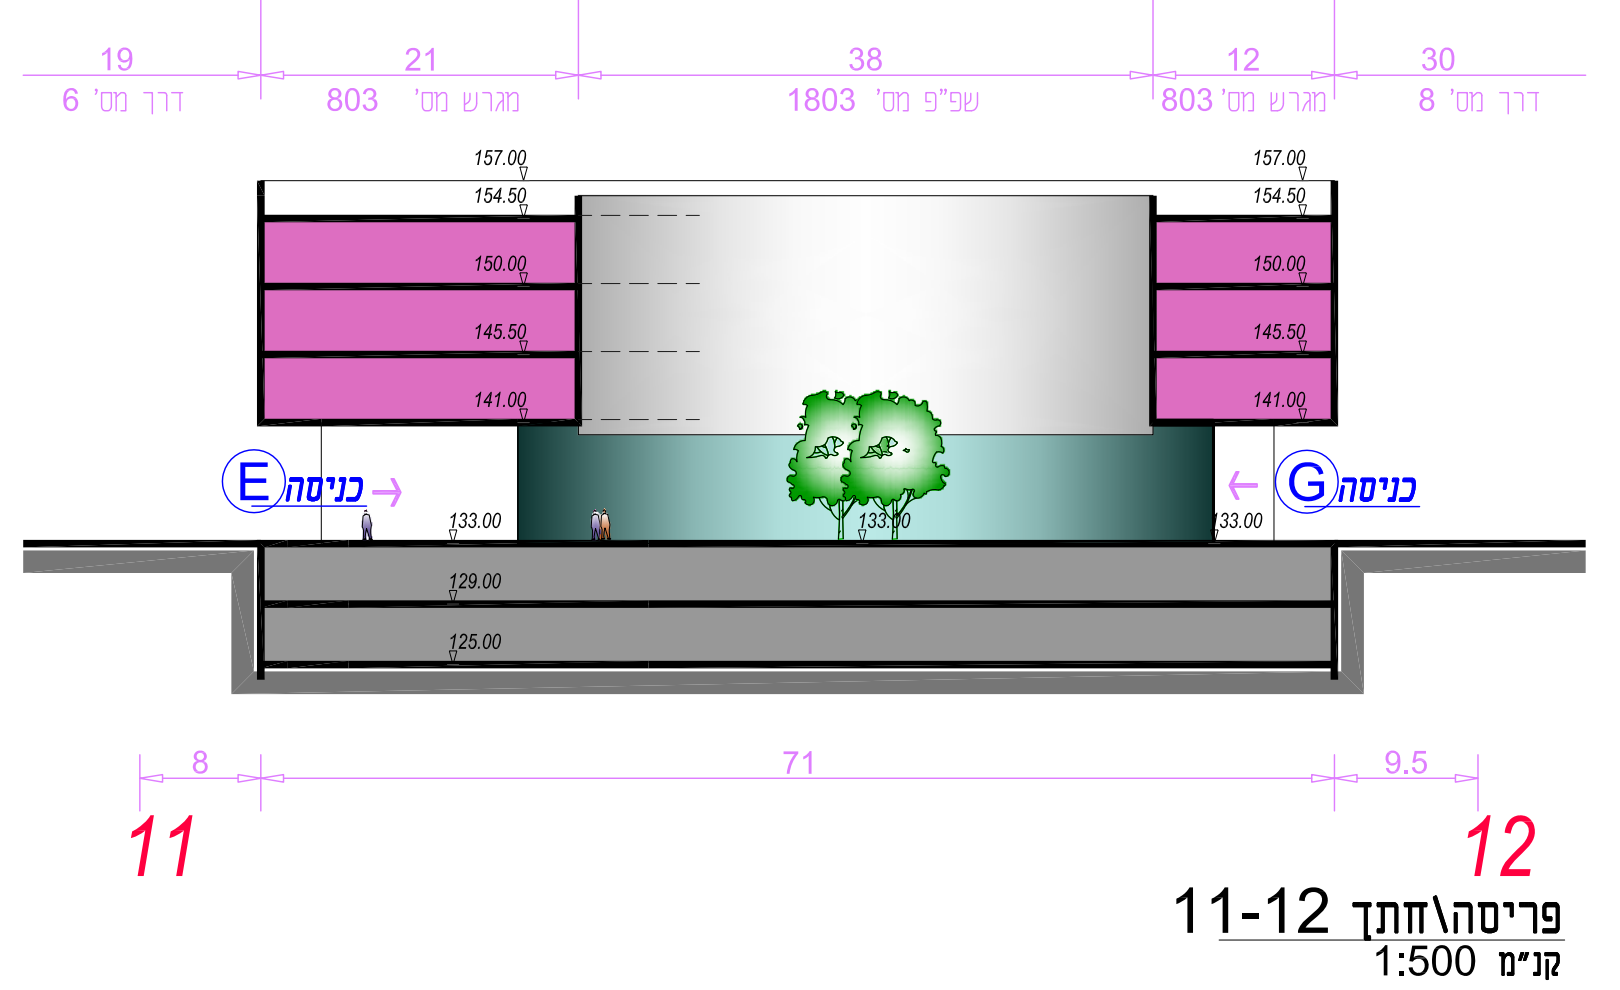
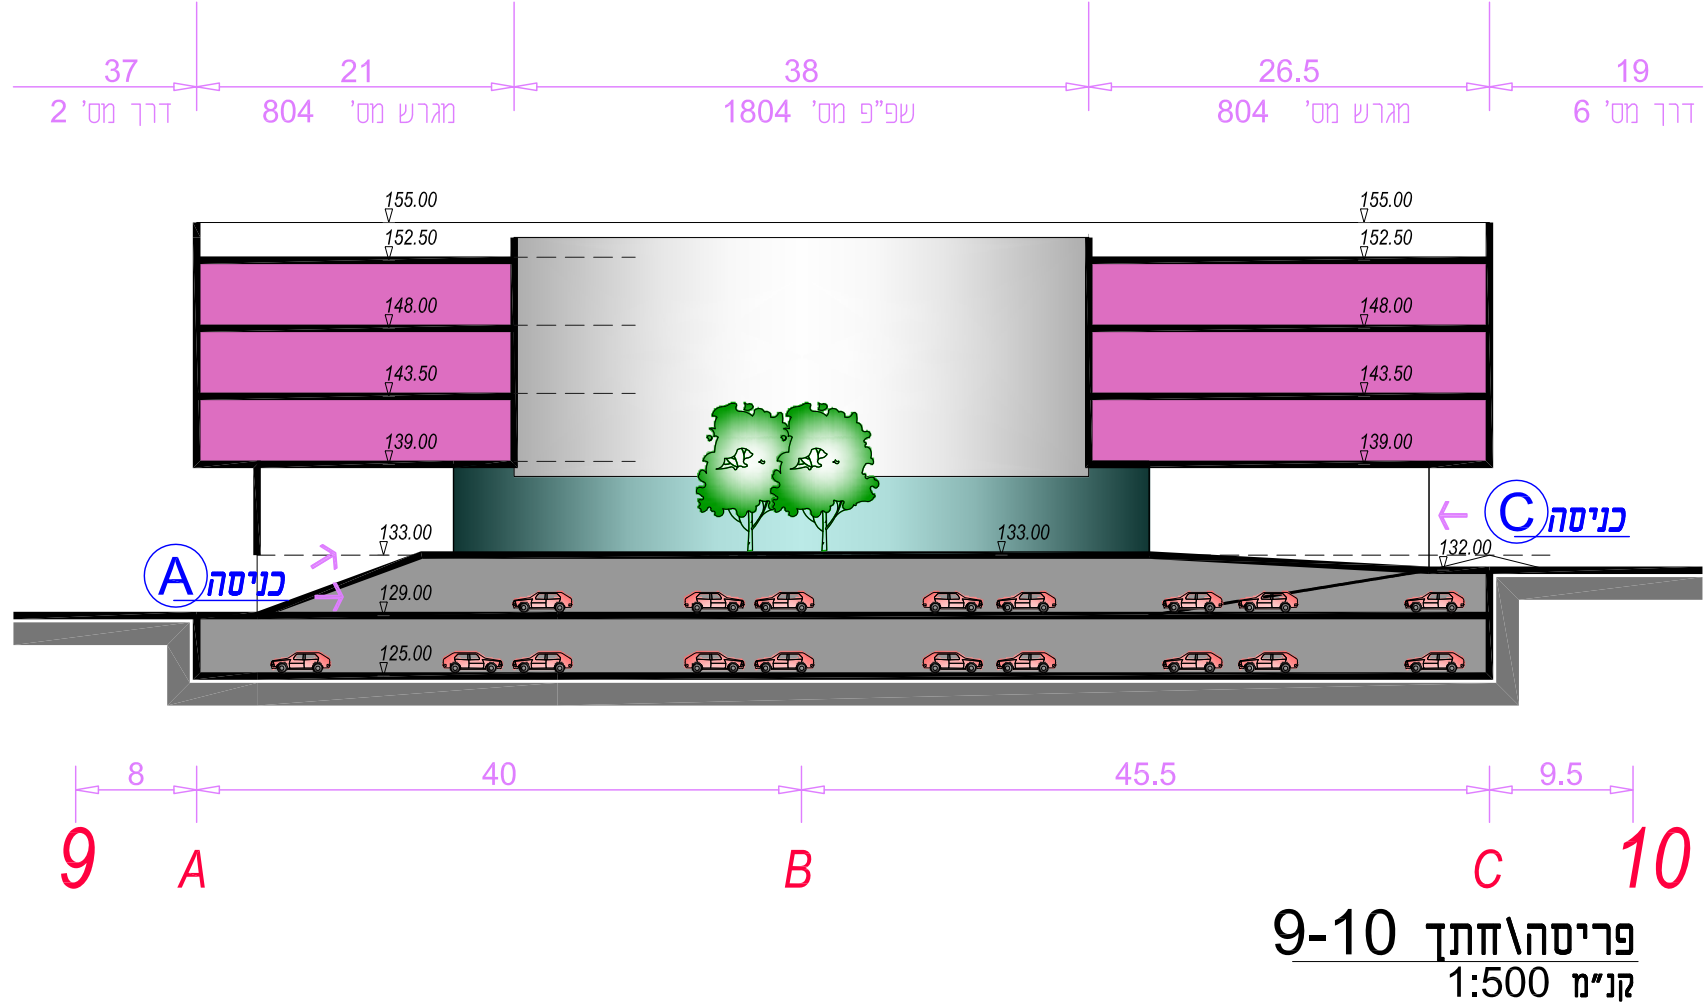


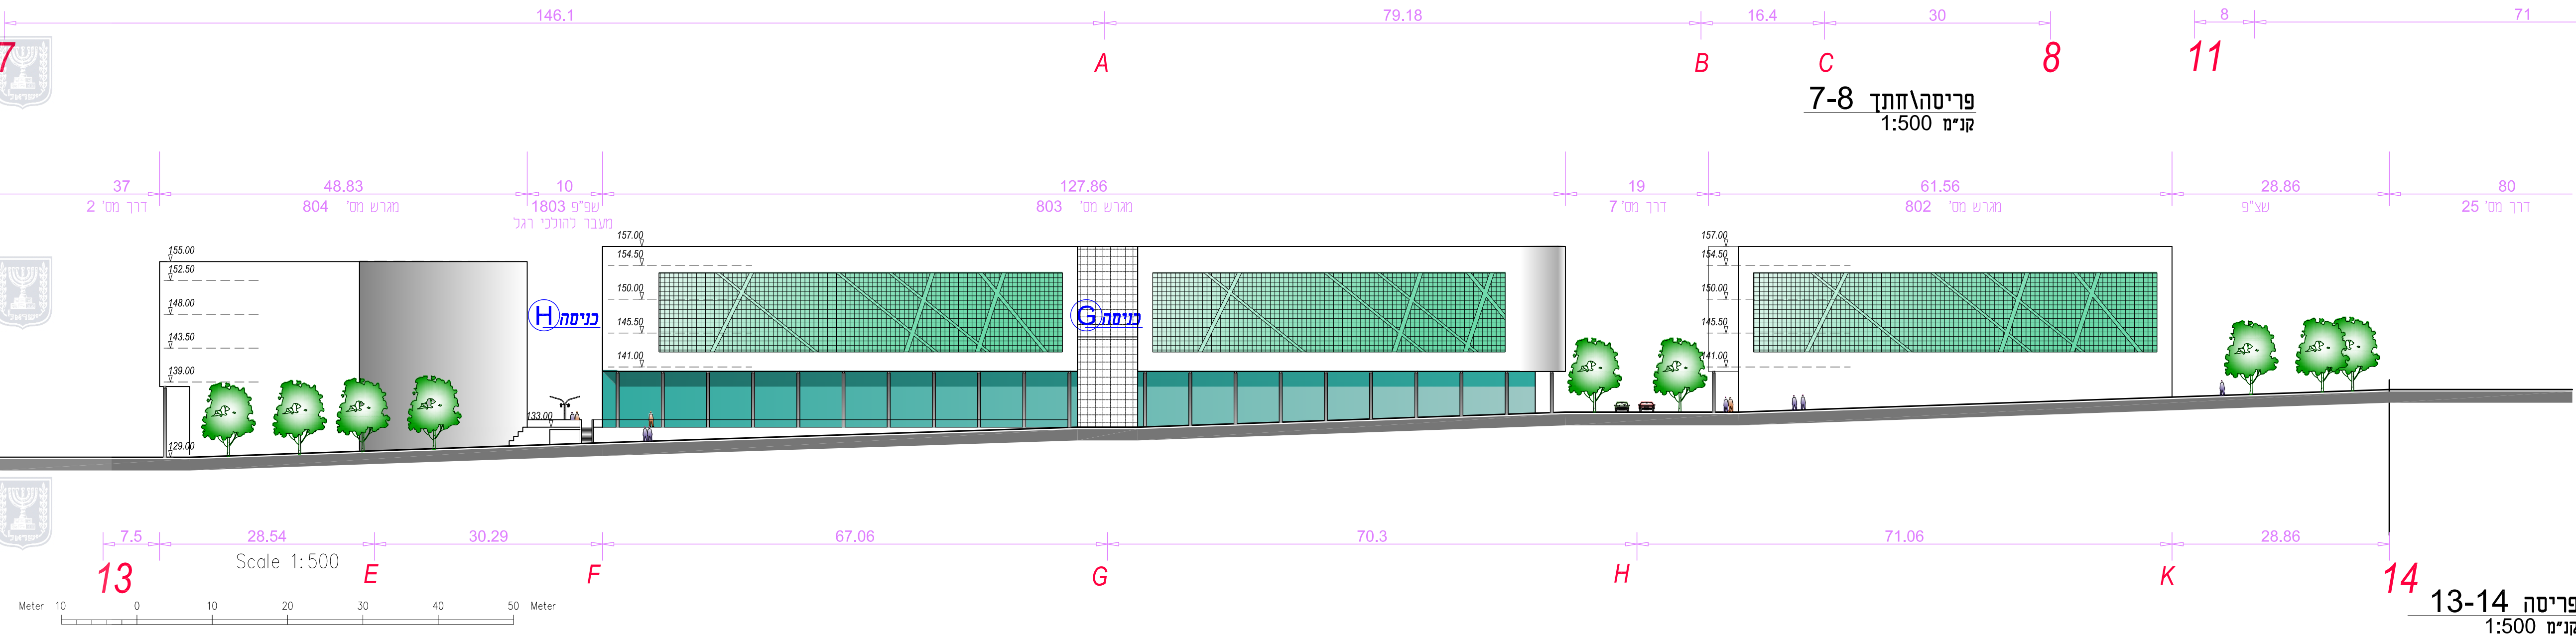

חזית עקרונית 4-13
קנים 1:250

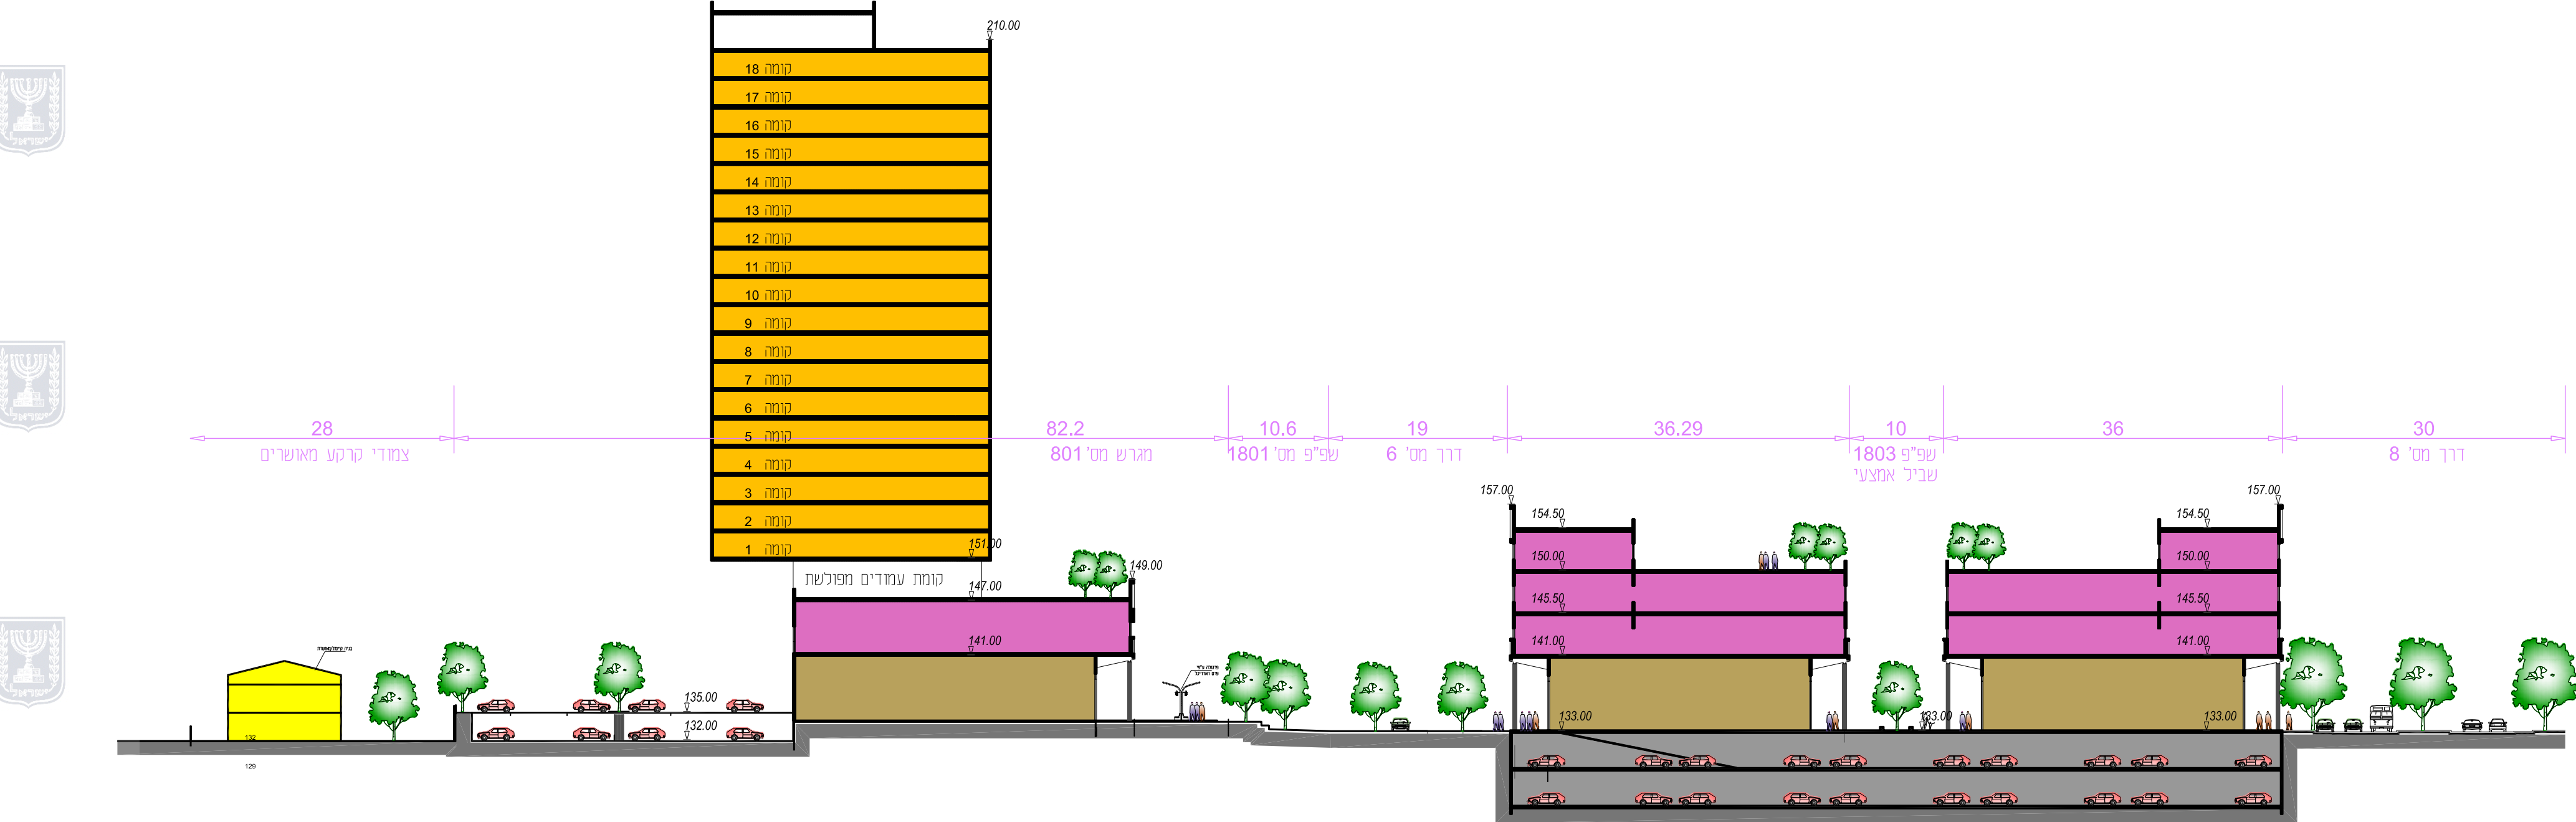

- מקרה
מסחר
תעסוקה
מרתף/חניה
מגורים רבי קומות
מגורים צמודי קרקע

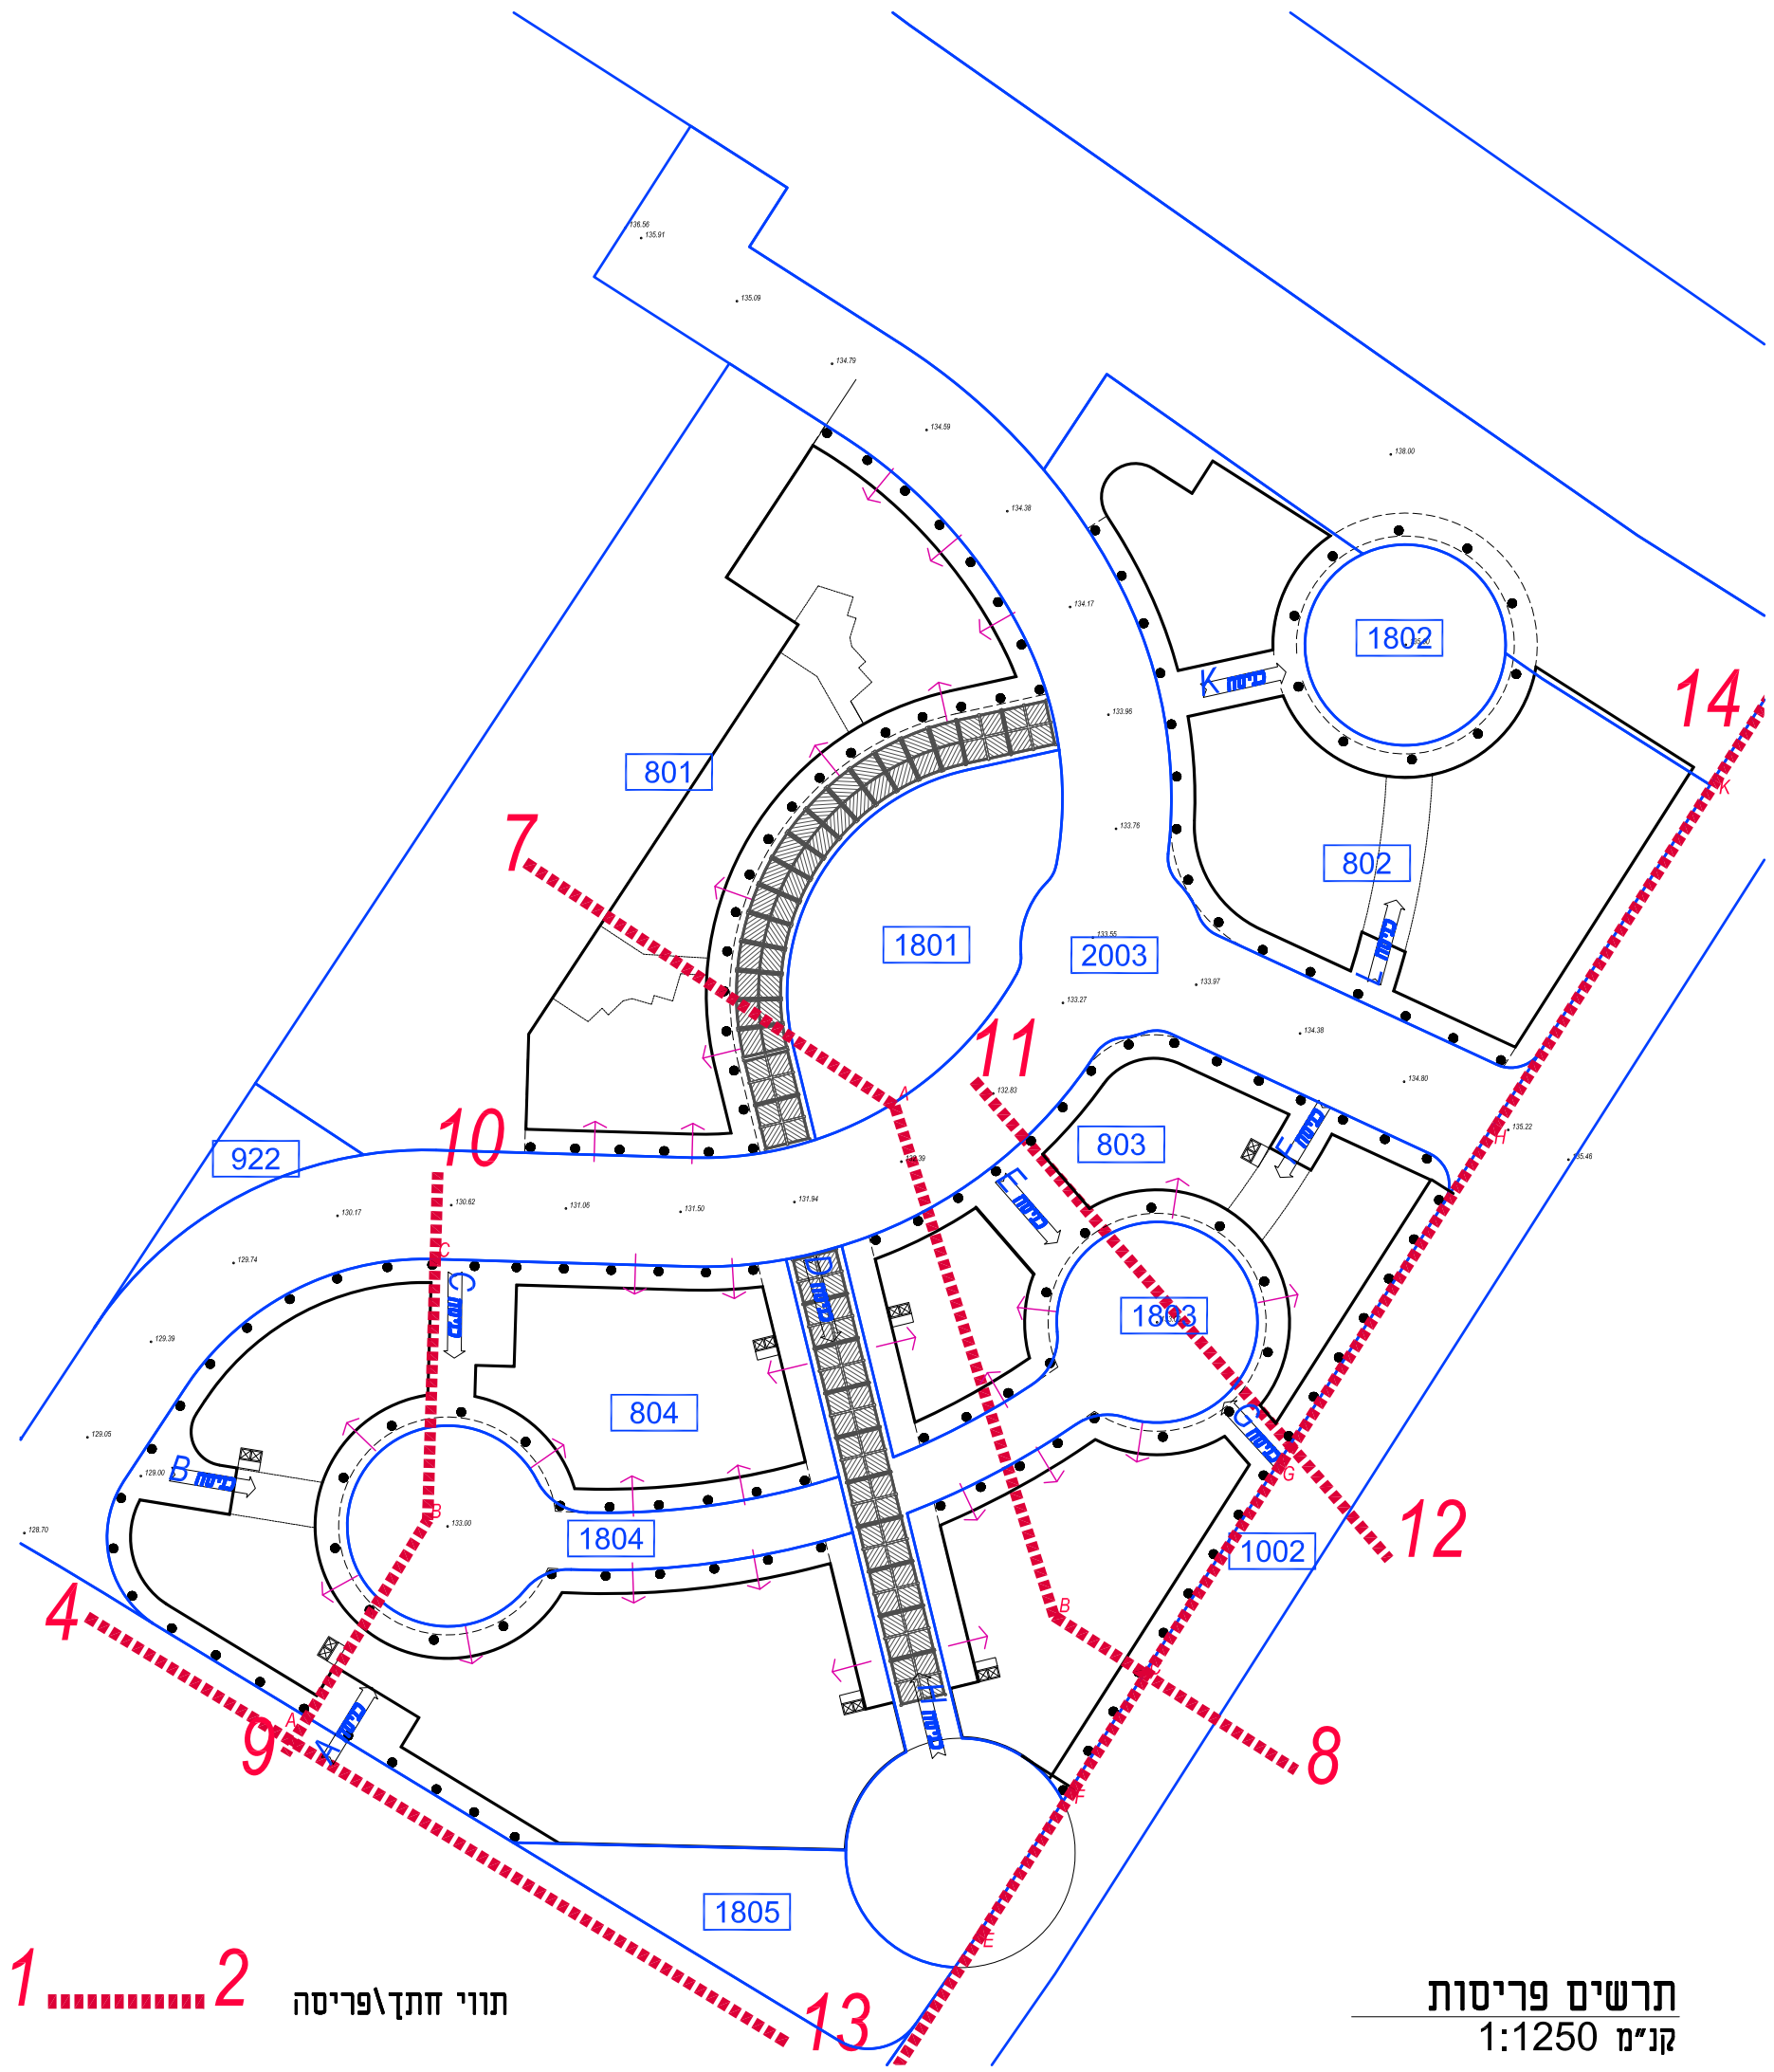

בינוי

נספח לתכנית מס' תמל/1050

הרחבת נווה שרון - מתחם 10, 12, נתיבות

גליון 8 מתוך 9

תחולה	מנחה
תיאור	בינוי מע"ר חזיתות, פריסות, חתכים
תאריך עריכת הנספח	17/09/2017
קני"מ	1:250, 1:500
תרשימים נוספים	קני"מ
תרשים פריסות	1:1250

שמות וחדתימות:

שם:	ישראל מסילטי	חדתימה:	
תאריך:	מסילטי אדריכלים בע"מ		

תרשים פריסות
קנים 1:1250