

# חתיכים לאורך

נספח לתכנית מסי תמל/1050

הרחבת נווה שרון - מתחם 10, 12, נתיבות

גליון 1 מתוך 1

תחולה

מנחה

תיאור

שינוי לתכניות מסי:

תאריך עריכת הנספח

12/12/2016

קני"מ

1:250/2500

תרשימים נוספים

קני"מ

שם תרשים

שם תרשים

שם תרשים


שמורות וחתימות:

עורך הנספח


שם: אריה צור

חתימה:


תאריך: אריה צור מהדס ויועץ

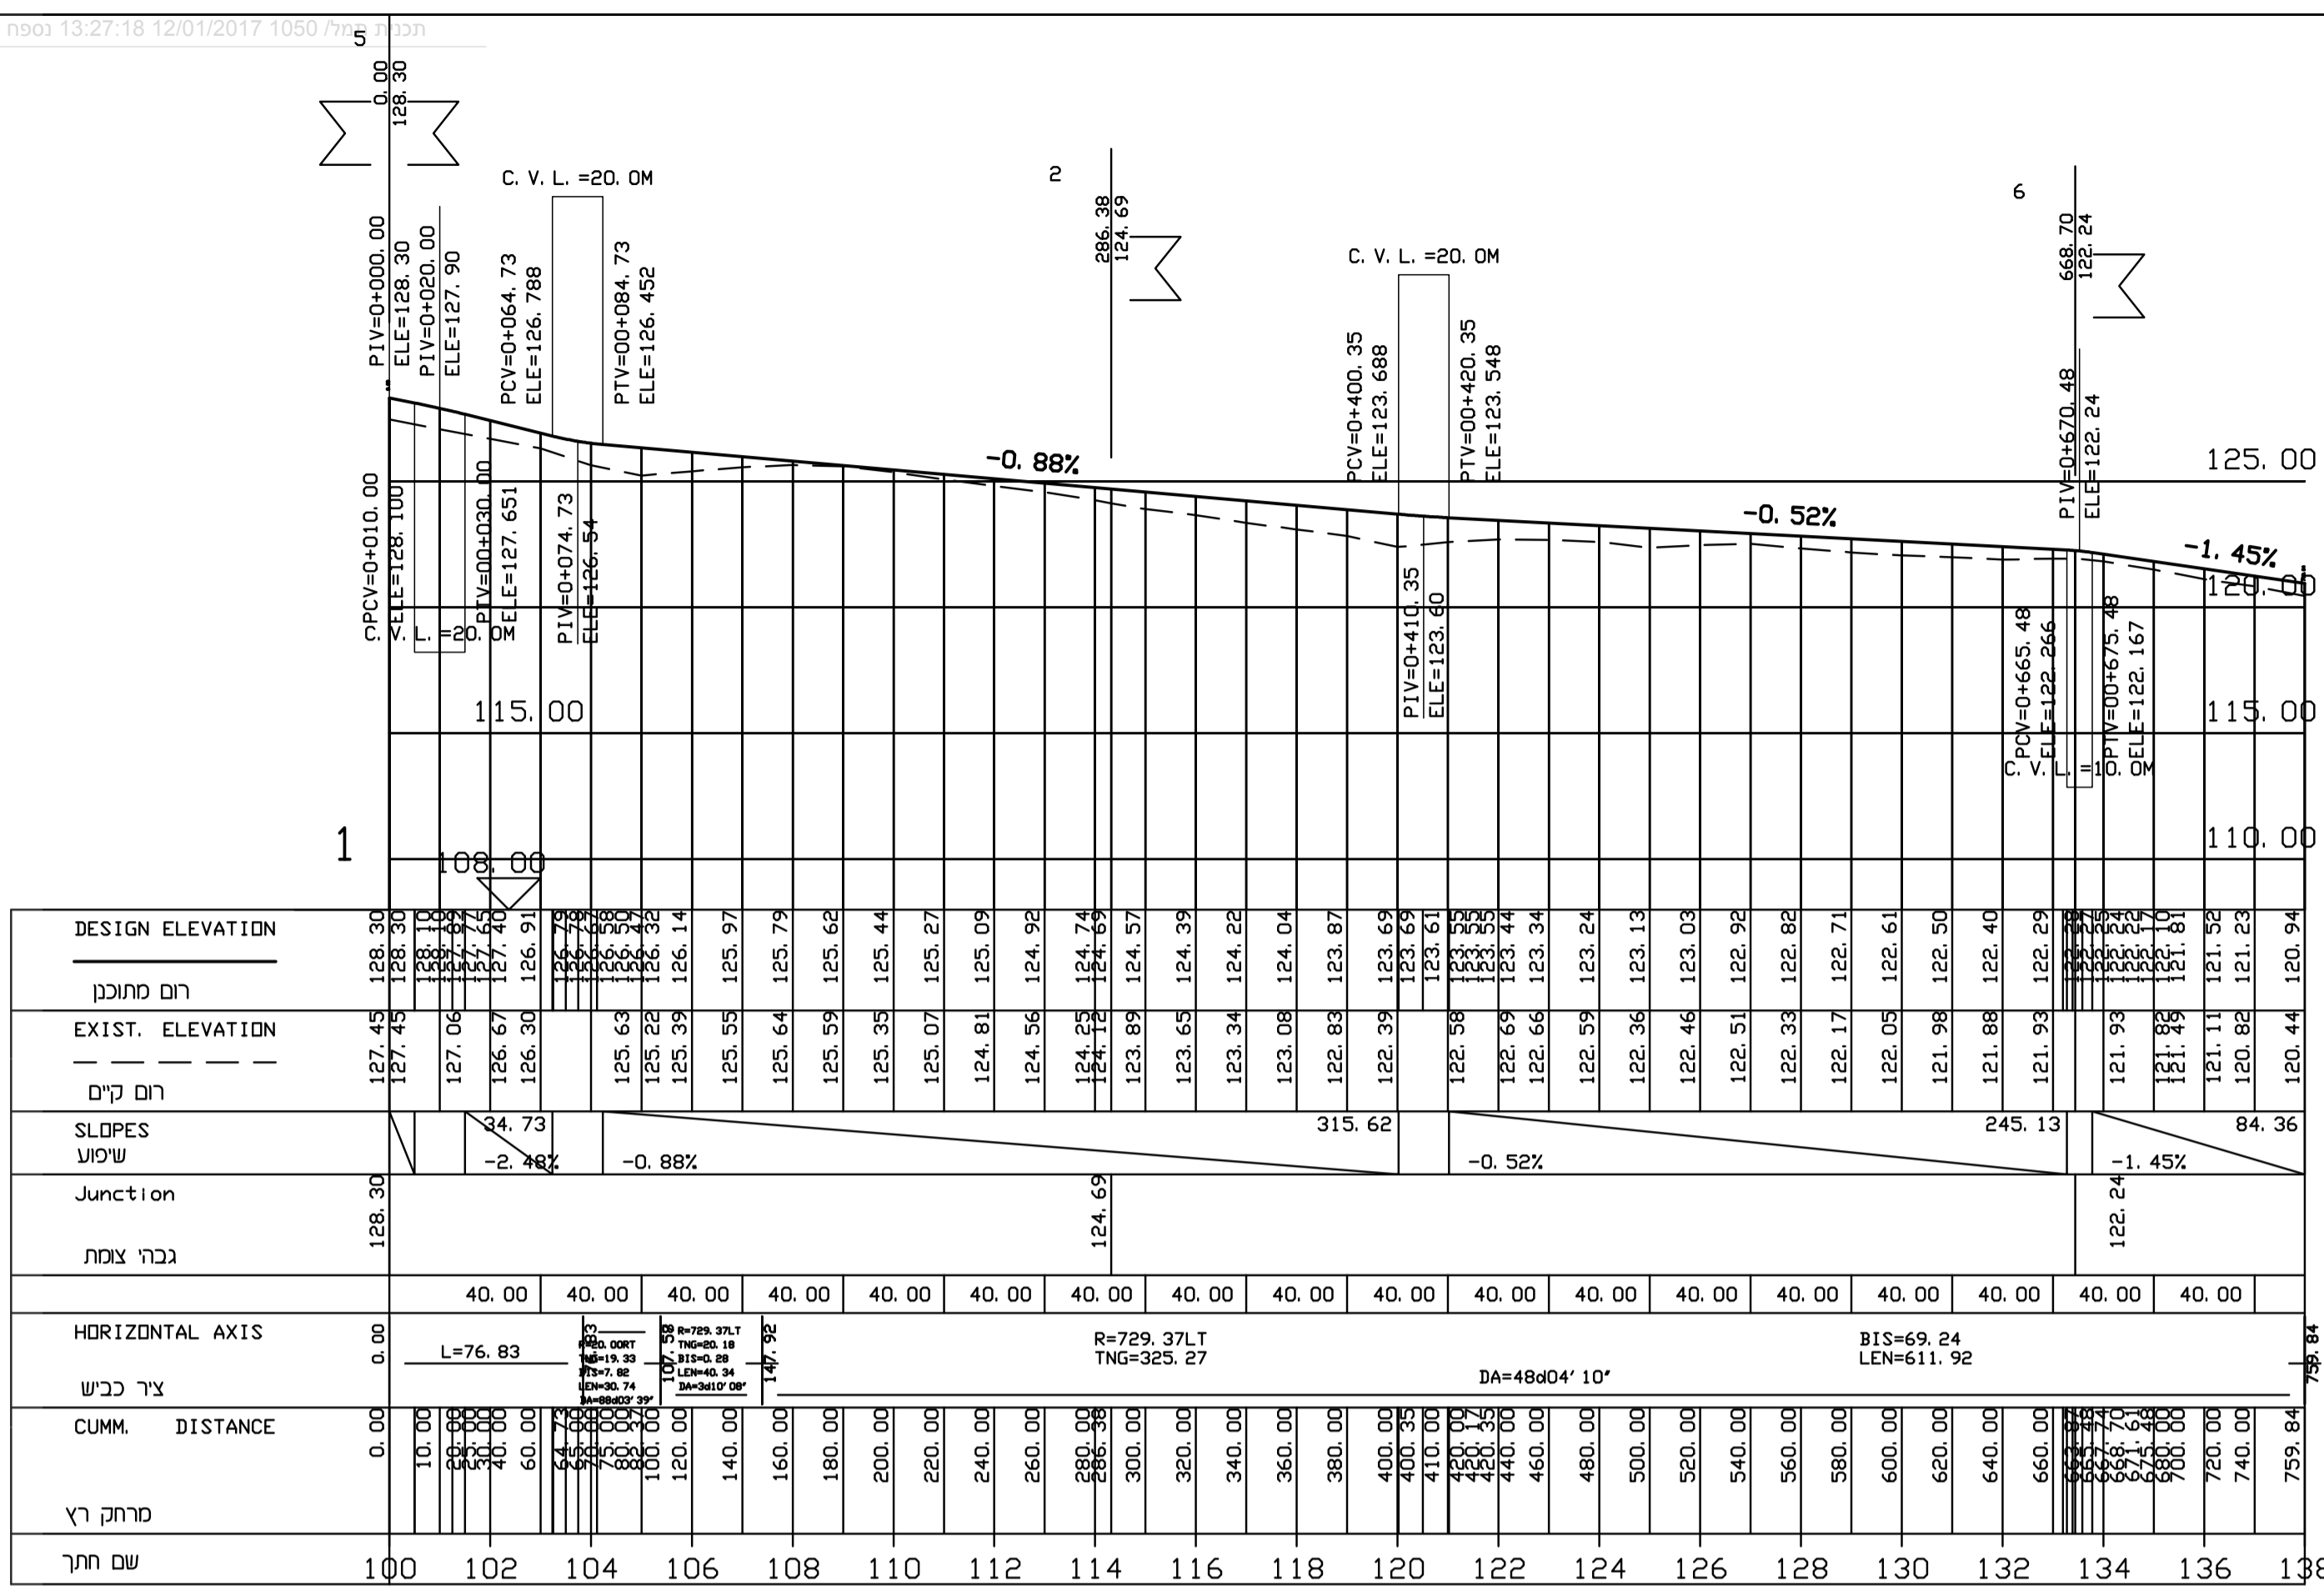


Scale 1: 250/ 2500 AXIS NAME: 1

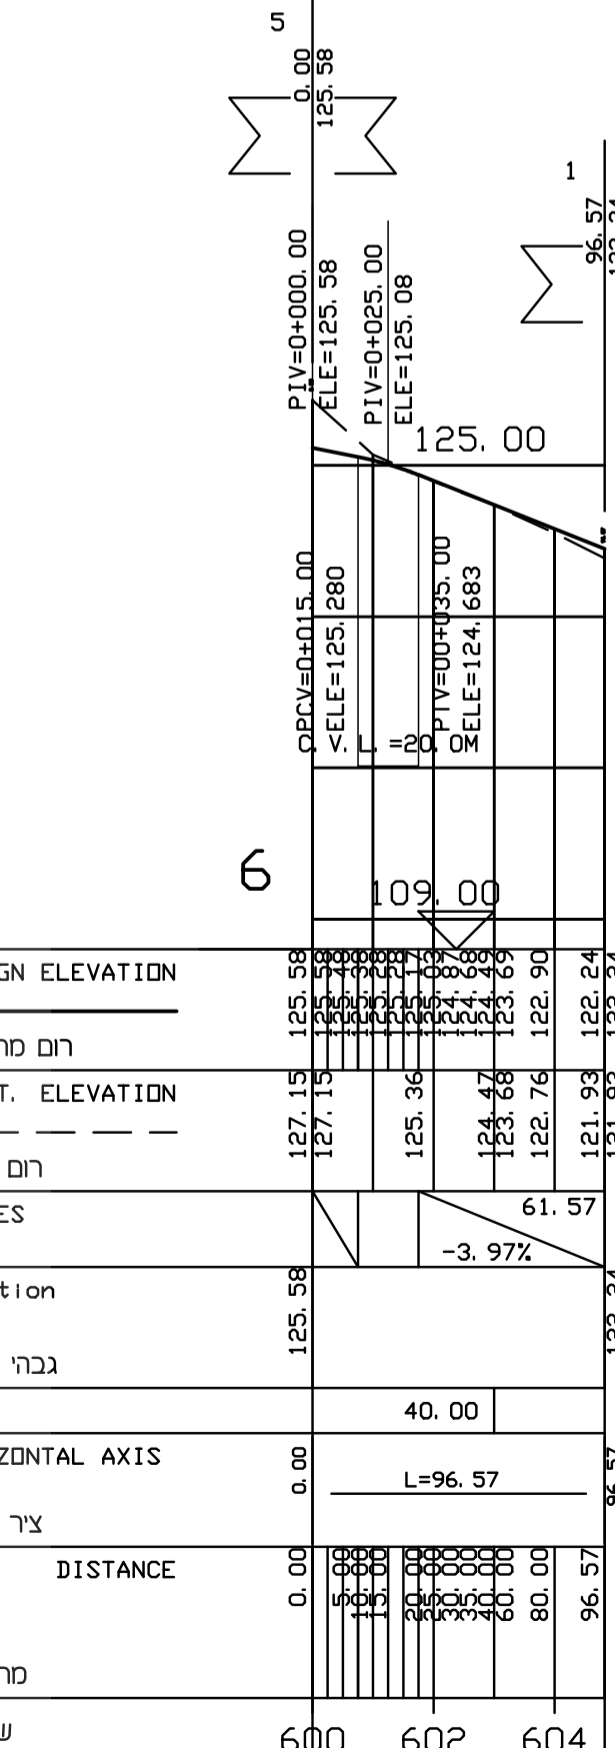


Scale 1: 250/ 2500 AXIS NAME: 6

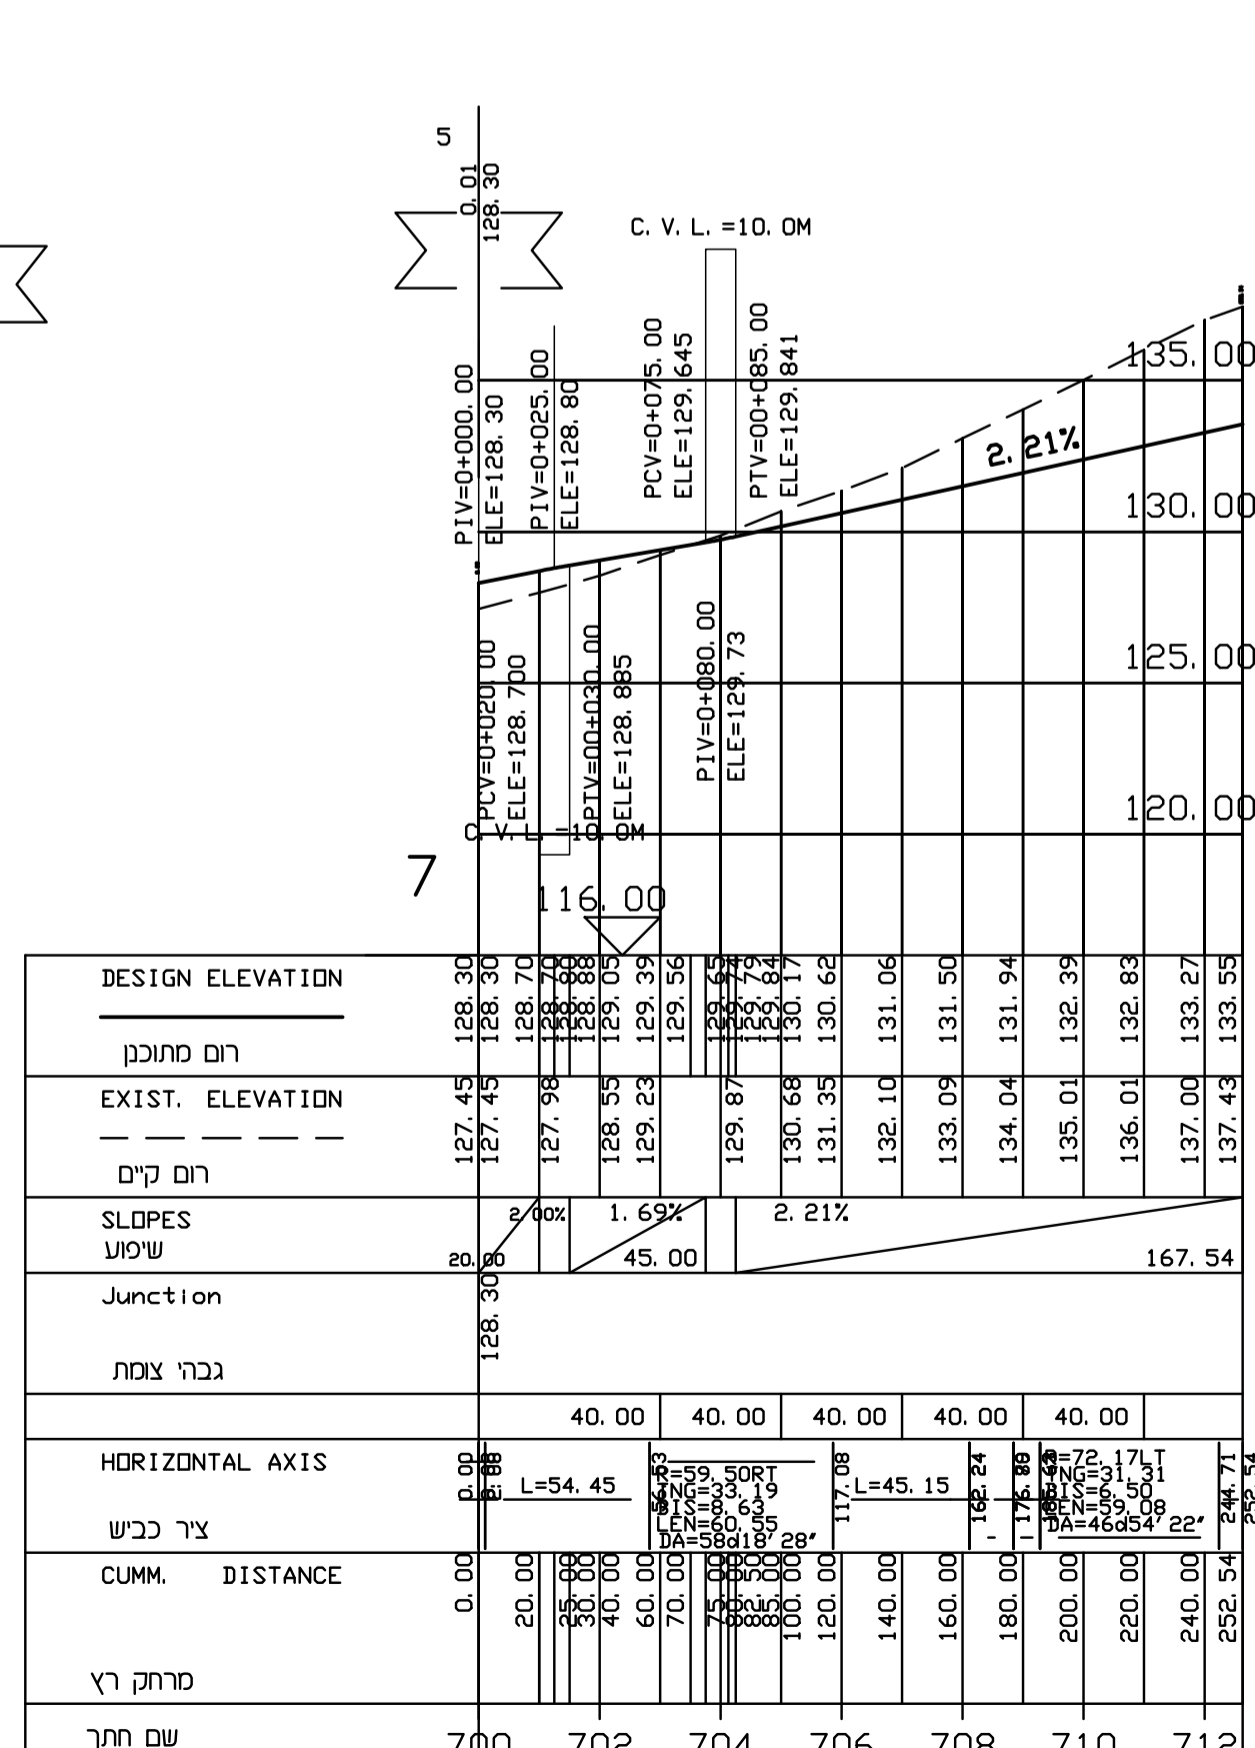

Scale 1: 250/ 2500 AXIS NAME: 7

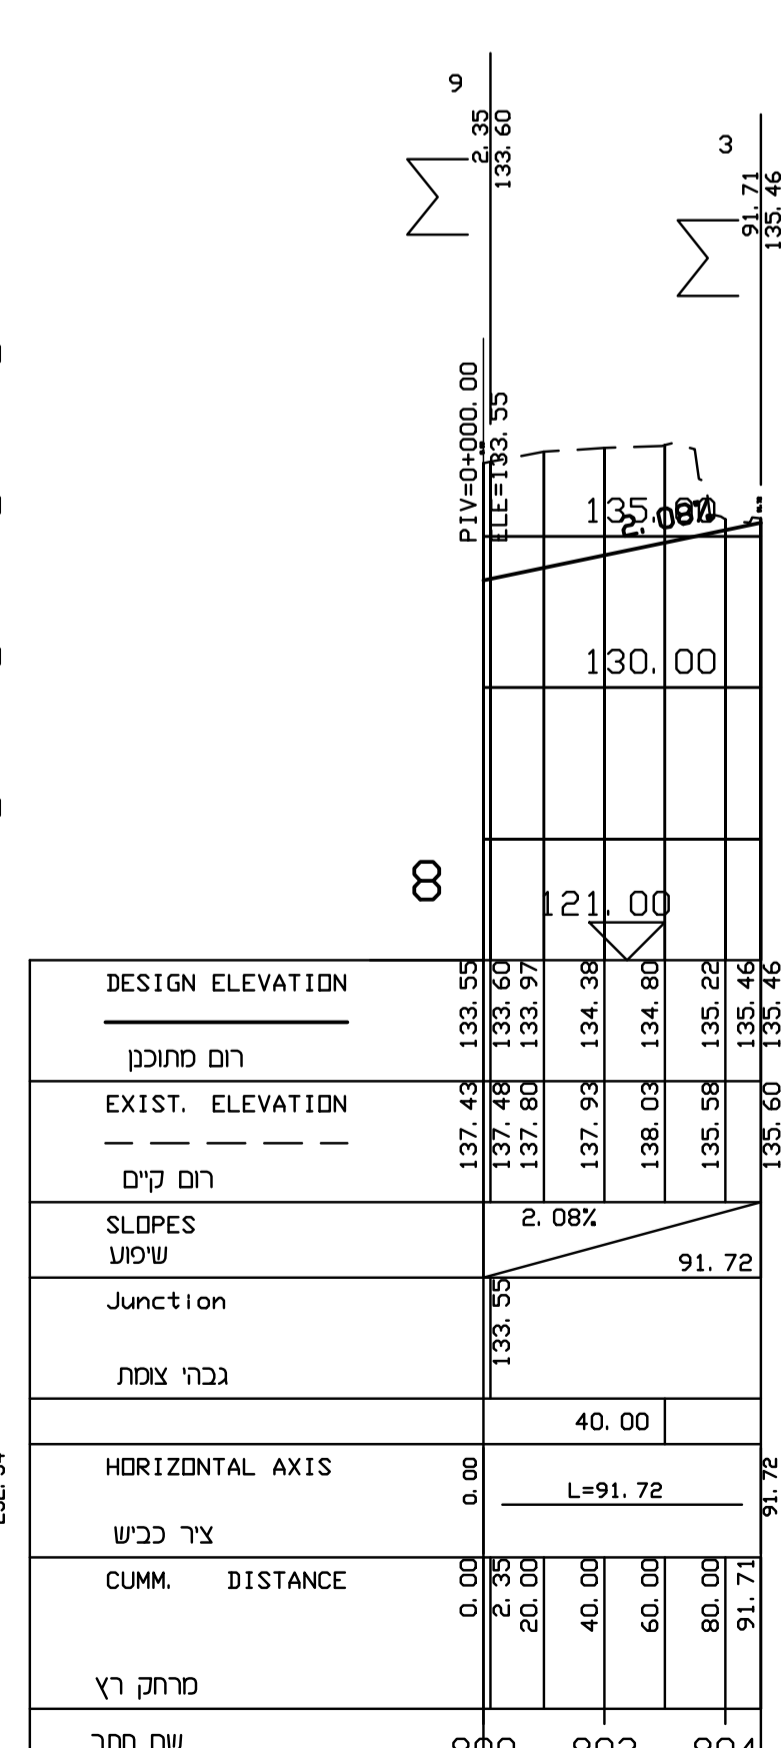

Scale 1: 250/ 2500 AXIS NAME: 8

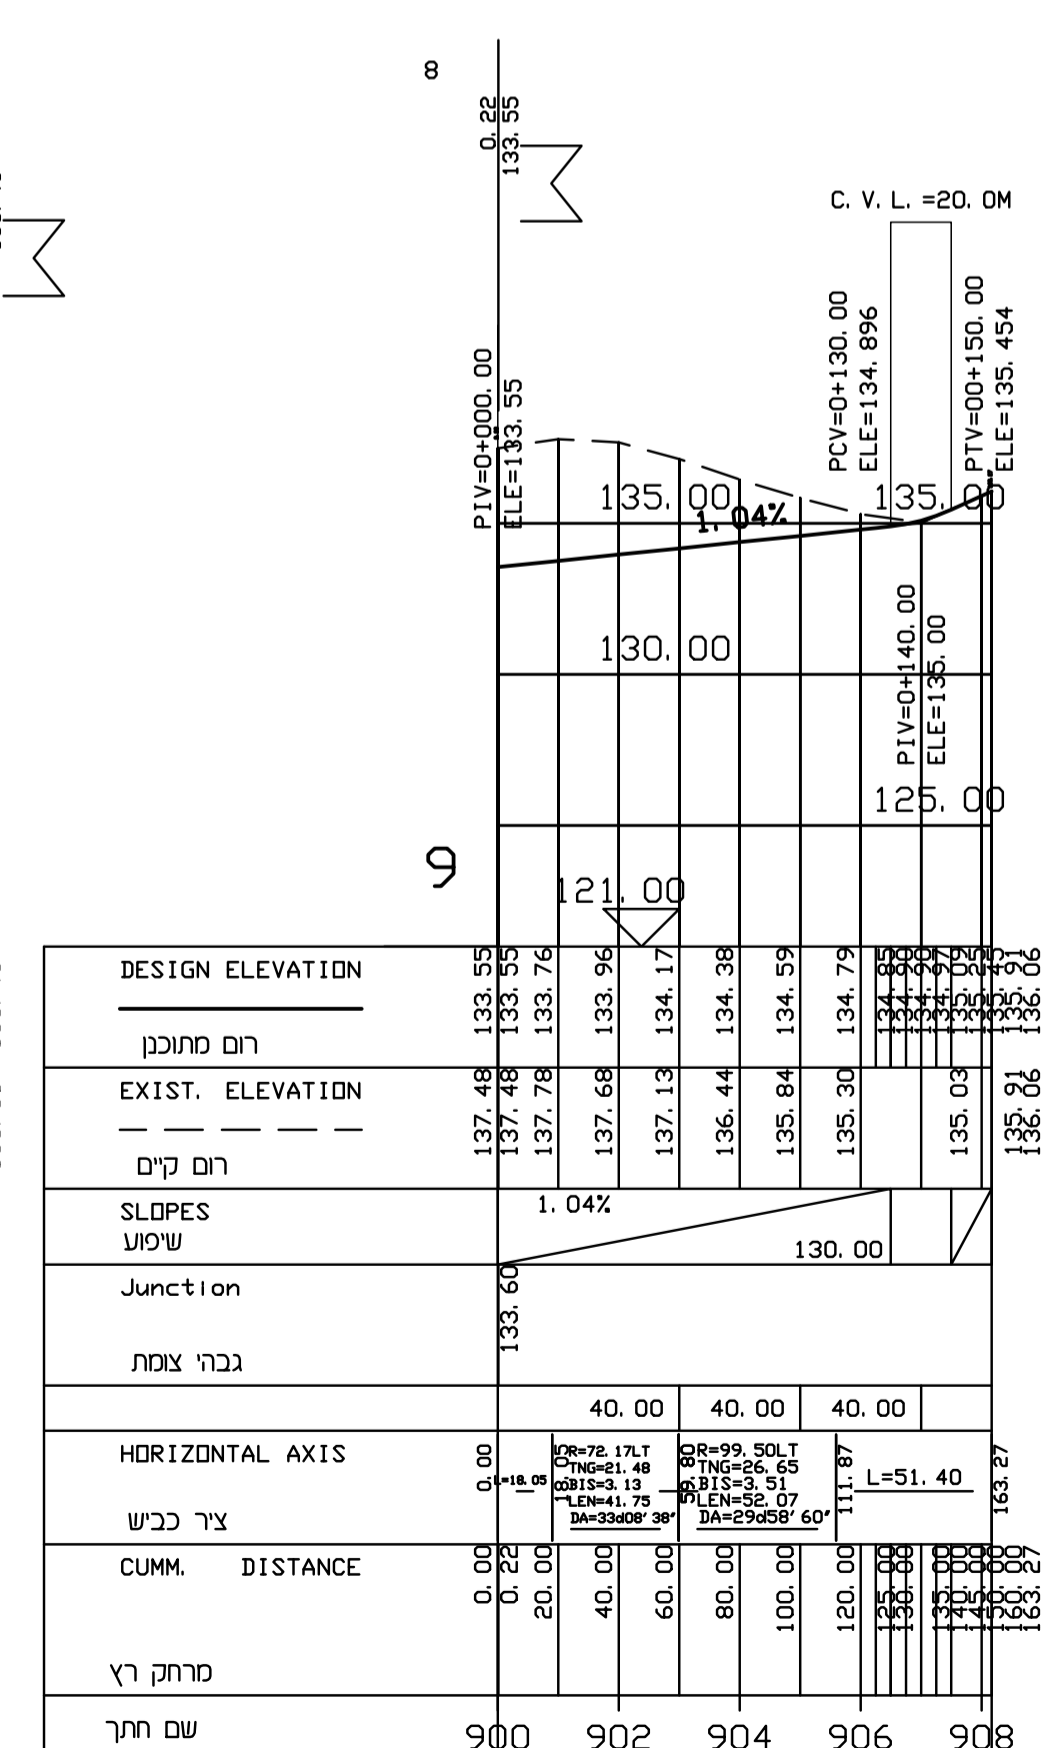

Scale 1: 250/ 2500 AXIS NAME: 9