

נספח ניקוז והידרולוגיה

תמ"ל 1034

**אופקים
חדשים**

נספח לתכנית גליון 1 מתוך 4	
תחילה	מנחה
תאריך תחילת תכנון	5.10.2016
שטח תרשימים	קו"מ
שטח תרשים	125,000
שטח תרשים	-
שטח תרשים	-
שטח תרשים	-

שמות רשות/מחוז:	אזור יוסף
עורך תוכנית:	פלני מיט
תאריך:	פברואר 2017

מקרא

- גבול אגן ניקוד
- ערוג זרימה מקומי
- נחל
- מוצא אגן
- אגן ניקוד
- כיוון זרימה
- גבול תכנון (קו כחול)

א.י.	6.4.2017	עדכון תחילה
חתימה		מחנך משה רשמי
לעיון	<input type="checkbox"/>	למכרז <input type="checkbox"/>
החלטות:	<input type="checkbox"/>	לביצוע <input type="checkbox"/>

רשות מקרקעי ישראל


שם הפרויקט: **אופקים חדשים**

שם התכנית: **נספח ניקוז אגני חיקות קיימים**

שם תכנית: **נספח ניקוז אגני חיקות קיימים**

תאריך:	5.10.2016	מספר:	100-16-1260-101
שם:	אורן יוסף	שם:	אורן יוסף
שם:	אורן יוסף	שם:	אורן יוסף

פלני מיט בע"מ
 חברת לייעוץ מתודות מיט
 מניף מרכז
 שטח תכנון: 125,000 קו"מ
 מספר תכנית: 100-16-1260-101

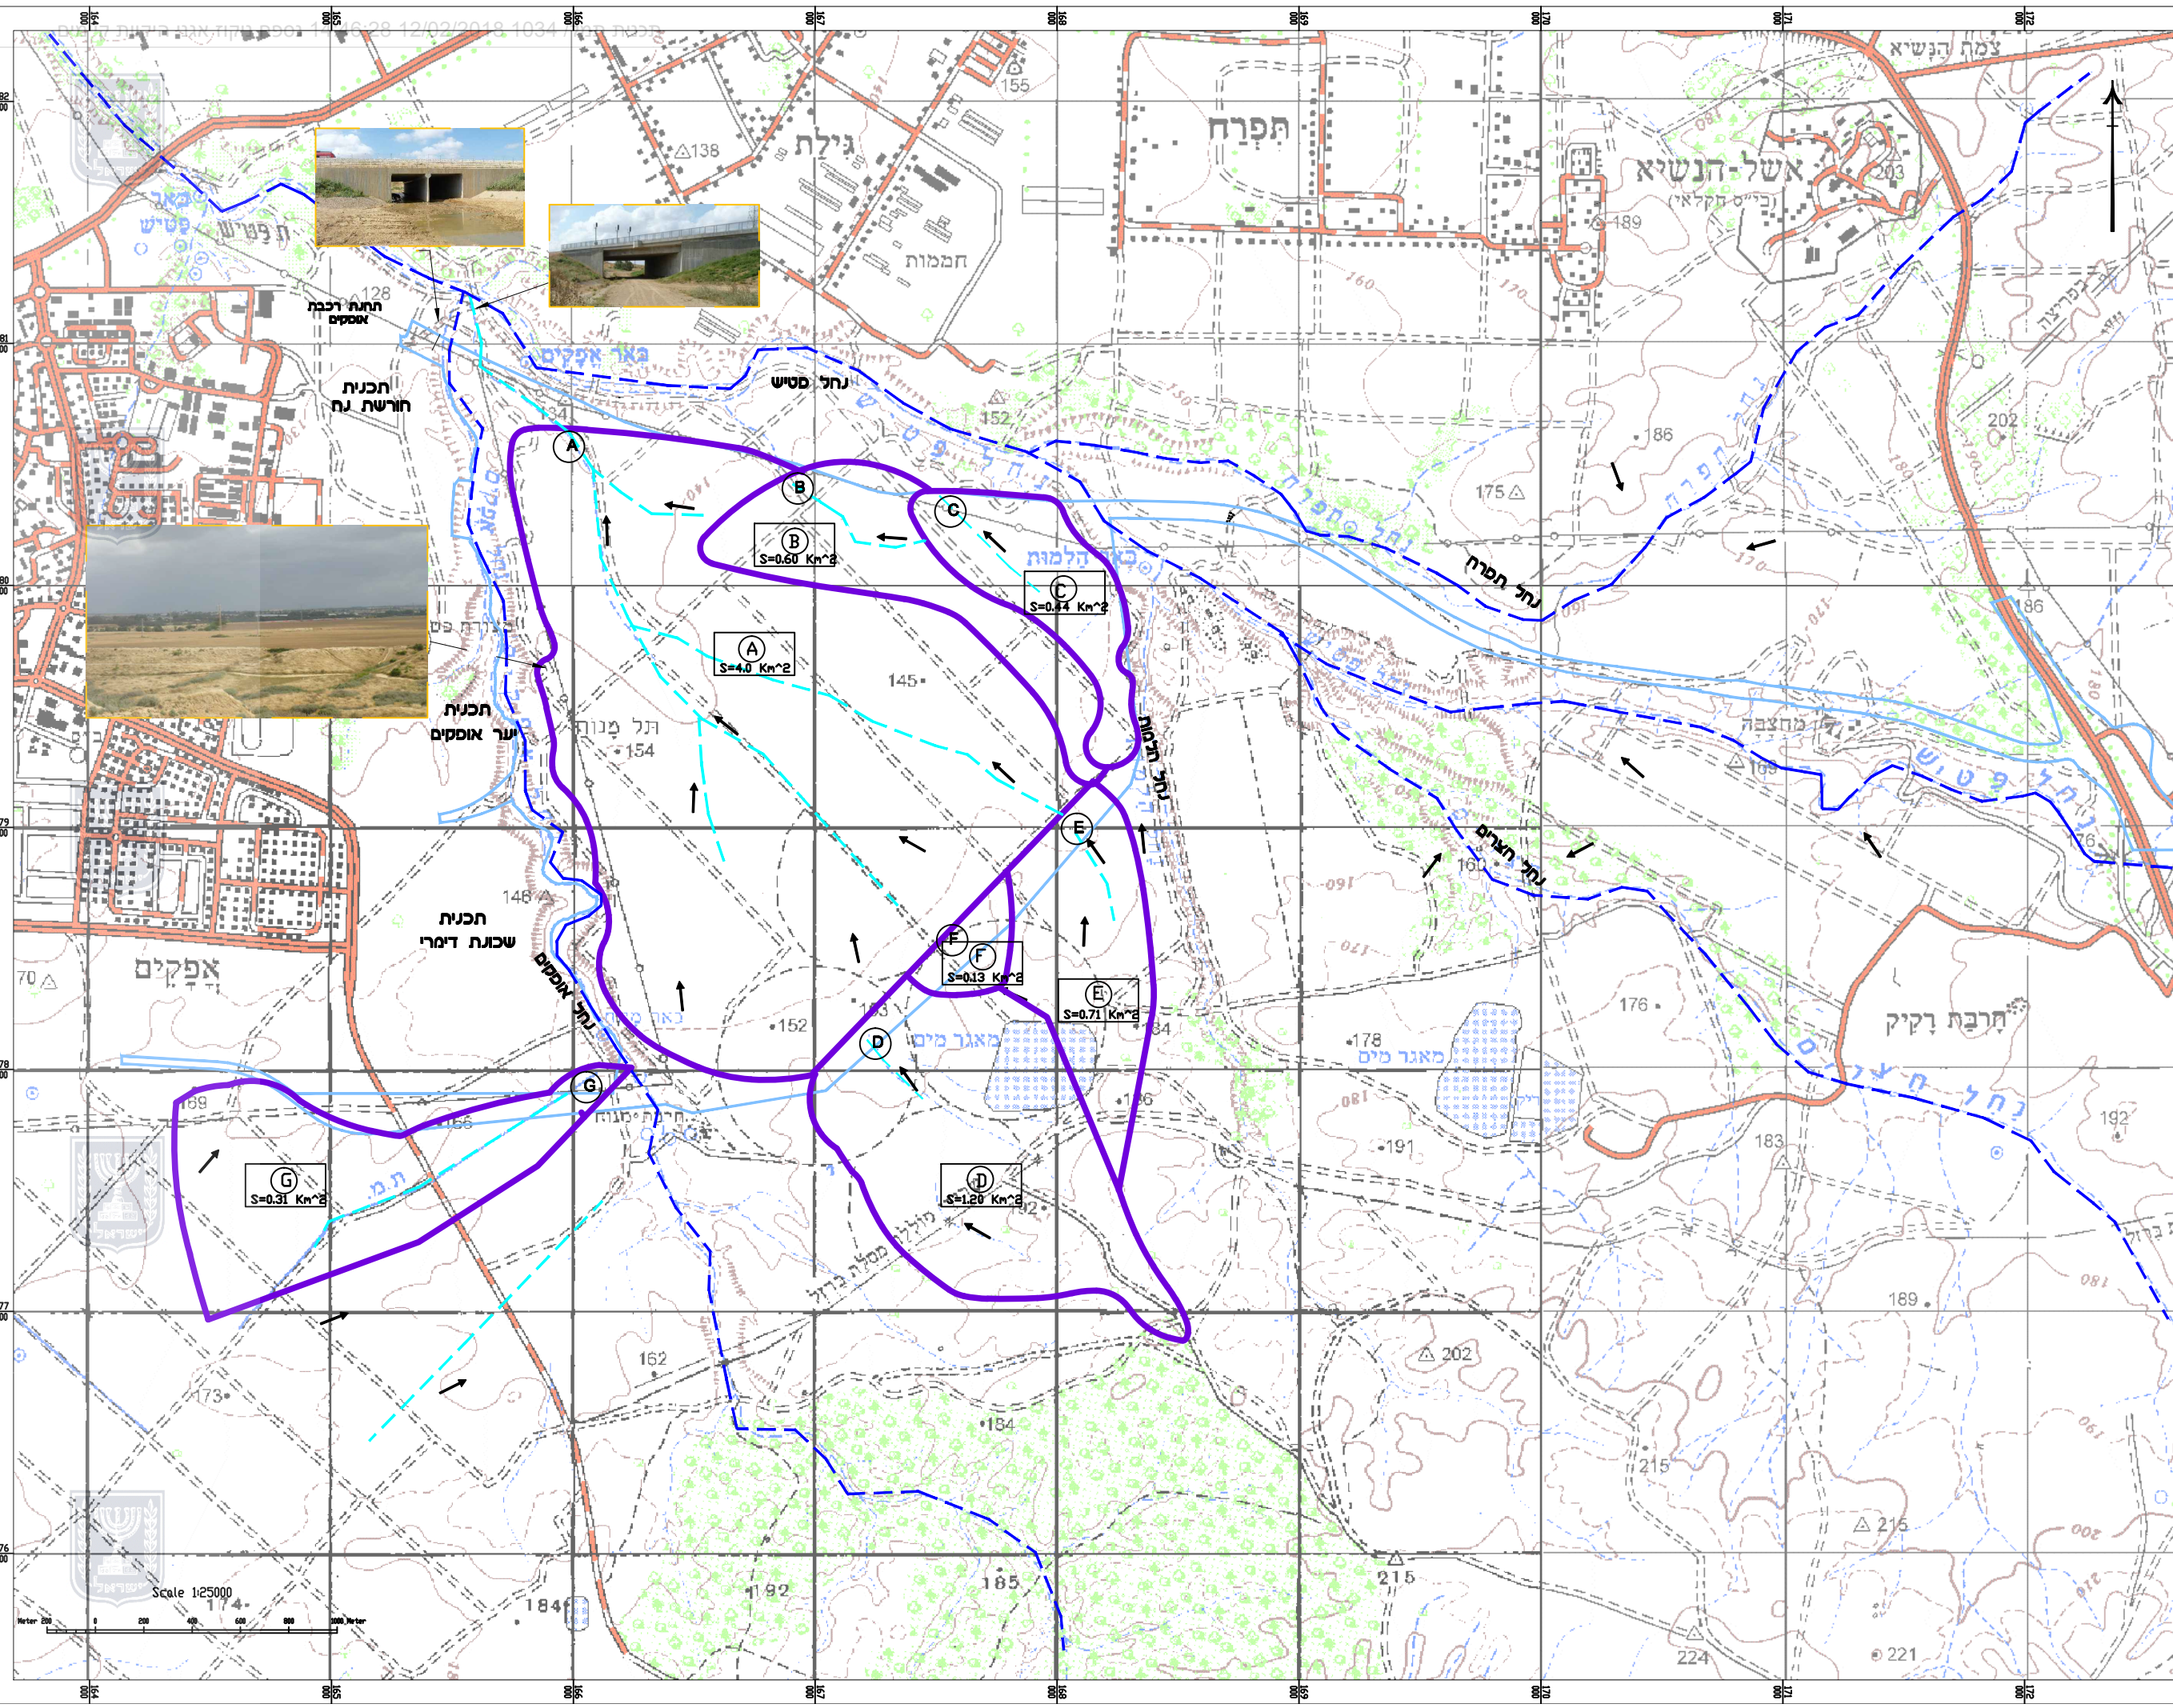

12/02/2018 1034

Scale 1:25000