תכנית 620-0244194 08/01/2018 11:06:22 נספח תנועה חתכים טיפוסיים בכבישים - גליון 3 (מתוך 4)

חוק התכנון והבנייה, התשכ"ה - 1965
תכנית מתאר מפורטת
מס' 620-0244194
קיבוץ שדה בוקר - הסדרה והרחבה

נספח לתכנית גליון 3 מתוך 4

מחוז	דרום
מרחב תכנון מקומי	רמת נגב
תאריך	14/12/2015
שם הנספח	**קנ"מ**
נספח תנועה	
חתכים טיפוסים	כמסומן
תחולה	נספח מנחה

שמות וחתימות:

עורך הנספח	שם: **מישל אלבז** תאגיד: **אלבז מישל- הנדסה אזרחית בע"מ**	חתימה:

תאריך עדכון 2/01/2018

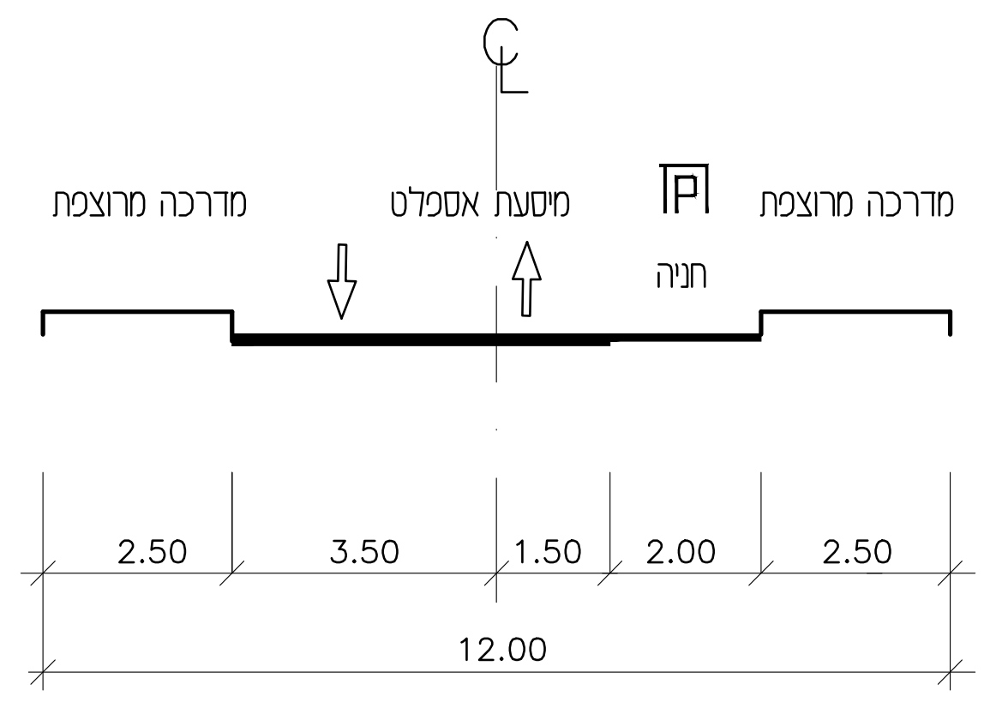

מדרכה מרוצפת
מיסעת אספלט
חניה
מדרכה מרוצפת
2.50
3.50
1.50
2.00
2.50
12.00

חתך טיפוסי: כביש ברוחב 12.00 מ'
קנ"מ 1:100

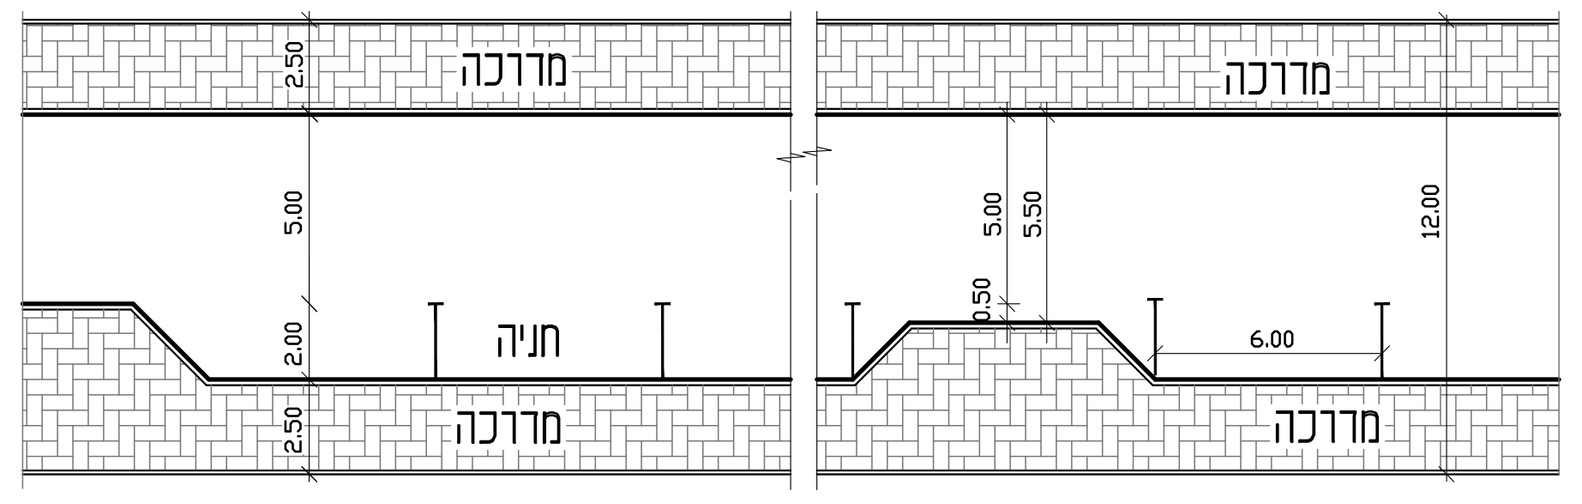

מדרכה
מדרכה
חניה
מדרכה
מדרכה
2.50
5.00
2.00
2.50
5.00
5.50
0.50
6.00
12.00

מבט על: כביש ברוחב 12 מ' (כביש מס' 3)
קנ"מ 1:200

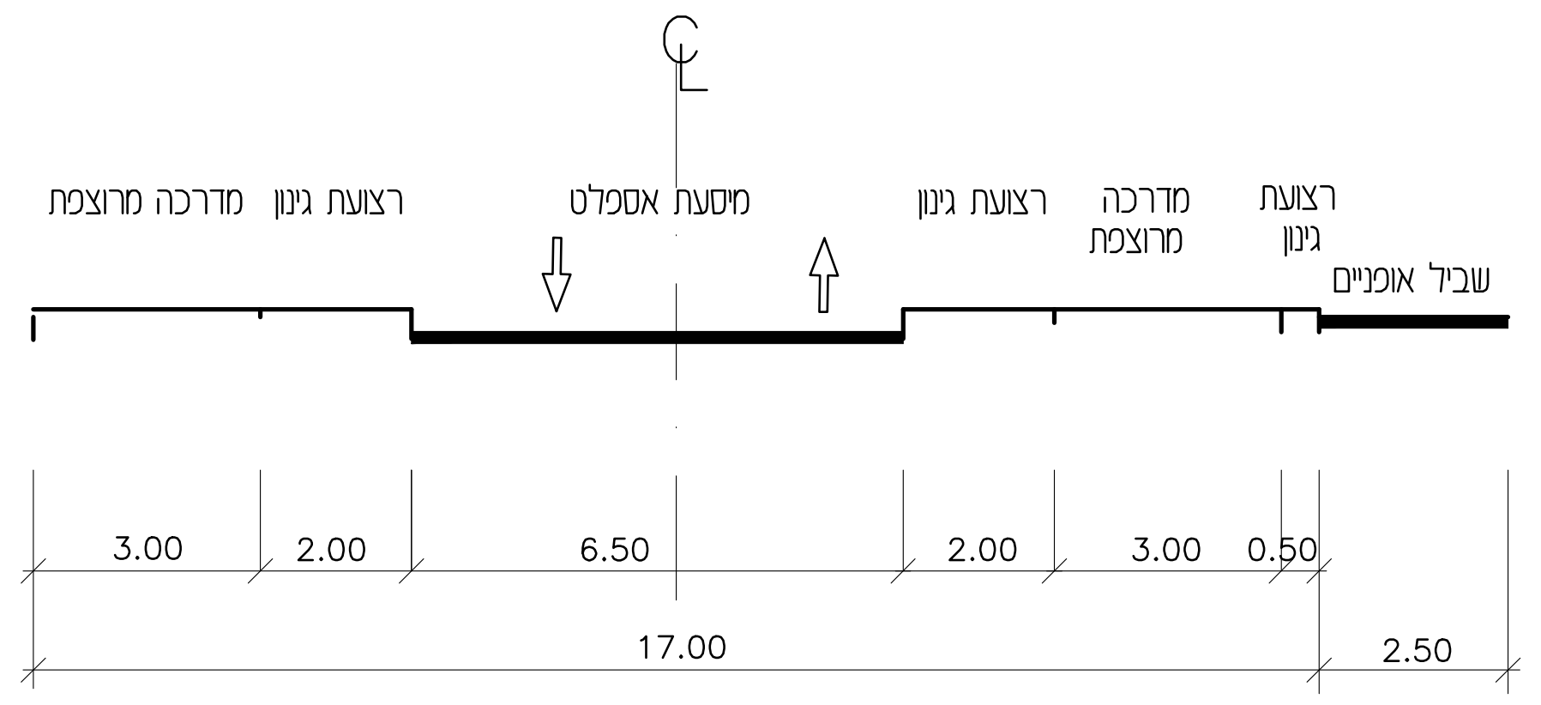

מדרכה מרוצפת
רצועת גינון
מיסעת אספלט
רצועת גינון
מדרכה מרוצפת
רצועת גינון
שביל אופניים
3.00
2.00
6.50
2.00
3.00
0.50
17.00
2.50

חתך טיפוסי: כביש ברוחב 17 מ' ללא חניות
קנ"מ 1:100

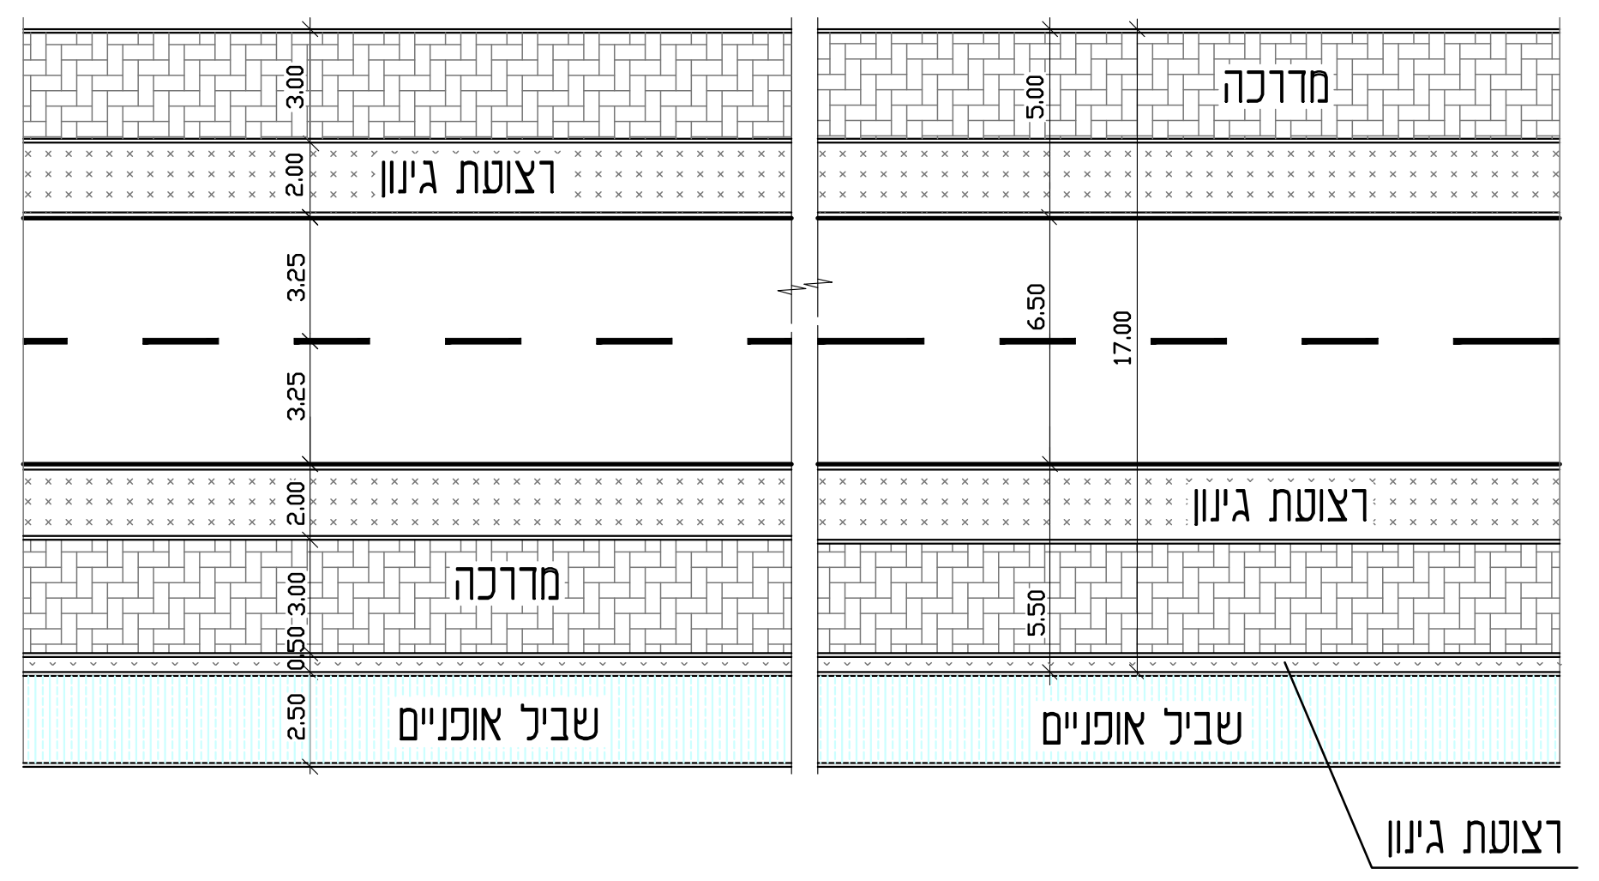

מדרכה
רצועת גינון
רצועת גינון
מדרכה
שביל אופניים
שביל אופניים
רצועת גינון
3.00
2.00
3.25
3.25
2.00
3.00
0.50
2.50
5.00
6.50
17.00
5.50

מבט על: כביש ברוחב 17 מ' (כביש מס' 2)
קנ"מ 1:200

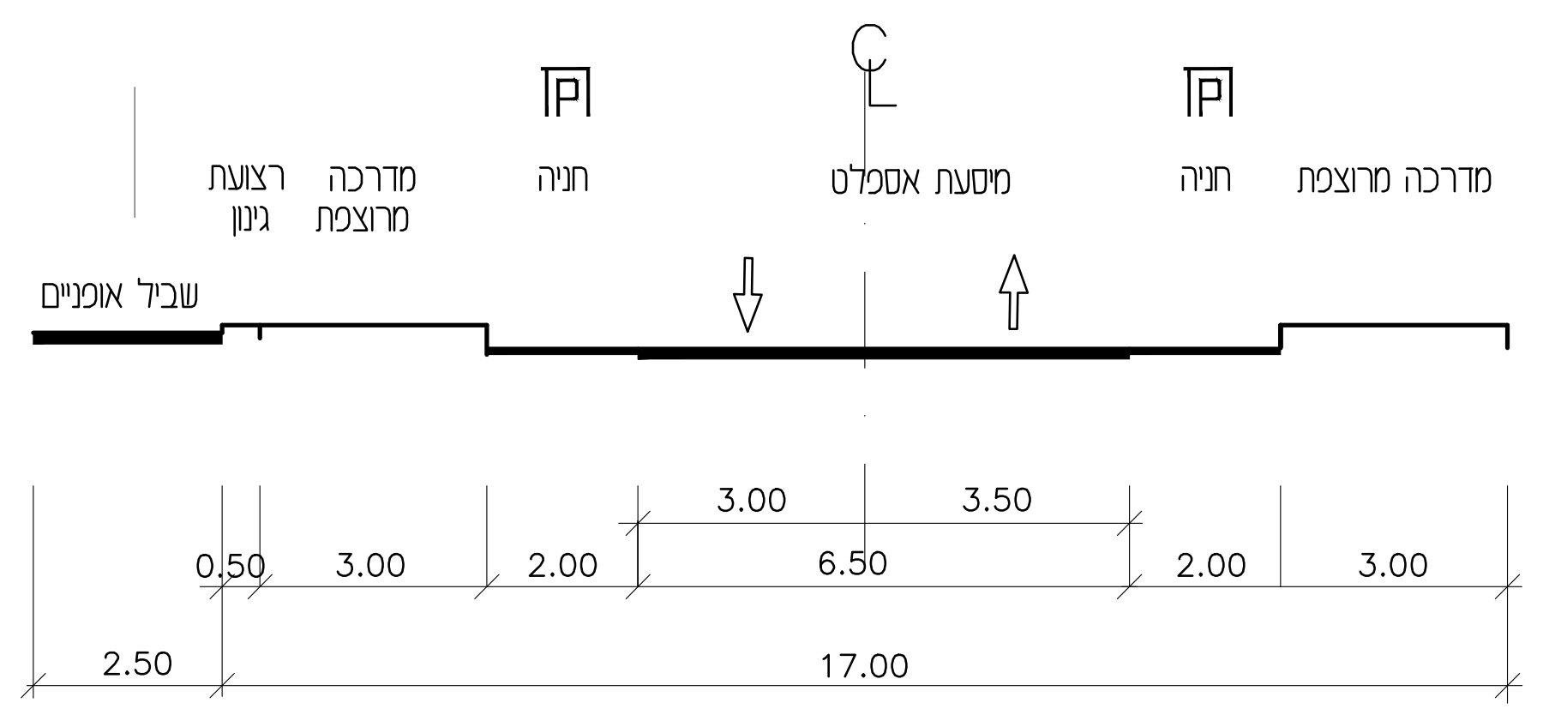

רצועת גינון
מדרכה מרוצפת
חניה
מיסעת אספלט
חניה
מדרכה מרוצפת
שביל אופניים
3.00
3.50
0.50
3.00
2.00
6.50
2.00
3.00
2.50
17.00

חתך טיפוסי: כביש ברוחב 17.00 מ'
קנ"מ 1:100

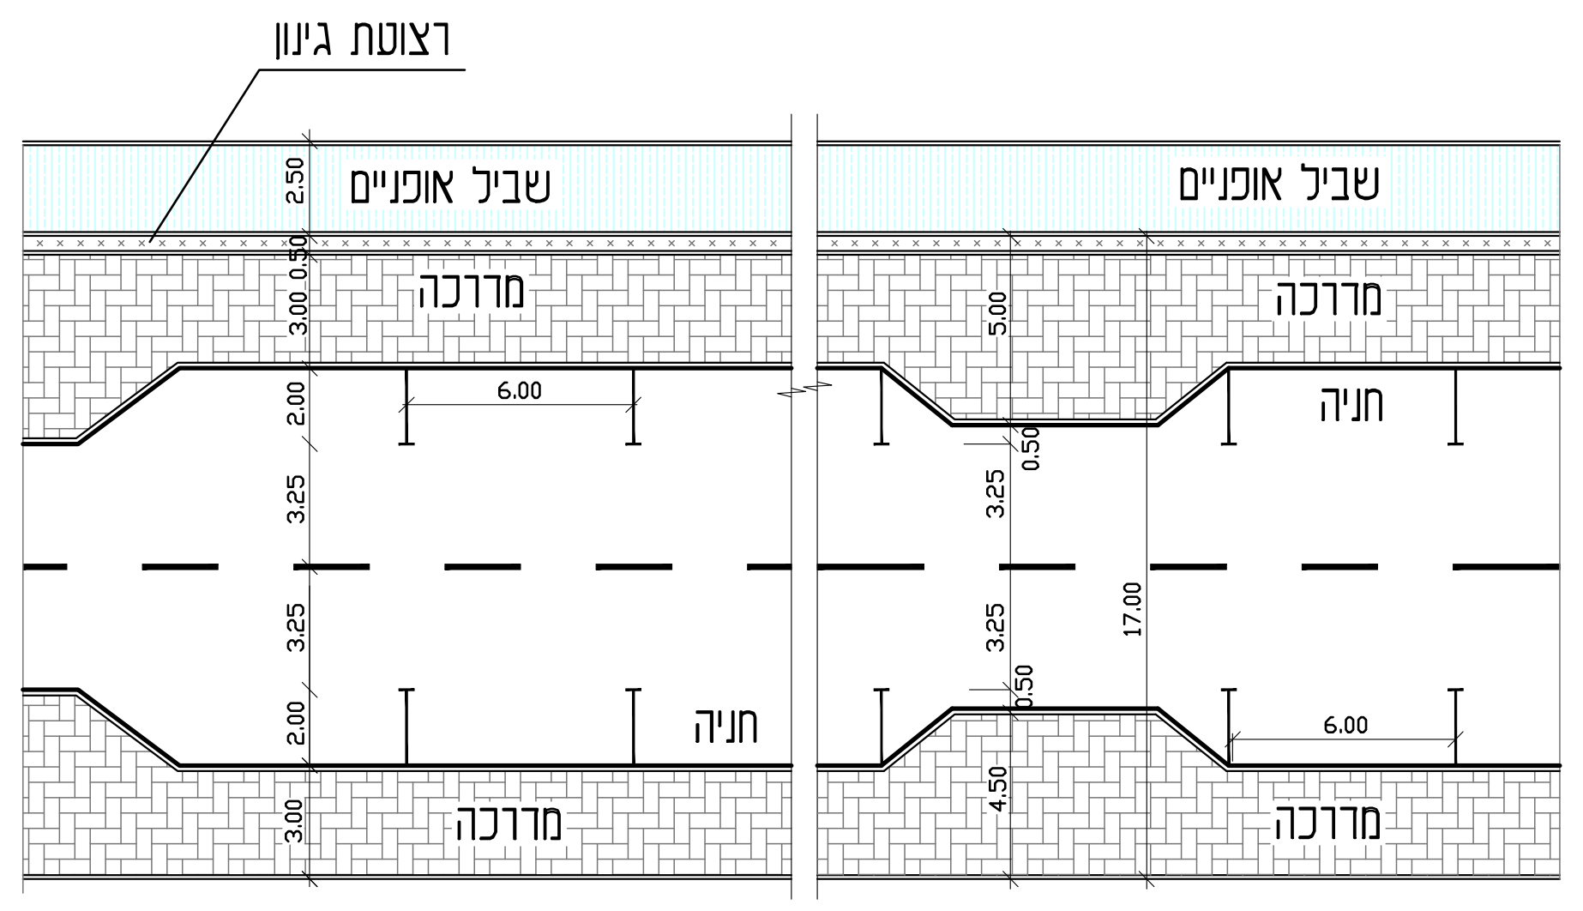

רצועת גינון
שביל אופניים
שביל אופניים
מדרכה
מדרכה
חניה
חניה
מדרכה
מדרכה
2.50
0.50
3.00
2.00
3.25
3.25
2.00
3.00
6.00
5.00
0.50
17.00
4.50

מבט על: כביש ברוחב 17.0 מ' (כביש מס' 1)
קנ"מ 1:200

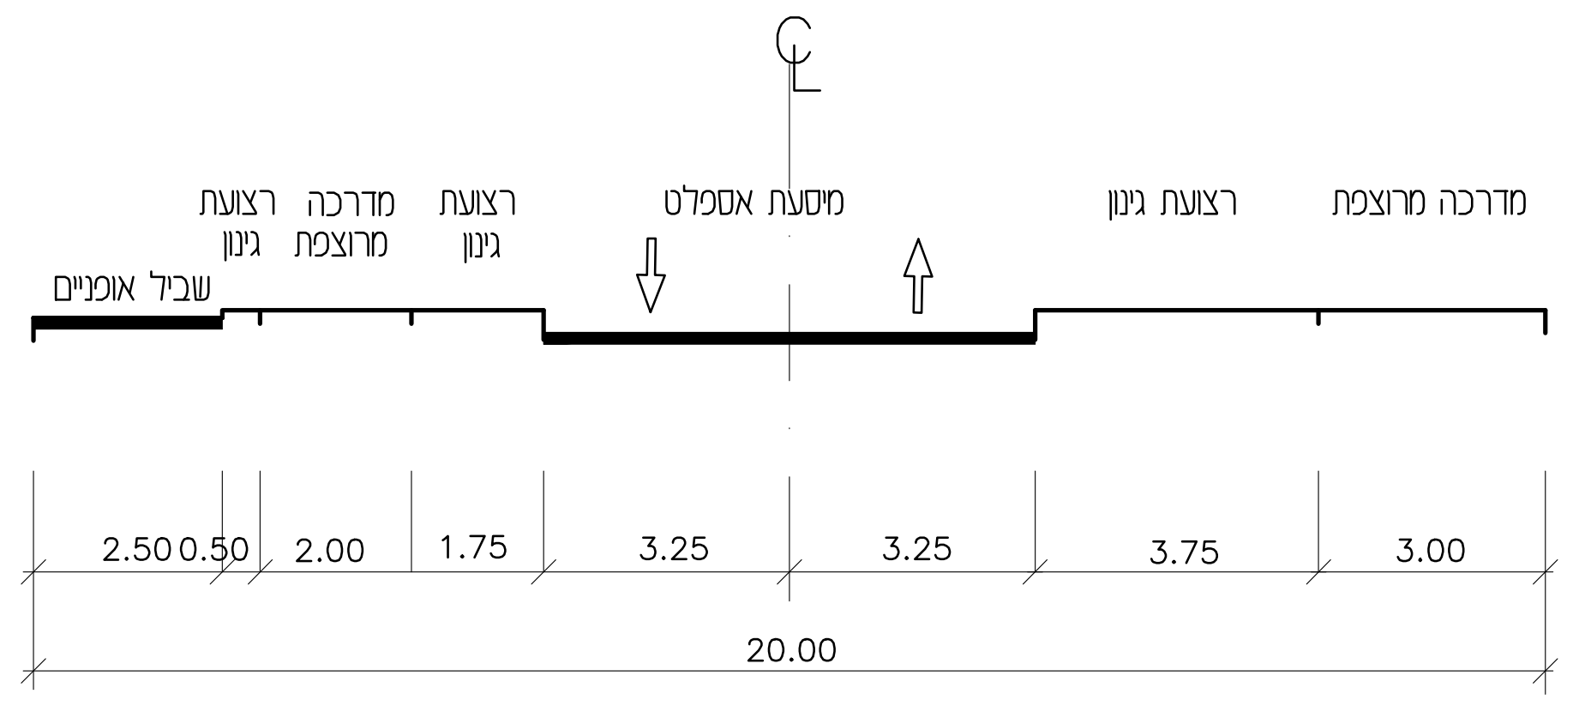

רצועת גינון
מדרכה מרוצפת
רצועת גינון
מיסעת אספלט
רצועת גינון
מדרכה מרוצפת
שביל אופניים
2.50
0.50
2.00
1.75
3.25
3.25
3.75
3.00
20.00

חתך טיפוסי: כביש ברוחב 20 מ' ללא חניות
קנ"מ 1:100

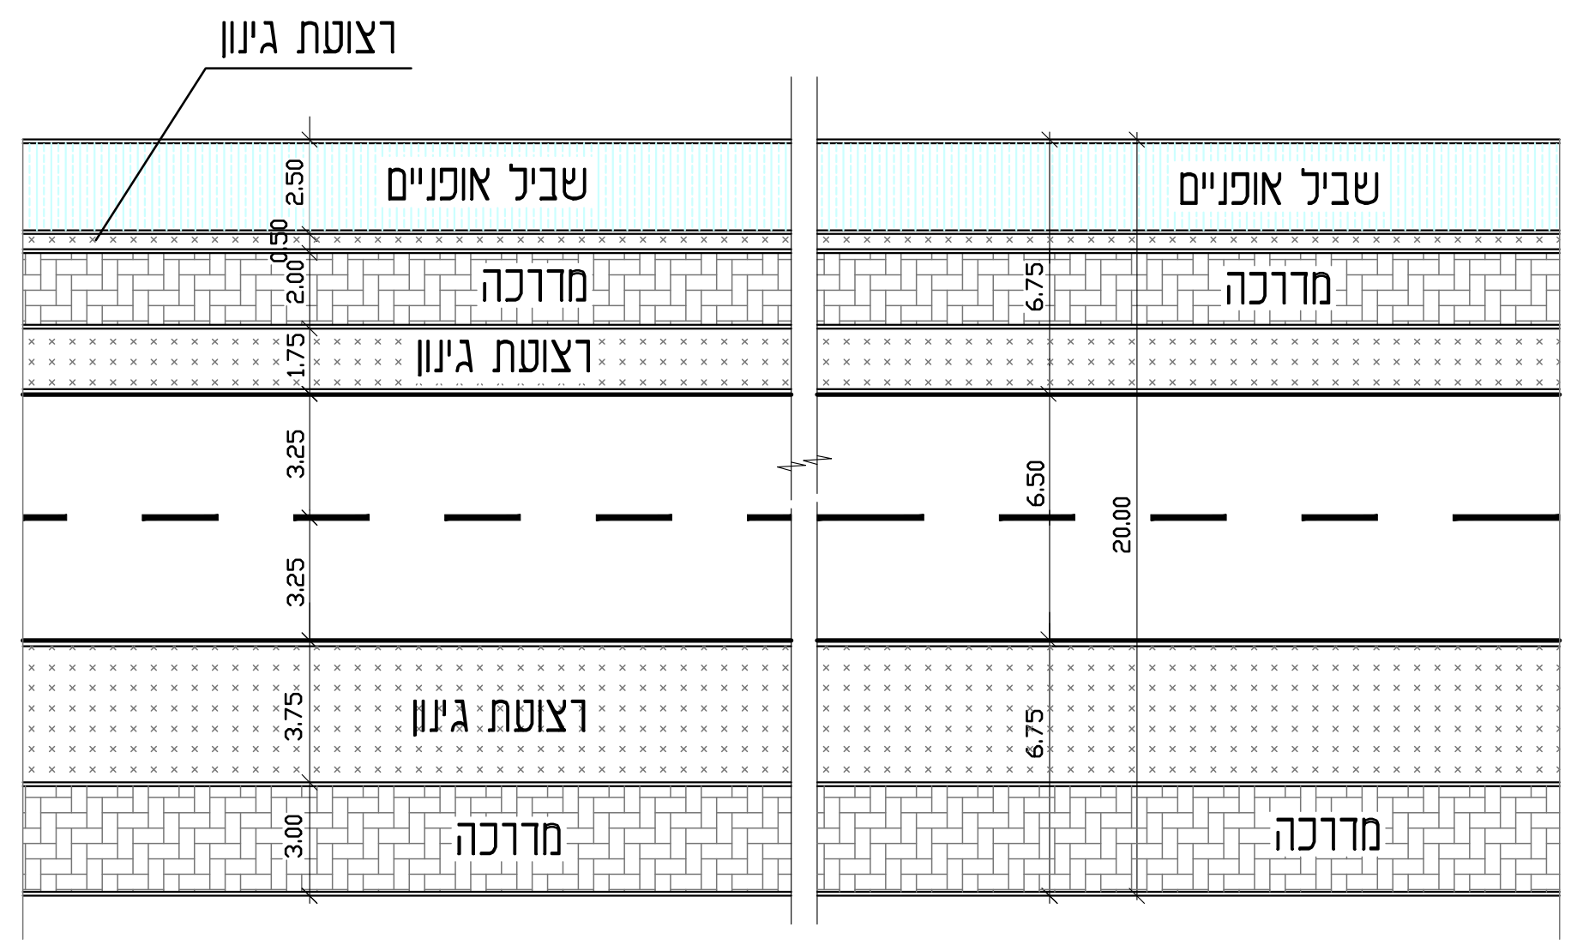

רצועת גינון
שביל אופניים
שביל אופניים
מדרכה
מדרכה
רצועת גינון
רצועת גינון
מדרכה
מדרכה
2.50
0.50
2.00
1.75
3.25
3.25
3.75
3.00
6.75
6.50
20.00
6.75

מבט על: כביש ברוחב 20 מ' (כביש מס' 1)
קנ"מ 1:200

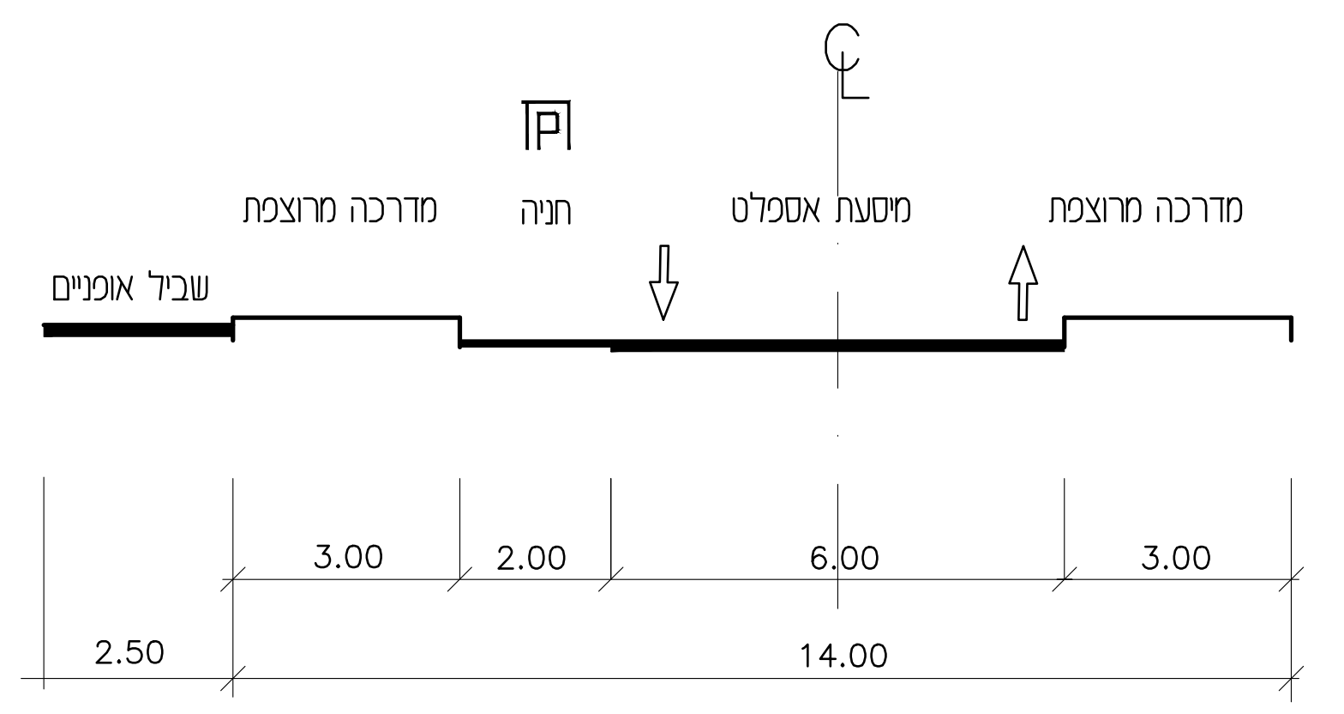

מדרכה מרוצפת
חניה
מיסעת אספלט
מדרכה מרוצפת
שביל אופניים
3.00
2.00
6.00
3.00
2.50
14.00

חתך טיפוסי: כביש ברוחב 14.00 מ' עם חניות במקביל
קנ"מ 1:100

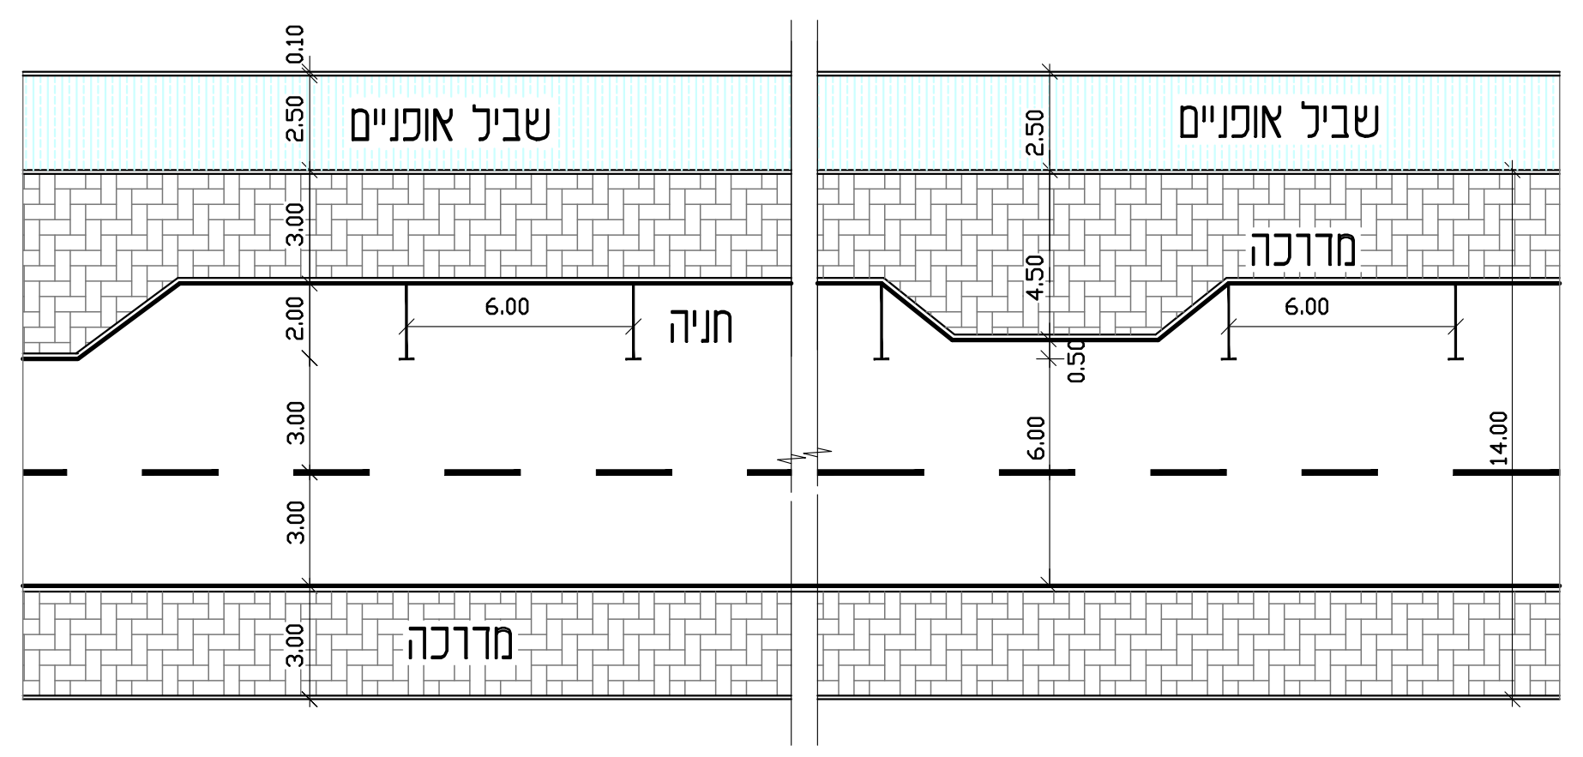

שביל אופניים
שביל אופניים
מדרכה
חניה
מדרכה
0.10
2.50
3.00
2.00
3.00
3.00
3.00
6.00
4.50
0.50
6.00
14.00

מבט על: כביש ברוחב 14 מ' (כביש מס' 7)
קנ"מ 1:200

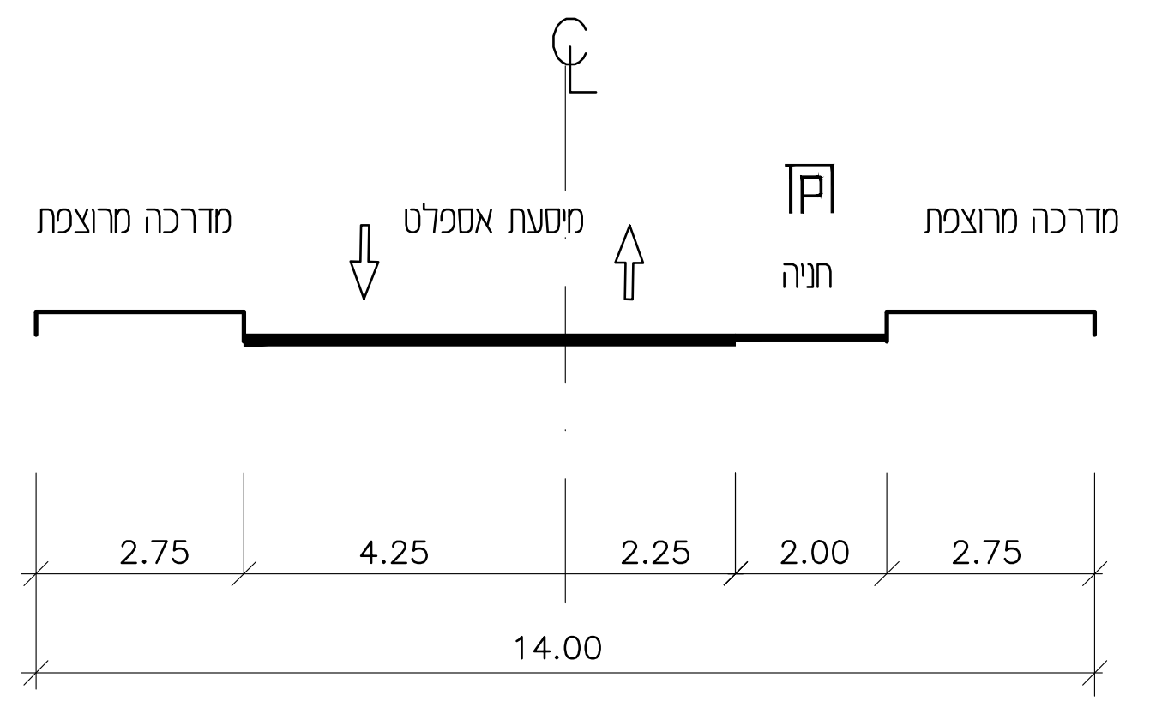

מדרכה מרוצפת
מיסעת אספלט
חניה
מדרכה מרוצפת
2.75
4.25
2.25
2.00
2.75
14.00

חתך טיפוסי: כביש ברוחב 14.00 מ'
קנ"מ 1:100

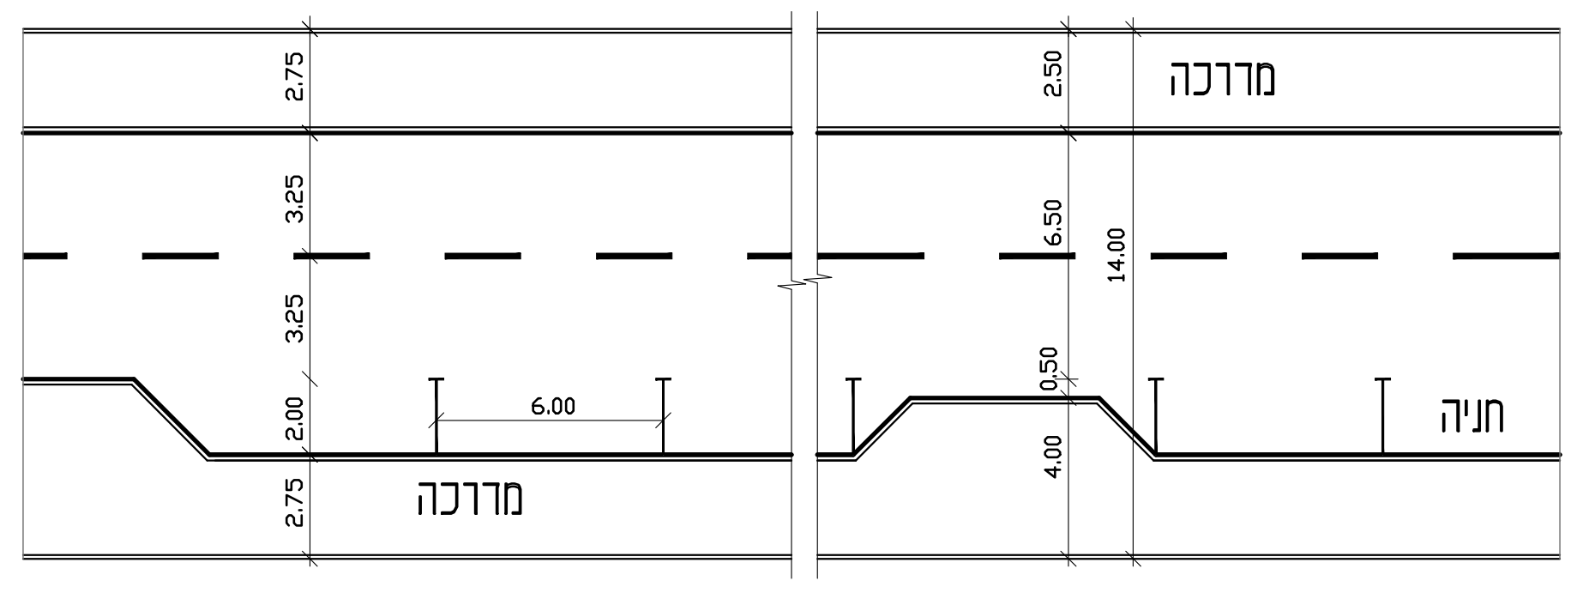

מדרכה
חניה
מדרכה
2.75
3.25
3.25
2.00
2.75
6.00
2.50
6.50
0.50
4.00
14.00

מבט על: כביש ברוחב 14 מ'(כביש מס' 6)
קנ"מ 1:200

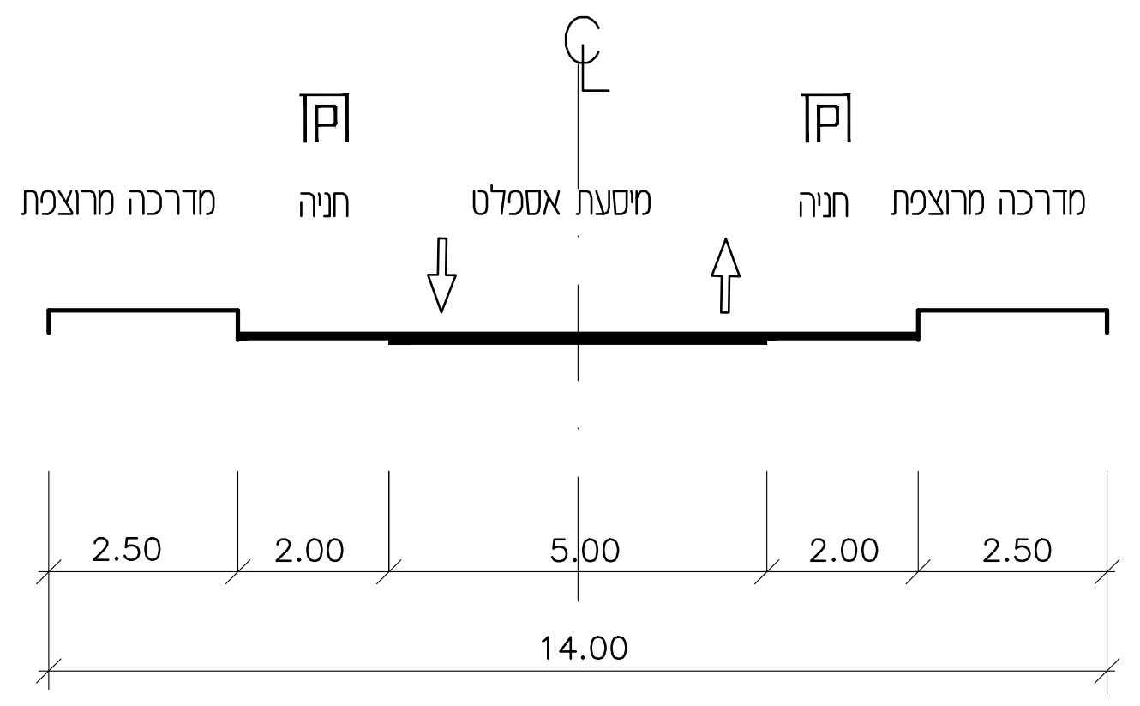

מדרכה מרוצפת
חניה
מיסעת אספלט
חניה
מדרכה מרוצפת
2.50
2.00
5.00
2.00
2.50
14.00

חתך טיפוסי: כביש ברוחב 14.00 מ' עם חניות במקביל
קנ"מ 1:100

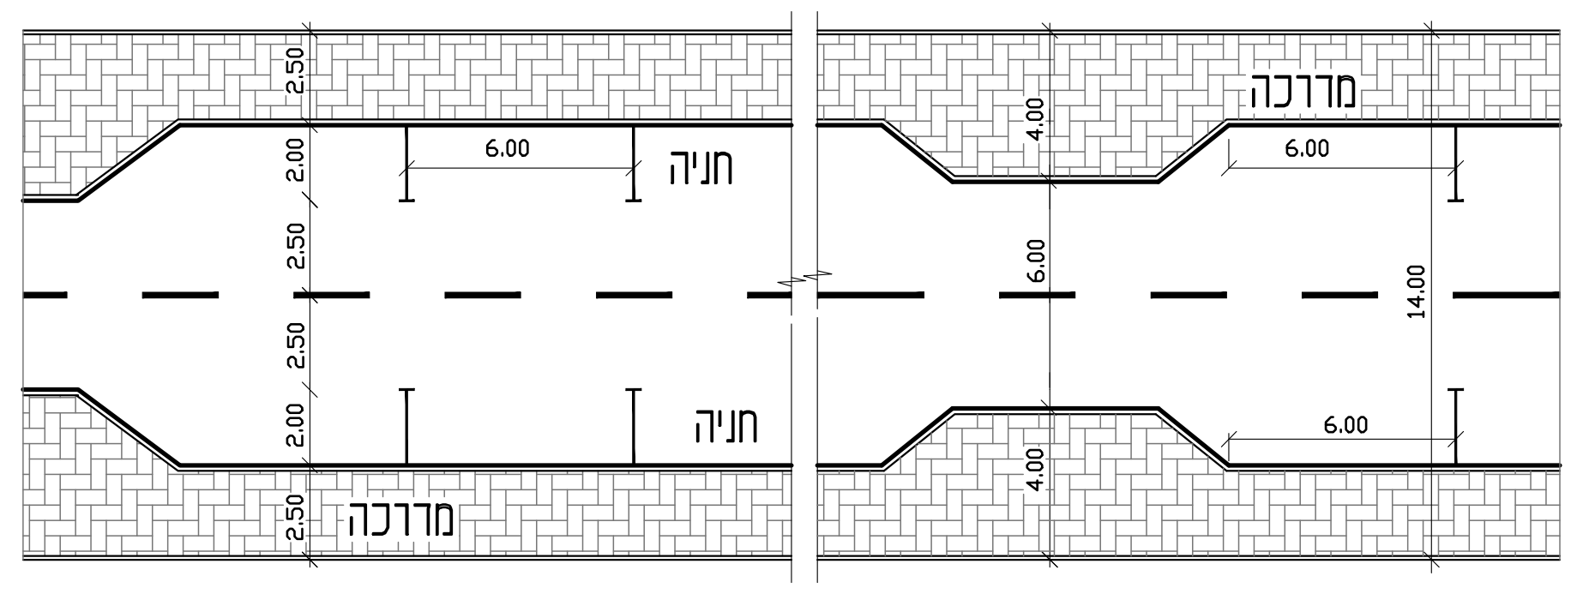

חניה
מדרכה
חניה
חניה
מדרכה
2.50
2.00
2.50
2.50
2.00
2.50
6.00
4.00
6.00
4.00
14.00

מבט על: כביש ברוחב 14 מ' (כביש מס' 5)
קנ"מ 1:200

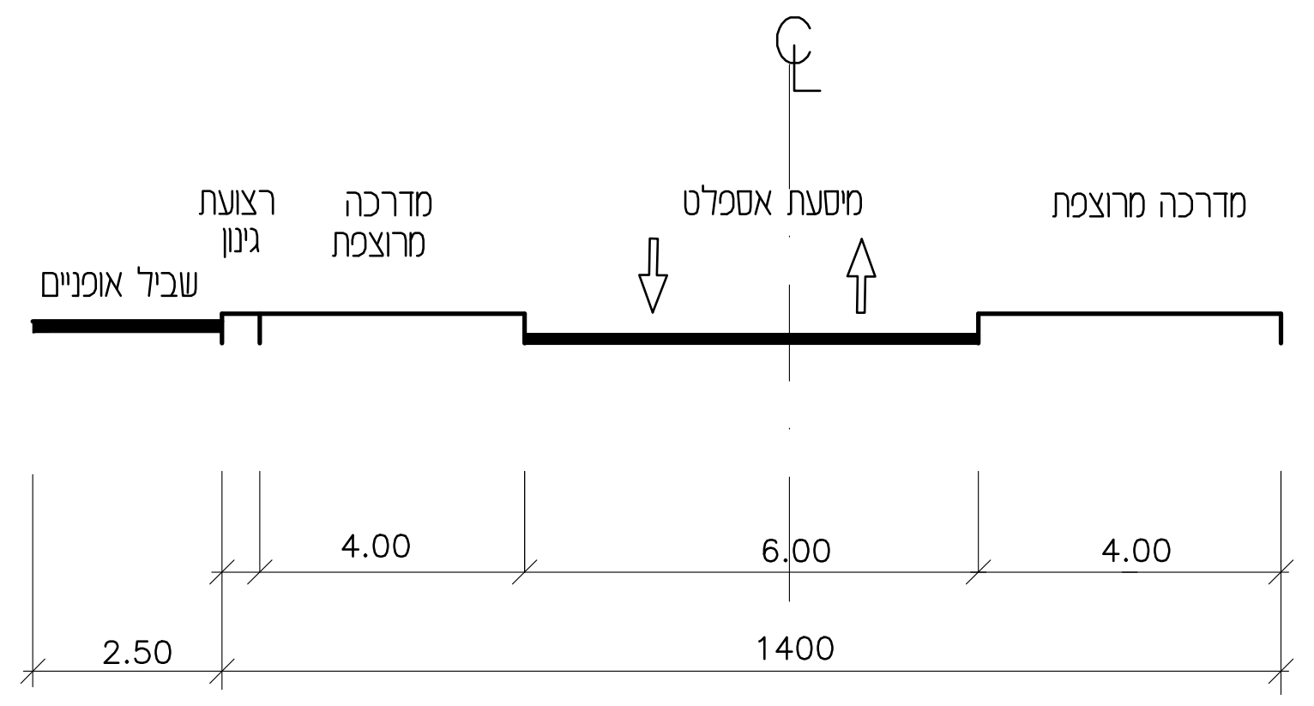

רצועת גינון
מדרכה מרוצפת
מיסעת אספלט
מדרכה מרוצפת
שביל אופניים
4.00
6.00
4.00
2.50
1400

חתך טיפוסי: כביש ברוחב 14.00 מ' ללא חניות
קנ"מ 1:100

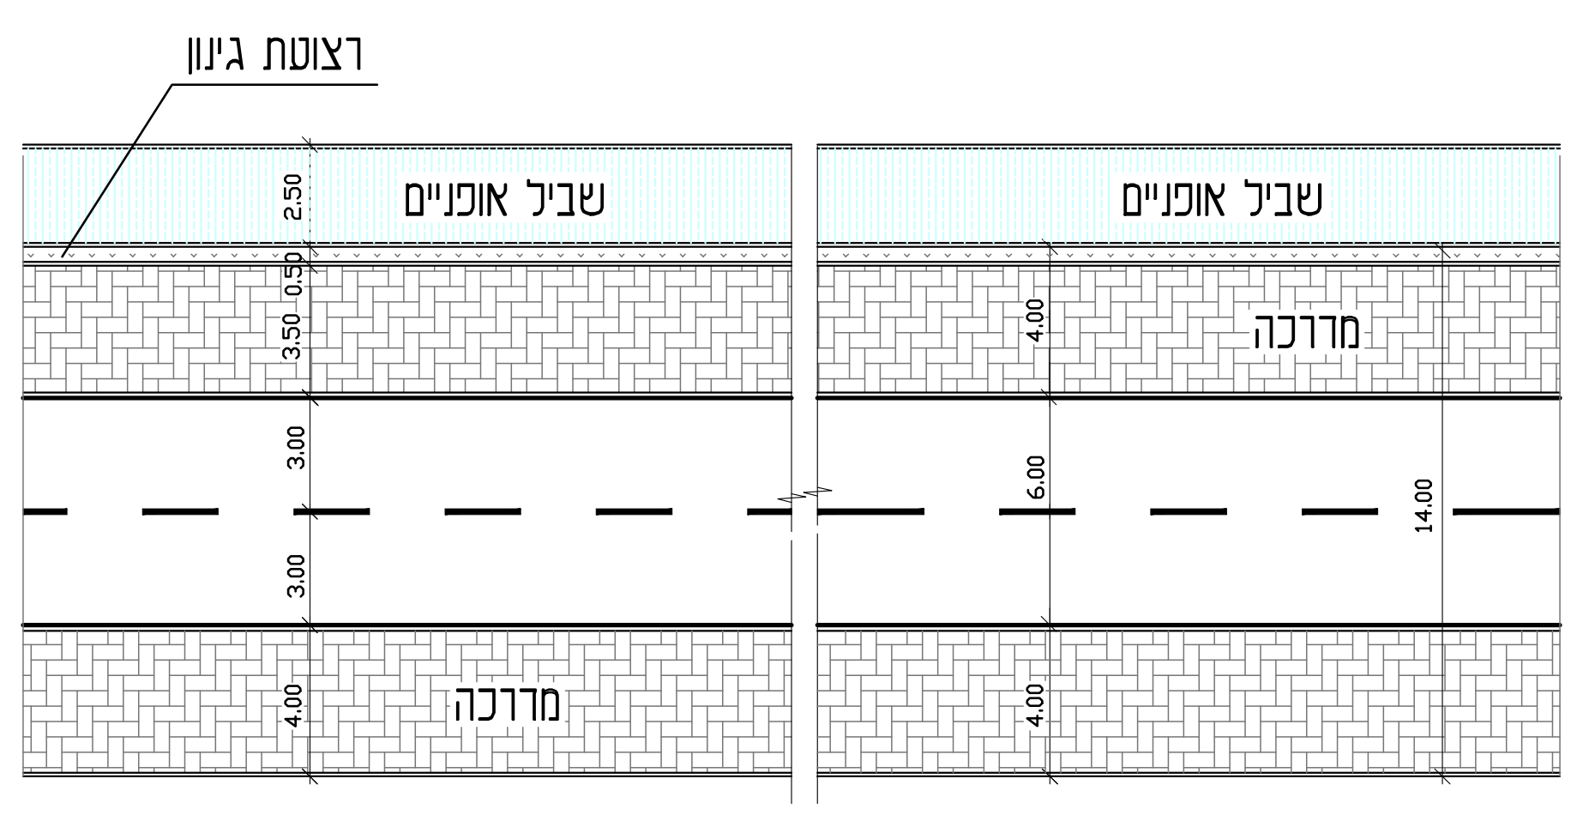

רצועת גינון
שביל אופניים
שביל אופניים
מדרכה
מדרכה
2.50
0.50
3.50
3.00
3.00
4.00
4.00
6.00
14.00
4.00

מבט על: כביש ברוחב 14 מ' (כביש מס' 4)
קנ"מ 1:200

המבצע אחראי לבדיקת המידות ולהתאמתן באתר הבנייה
על המבצע לבקר את כל המידות ועל כל טעות או אי התאמה עליו להודיע למתכנן

תפוצה :

מהדורה	תאריך:	1 המזמין	2 מנהל הפרויקט	3 אדריכל	4 תברואה	5 חשמל	6 בטיחות	7 ניקוז	8 תנועה וחניה	9 אדר' נוף	10	11	12	13	14	15	לעיון	לאישור	למכרז	לביצוע
1	21/12/14				EM+PDF+PLT												●	○	○	○
1	3/07/16				EM+PDF												○	●	○	○
																	○	○	○	○
																	○	○	○	○
עדכון :

מס' השינוי:	מהדורה	תיאור ומהות השינוי / עדכון:	תאריך:	חתימת יוזם/ מבצע השינוי:
1	1	שינויים לפי האדריכל	21/12/14	אפרים
2	1	לפי י. פרלשטיין	14/12/15	אפרים
3	1	עדכון	3/07/16	אפרים
4	1	לפי י. פרלשטיין	16/01/16	אפרים
5	1	לפי י. פרלשטיין מ 08-10-17	23/10/17	אפרים

מקרא:

☐ לעיון	● לאישור	☐ למכרז	☐ לביצוע
תאריך : 22/09/14	תאריך : 3/07/16	תאריך :	תאריך :

המזמין :
משהב"ש

נושא :
קיבוץ שדה בוקר

תכנית :
תכנית מתאר שדה בוקר
תכנית מס' 620-0244194

חתכים טיפוסים
גיליון 1

שם קובץ : T_HATTIP.DWG	X-REF:
מס' תכנית: 4720-50	
קנ"מ : כמסומן	מהדורה : 1
תכנן : אפרים	שרטט : אפרים
בקר : מישל אלבז	אשר : מישל אלבז

אלבז מישל-הנדסה אזרחית בע"מ
רח' מצדה 7, בני ברק 5126112
טל: 03-6247682 פקס: 03-6240249

חוק התכנון והבניה, התשכ"ה - 1965
משרד האוצר - מחוז דרום
הוועדה המחוזית החליטה ביום :
26/06/2017
להפקיד את התכנית
05/08/2018
יו"ר הוועדה המחוזית תאריך

O:\PROJECT\sde boker\E_HATTIP.dwg, 08/01/2018 08:37:18, DWG To PDF.pc3