

נספח בינוי

נספח לתכנית מס' 0482661-602


מגרש 262 - שחמון רובע 6, אילת
מחייב בעניין קווי בניין וגובה המבנה

גליון 3 מתוך 3


תחולה	מחייב בעניין קווי בניין וגובה המבנה
תיאור הנספח	תאריך עריכת 24.03.17
קני"מ	1:100 קנ"מ
תרשימים נוספים	
שם תרשים	
שם תרשים	
שם תרשים	

שמות והתימות:


עורך הנספח	שם: אדרי ולרי קורויוב	חתימה:
מגיש התכנית	תאגיד: א.מ.תנדסה	חתימה:
	שם: יצחק רוני	חתימה:
	תאגיד:	

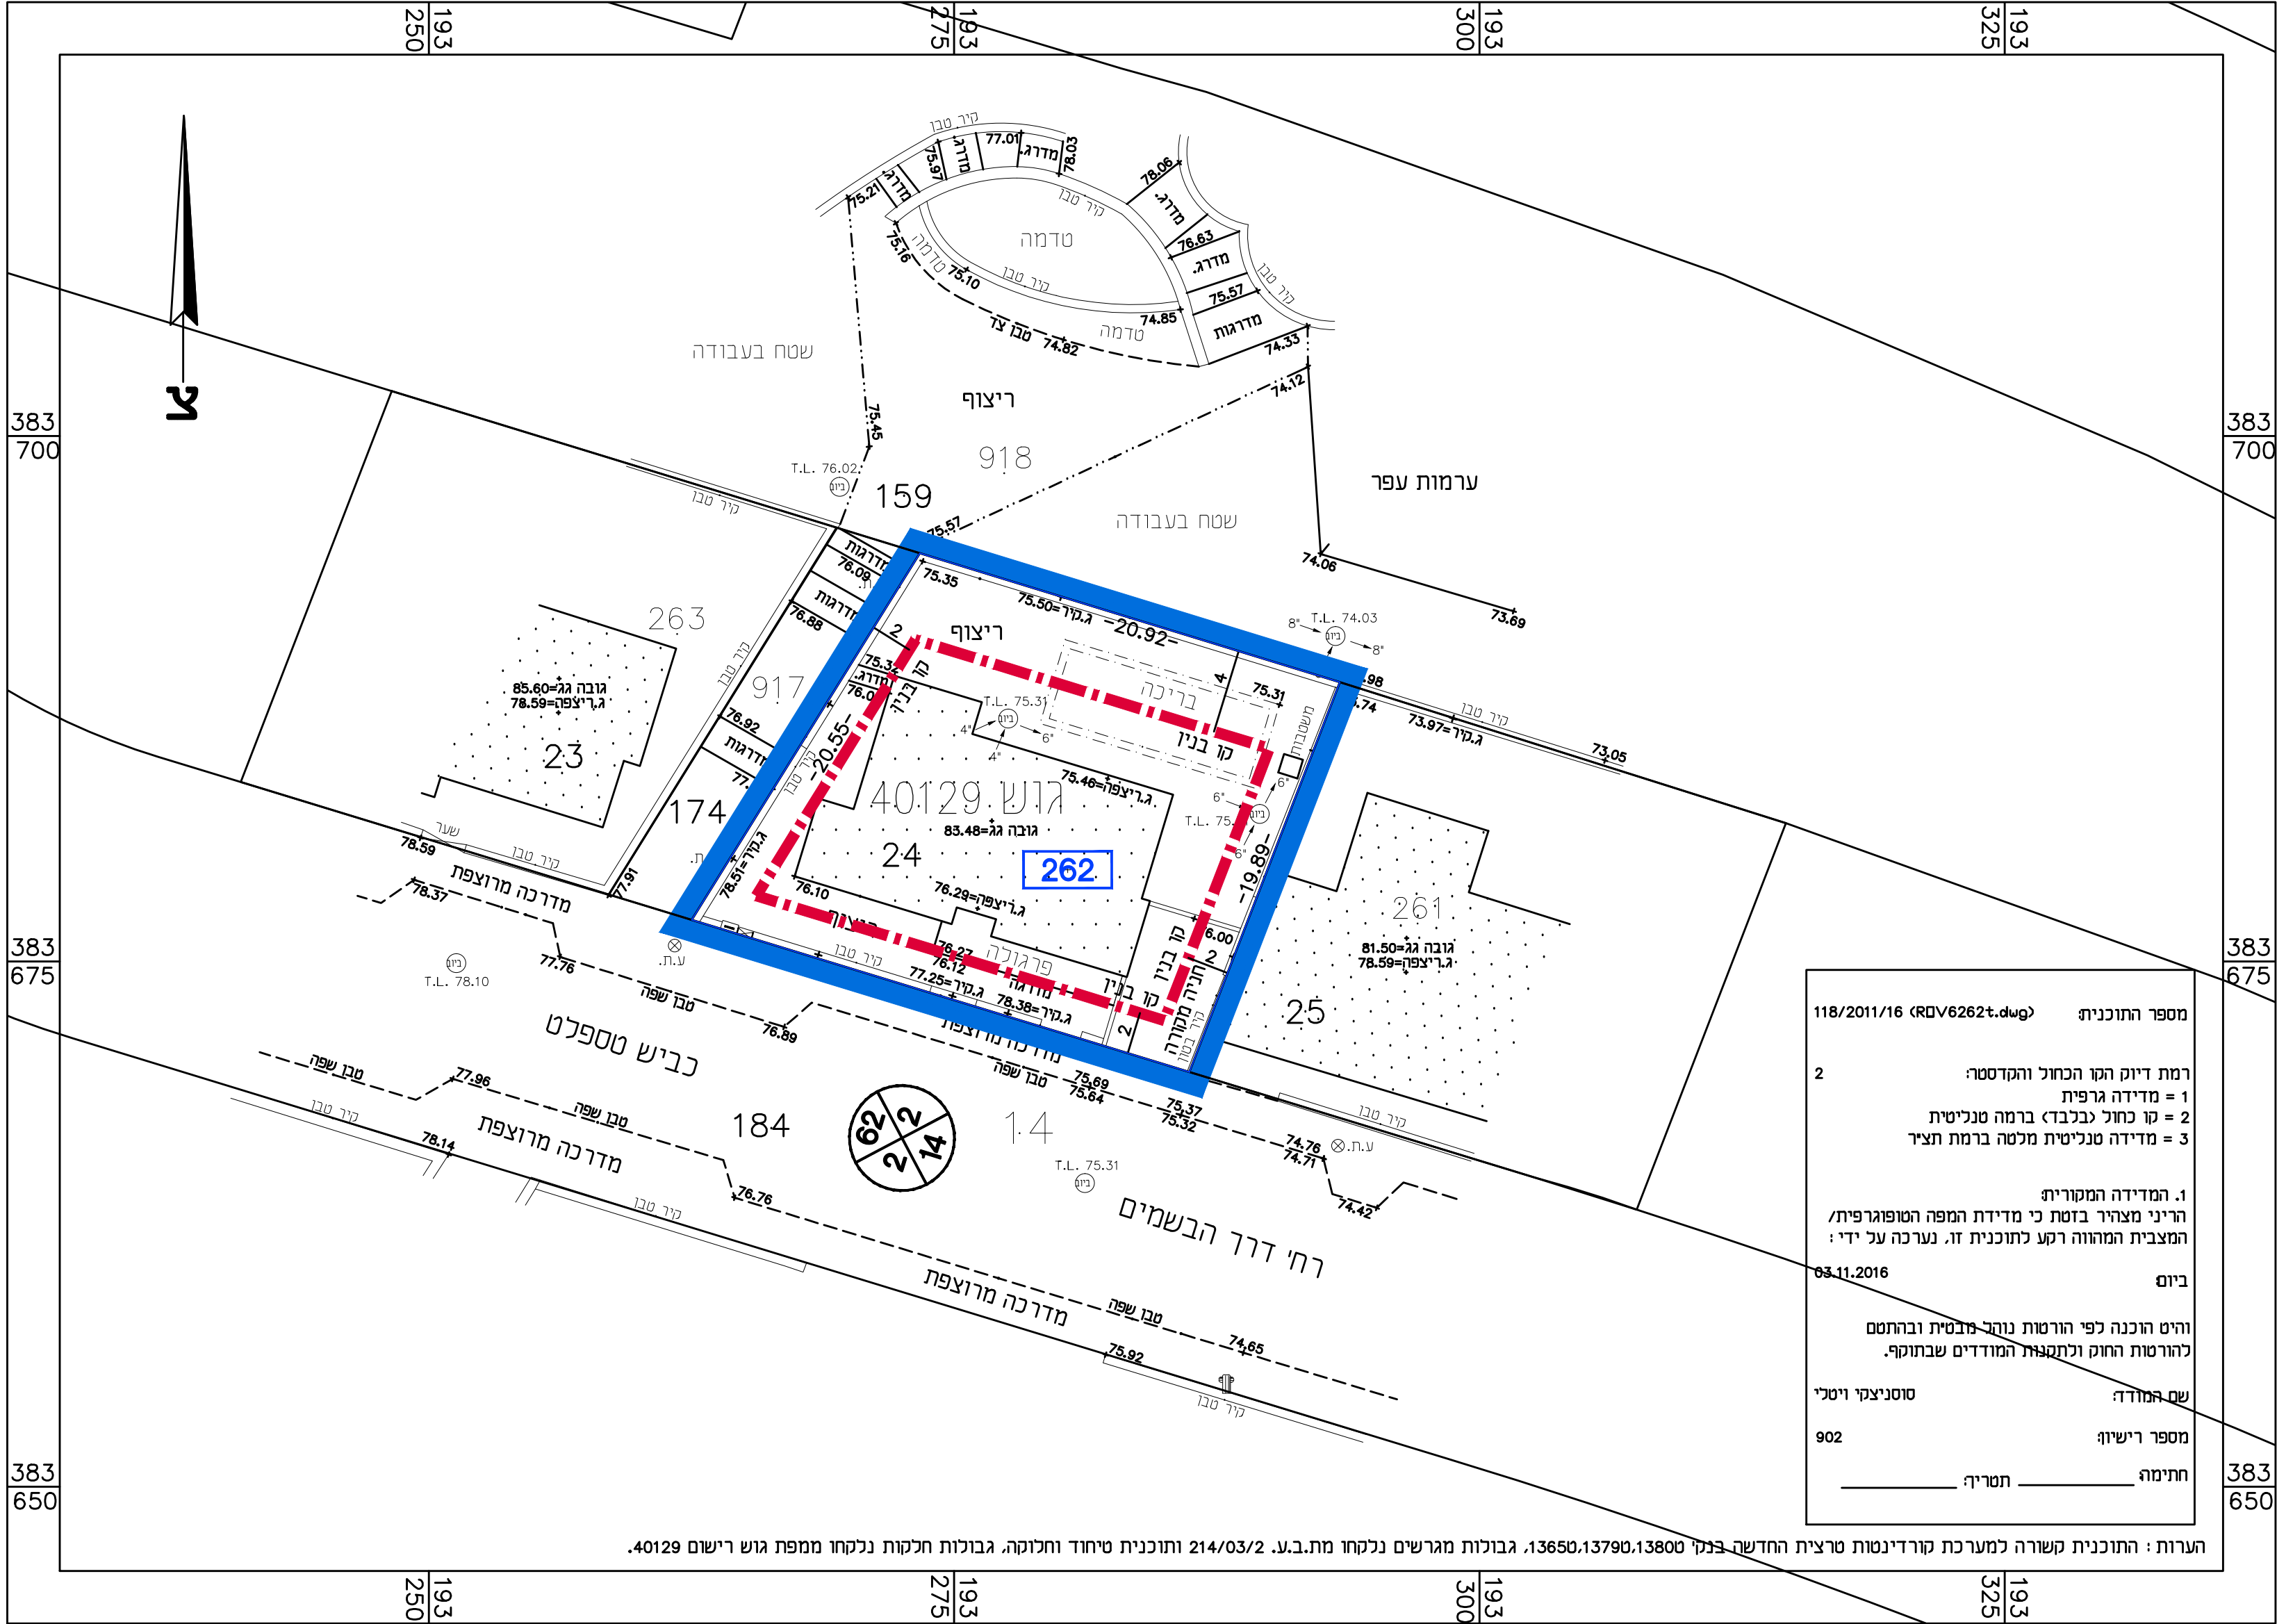


חישוב שטחים:	
חשב מאשר לפי חביע	
שטח שטחי: מ"ר	180.0
שטח שטחי: מ"ר	20.0
שטח חניה: מ"ר	30.0
חשב חצוץ לפי בניי בשטח:	
שטח שטחי: מ"ר	$170.0 + (2.6 \times 3.7) + (4.0 \times 3.7) = 186.0$
שטח שטחי: מ"ר	20.0
שטח חניה: מ"ר	30.0

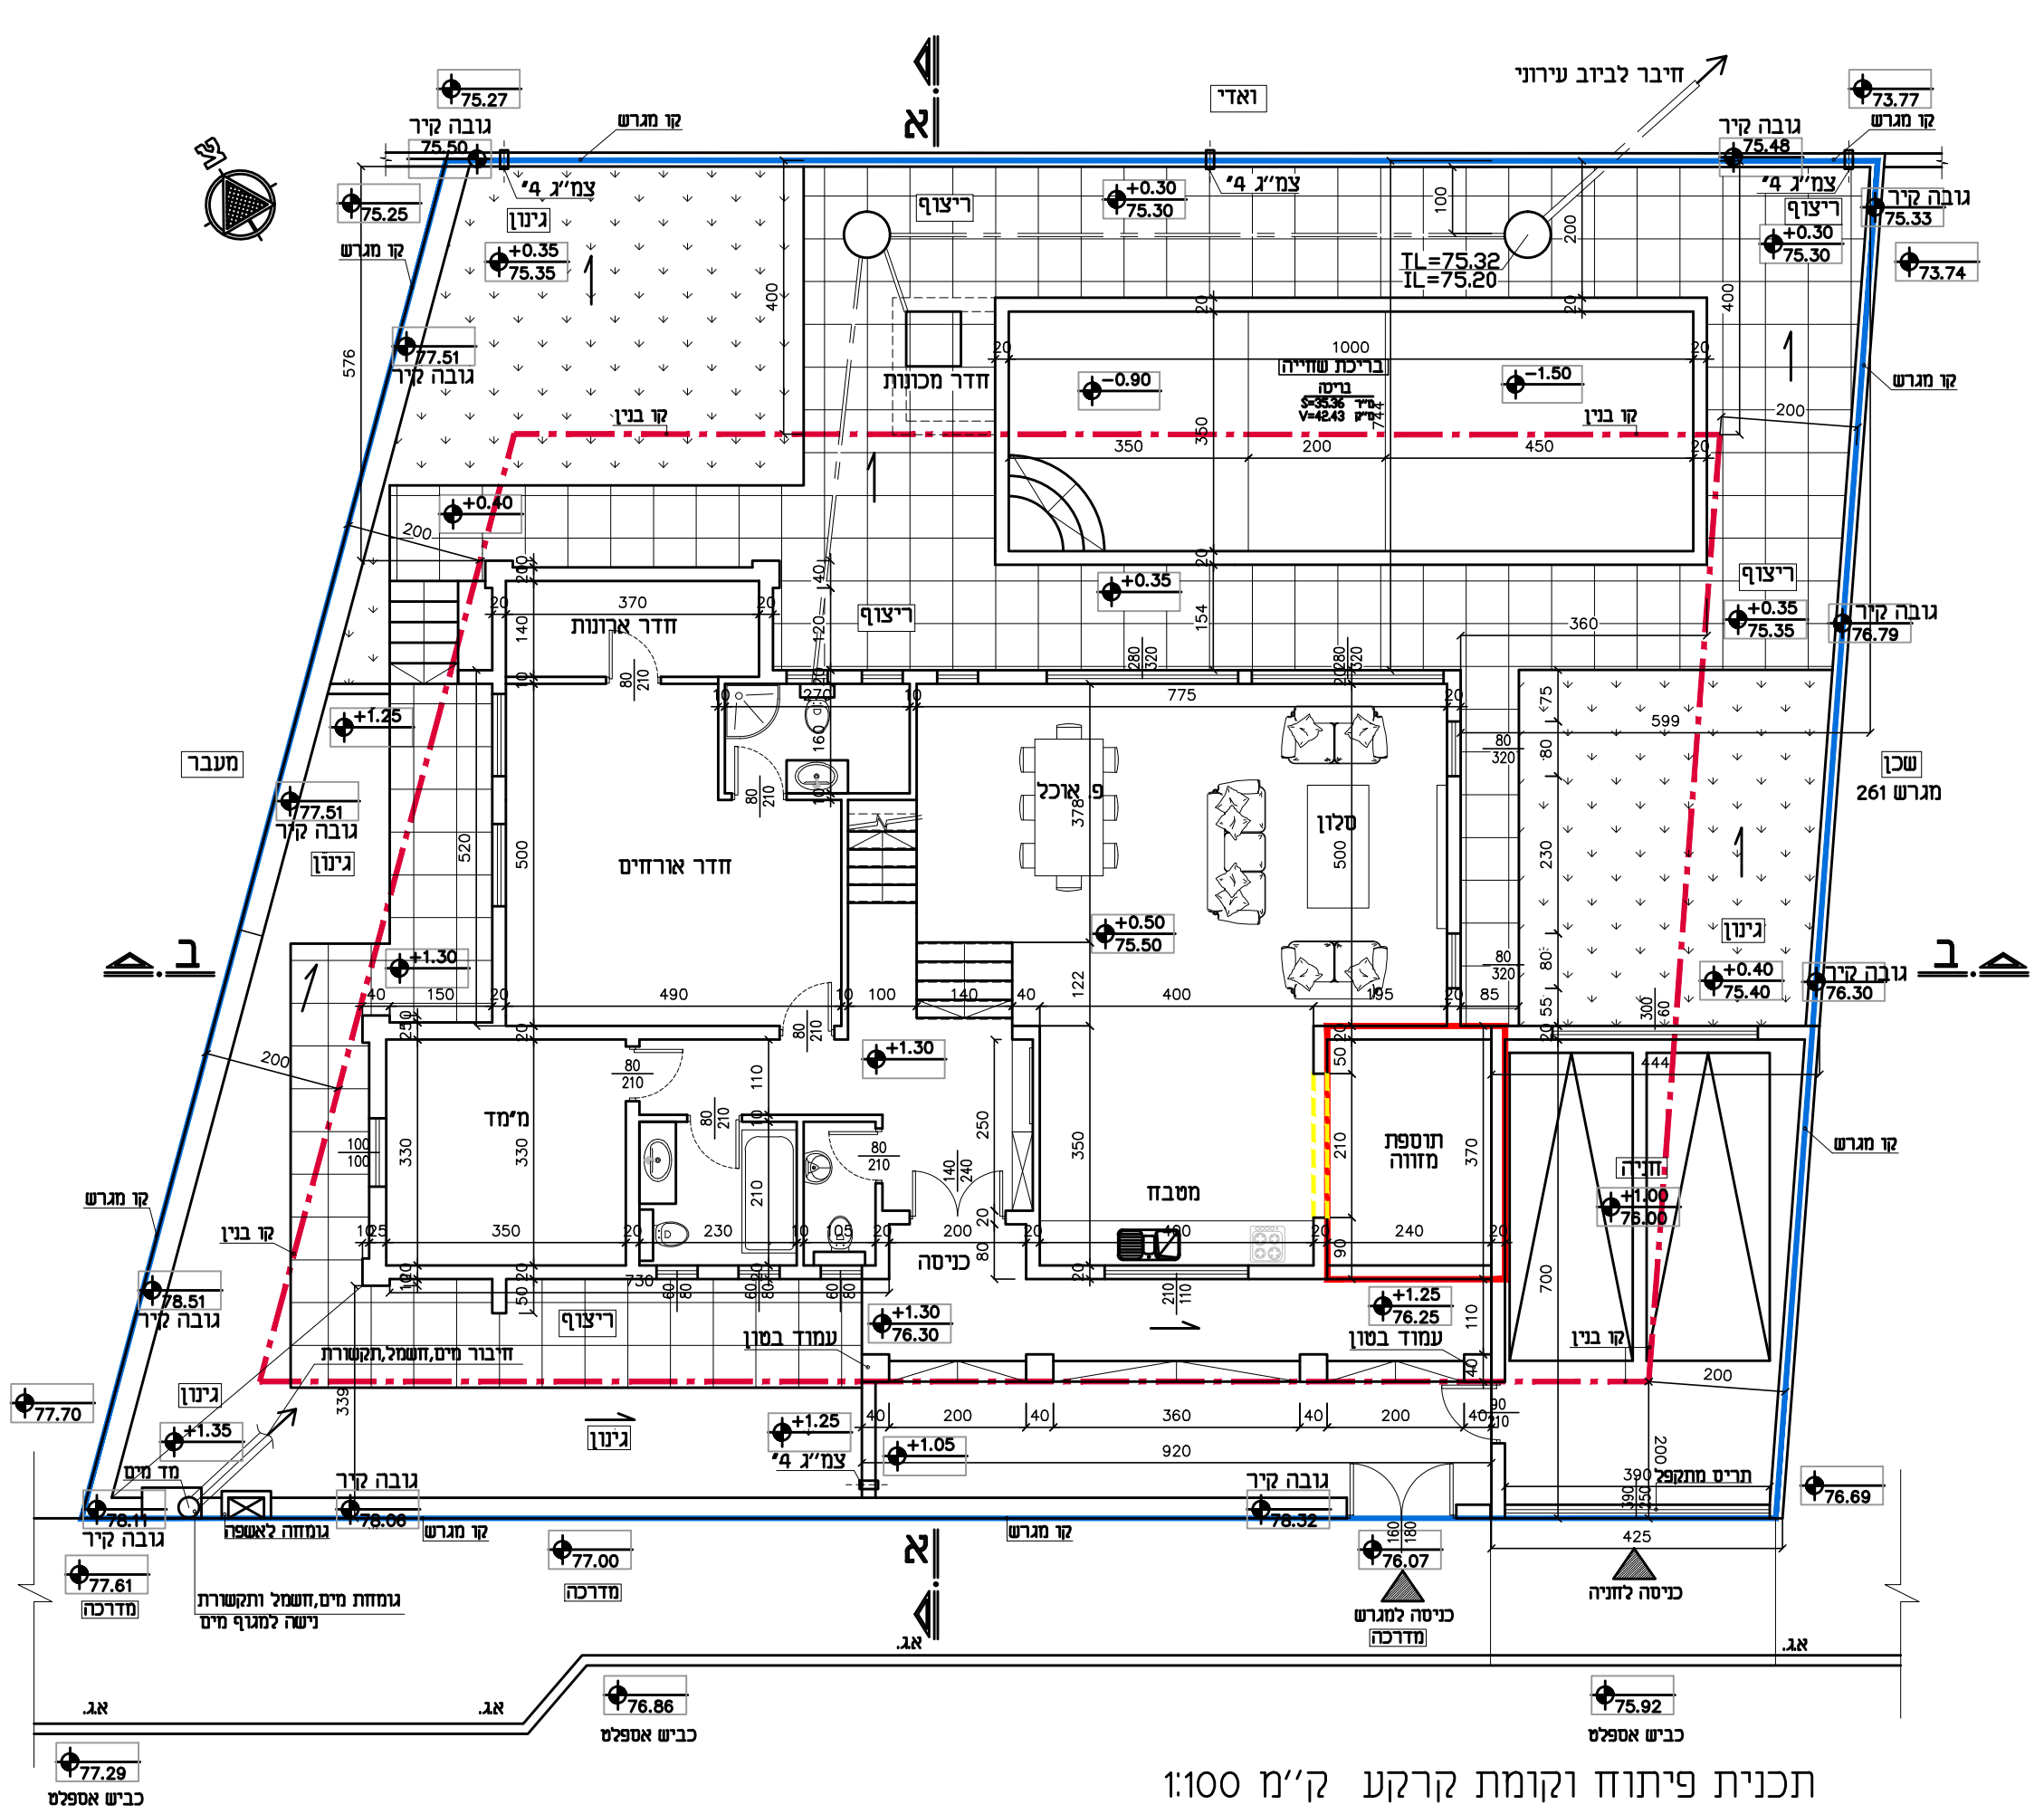


תכנית פיתוח וקומת קרקע ק"מ 1:100

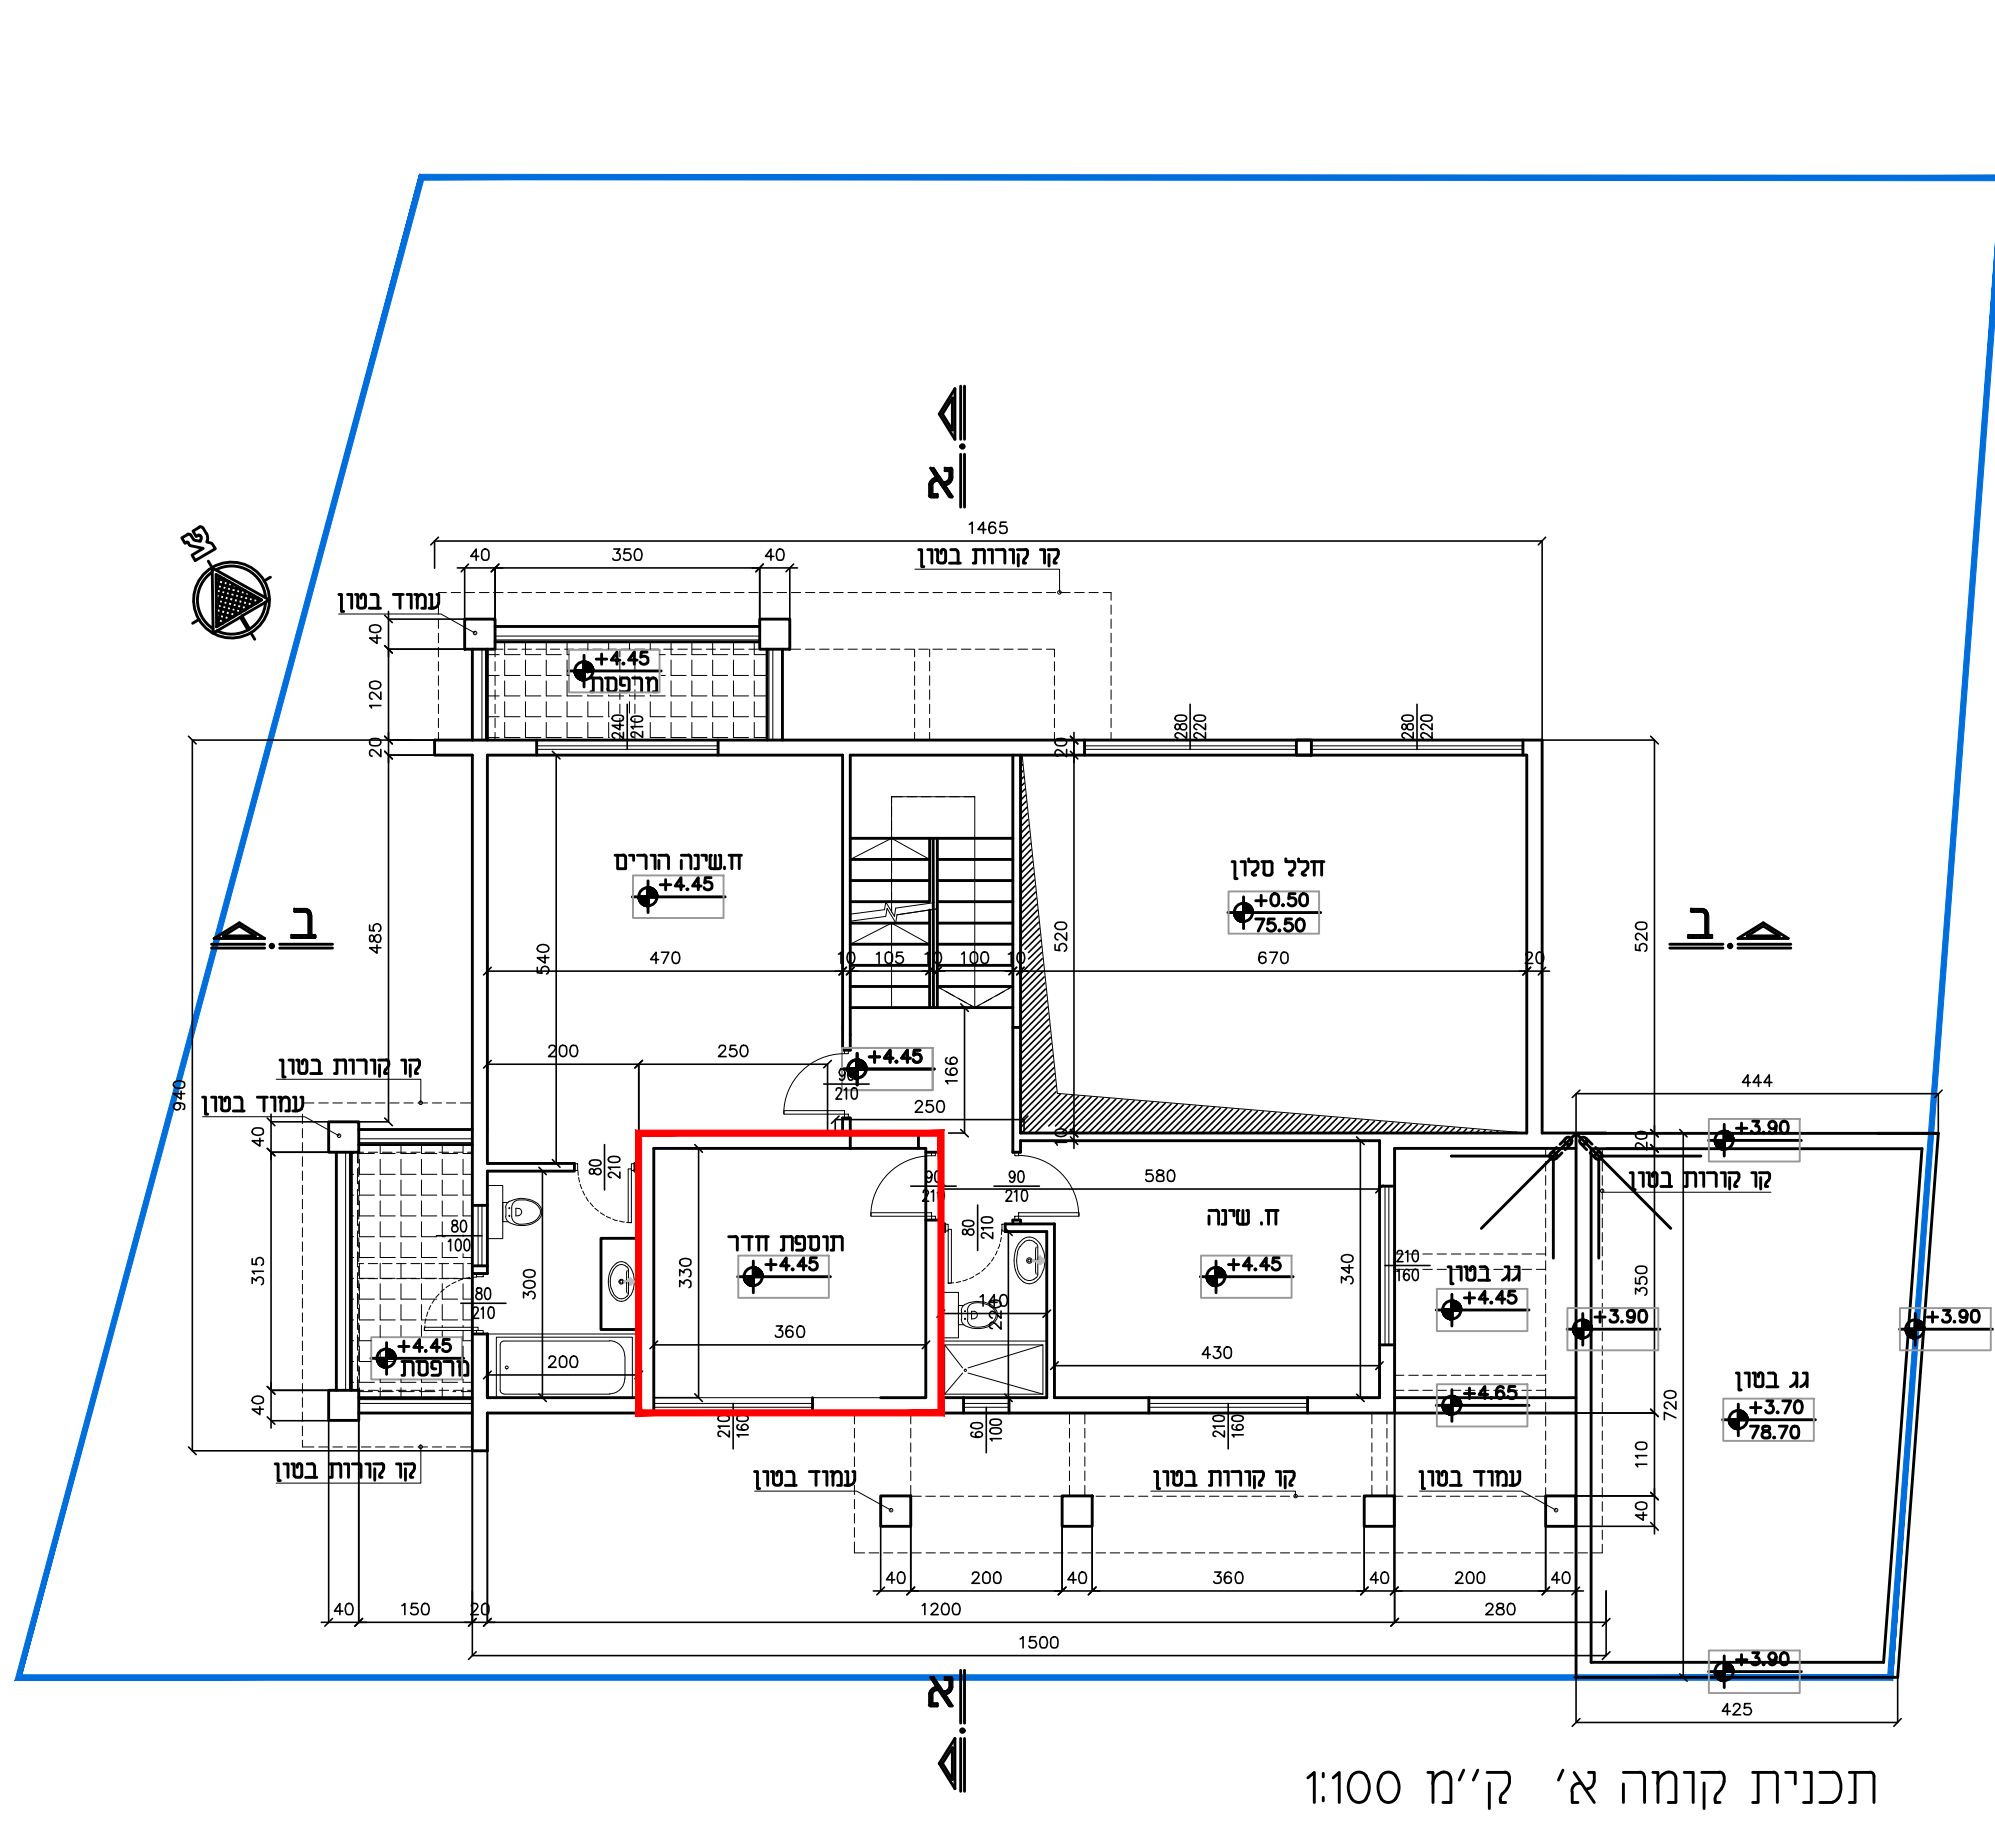


תכנית קומה א' ק"מ 1:100

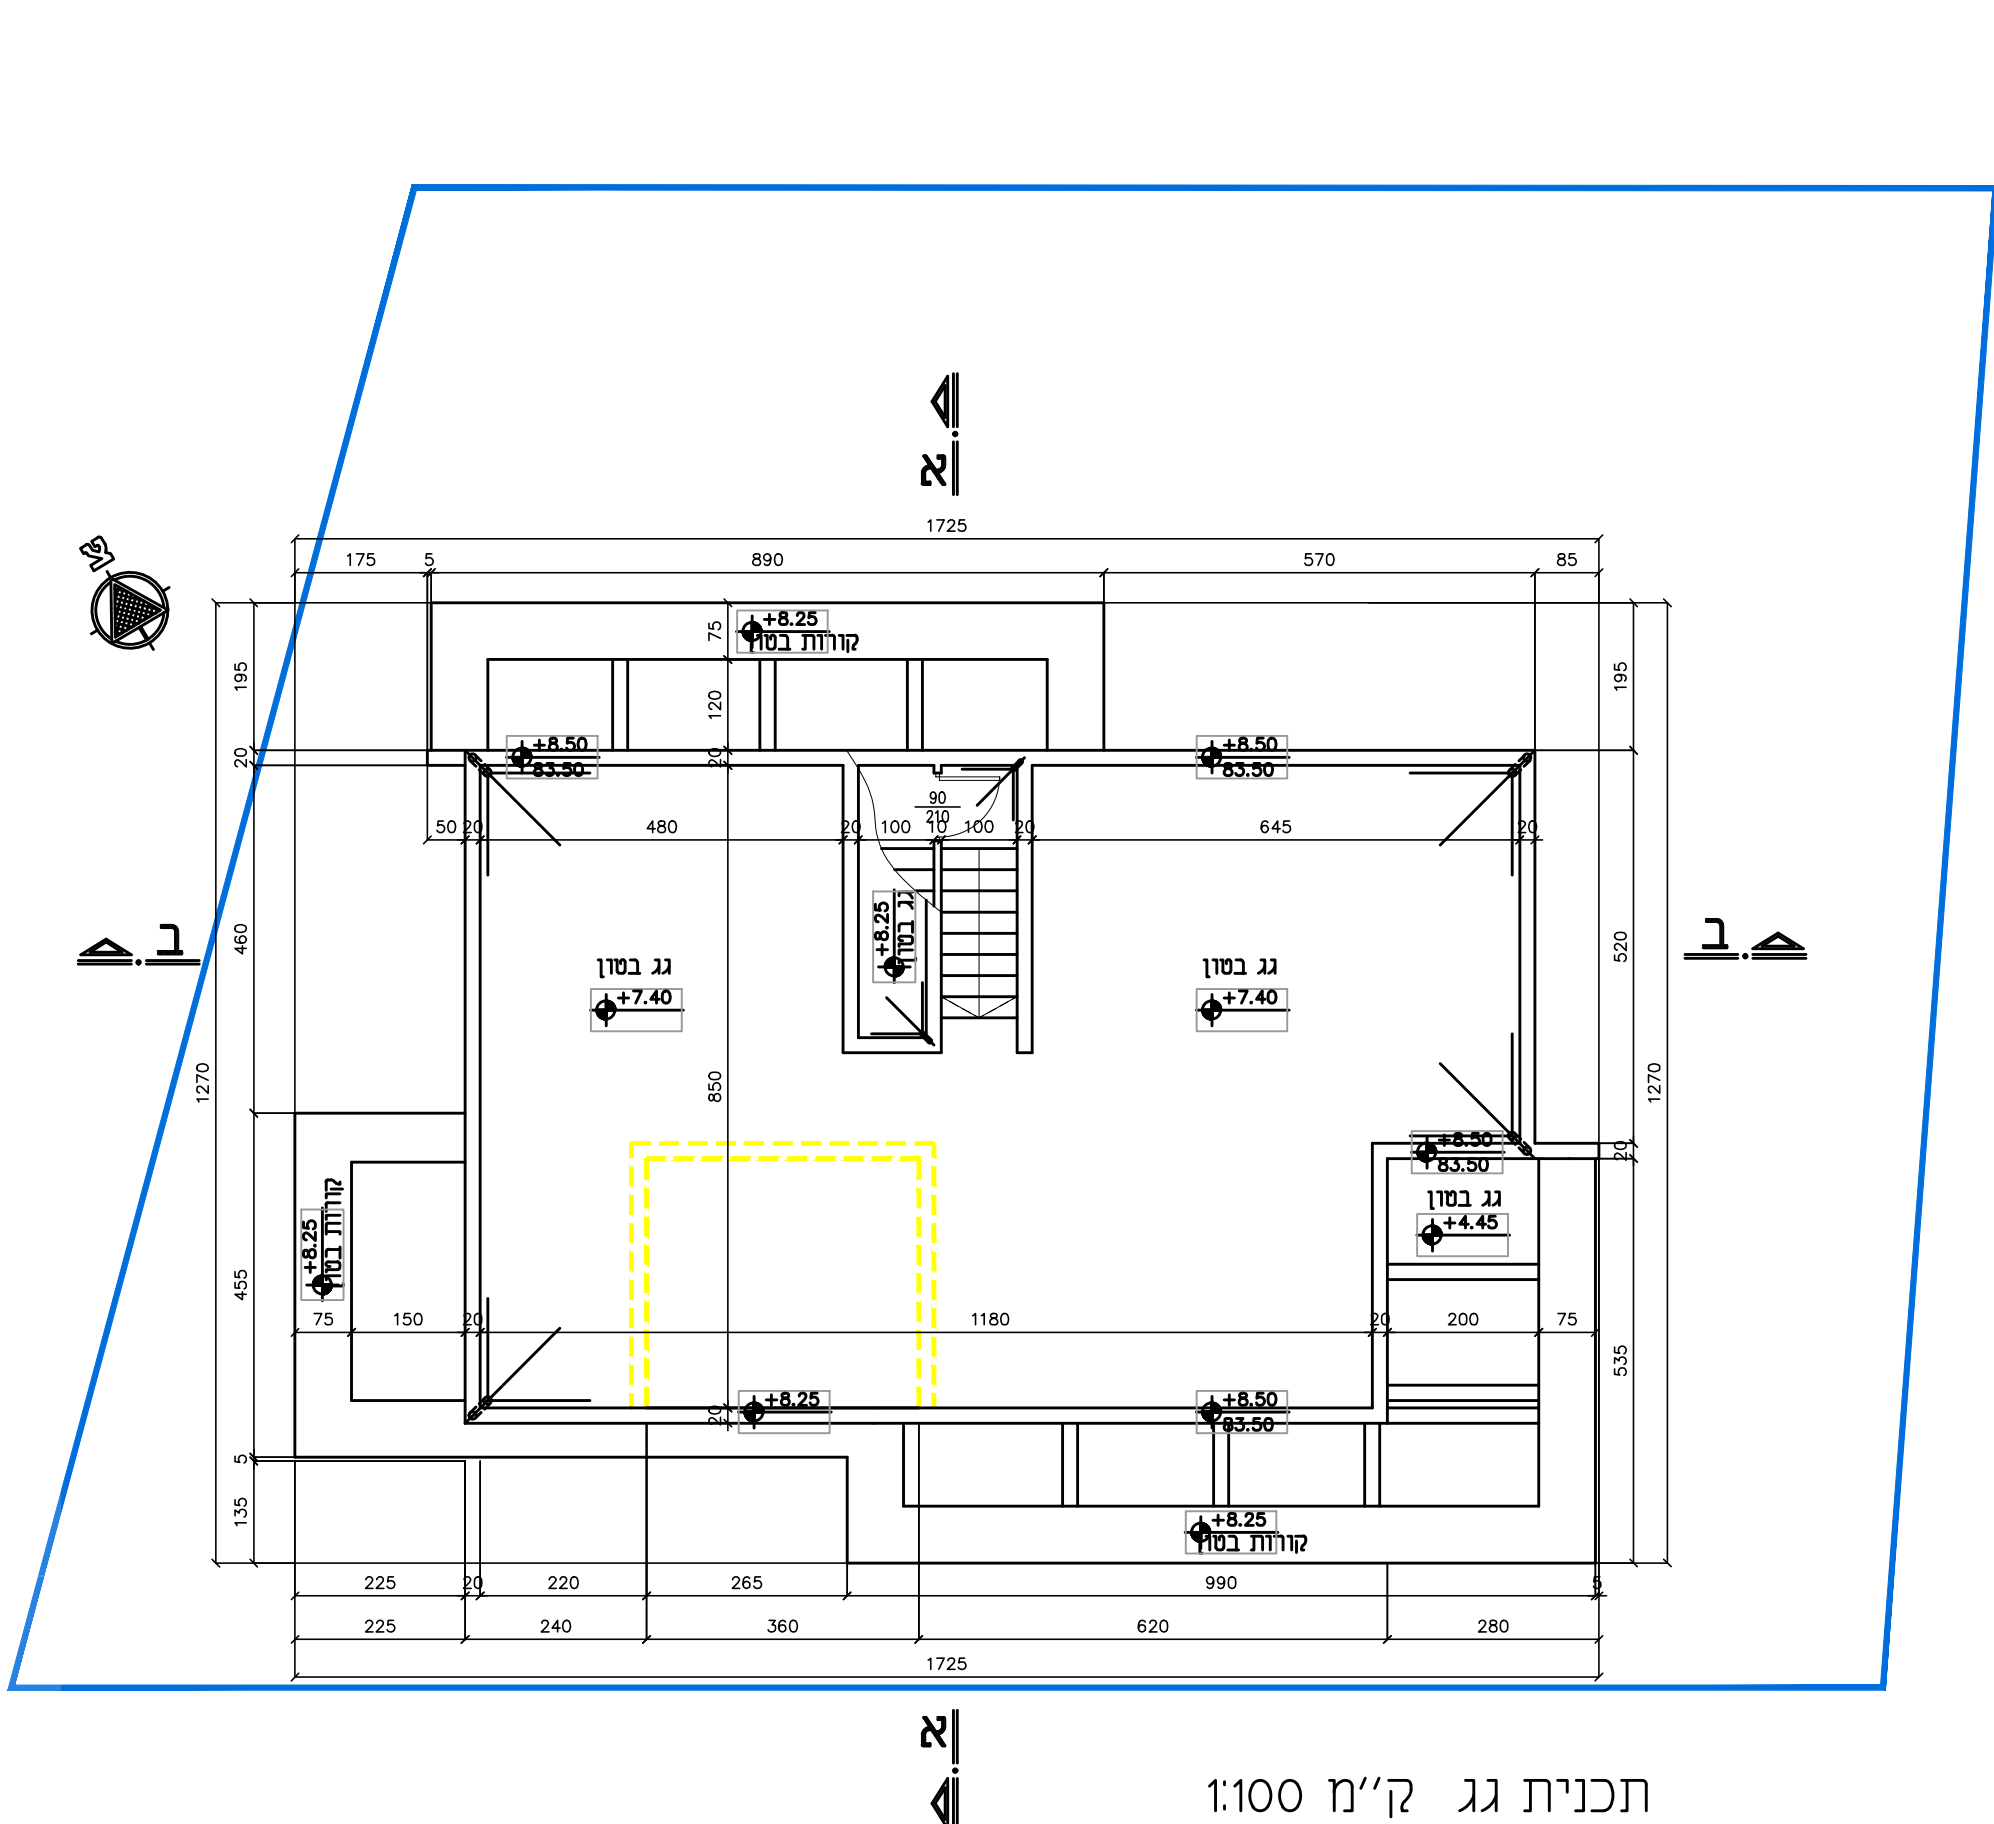


תכנית גג ק"מ 1:100

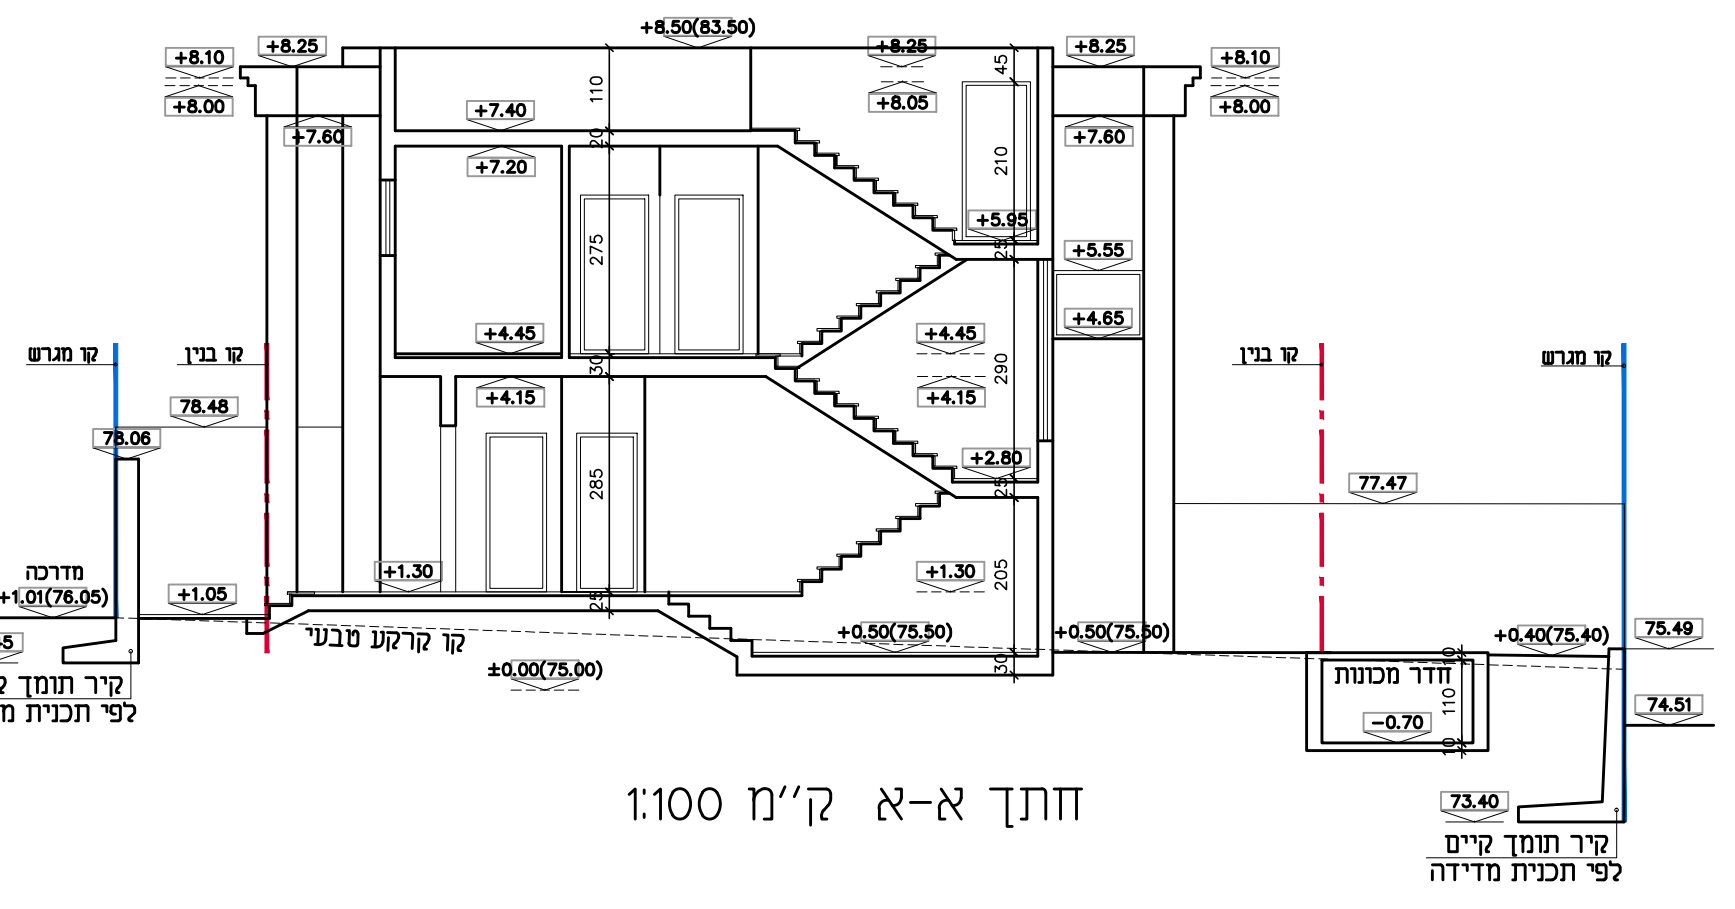


חיתך א-א ק"מ 1:100

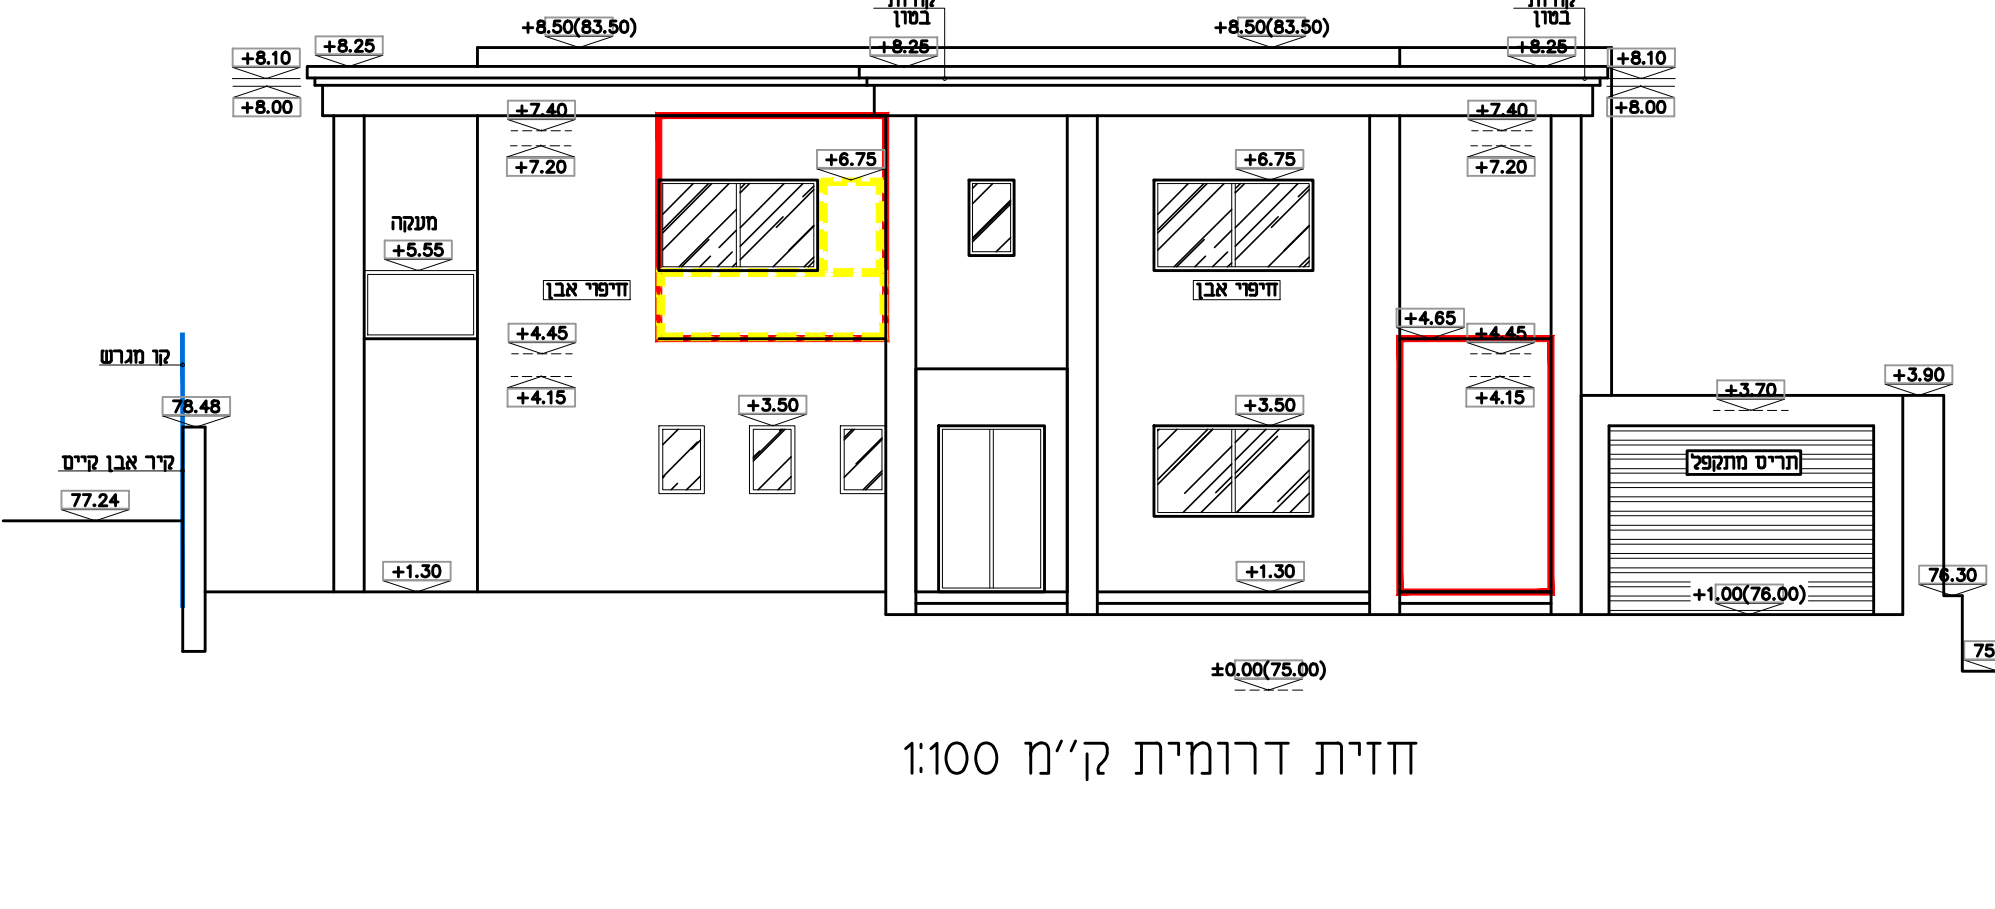


חזית דרומית ק"מ 1:100

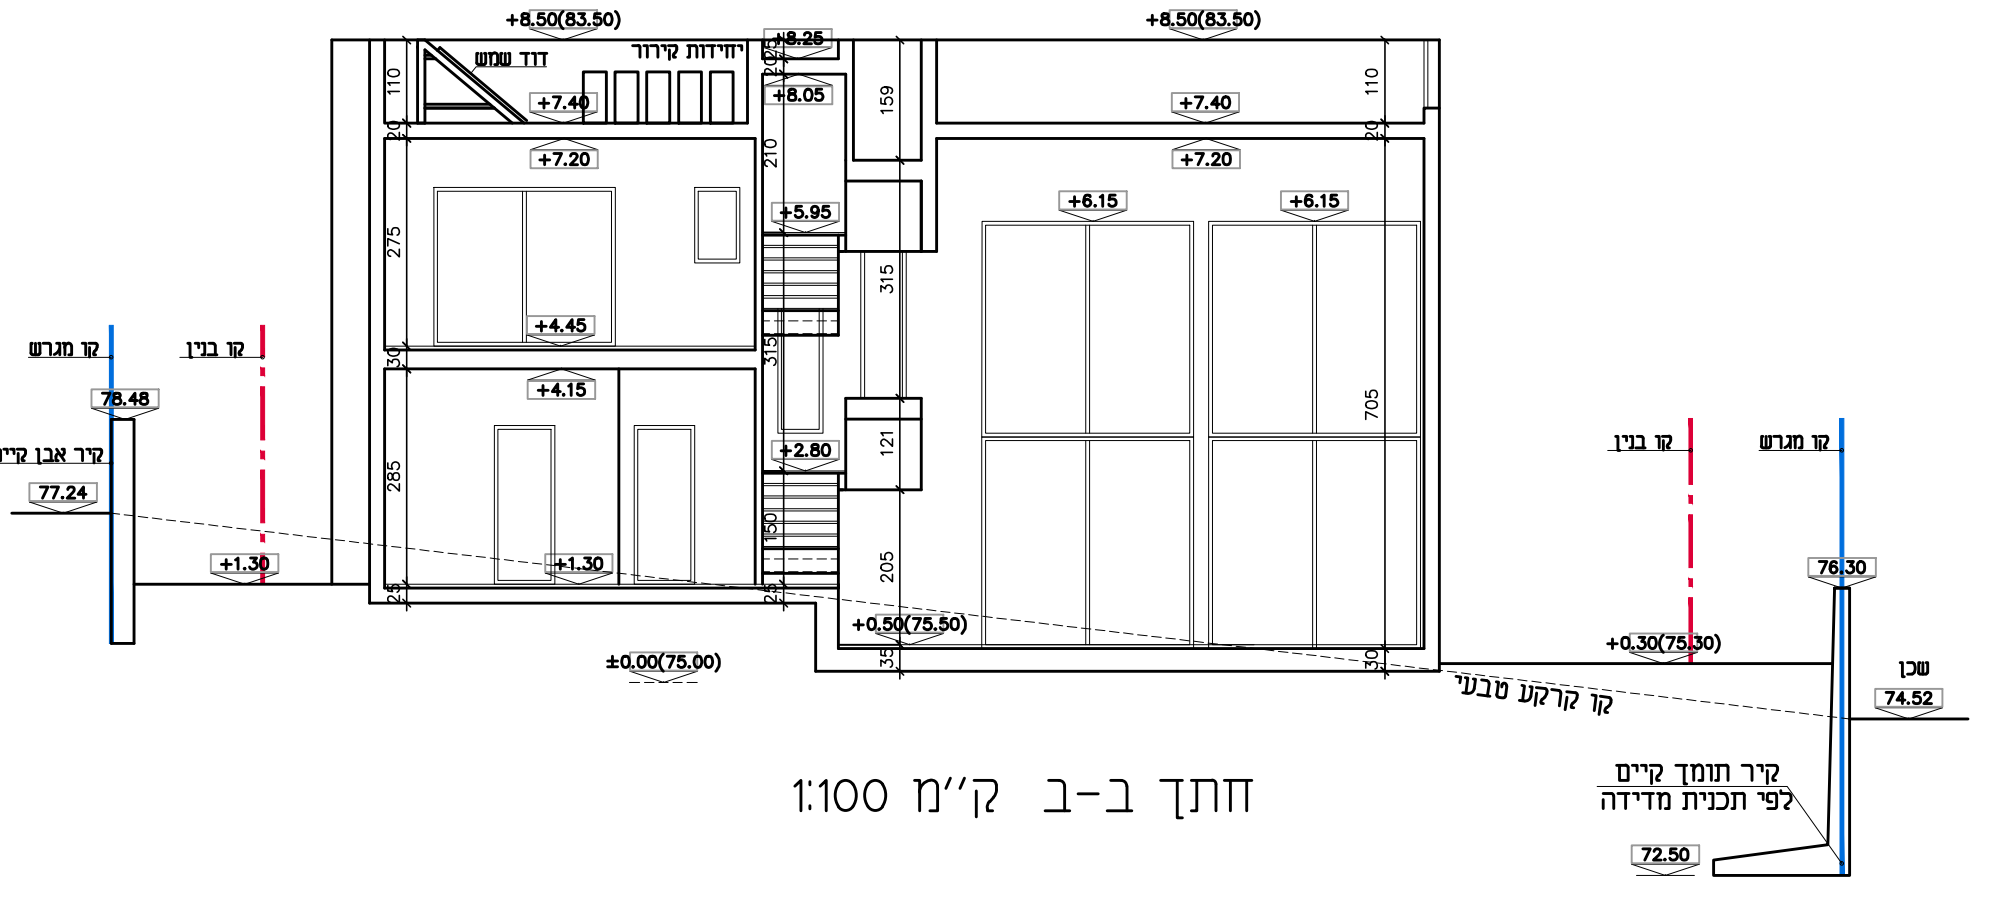


חיתך ב-ב ק"מ 1:100

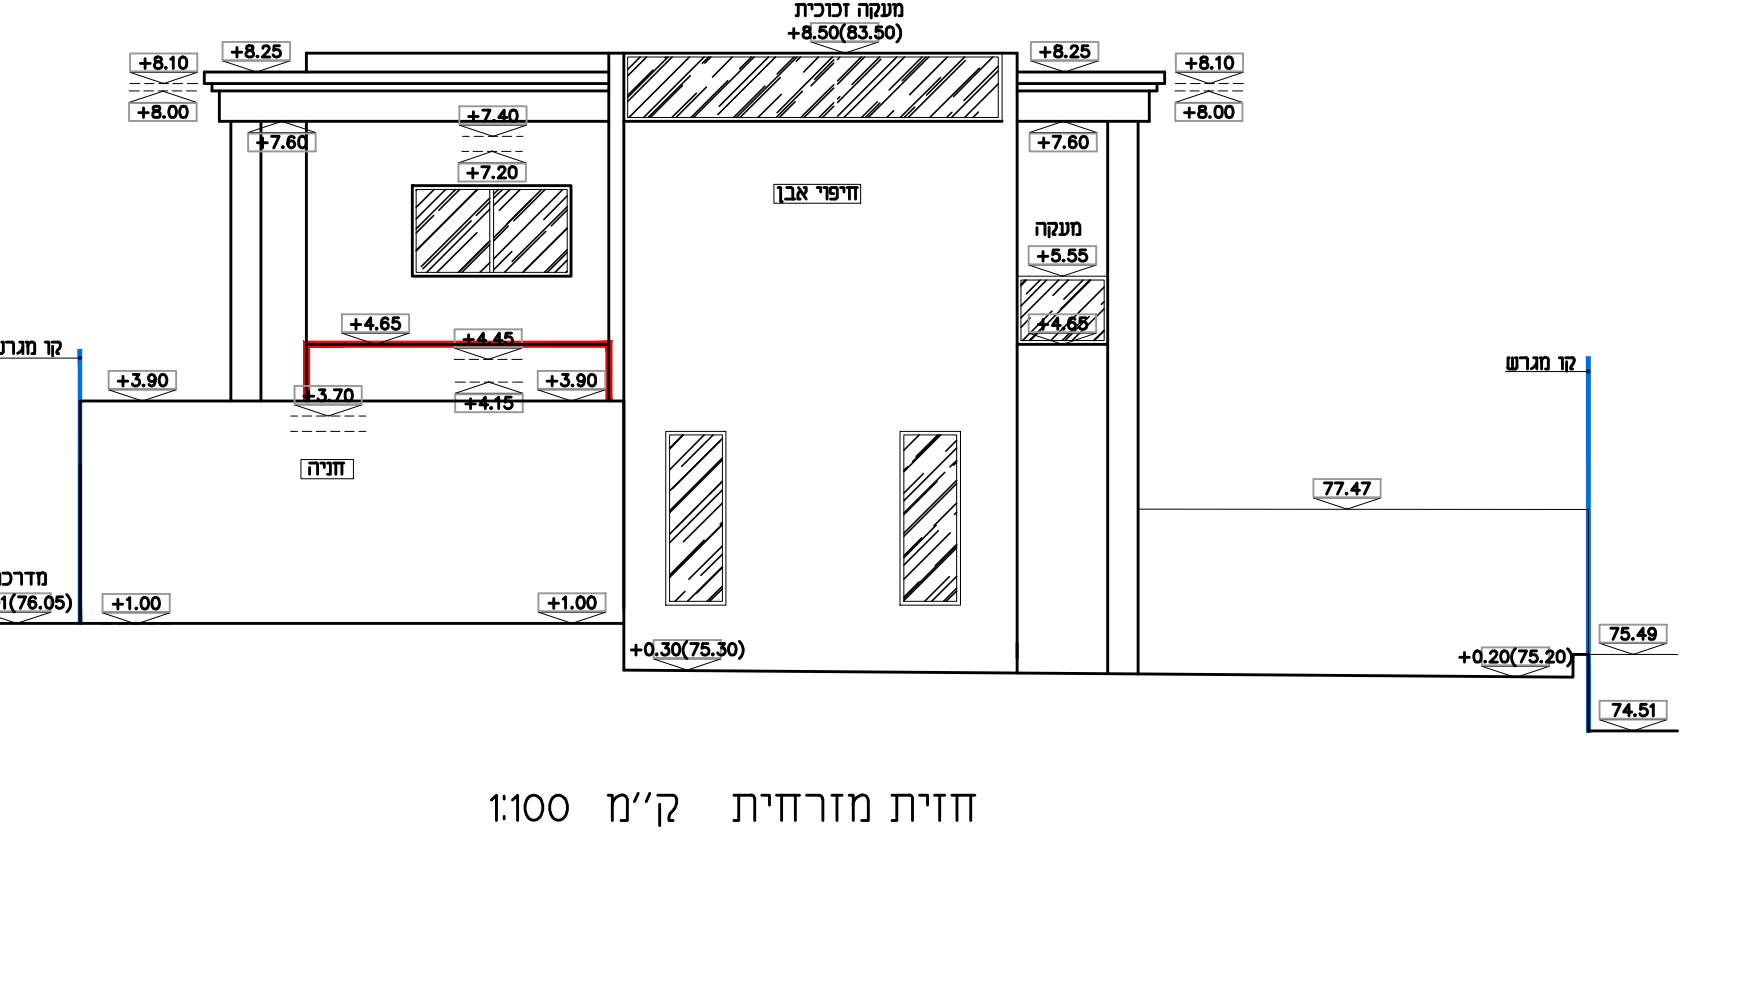

חזית מזרחית ק"מ 1:100

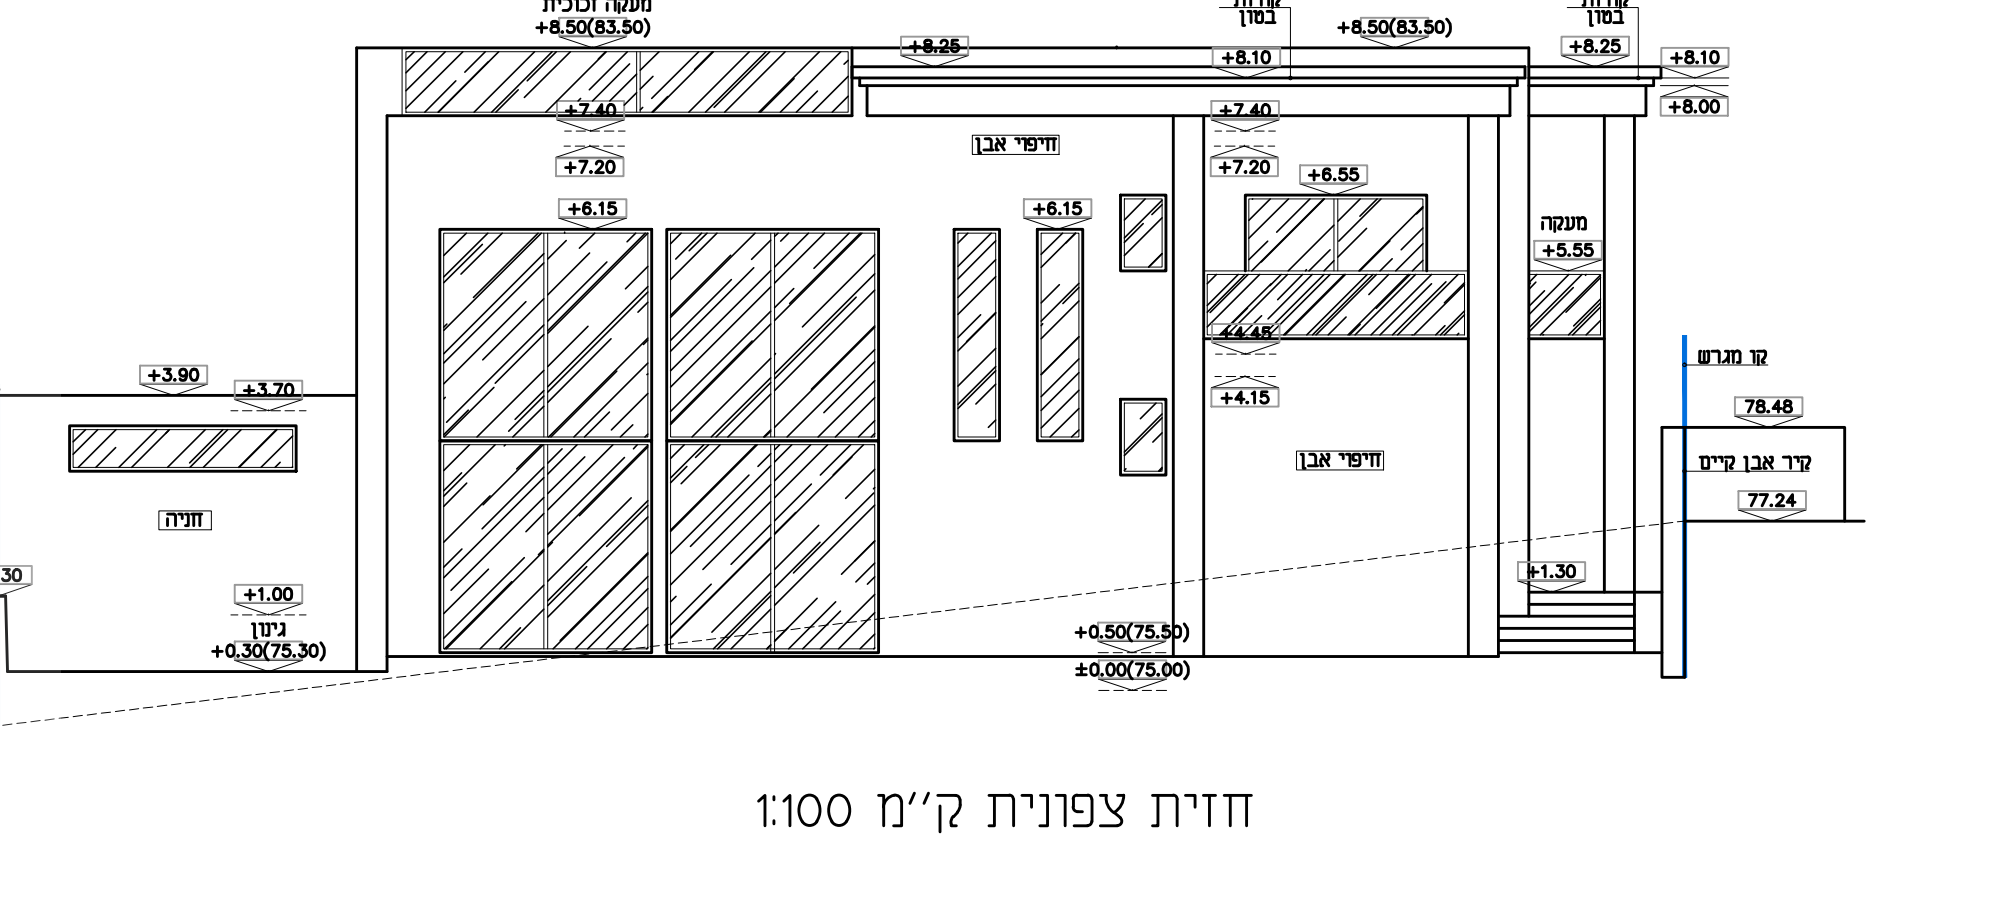

חזית צפונית ק"מ 1:100

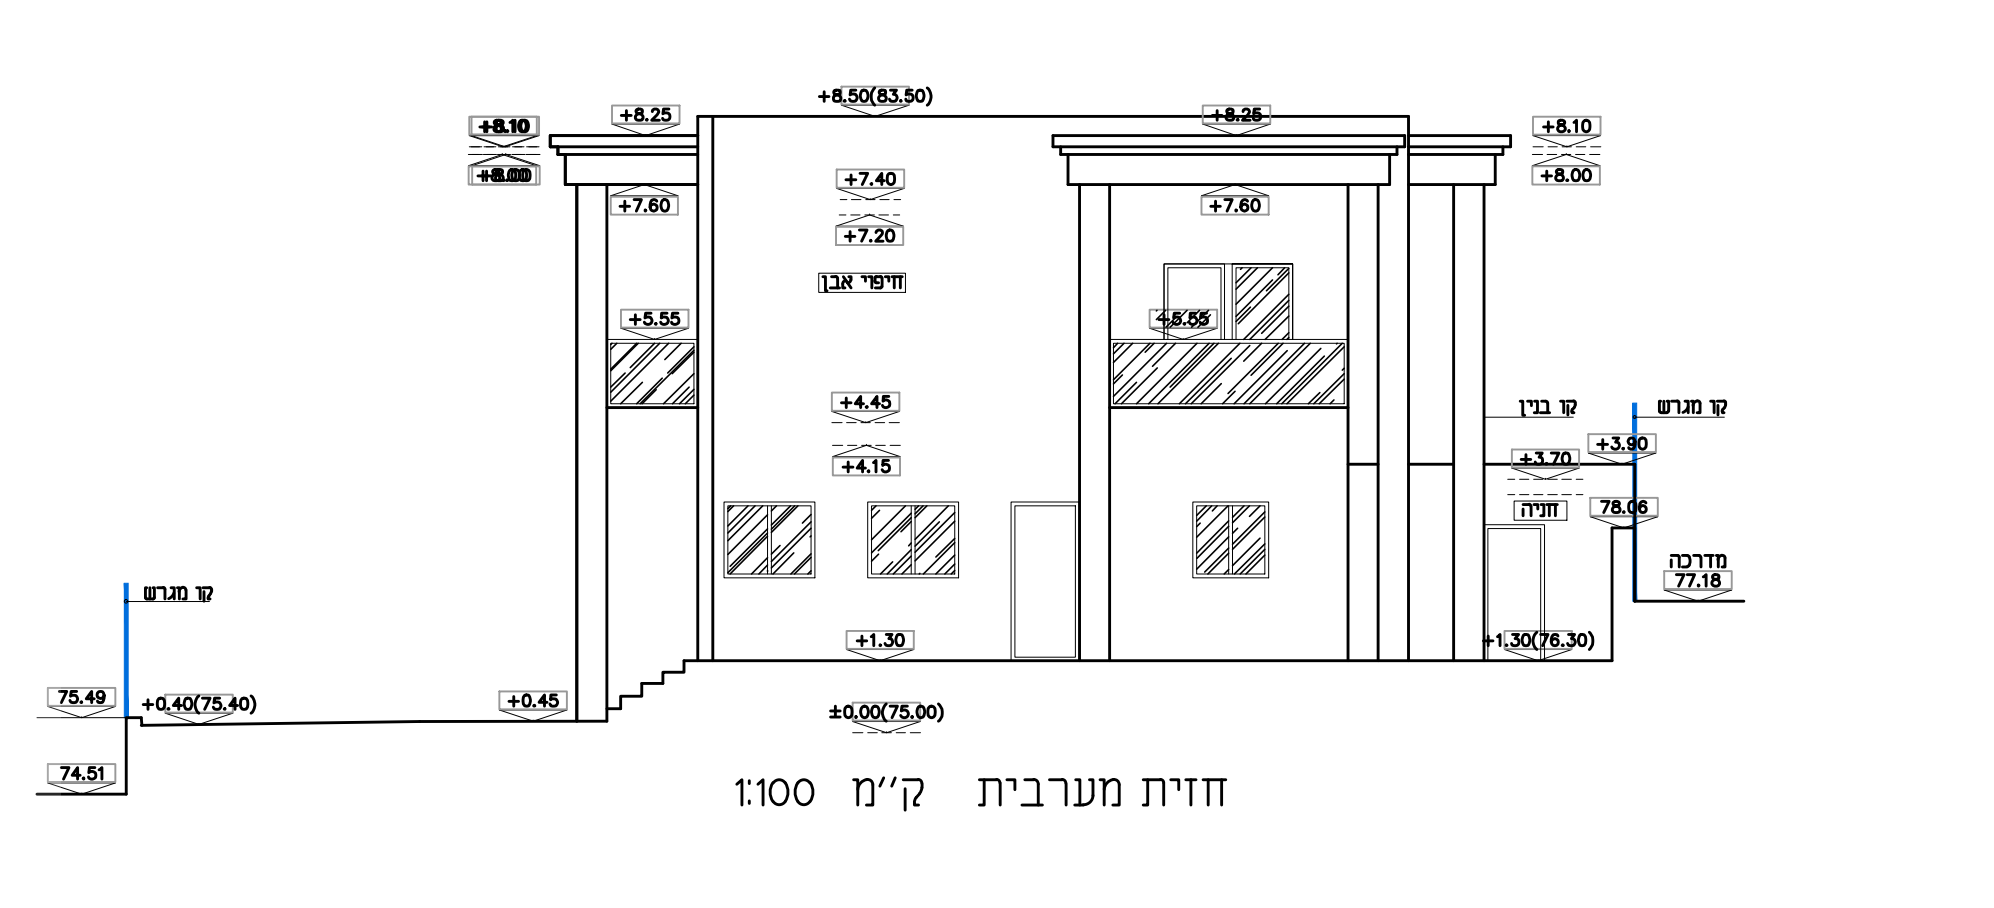

חזית מערבית ק"מ 1:100