
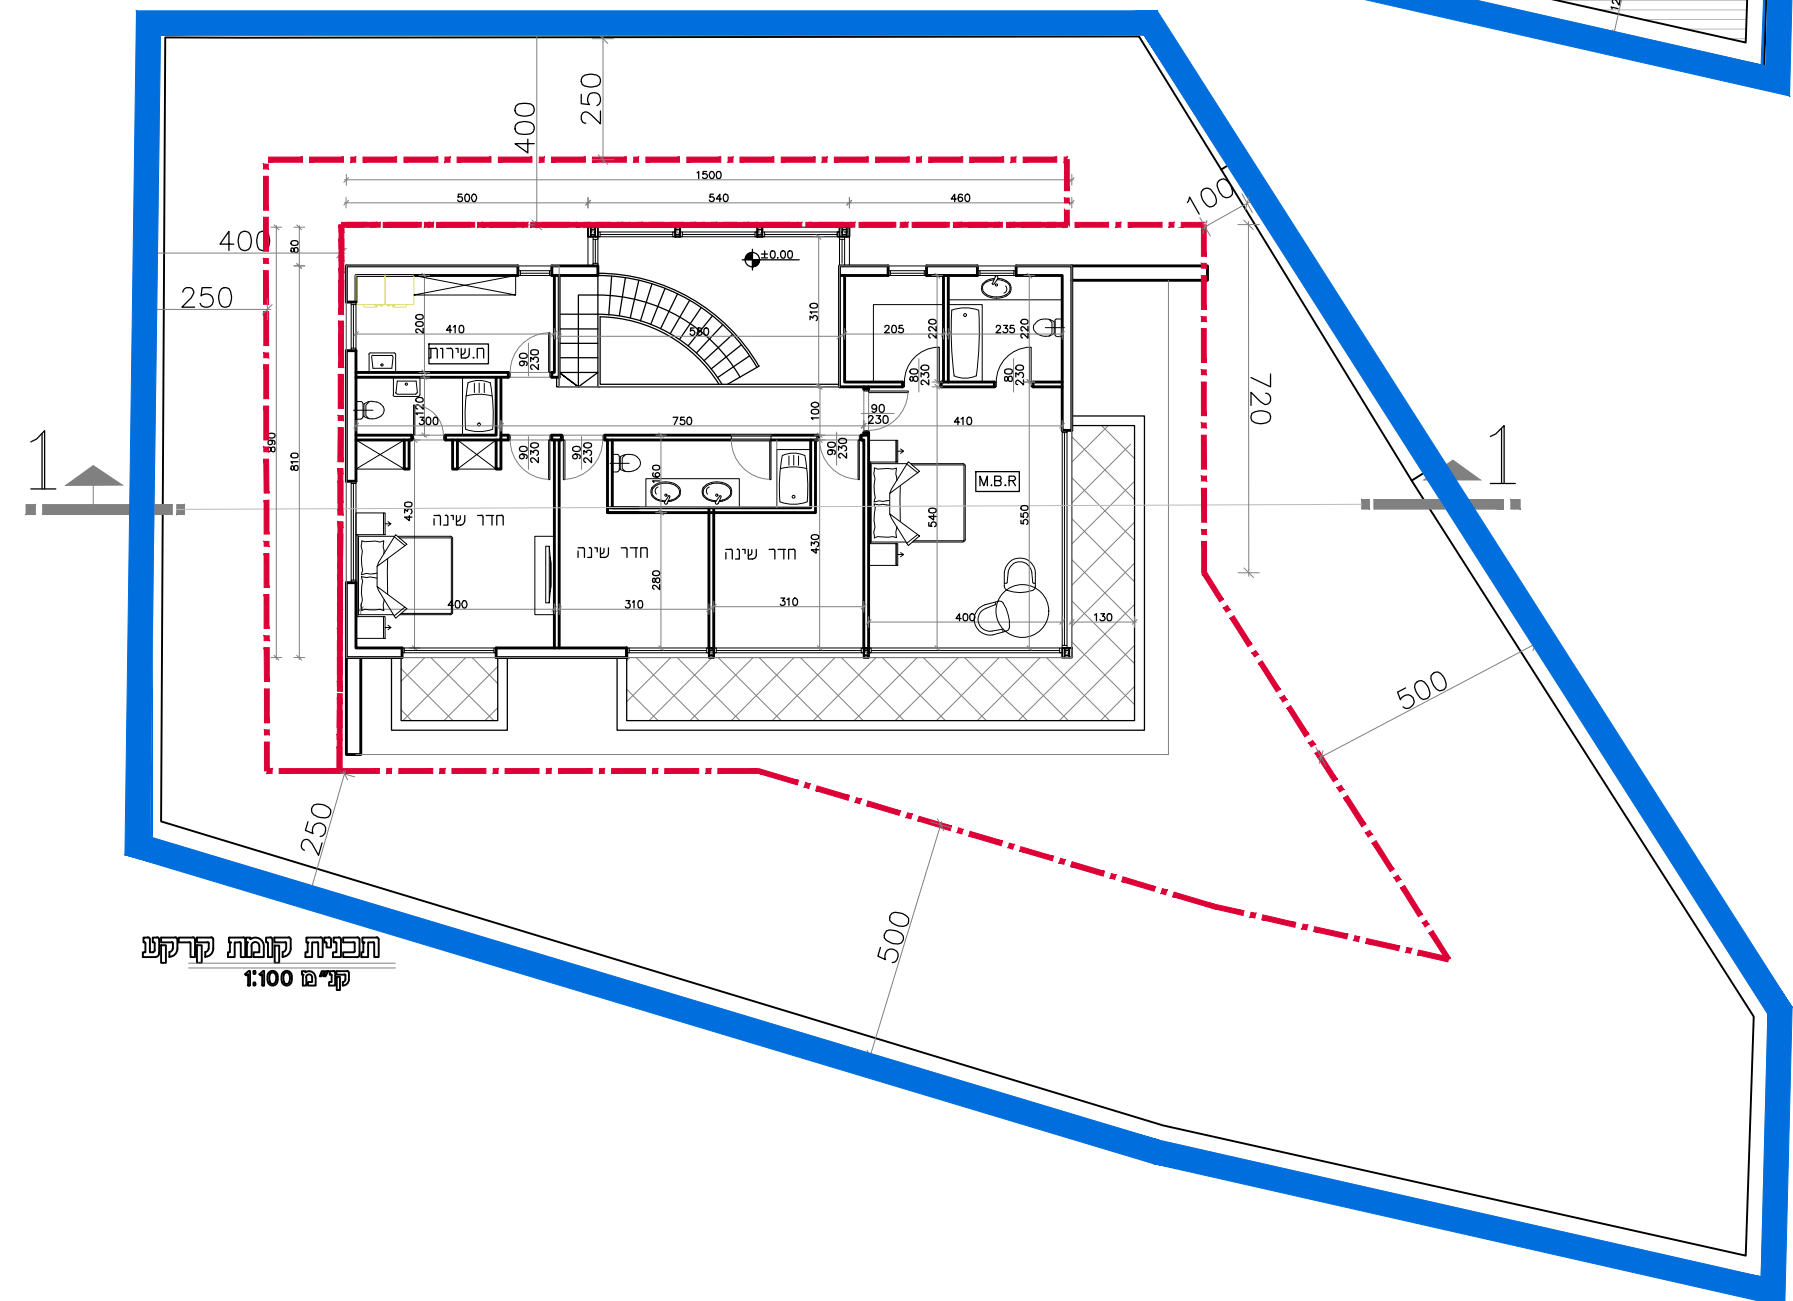
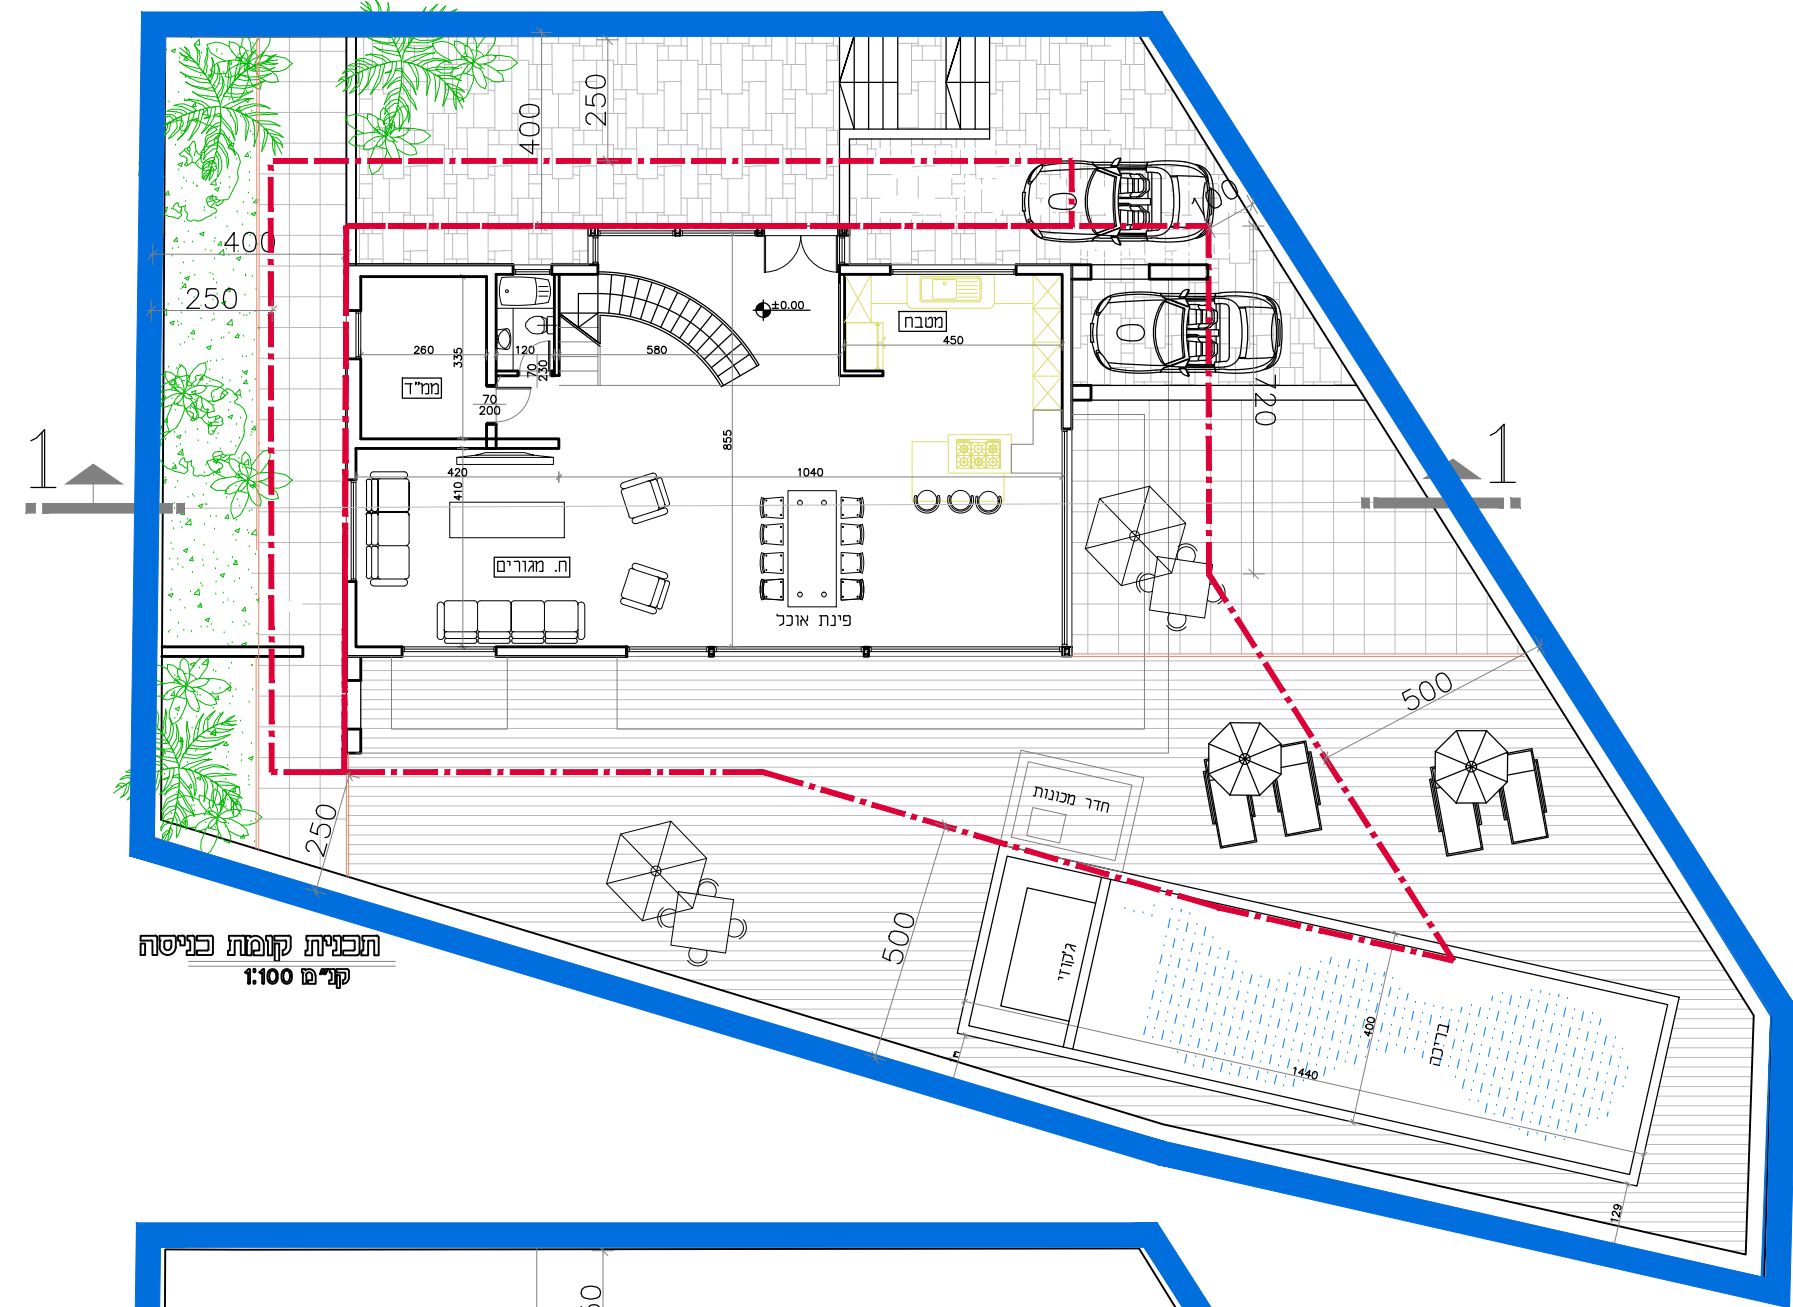
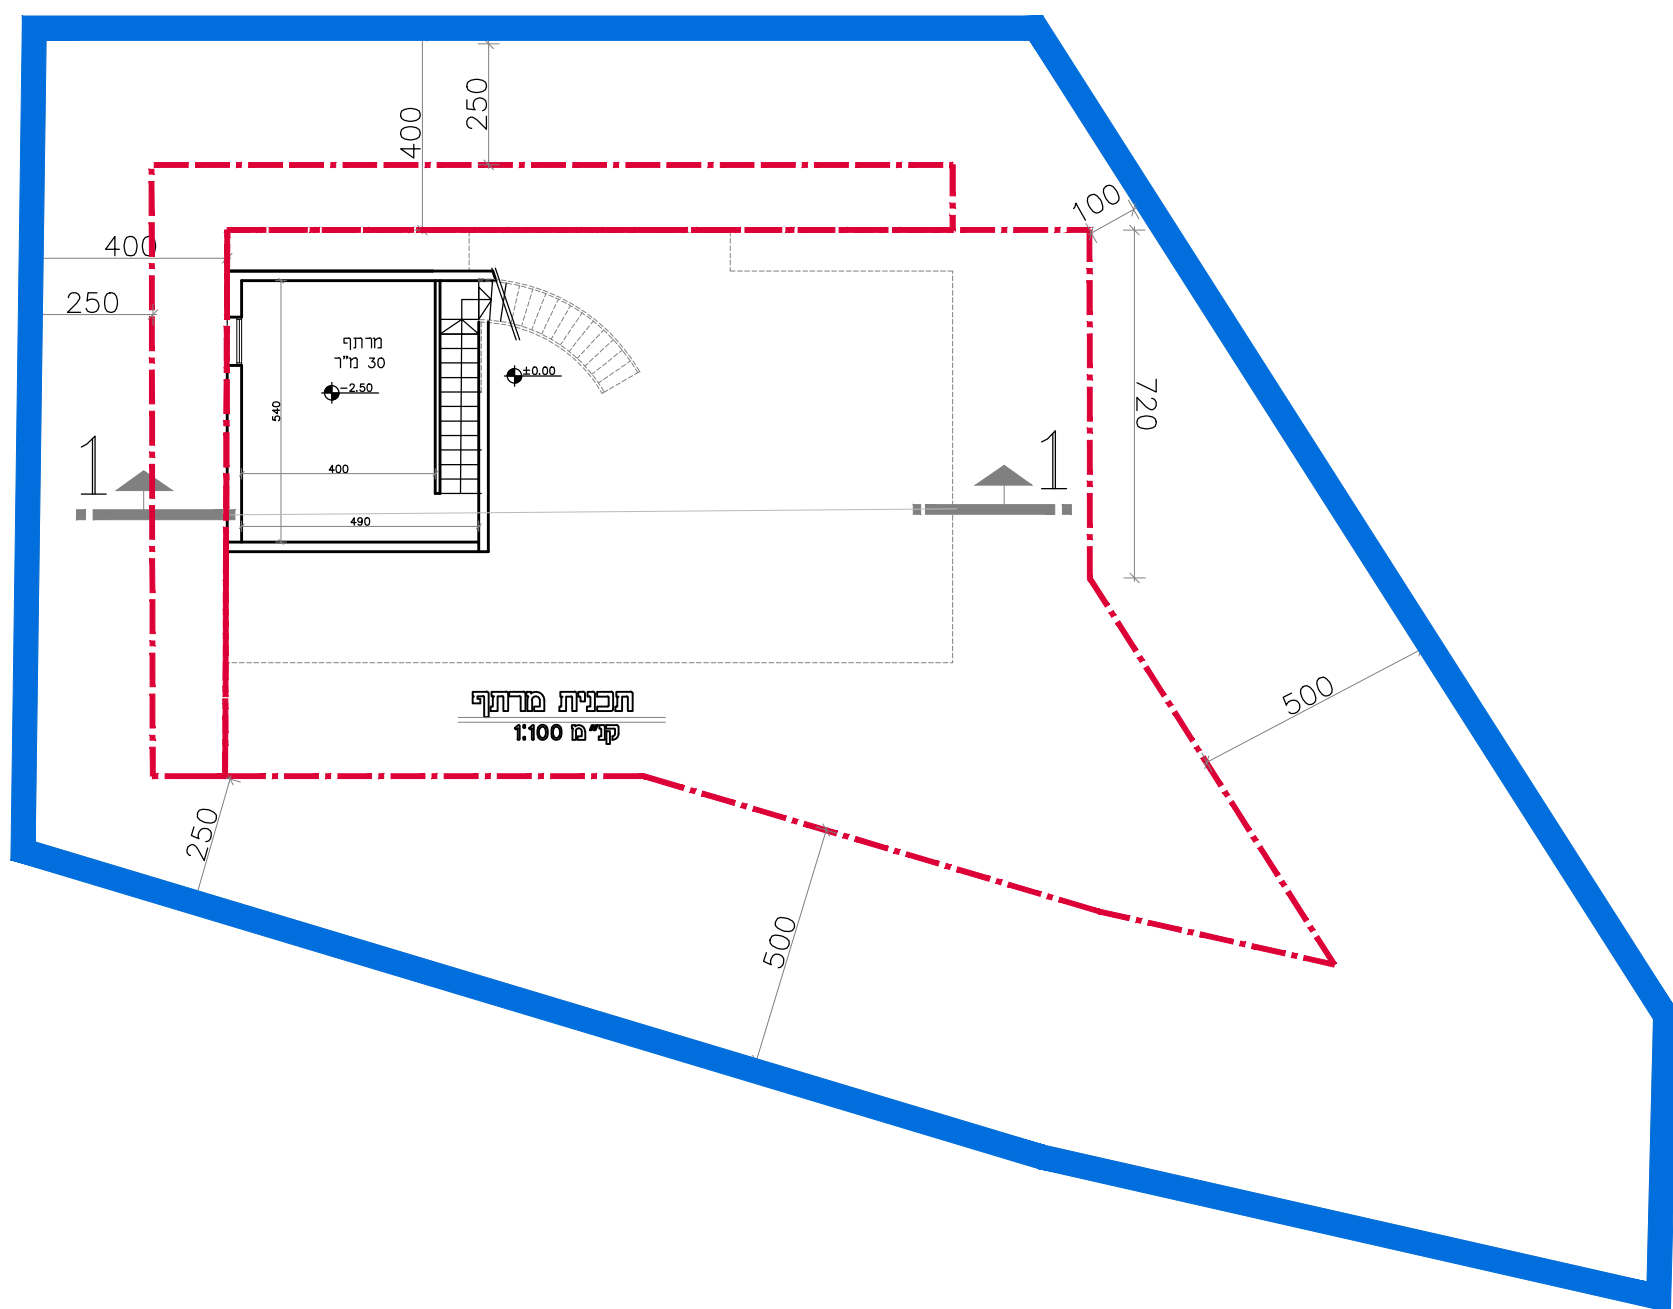
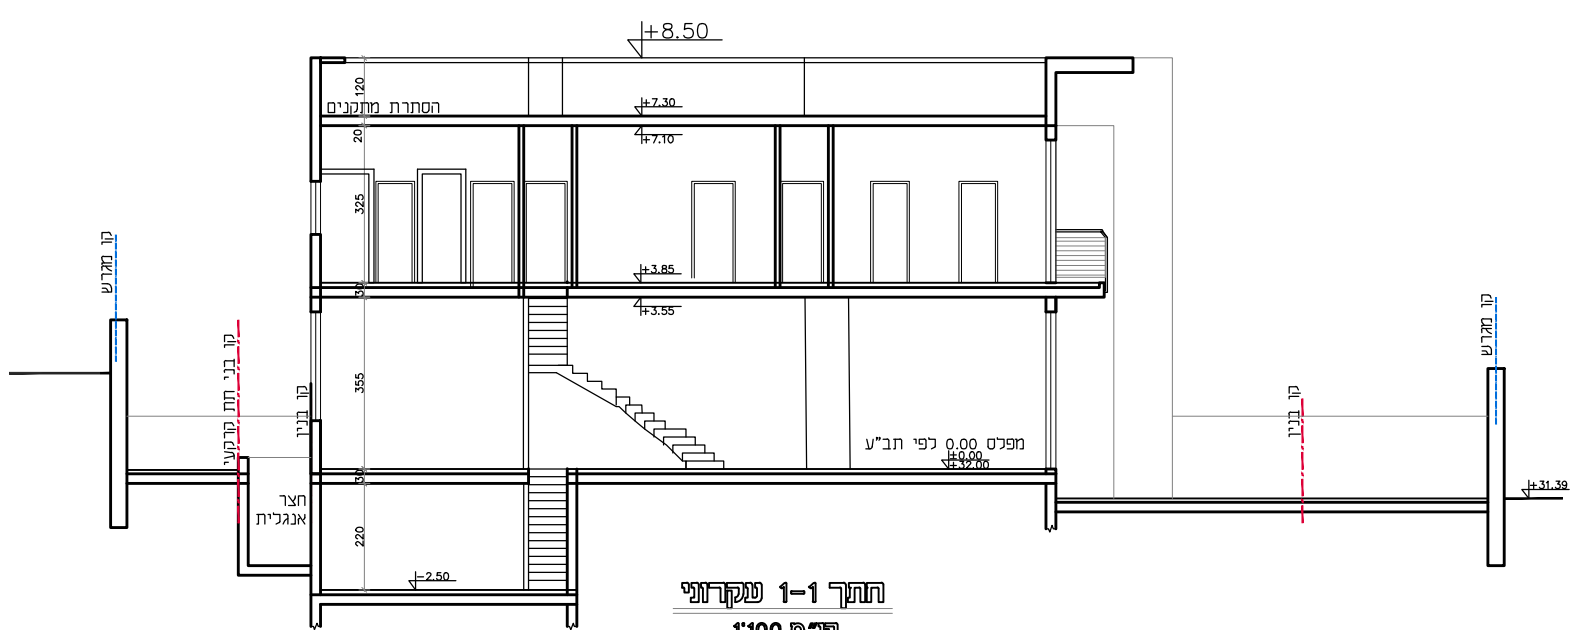
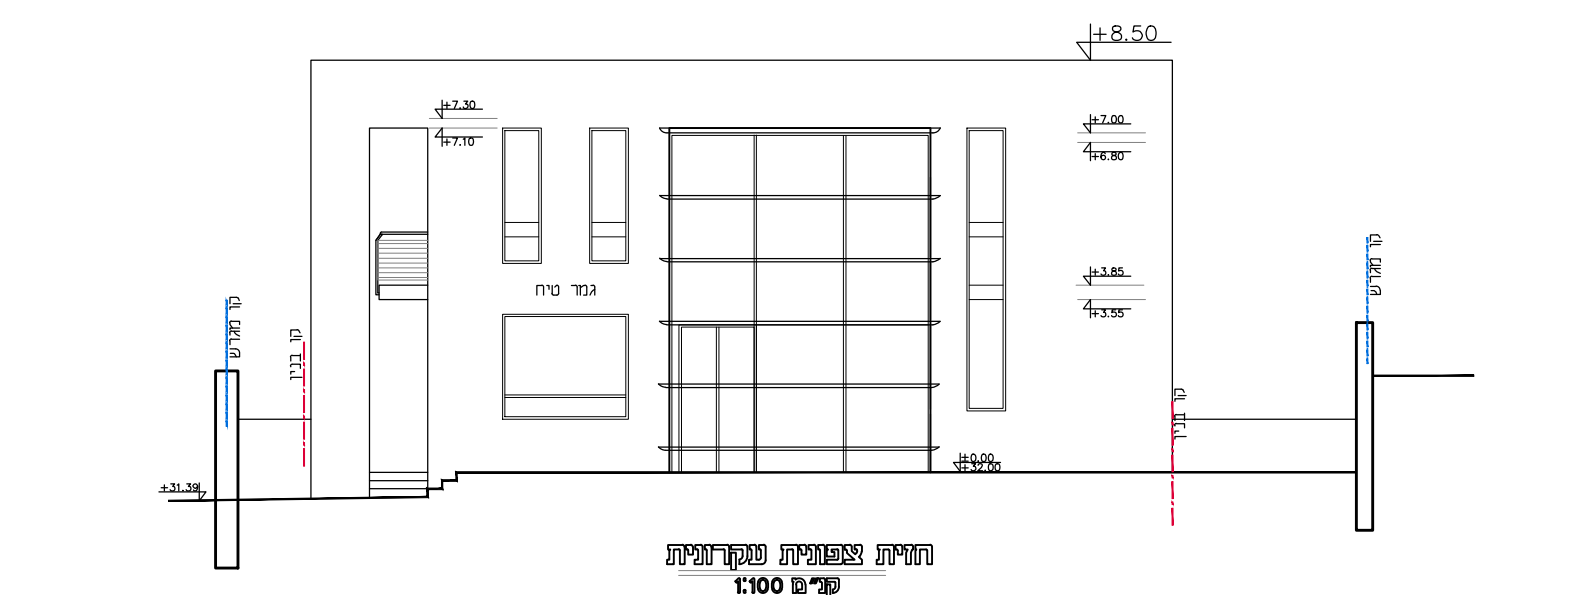
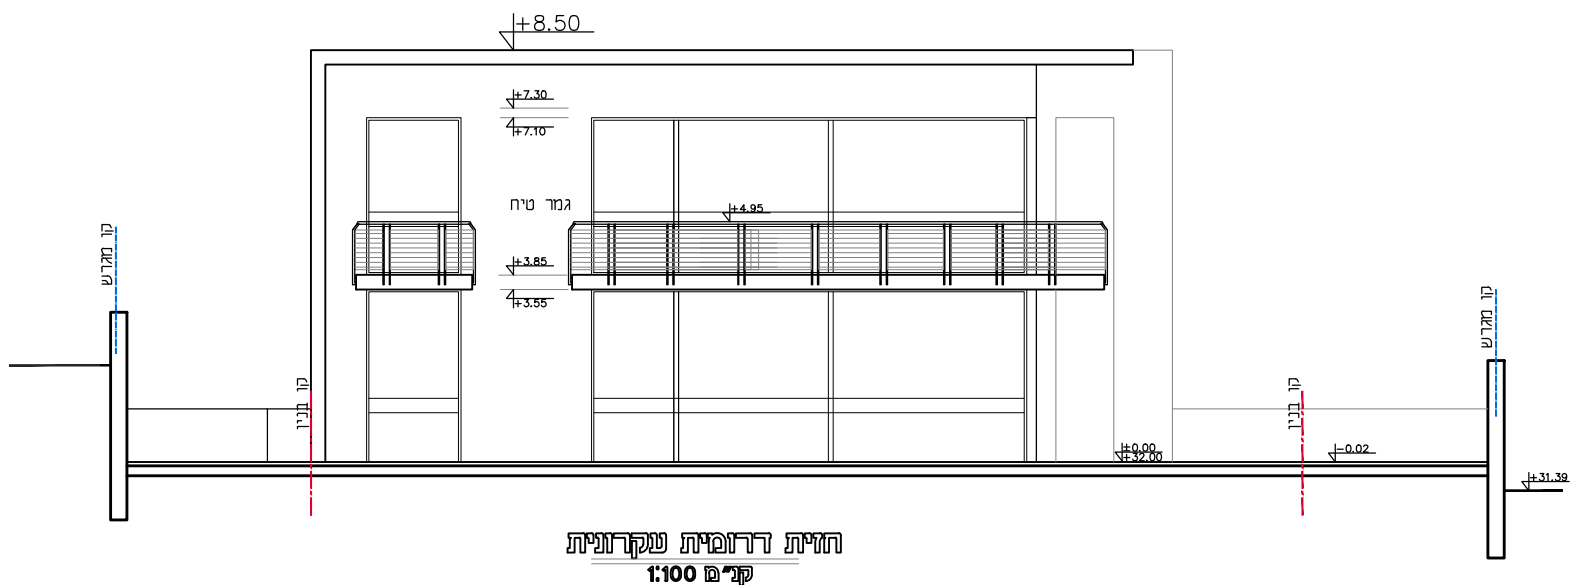



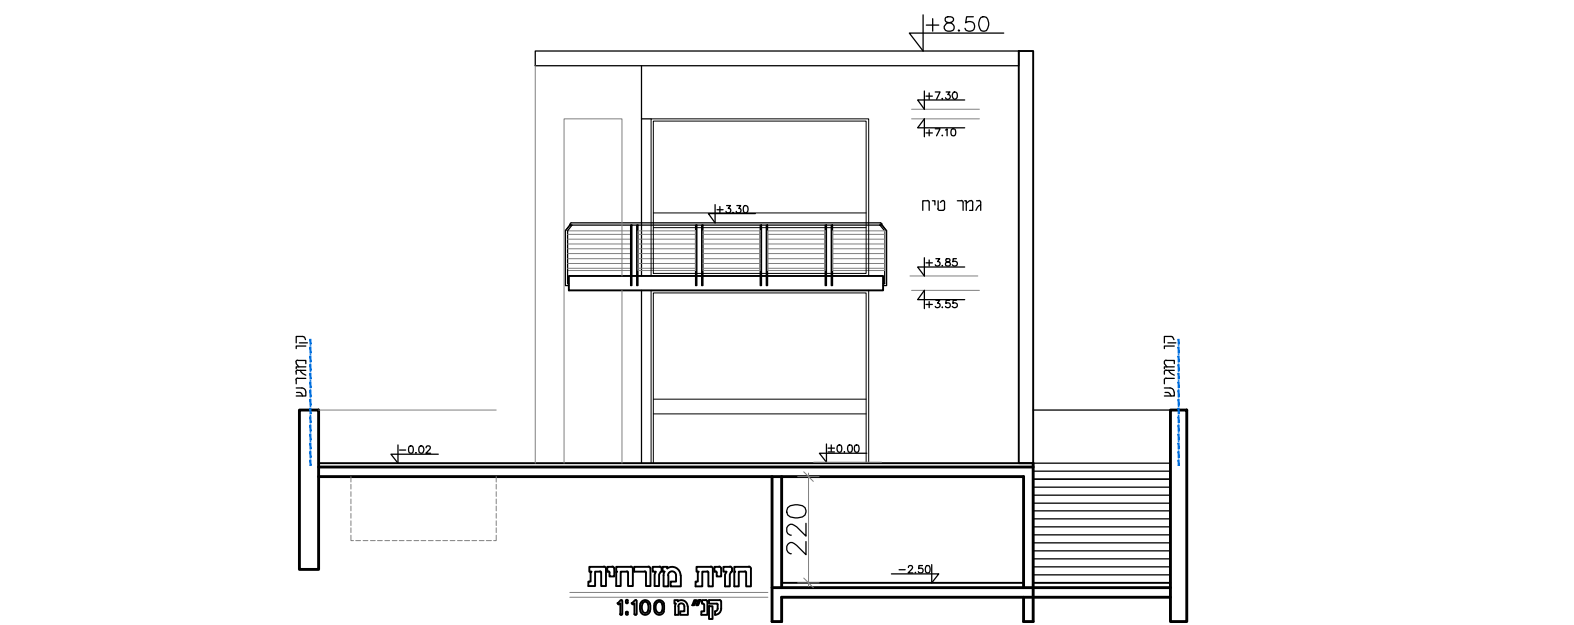


נספח בינוי מנחה

לתכנית מס' 602-0343622

מגרש 11 שכי אבני חן אילת

תחולה		נספח בינוי מנחה ומחייב לעניין רום גובה מס' הקומות וקני הבנין
רשימת התרשימים	קני"מ	1:250
תכנית גגות	תכניות	1:100
שמות וחתימות:		
עורך הנוספח	שם:	אייל לוגאסי
	חתימה:	eyalarch@gmail.com

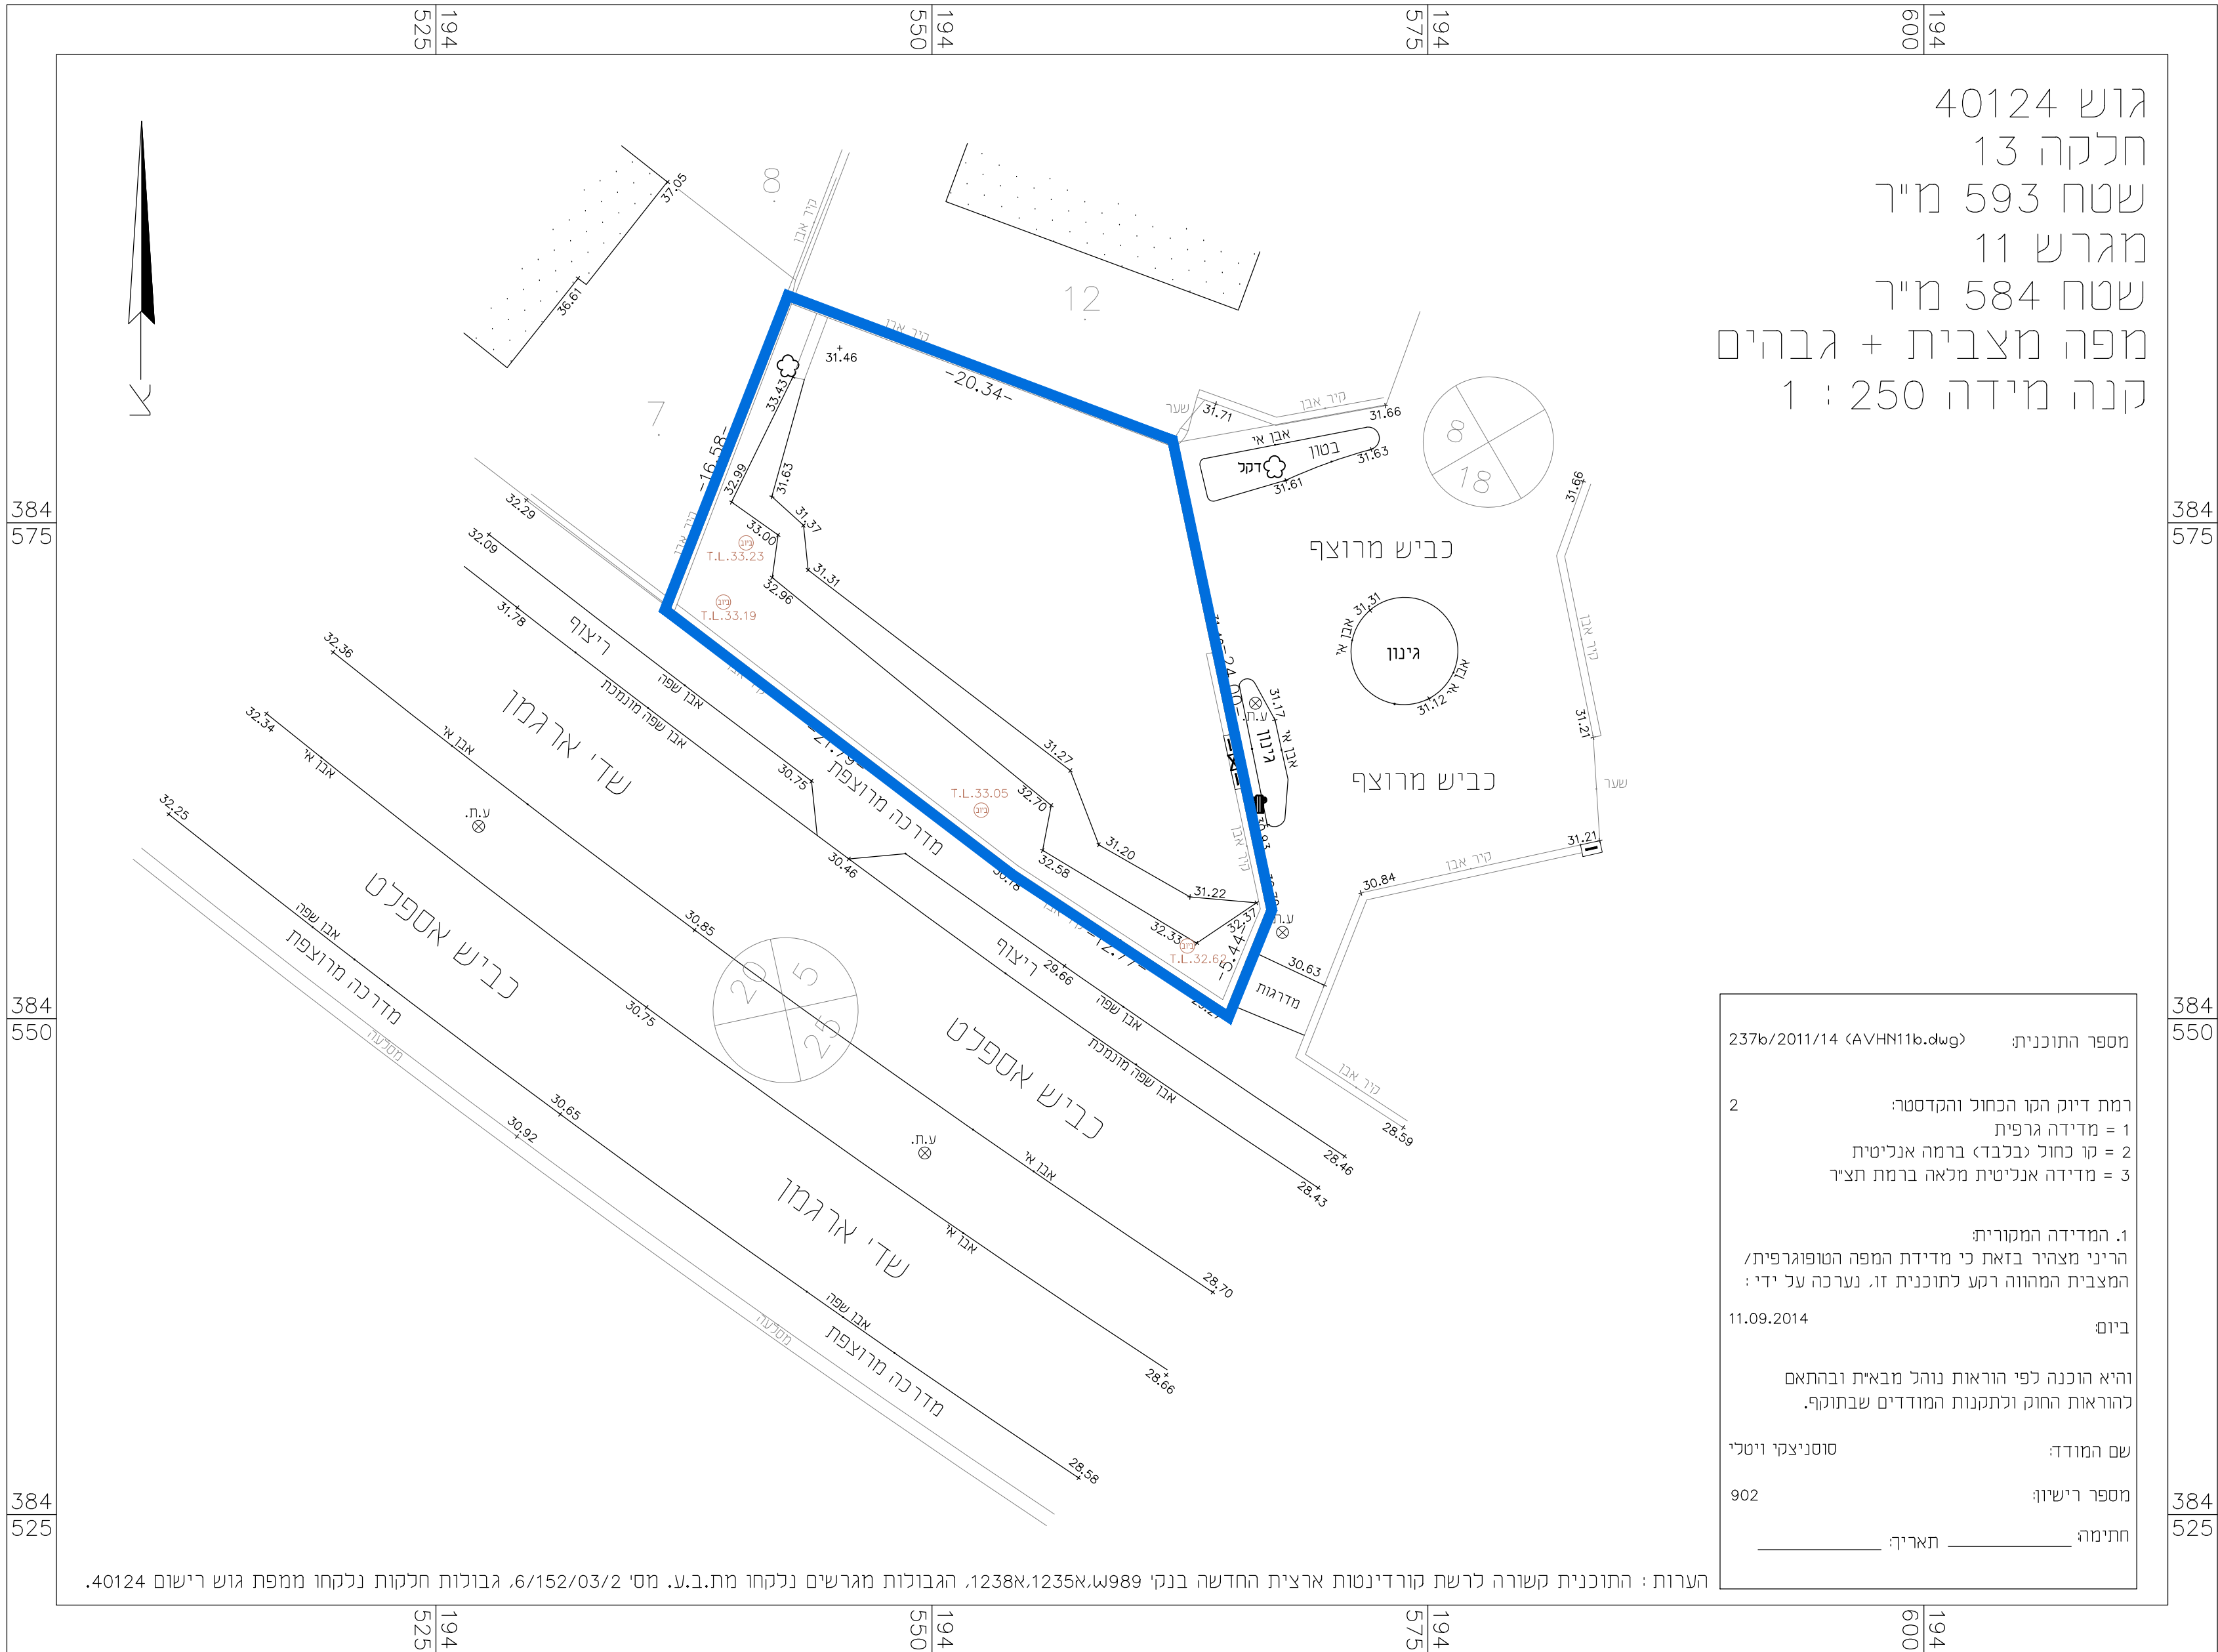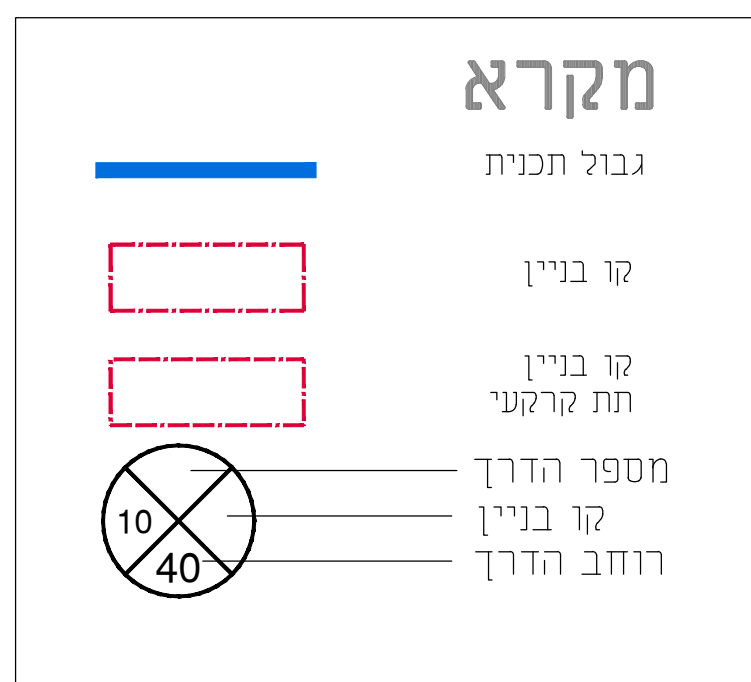

גוש 40124
חלקה 13
שטח 593 מ"ר
מגרש 11
שטח 584 מ"ר
מפה מצבית + גבהים
קנה מידה 1 : 250

מספר התוכנית: 2376/2011/14 (AVHM11b.dwg)
רמת דיוק הקו הכחול והקדסטר: 2
1 = מדידה גרפית
2 = סו כחול נכסדו ברמה אנליטית
3 = מדידה אנליטית מלאה ברמת חצי
1. המדידה המקורית:
הריני מצהיר בזאת כי מדידת המפה הטופוגרפית/
המצבית המהורה רקע לתוכנית זו, נערכה על ידי:
11.09.2014
ביום
והיא הוכנה כפי הוראות נוהל מבאית ובהתאם
להוראות החוק ולתקנות המורדים שבחוק.
שם המורה:
מספר רישיון:
חתימה: תאריך: