






תכנית העמדה קומת קרקע קנ"מ 1:250

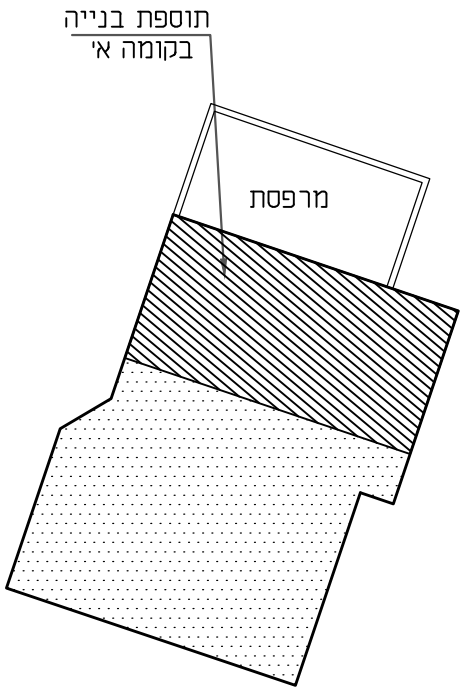


תכנית קומה אי קנ"מ 1:250

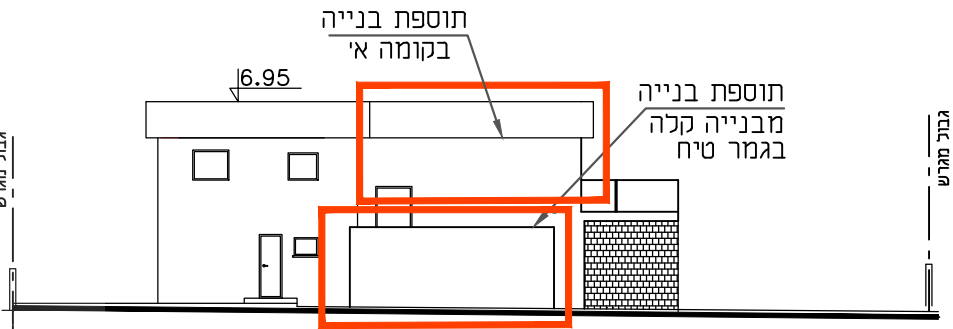


חזית מזרחית קנ"מ 1:250

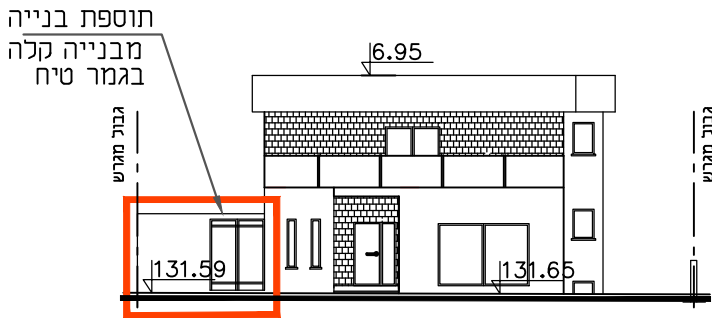

חזית קדמית קנ"מ 1:250

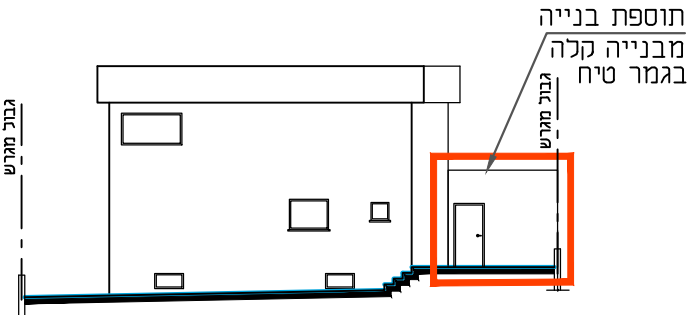

חזית אחורית קנ"מ 1:250

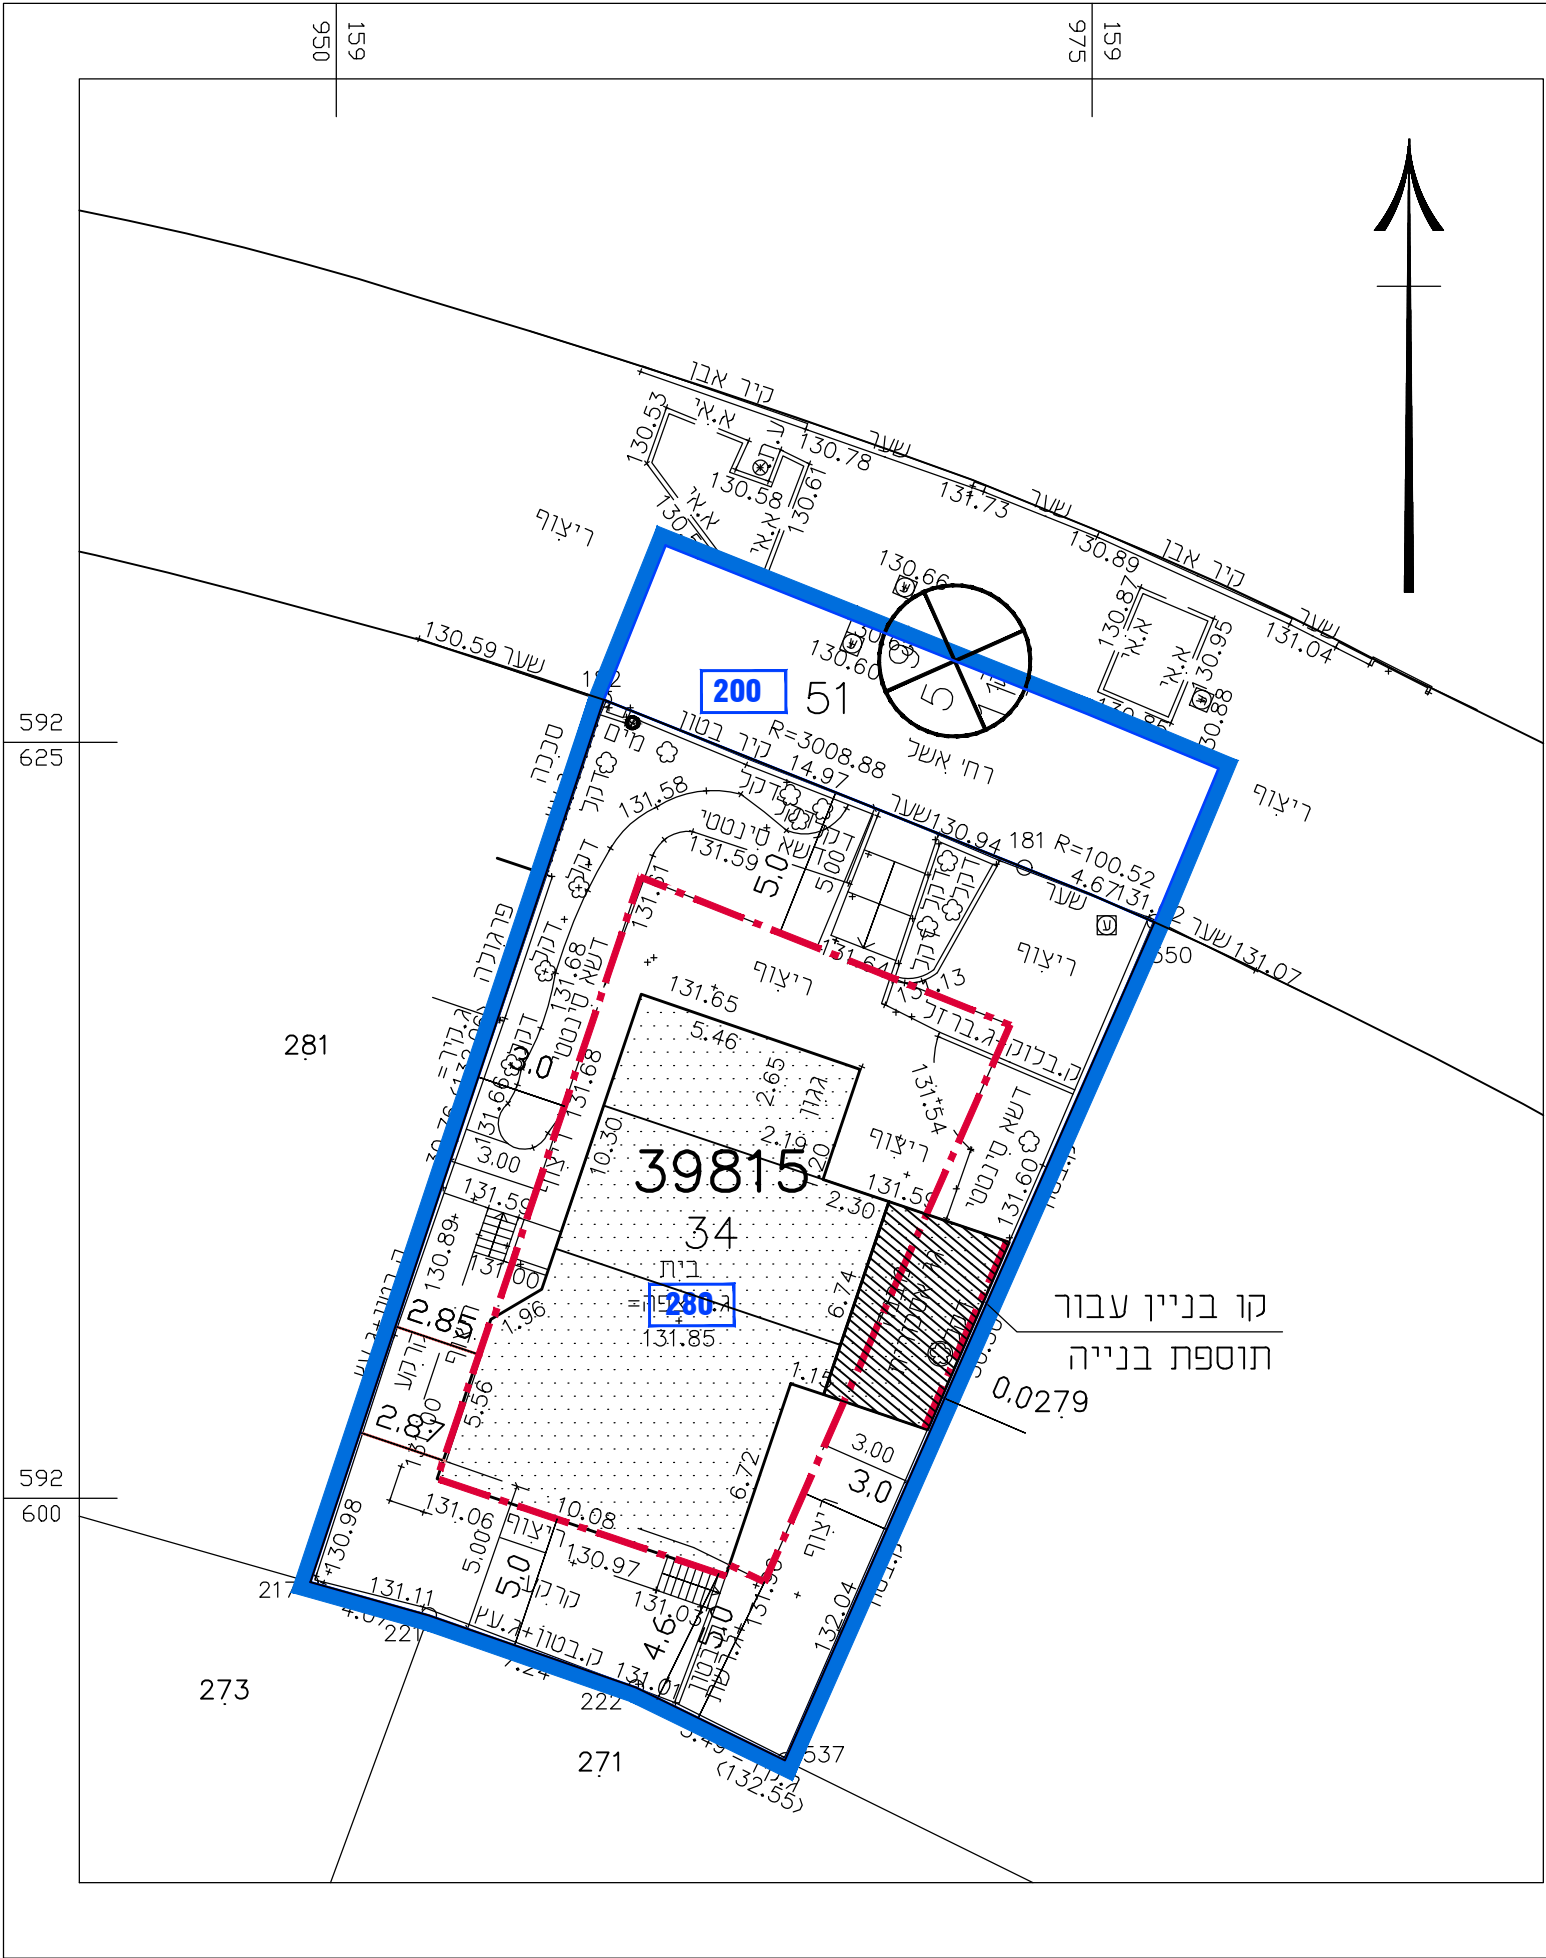

חוק התכנון והבנייה, התשכ"ה - 1965 תכנית מפורטת	
מס' 609-0468728	
מגורים במגרש מס' 280 ברחי אשל 25, נתיבות	
מנחה המחייב למיקום התוספת	
נספח בינוי	גליון 1 מתוך 1
מחוז	דרום
מרחב תכנון מקומי	נתיבות
רשות מקומית	נתיבות
ישוב	נתיבות
תאריך	29.06.2017
שם התרשים	קנ"מ
תכנית העמדה	1:250
תרשים נוסף	-
תרשים נוסף	-
שמות וחתימות:	
עורך הנספח	שם: אביב אפרים תאגיד: ליר
גורם מאשר	שם: תאגיד: חתימה:

מקרא :

גבול התכנית	גבול תא שטח ומספרו	200
קו בין	מספר הדרך	000
מבנה קיים	קו בניין	0
תוספת	רוחב הדרך	00