





PRODUCED BY AN AUTODESK EDUCATIONAL PRODUCT

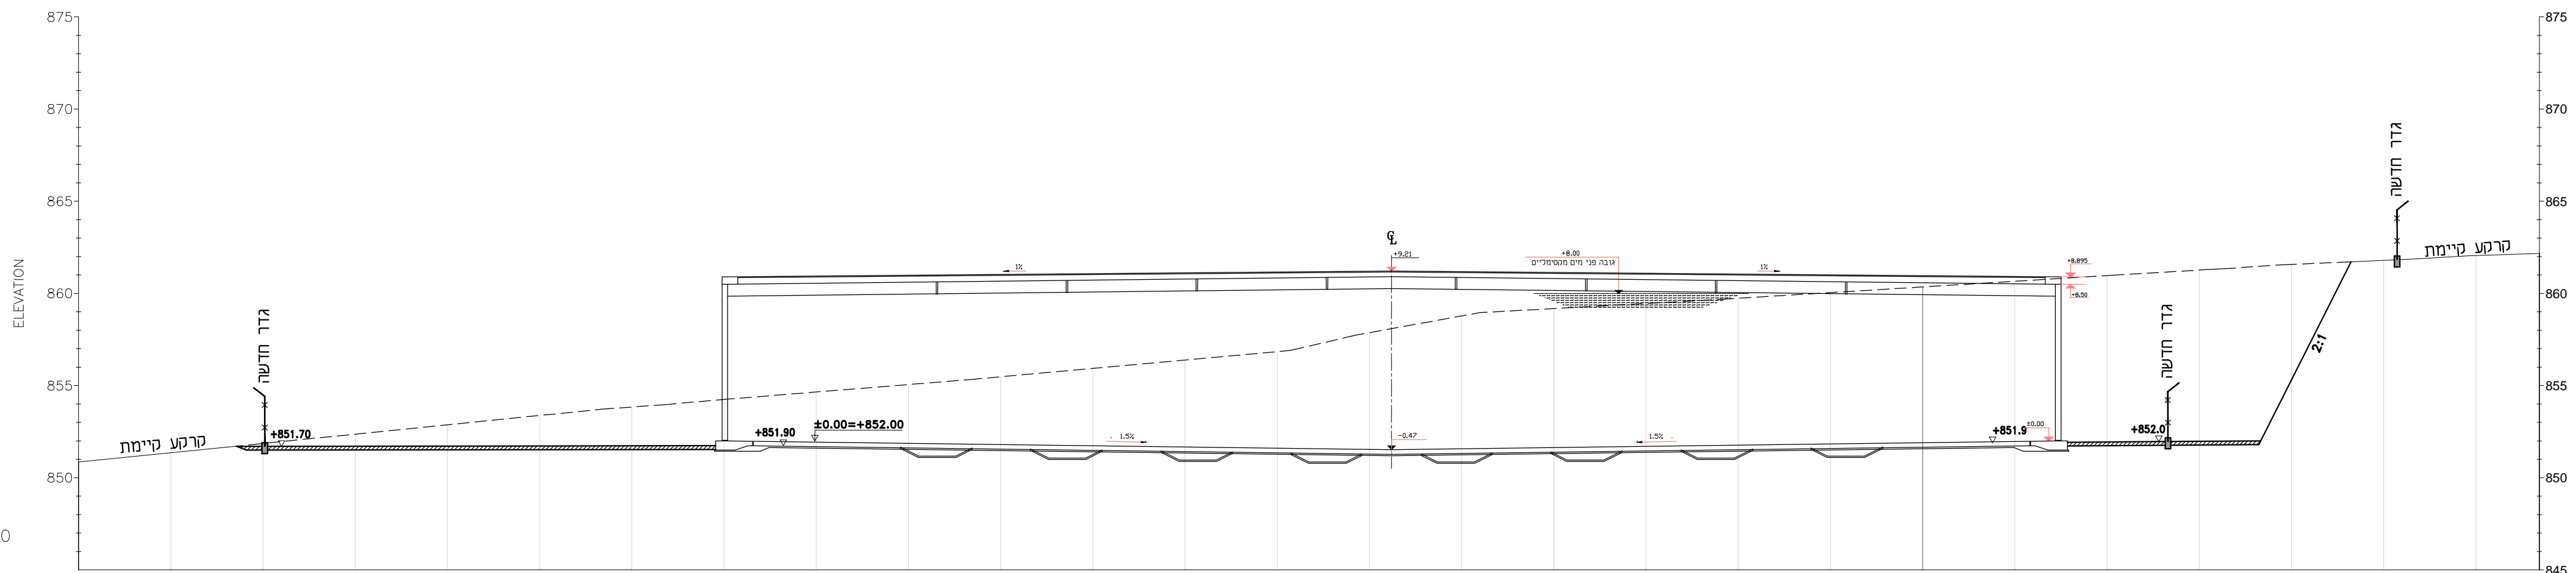

Ax<1  
Scale: 250/250  
Datum: 845

סוג הצינור	0.00	850.85	5.00	851.35	9.10	851.77	10.00	851.86	15.00	852.37	20.00	852.87	25.00	853.38	30.00	853.84	35.00	854.25	40.00	854.65	45.00	855.06	50.00	855.48	55.00	855.93	60.00	856.38	65.00	856.84	70.00	857.27	75.00	857.78	80.00	858.19	85.00	859.46	90.00	859.74	95.00	860.04	100.00	860.35	105.00	860.66	110.00	860.97	113.11	861.15	115.00	861.27	118.33	861.47	120.00	861.57	125.00	861.80	130.00	862.06	133.44	862.17
רום קיים	
מרחק סכומי	

חתך A-A

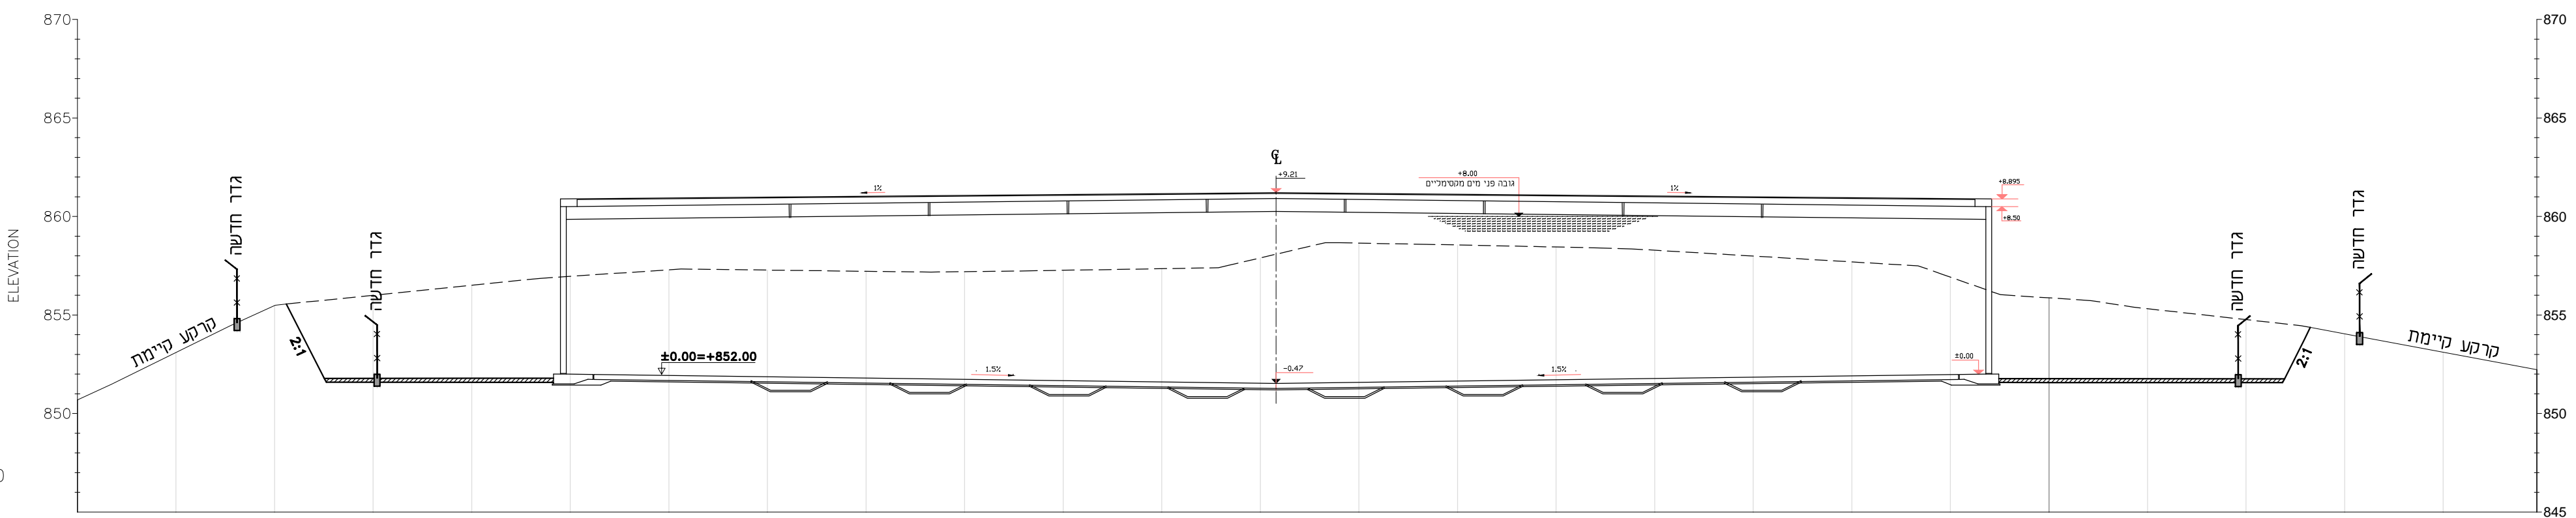

Ax<2  
Scale: 250/250  
Datum: 845

סוג הצינור	0.00	850.68	5.00	853.09	10.00	855.48	12.52	855.75	15.00	856.00	20.00	856.51	25.00	856.96	30.00	857.29	35.00	857.28	40.00	857.22	45.00	857.20	50.00	857.27	55.00	857.35	60.00	857.90	65.00	858.65	70.00	858.95	75.00	858.45	80.00	858.29	85.00	857.99	90.00	857.69	95.00	856.92	100.00	856.87	105.00	855.32	110.00	854.76	111.95	854.55	115.00	854.04	120.00	853.11	124.74	852.23
רום קיים	
מרחק סכומי	

חתך B-B

# נספח בינוי

## תוכנית מס' 613-0470138

### בריכת מים מצפה רמון-מקורות

נספח לתכנית		גליון 1 מתוך 1
תחולה	תוכנית מחייבת חלקית	
תיאור	בריכת איגום למים שפירים	
תאריך עריכת הנספח	23/04/2018	
רשימת התרשימים	קנ"מ	
שם תרשים	חתכים	1:250
שם תרשים	-	-
שם תרשים	-	-
שם תרשים	-	-
שמות וזיהומות:		
עורך הנספח	שם: דפנה הופמן	תאריך: תה"ל
	שם: חתומה:	

<input type="radio"/> לביצוע <input type="radio"/> לאישור <input type="radio"/> למכרז <input type="radio"/> לעיון	
<b>TAHAL</b> תהל מהנדסים יועצים בע"מ	
מקורות חברת מים בע"מ	
שם התפקיד:	הר הנגב
שם הפרוייקט:	בריכת מצפה רמון
נושא הפרוייקט:	30.000 מ"ק בטון
שם הגבס / חתום:	332/
שם:	שם
תאריך:	04.2018
מס' תחיל:	125410-1530-015-002/00
מס' סיום:	04.2018
מס' חתום:	1:250