

נספח תנועה וחניה

נספח לתכנית מס' 624-0424226

אום בטין-שכונות המגורים,
פלח מרכזי ודרומי


גליון 5 מתוך 6	מכולה
	מנוחה
נספח תנועה וחניה	תיאור
22/10/18	תאריך עריכת הנספח
11250	קו"מ
קו"מ	מדידות ונספחים

שם: פנל רלווינז	עורך הנספח
חברת: גרונז דאל מתחמים	

מקרא:

- קו כחול
- שביל אופניים
- חוקית מסחרית

- סמי דרך
- קו בנין
- רוחב חדר

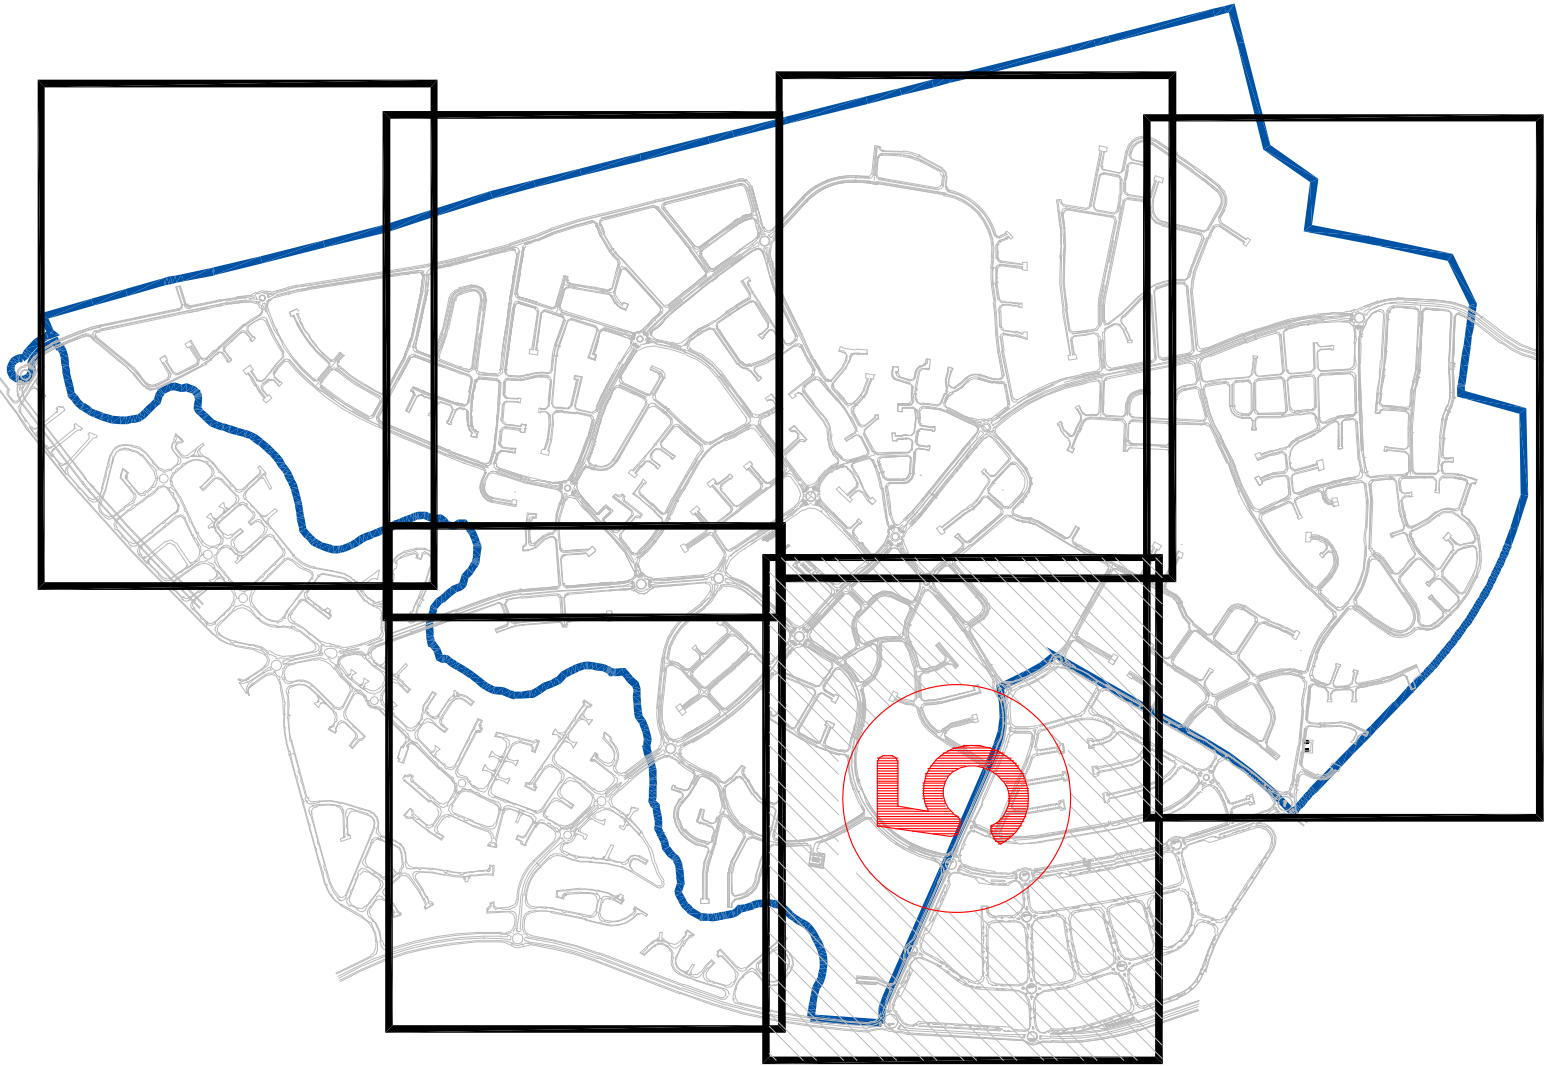

אום-בטיין

שכונה 1

לא כולל בתכנית

מיסוד למניעת מינוור