

נספח נופי

נספח לתכנית מס' 624-0424226



אם בטין - שכונות המגורים
פלח מרכזי ודרומי

גליון 8 מתוך 8



תחילה	מנחה
תיאור תאריך עריכת הנספח	נספח נוף 23/10/2018
קני"מ	1:100
צתכים	1:100

שמות ודתימות:		
עורך הנספח	דח: אמיר מילר	הנח: אמיר מילר
תאריך עריכת הנספח	דח: אמיר מילר	הנח: אמיר מילר



1-1 כביש ברוחב 25.0 מ' - כביש 9

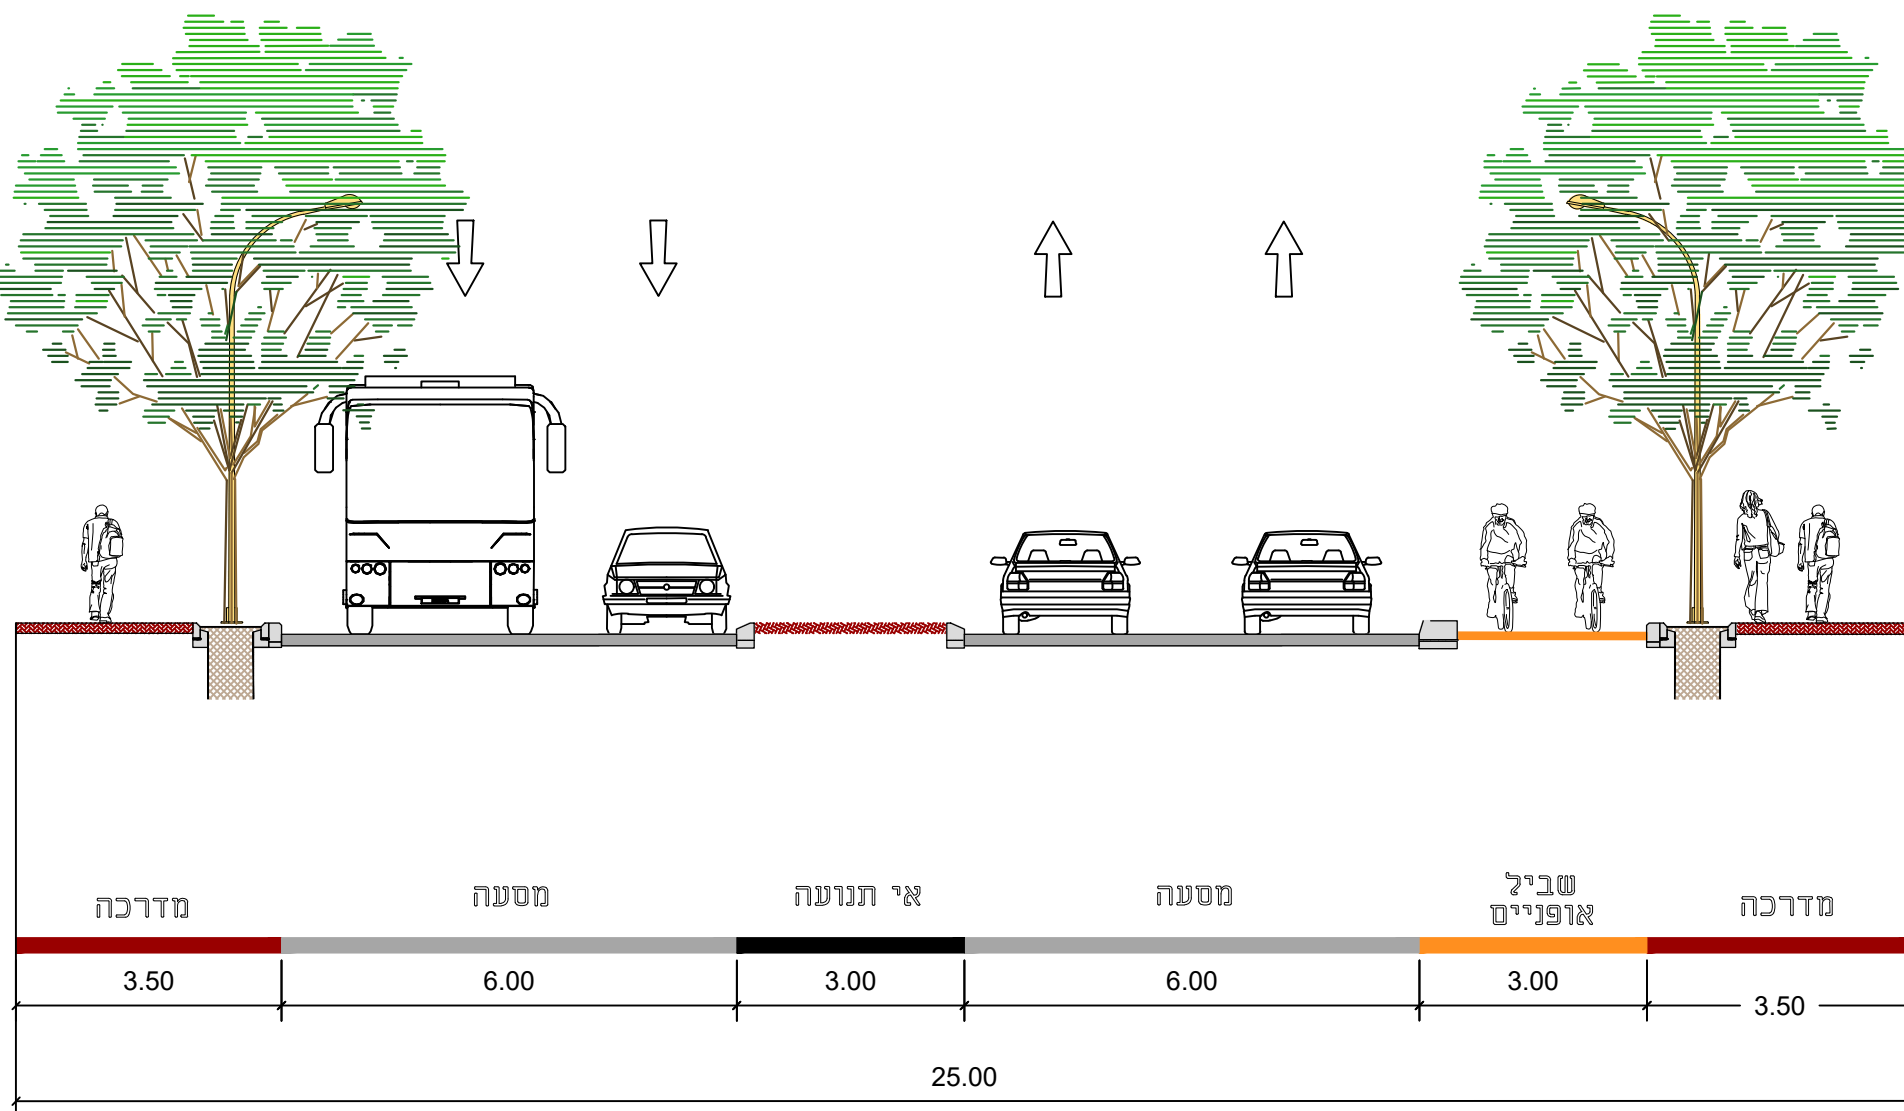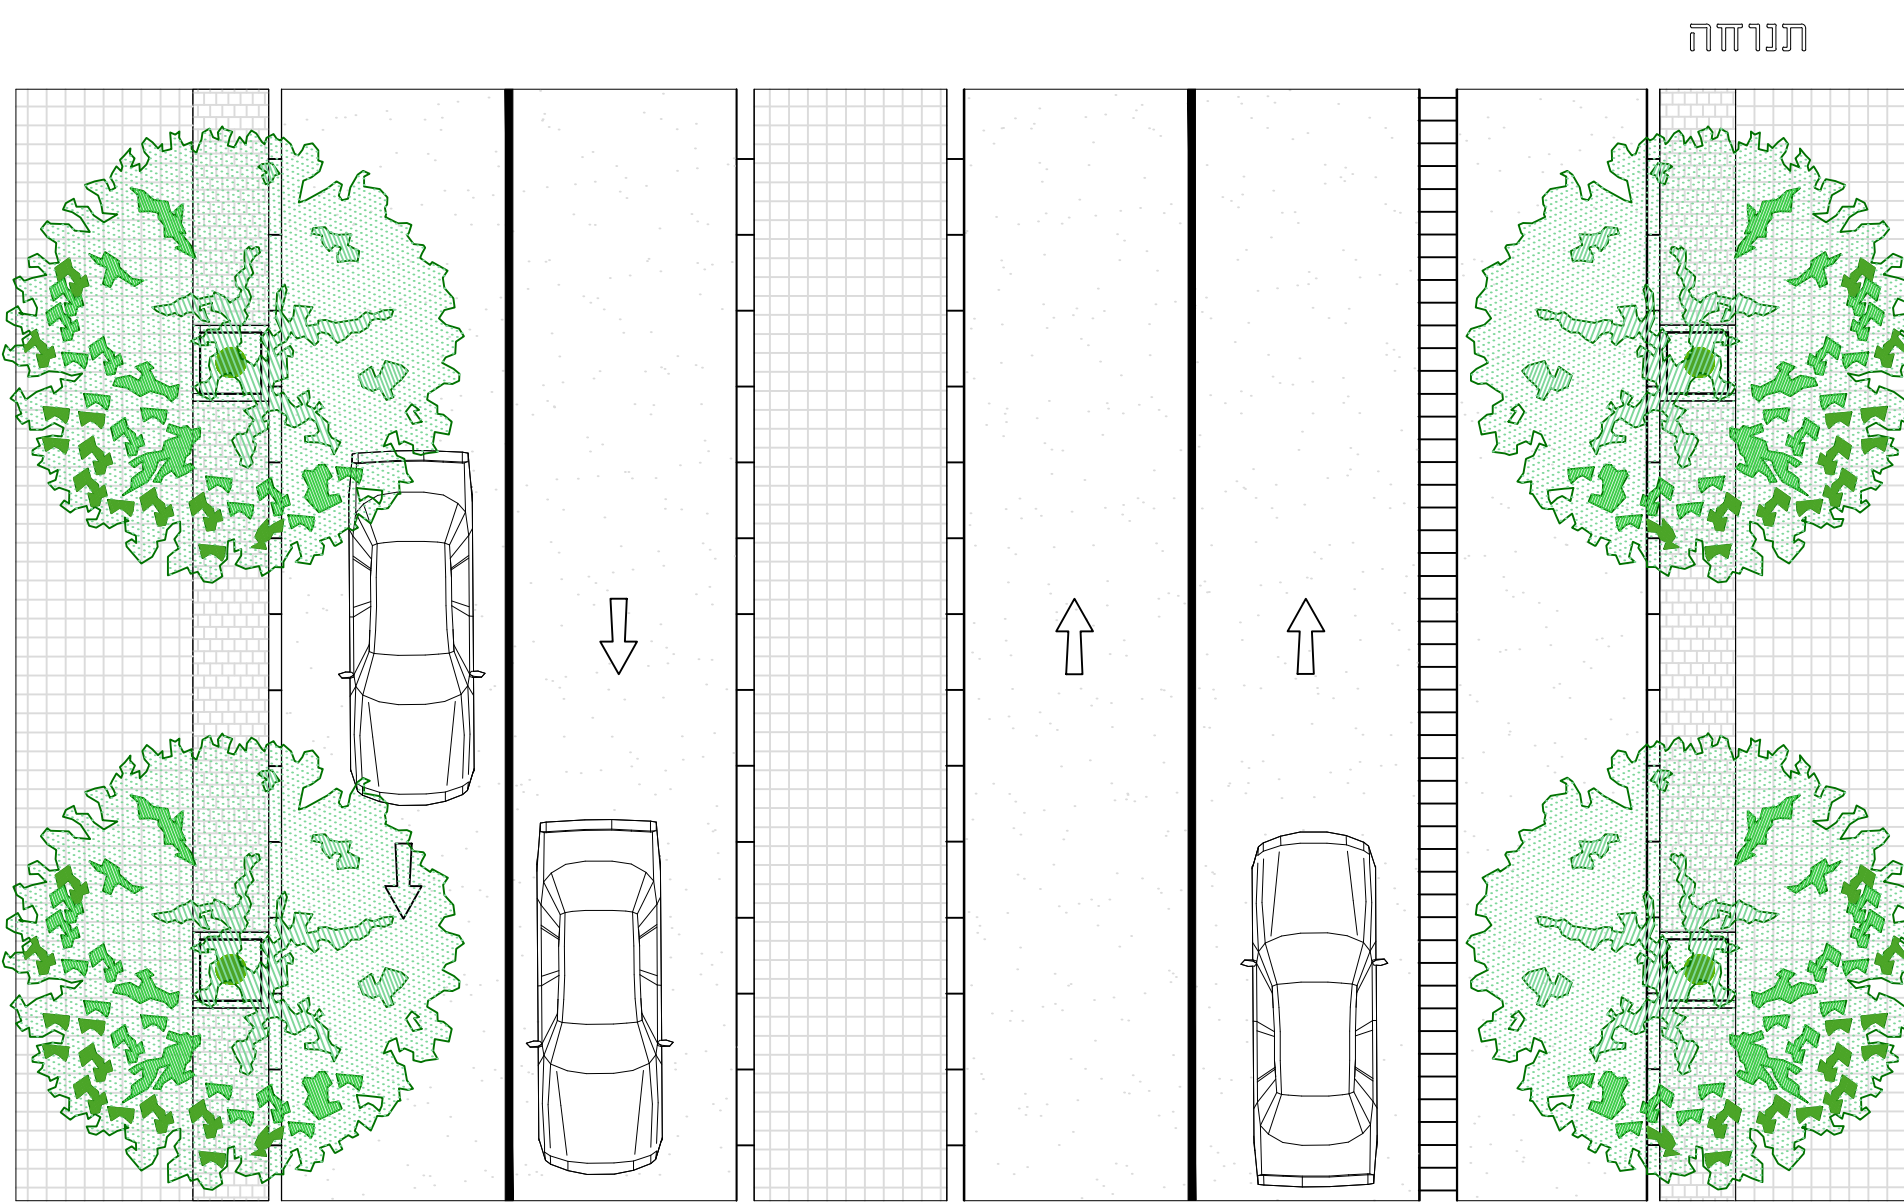



2-2 כביש ברוחב 25.0 מ' - חתך ליד חזית מסחרית כביש 3,2

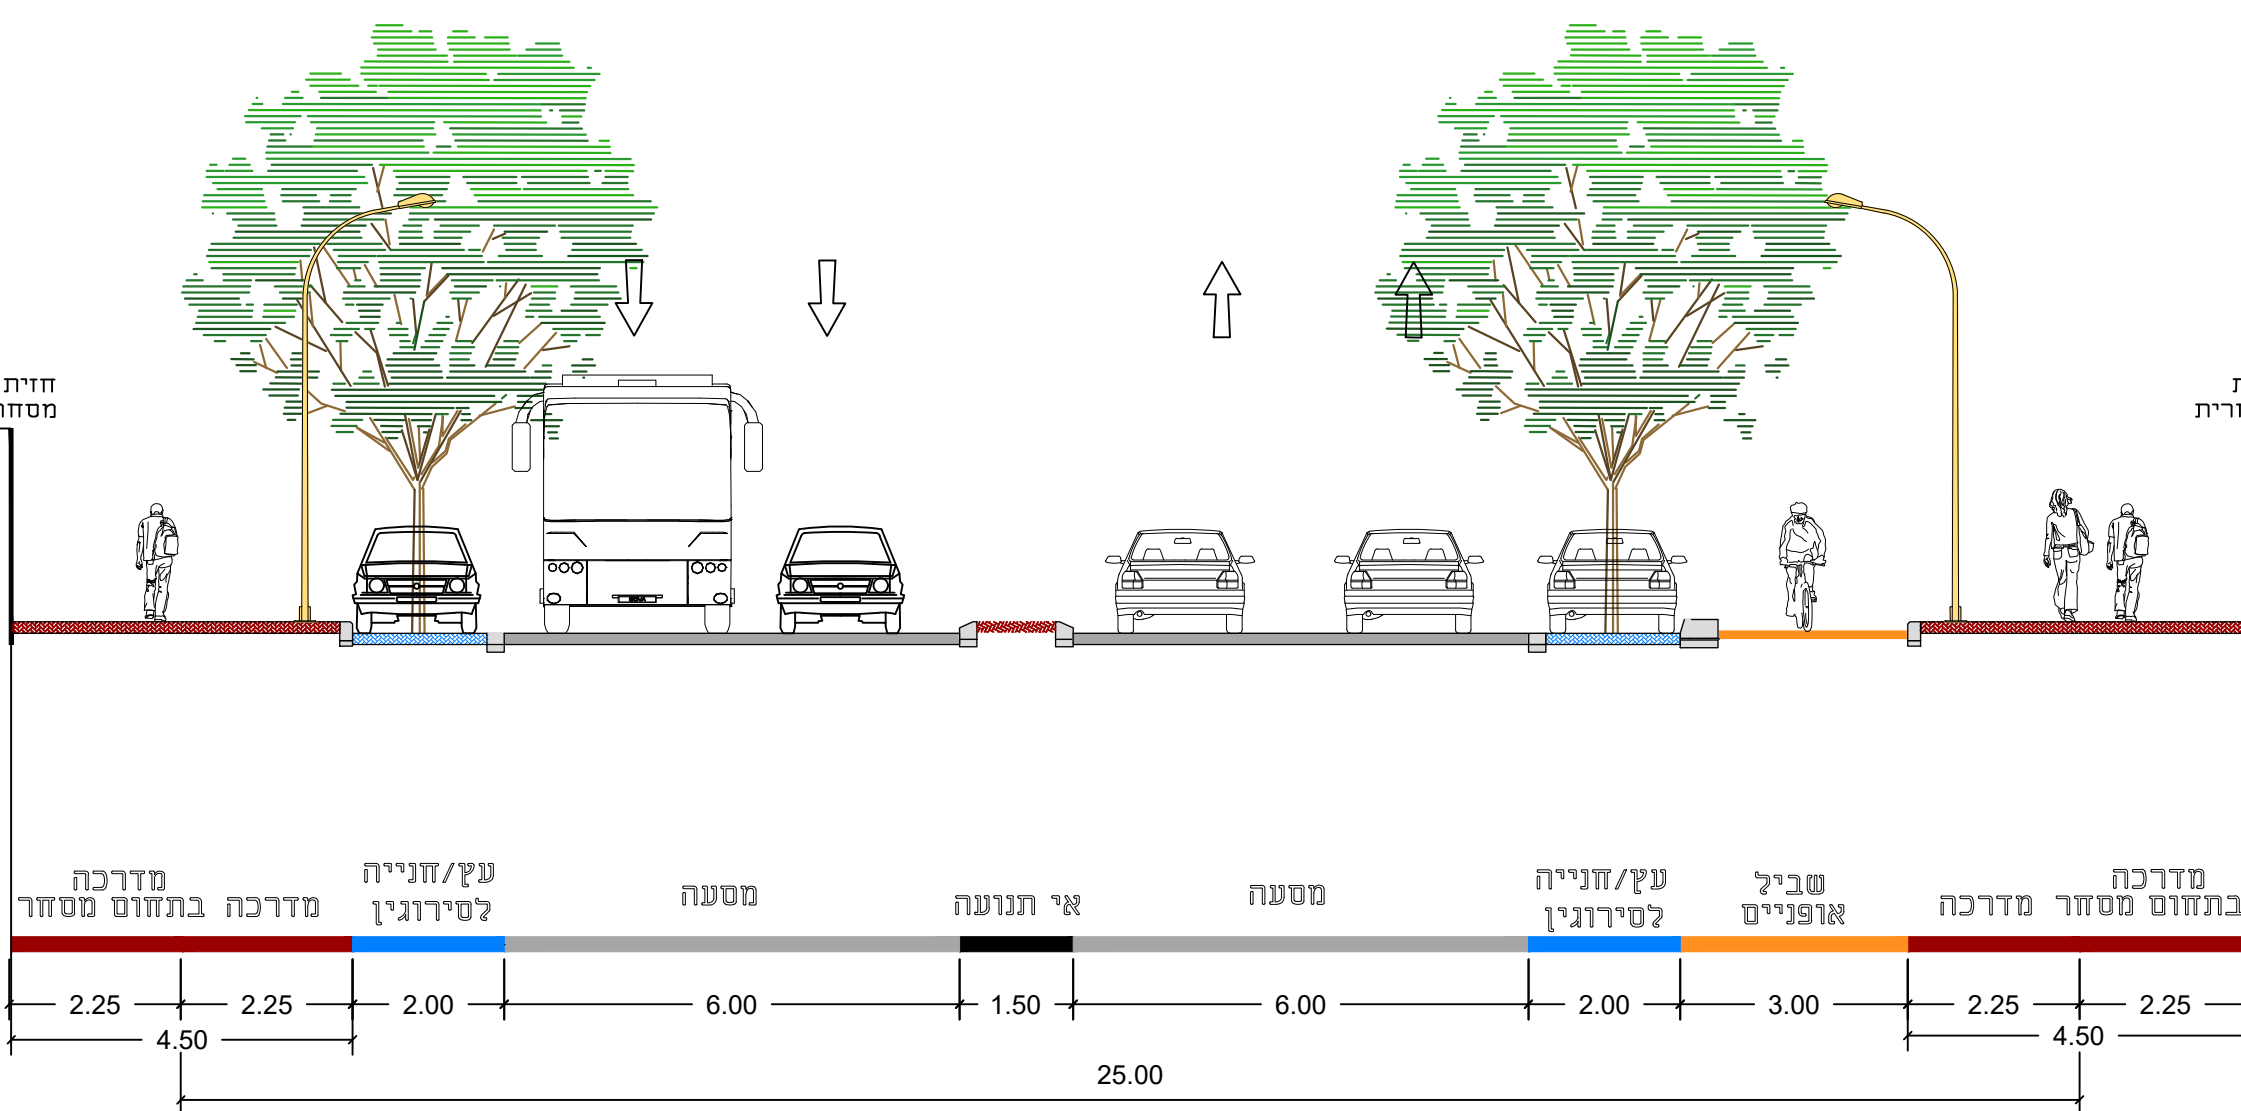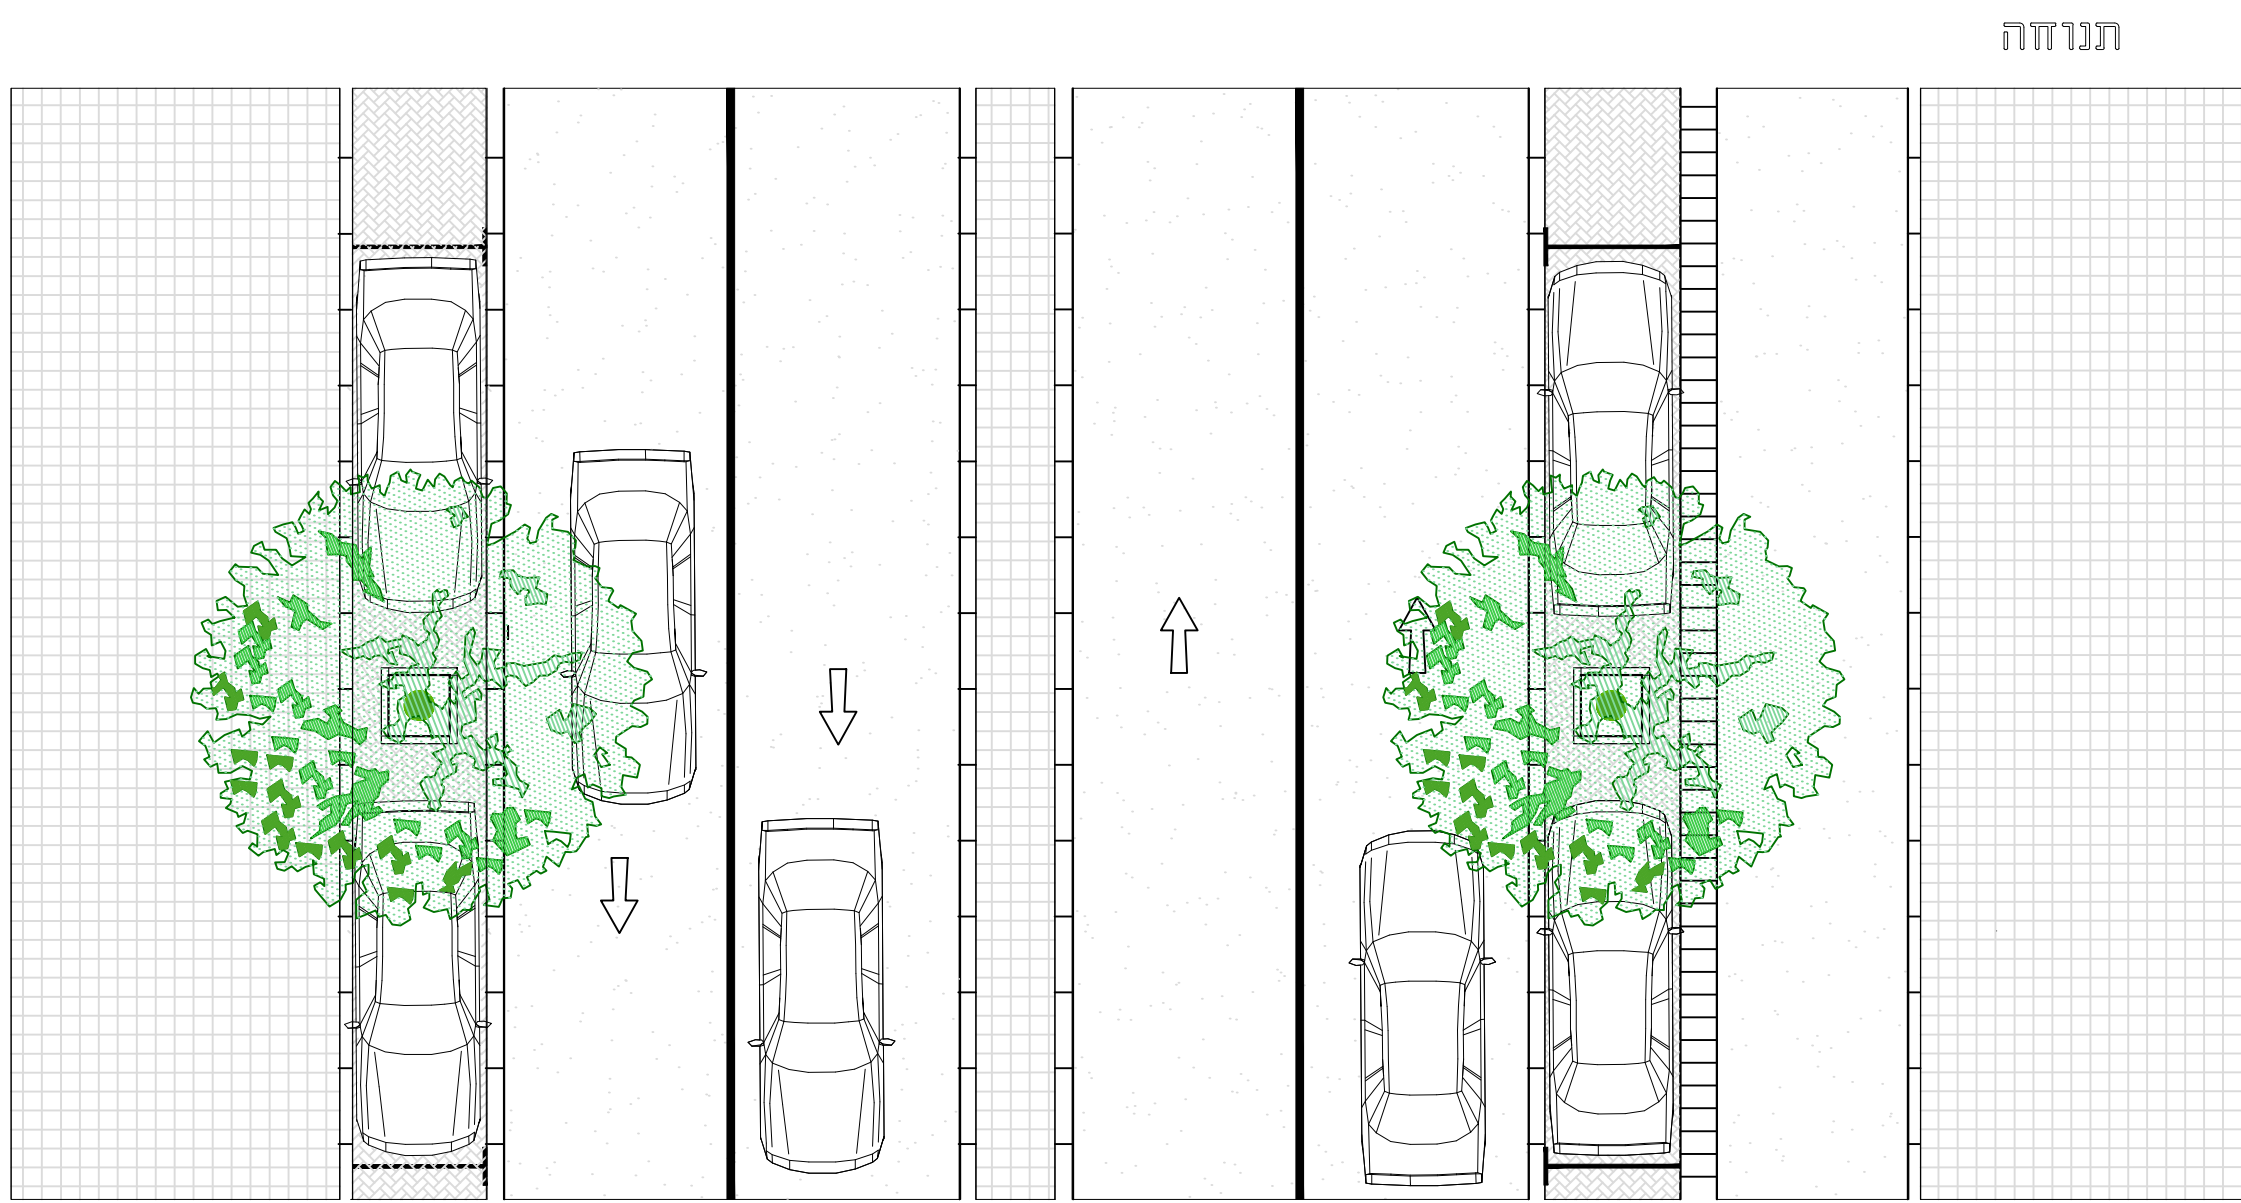


6-6 כביש ברוחב 16.0 מ'

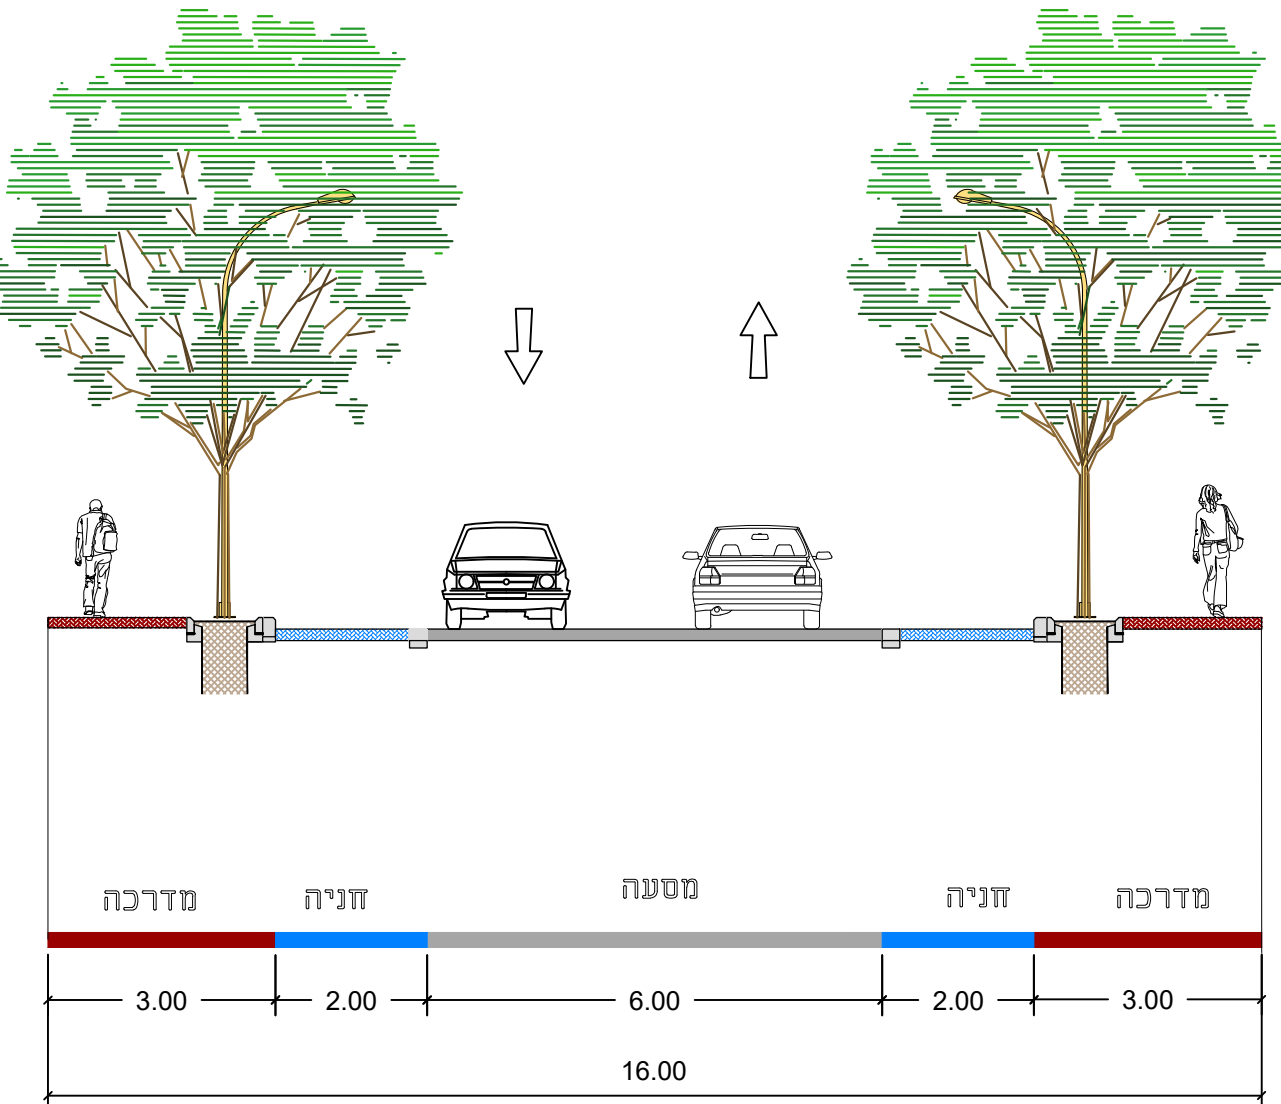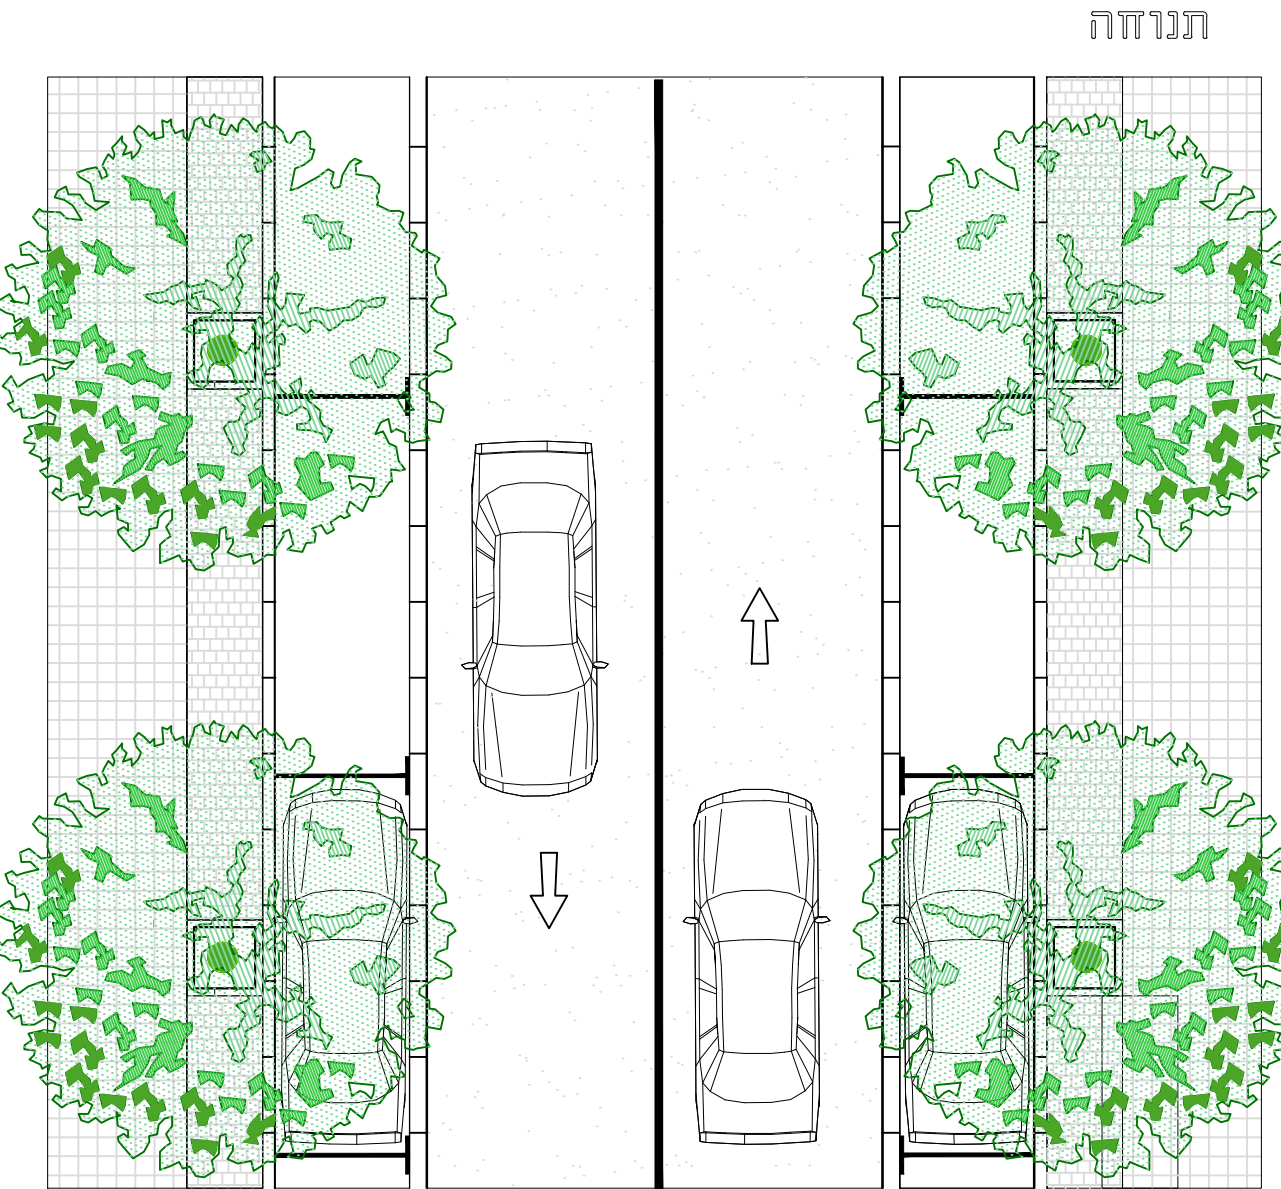



7-7 כביש ברוחב 16.0 מ' - עם שביל אופניים כביש 91, 92, 84

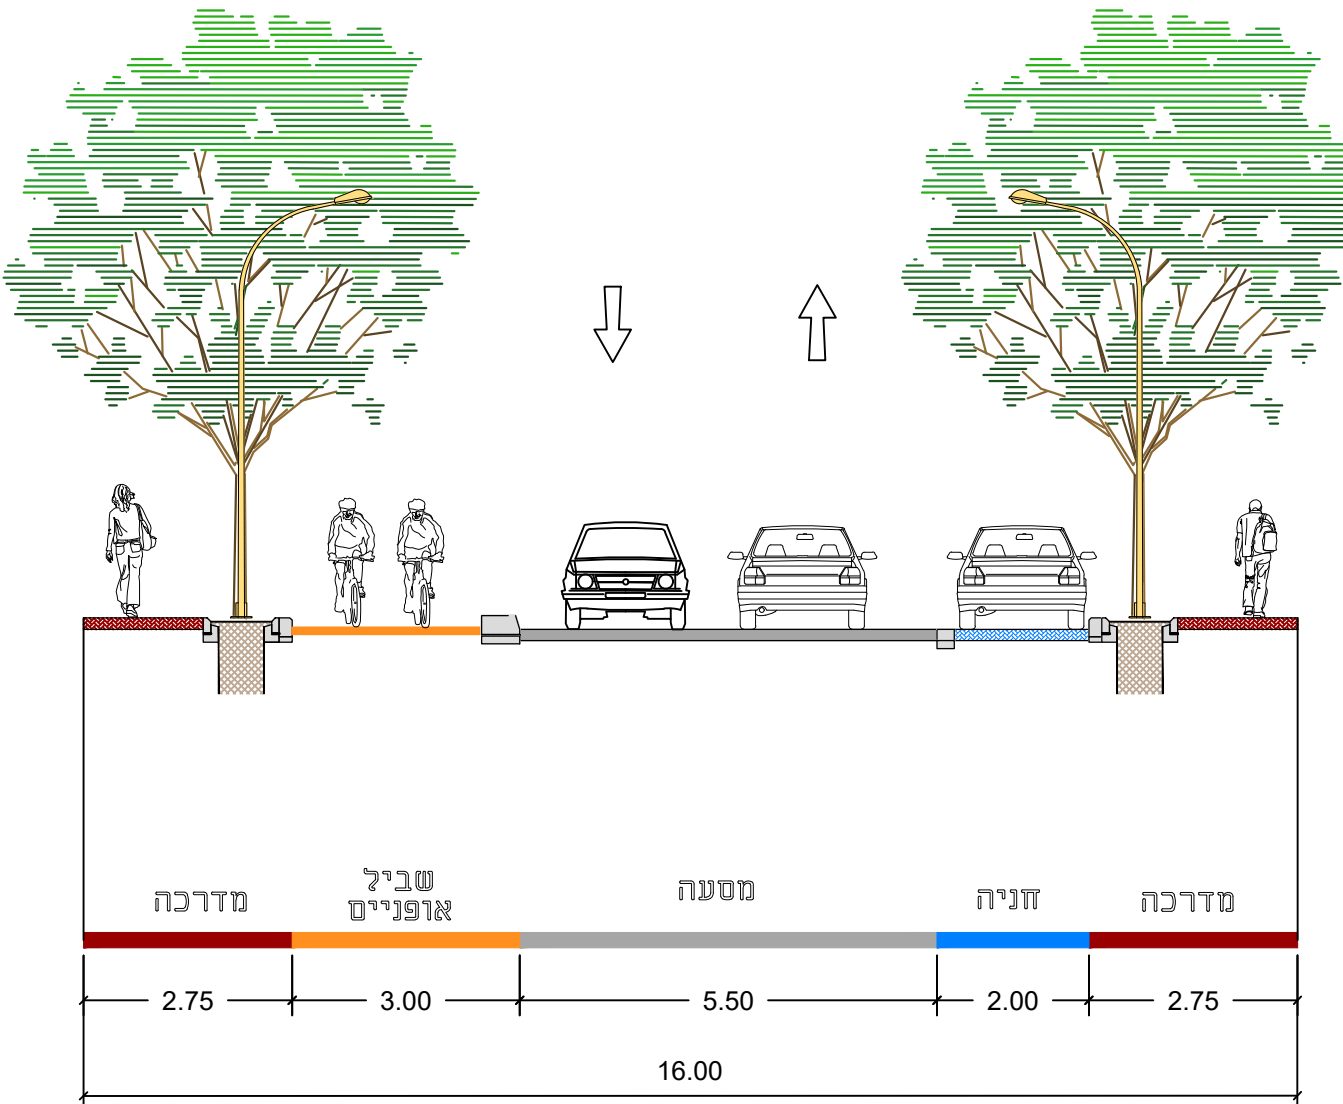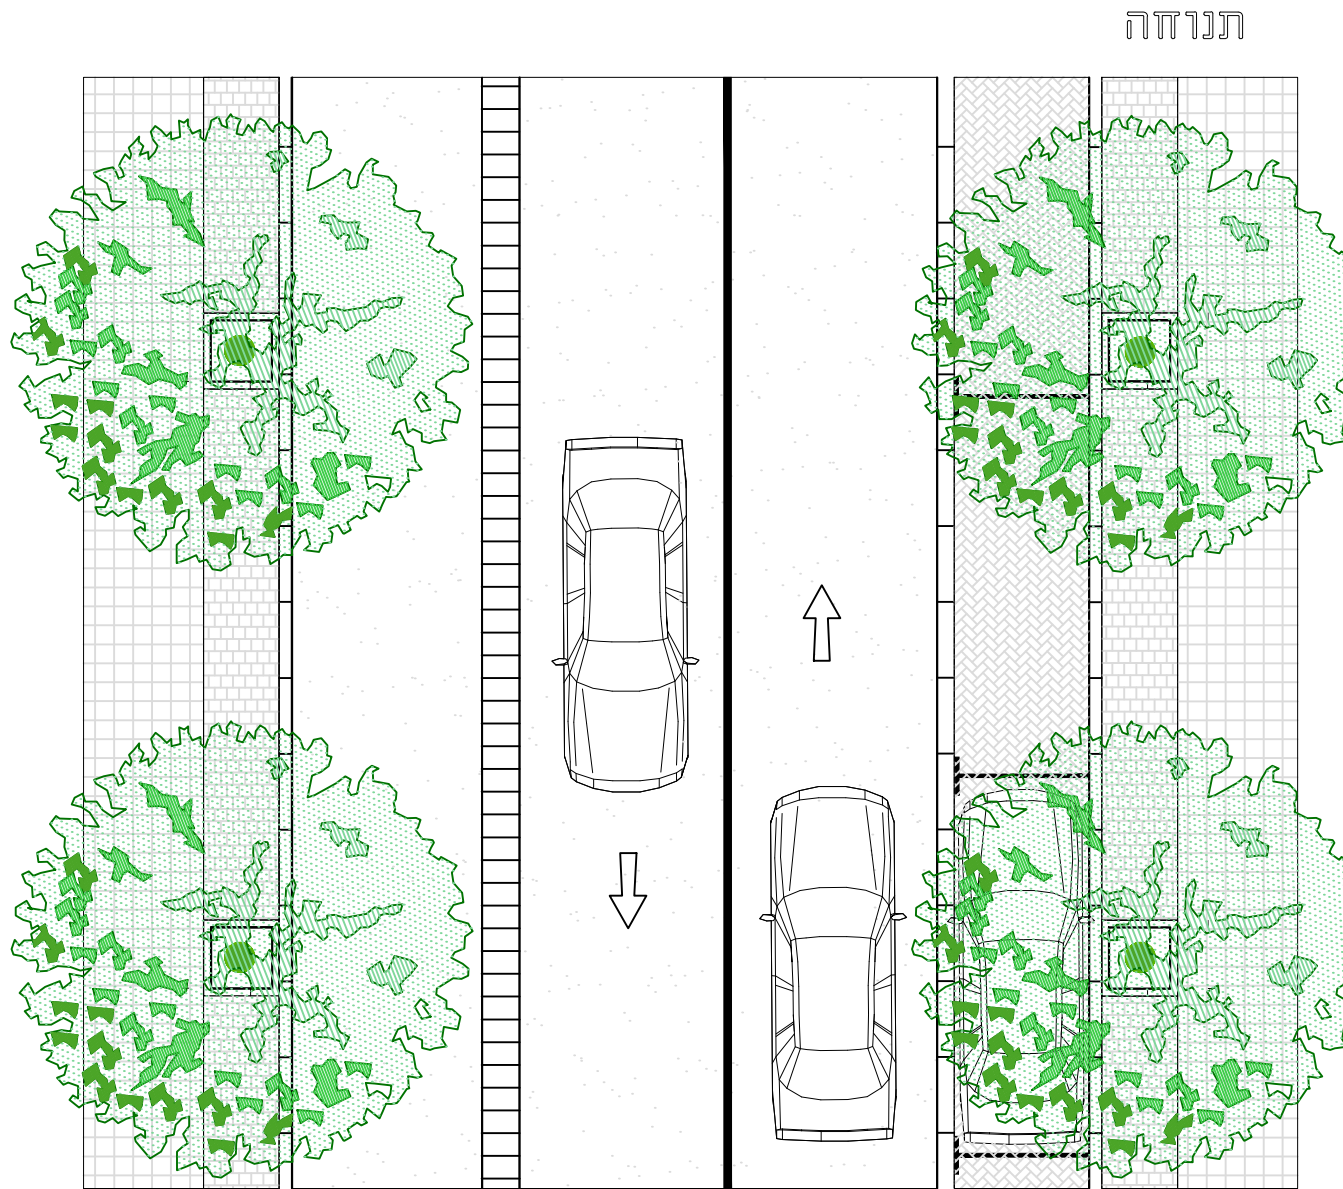



8-8 כביש ברוחב 16.5 מ' - עם שביל אופניים ותחבורה ציבורית כביש 4

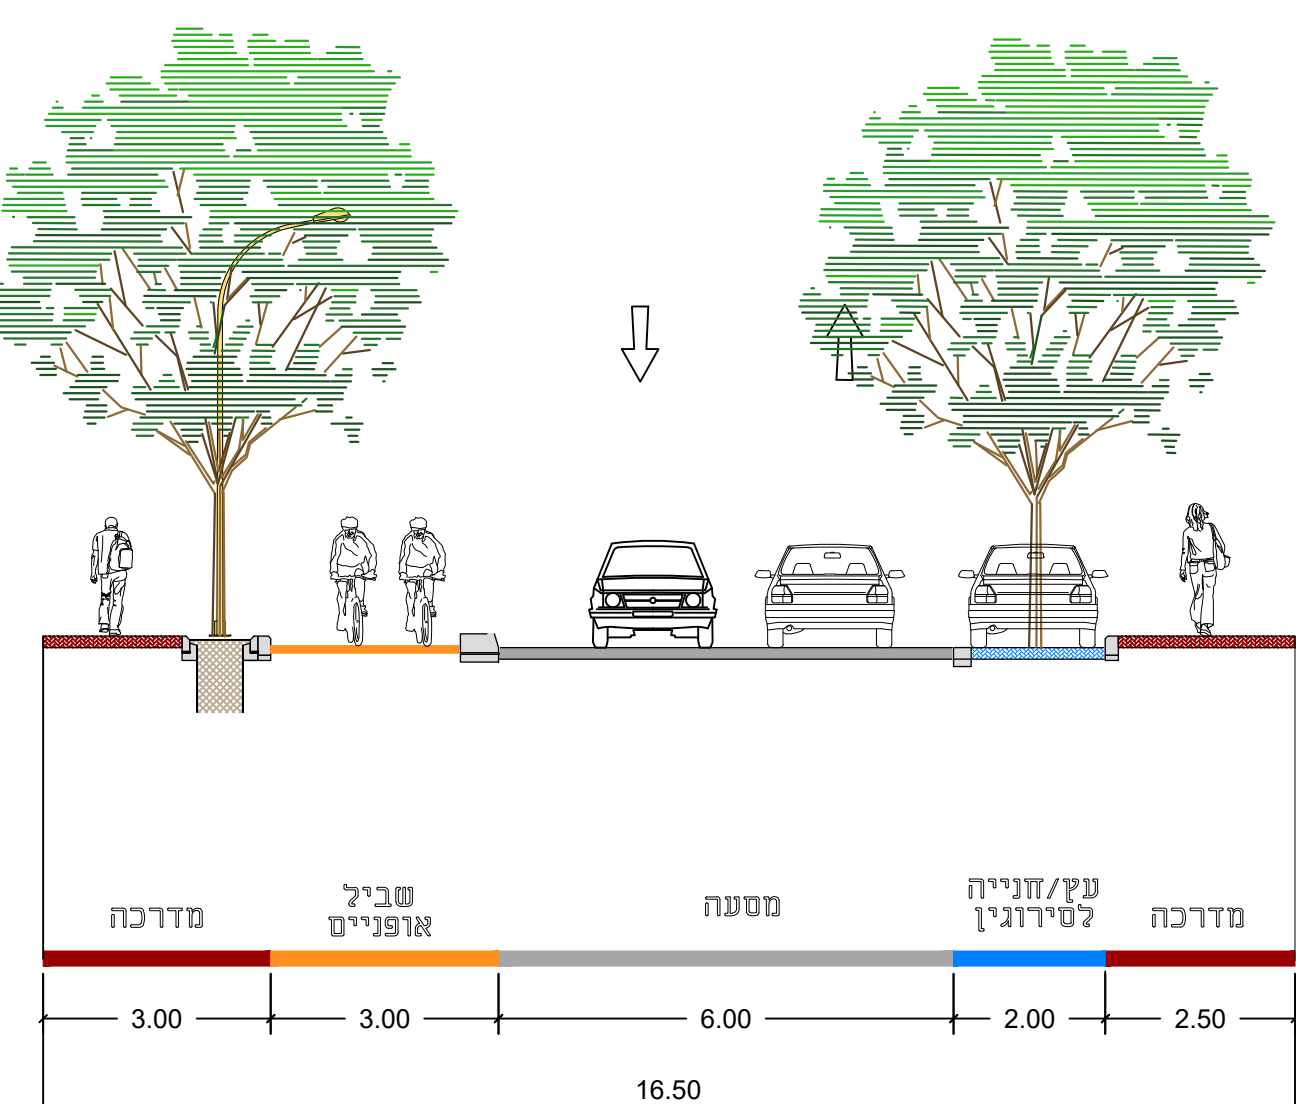



3-3 כביש ברוחב 22.0 מ' - כביש 29,17

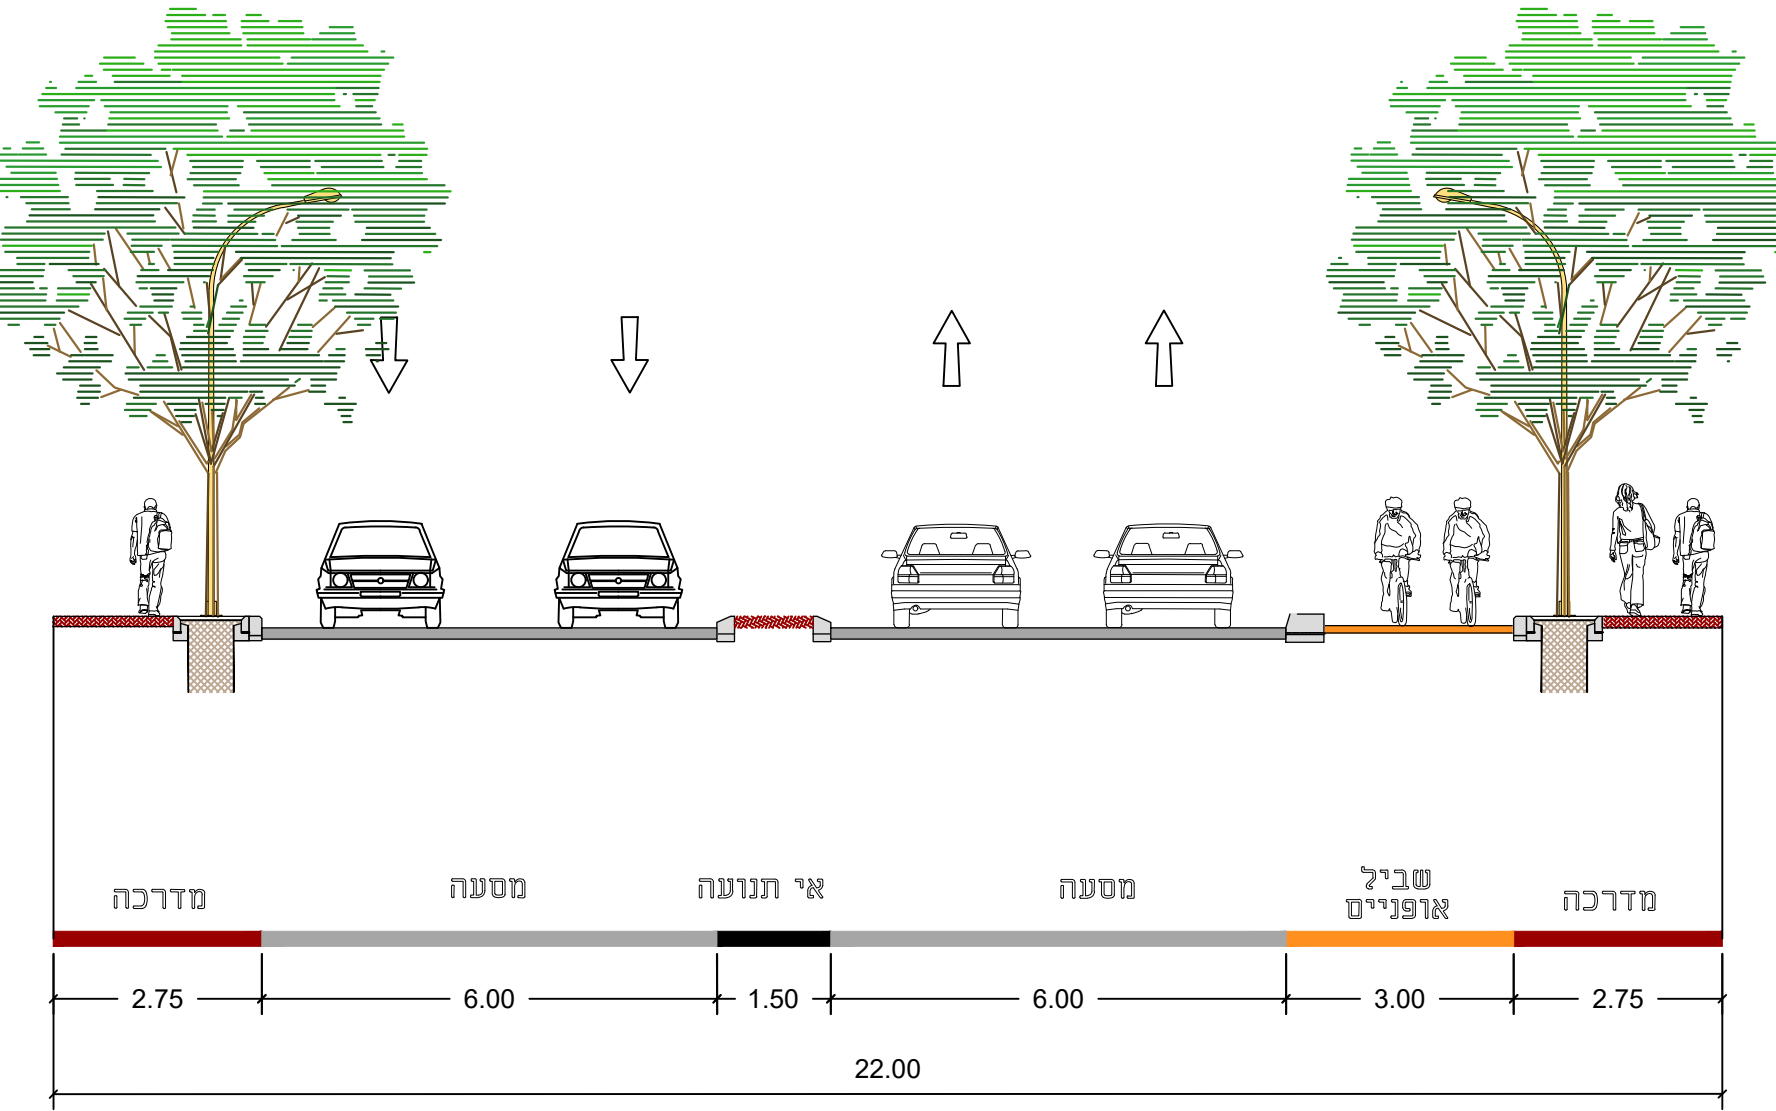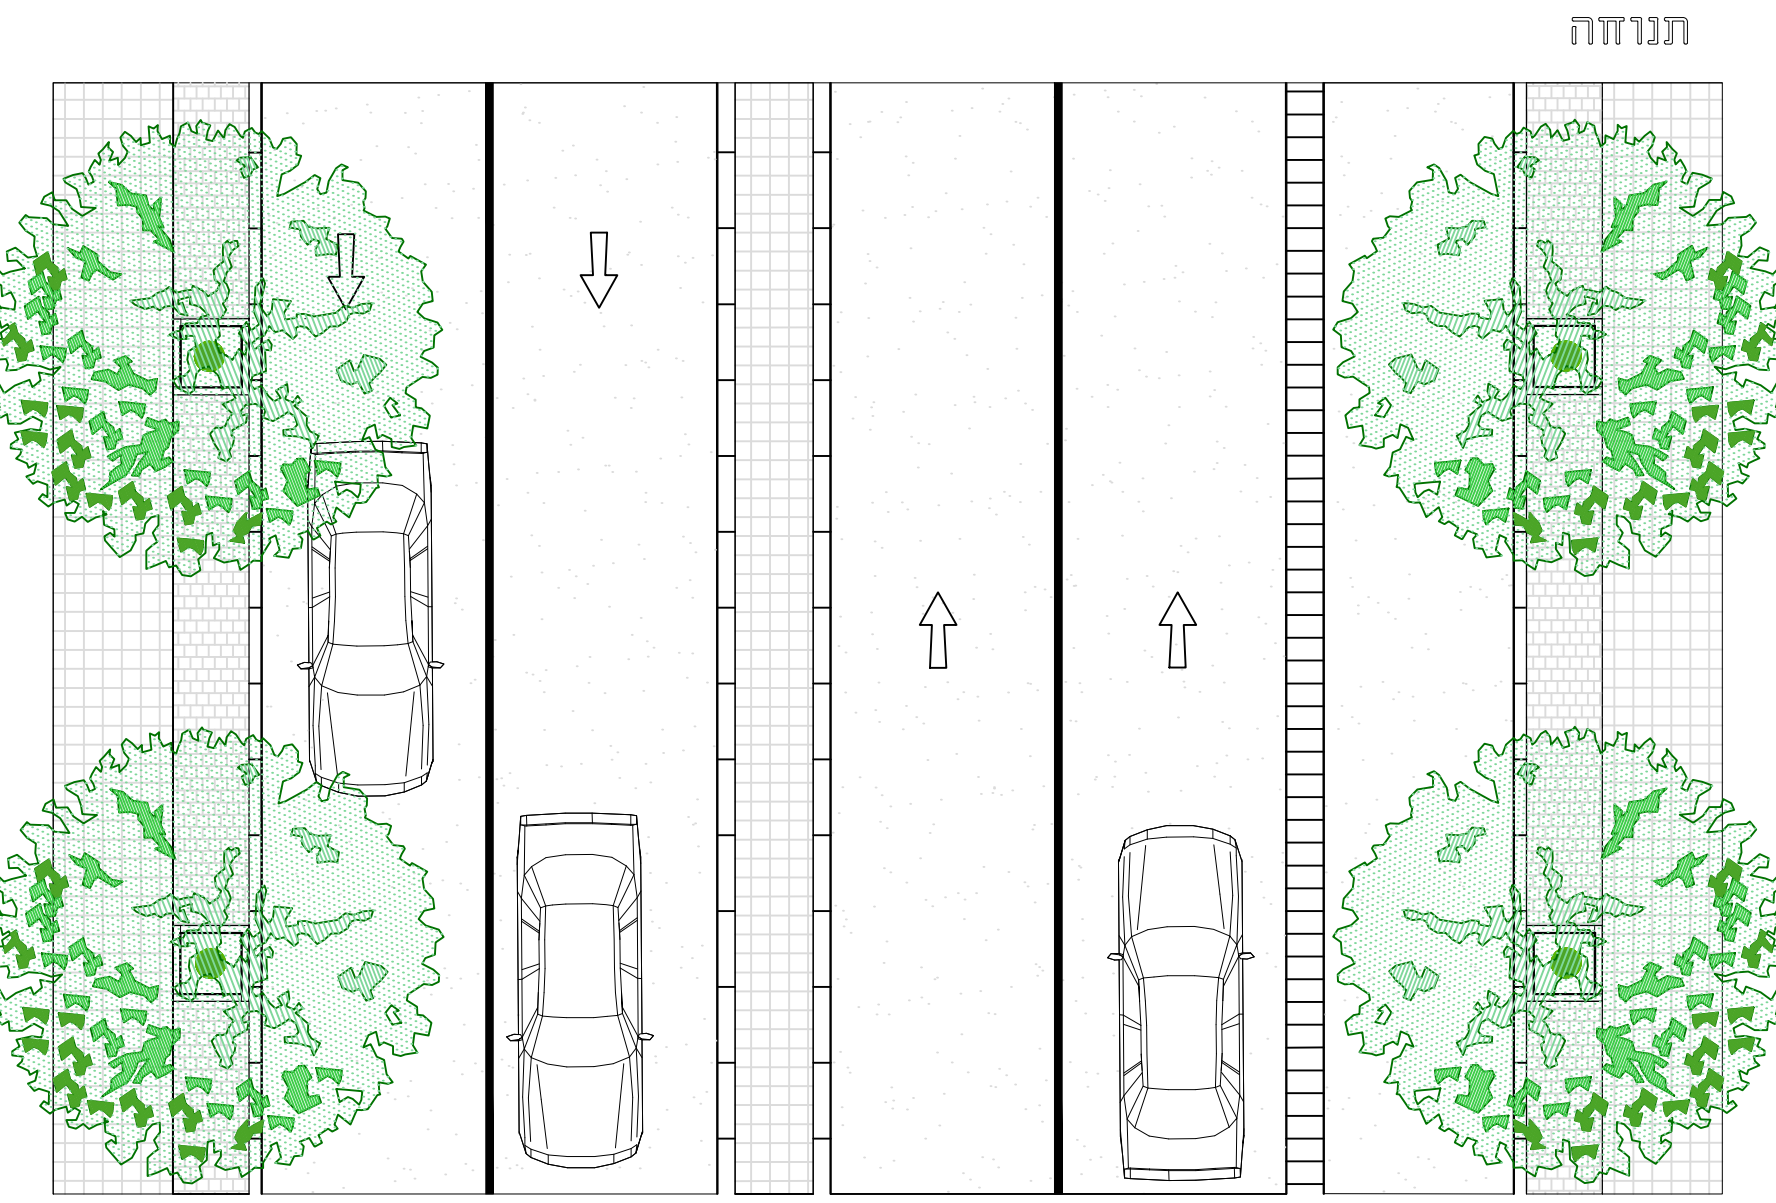



9-9 כביש ברוחב 16.5 מטר כביש 4

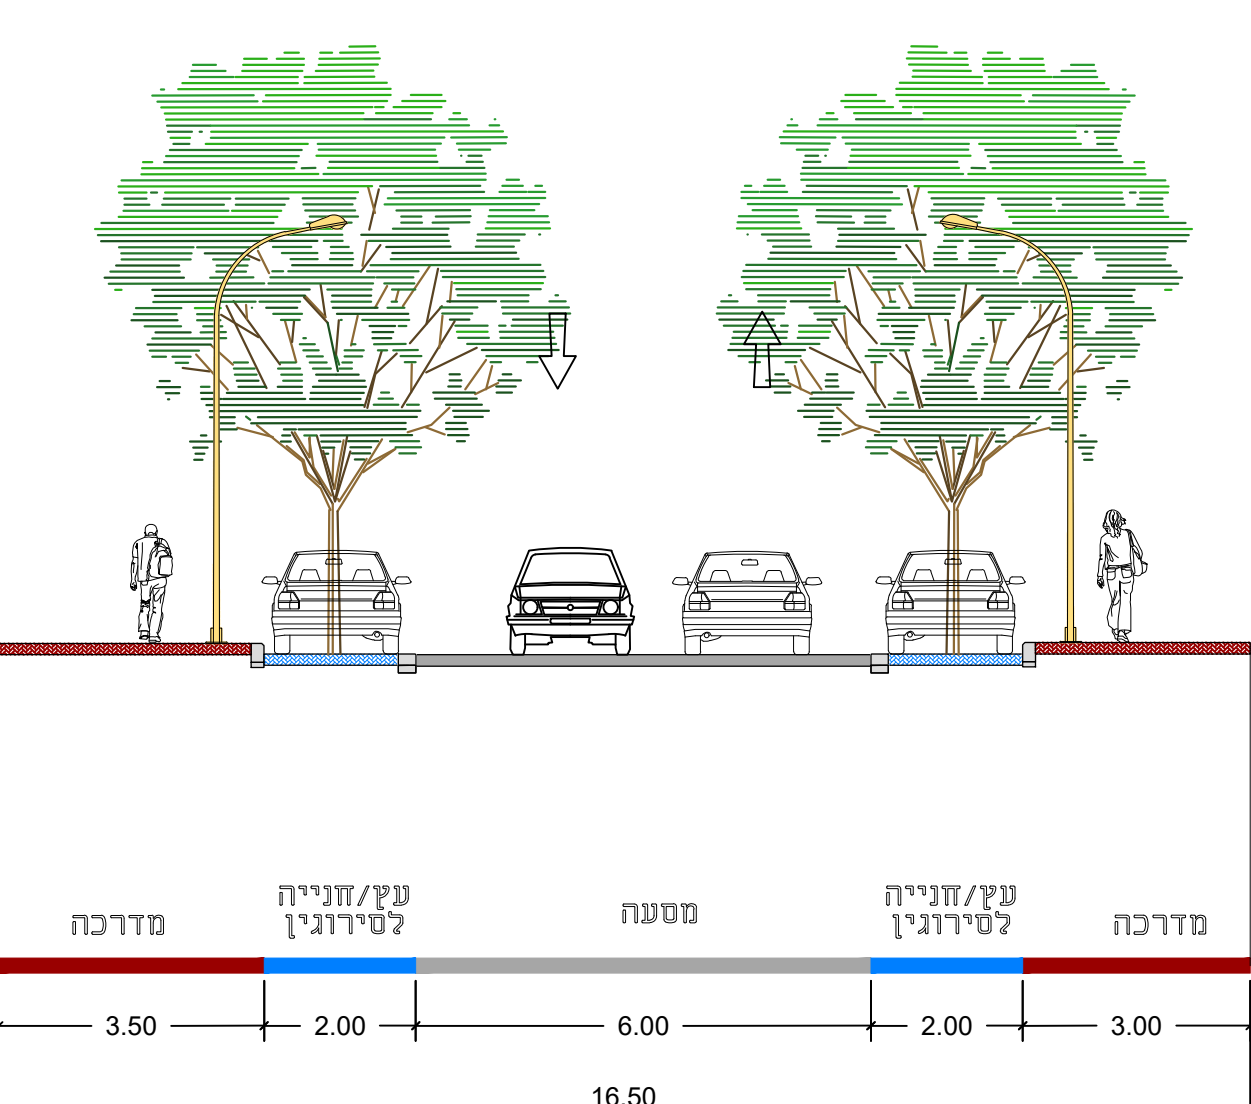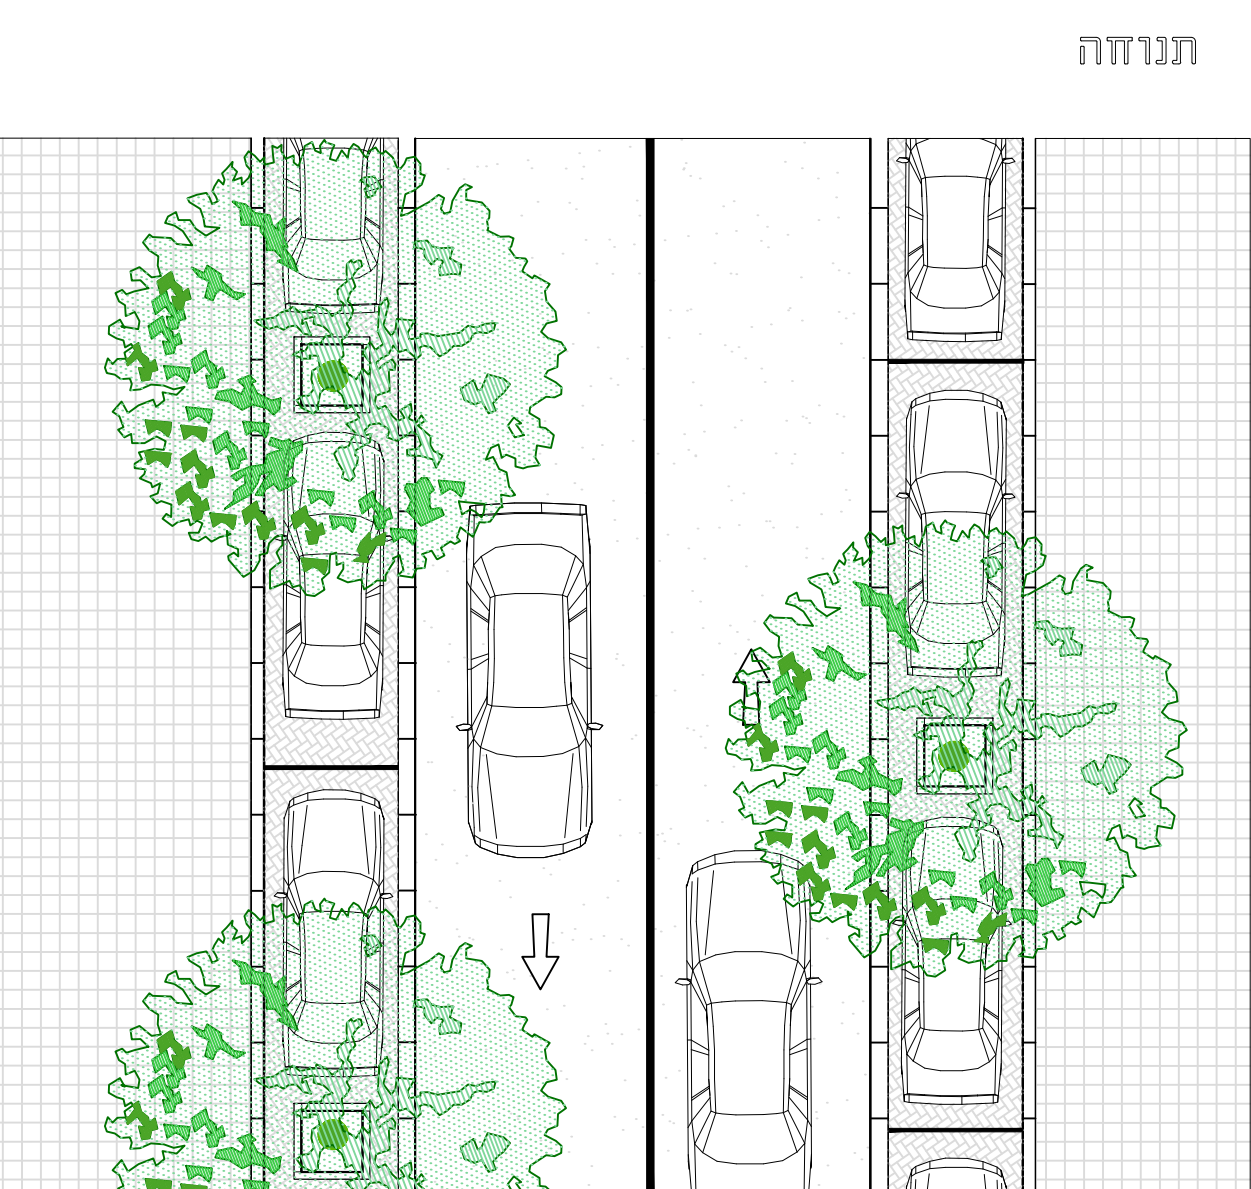



4-4 כביש ברוחב 10 מטר

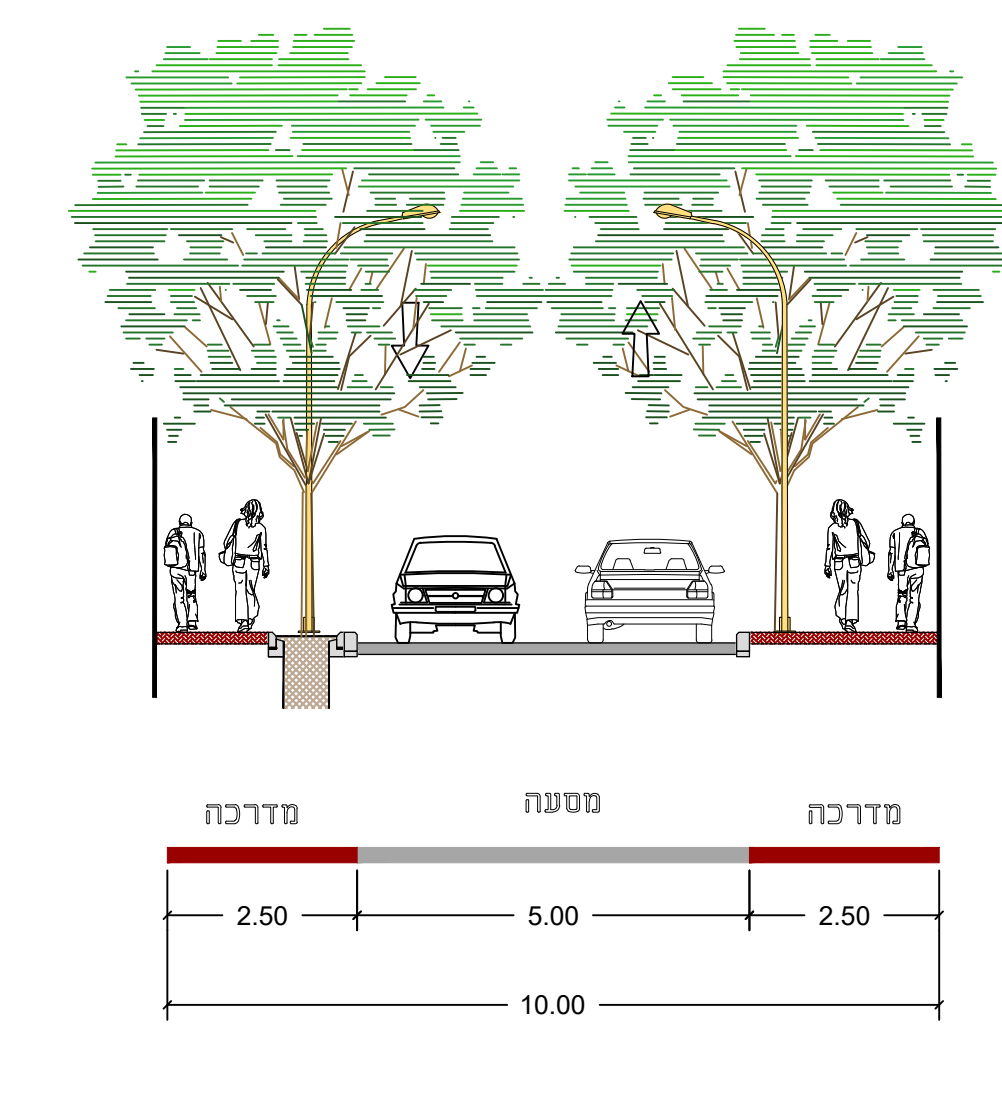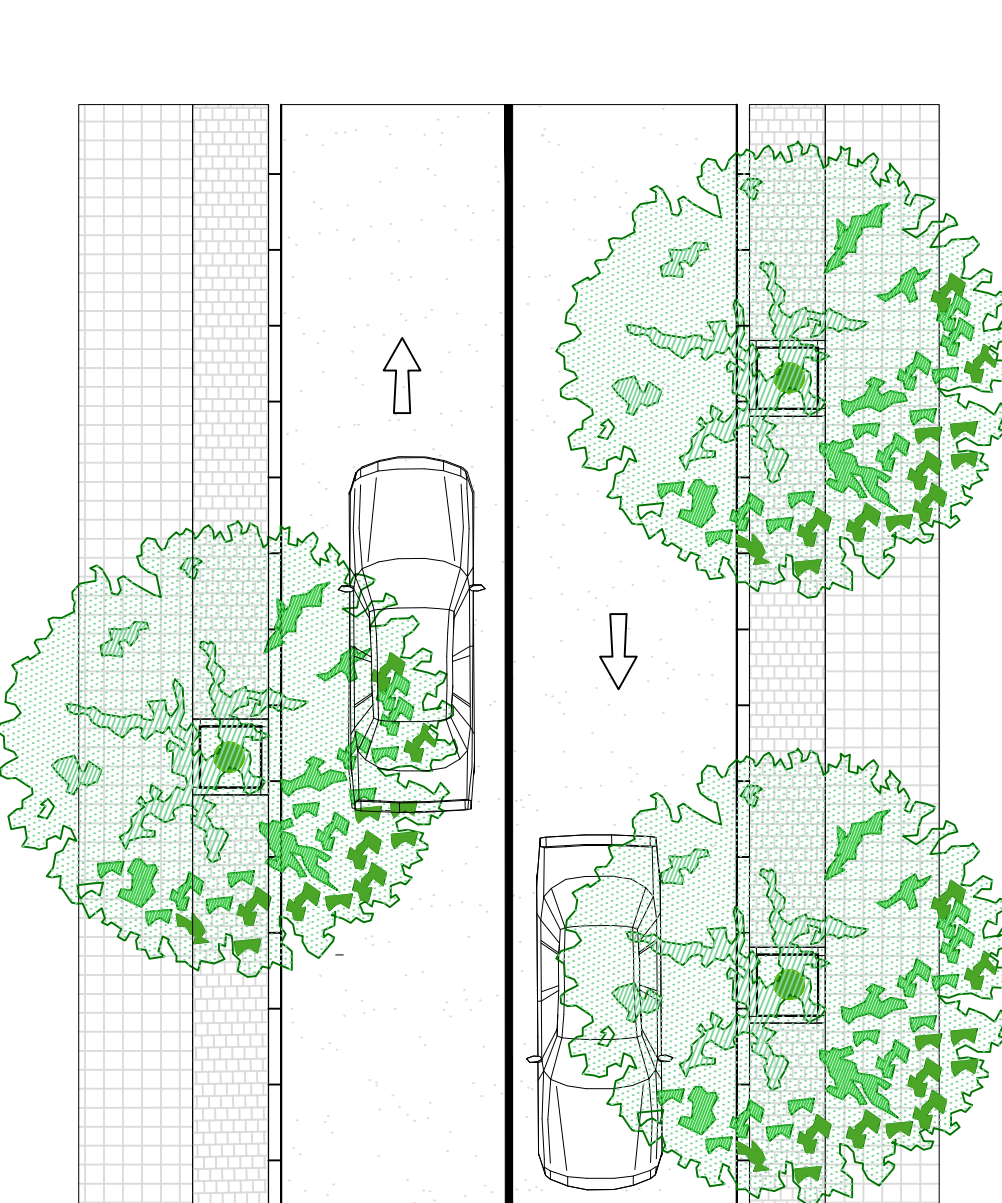

5-5 כביש ברוחב 12.0 מ' כביש 91, 92, 84

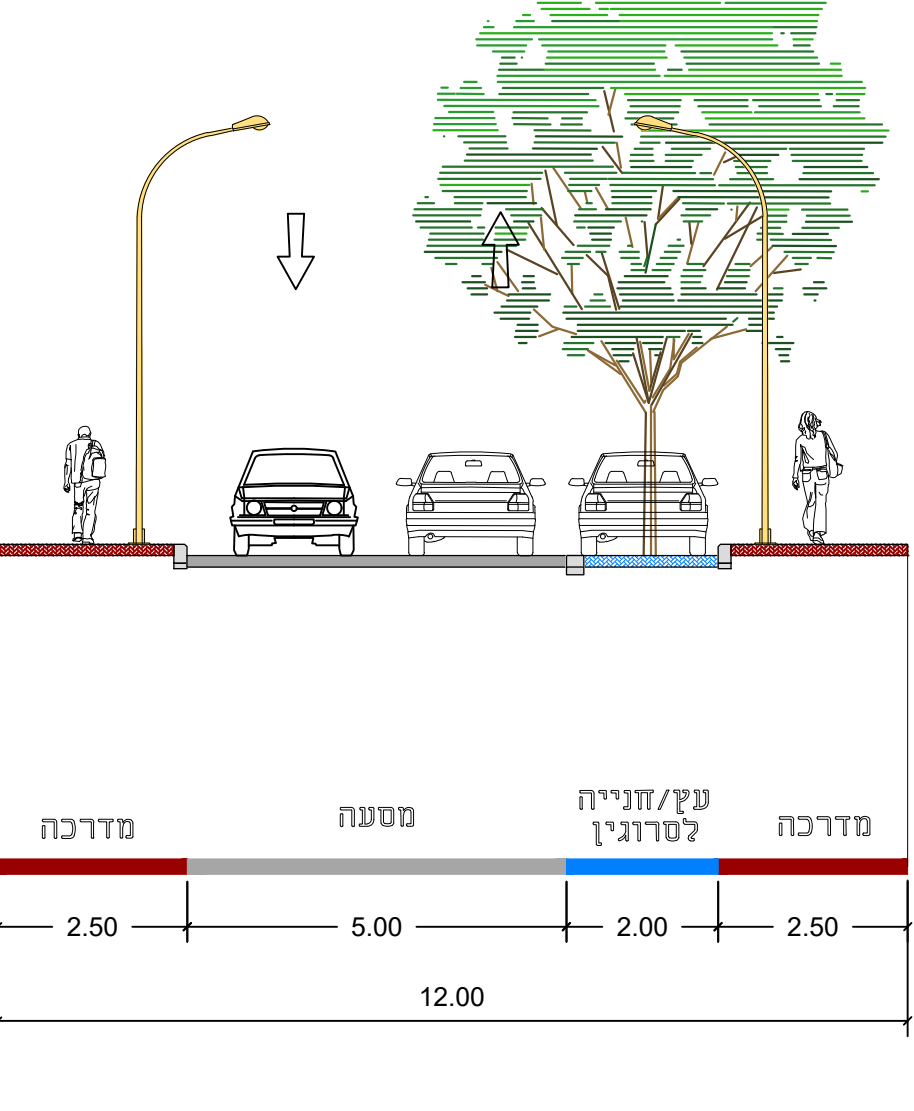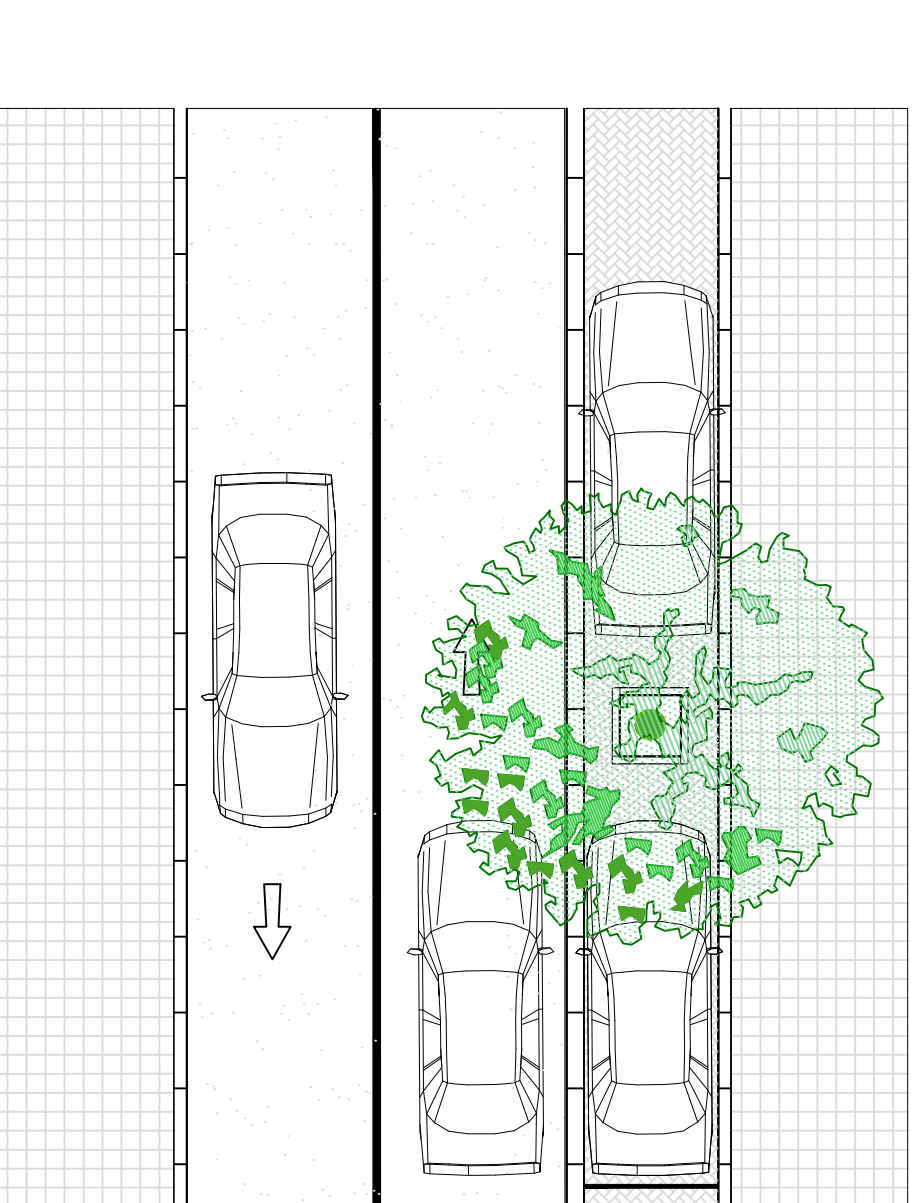

10-10 כביש ברוחב 9 מ' חתך לכביש גישה לפני מגרשים אחוריים בלבד

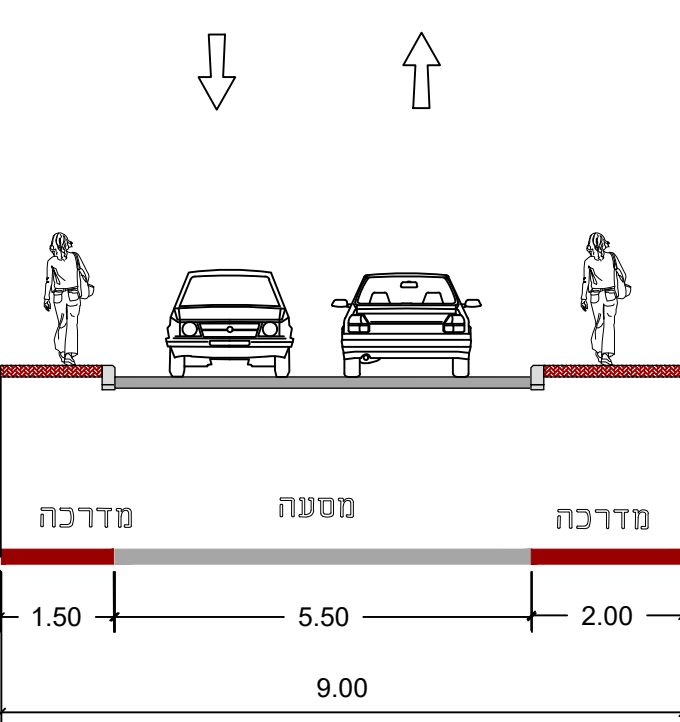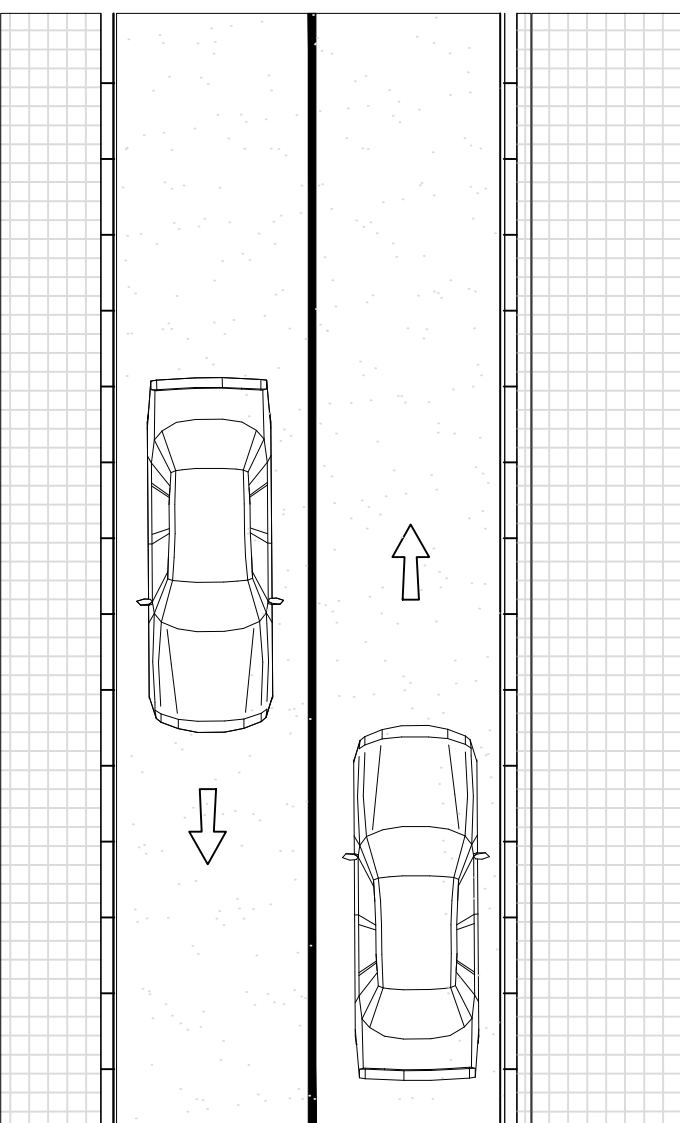

11-11 כביש ברוחב 19 מטר

