


מצב מוצע קני"מ 1:625

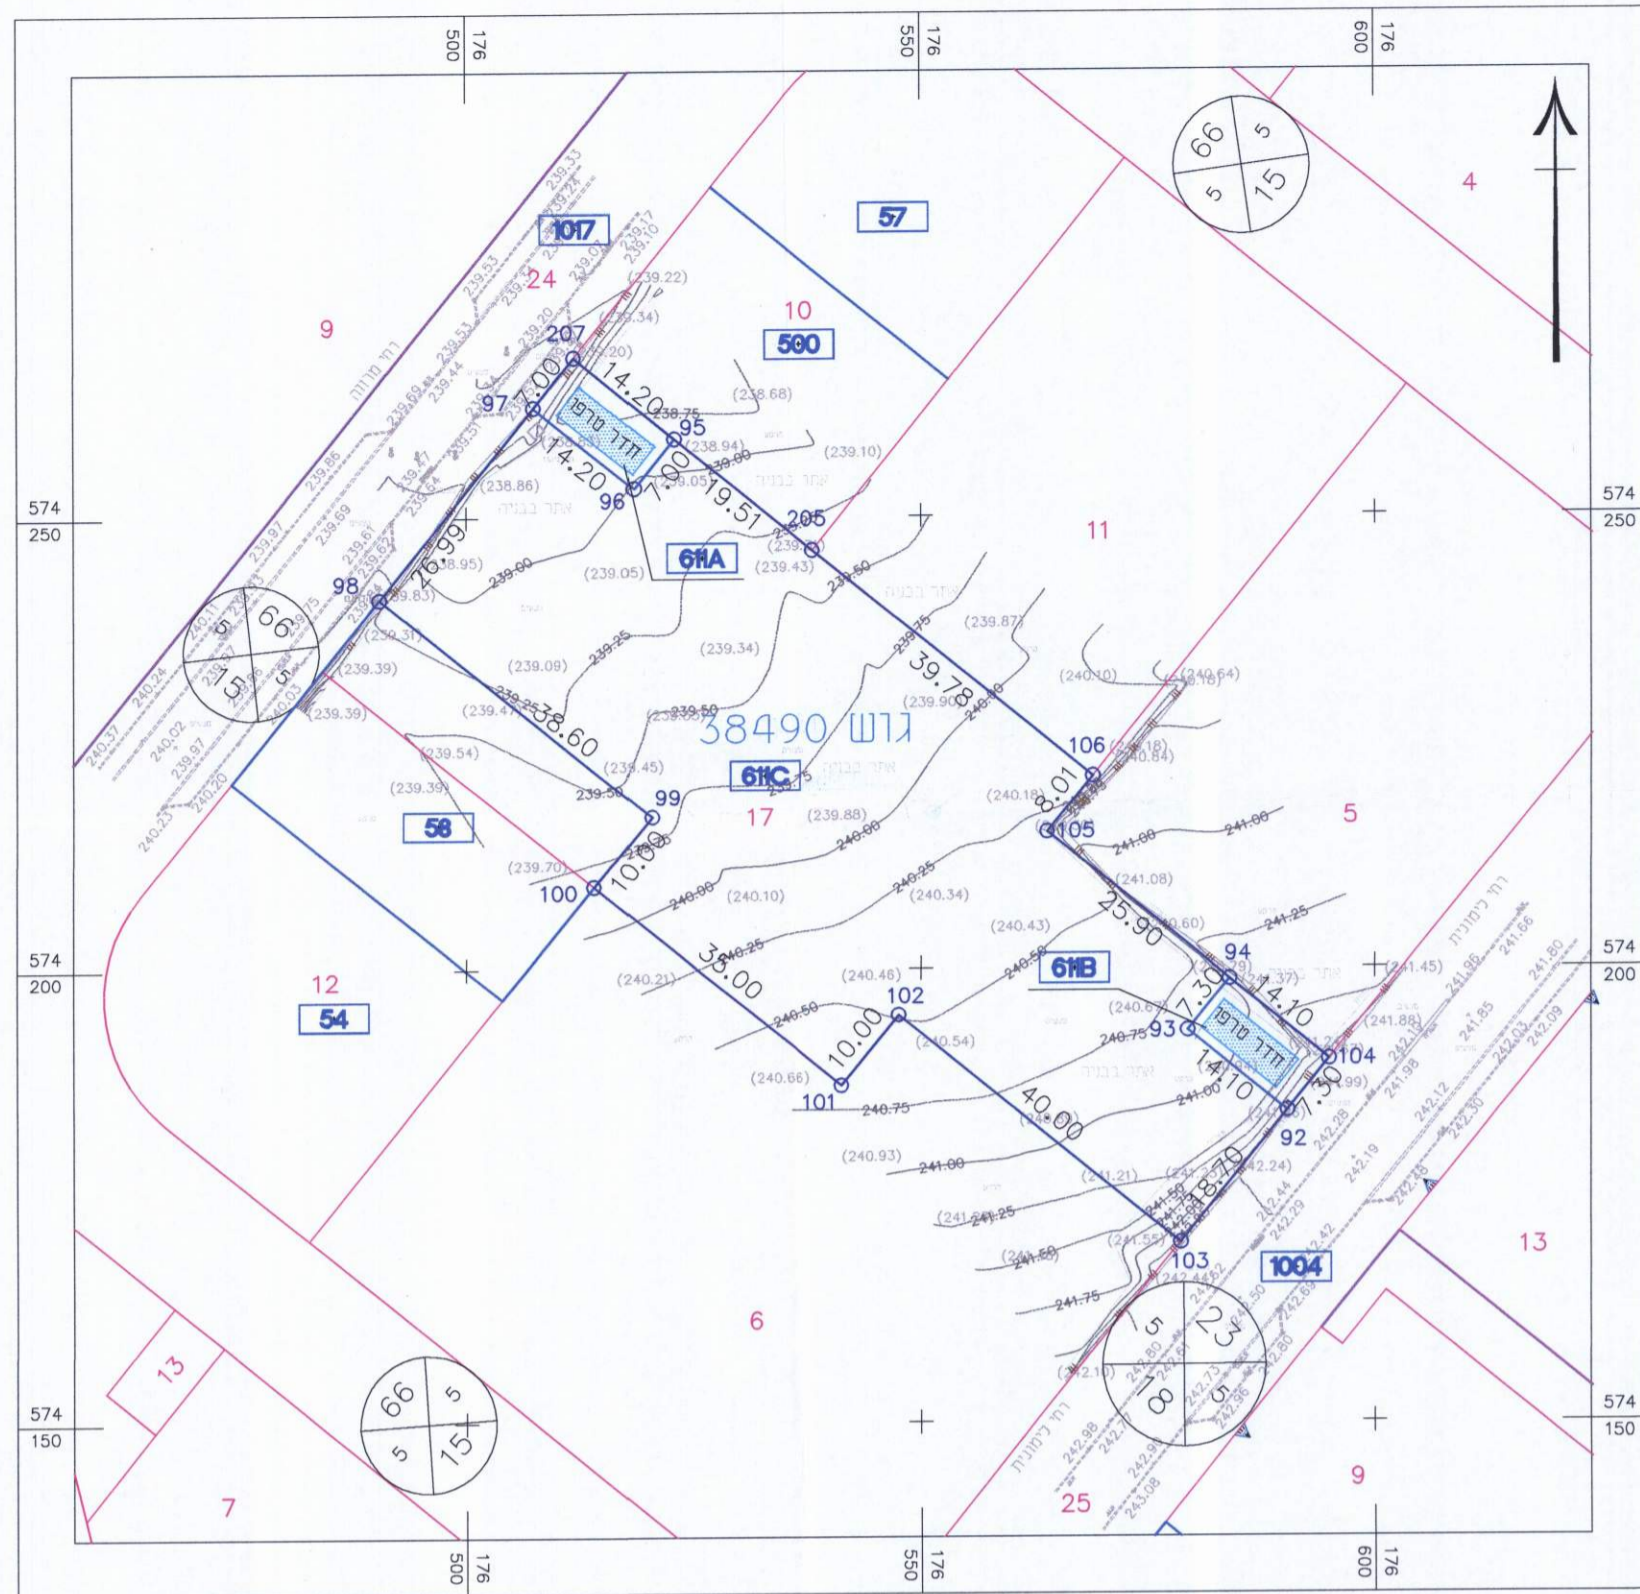

מרחב תכנון מקומי "באר שבע"

מחוז הדרום

תשריט חלוקה

שינוי לת.ב.ע. מס': 605-0414896



מחוז: דרום
נפה: באר שבע
מקום: שד' סיגליות באר שבע

גוש: 38490
חלקה: 17(חלק)


ת.ב.ע. מס' 605-0414896

מגרש: 611
הוכן עבור מנהלת הסכם הגג - ב"ש
קני"מ 1:625

תרשים סביבה קני"מ 1:5000

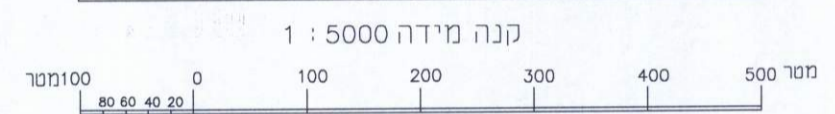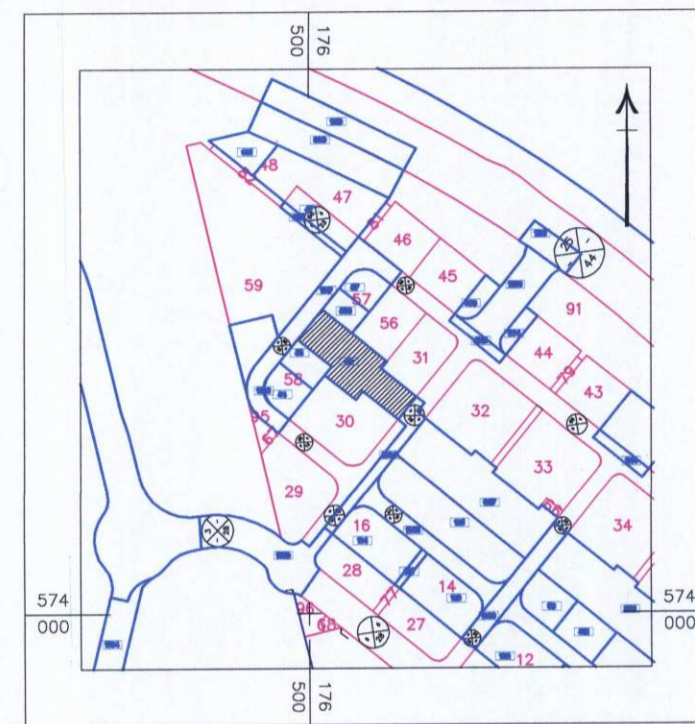


מצב קיים קני"מ 1:625

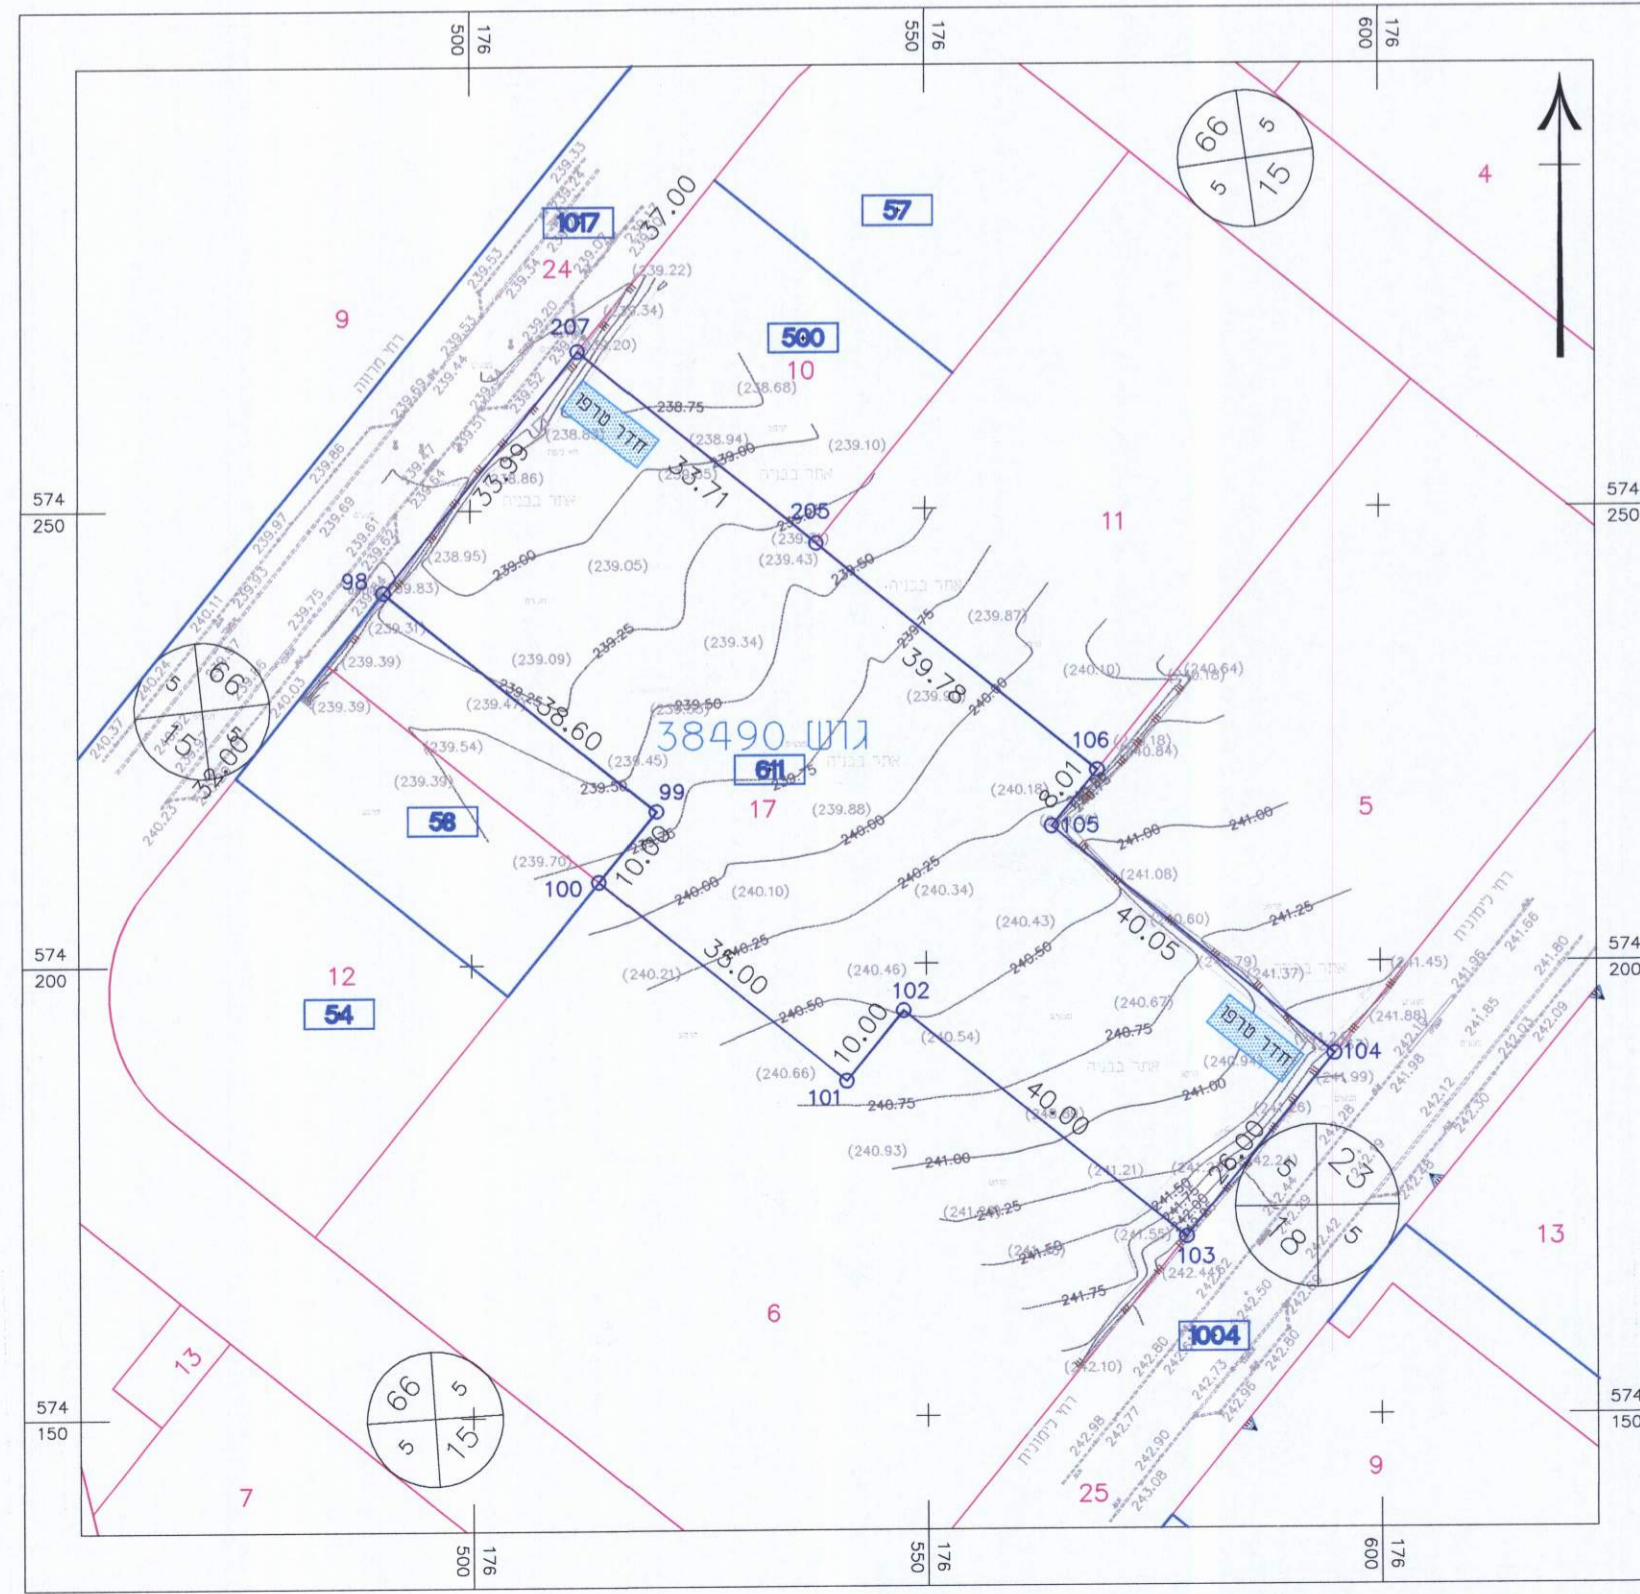

טבלת שטחים

מצב מוצע		מצב קיים	
שטח (דונמטר)	מס' מגרש	שטח (דונמטר)	מס' מגרש
0.099	611A		
0.103	611B	3.889	611
3.687	611C		
3.889	סה"כ	3.889	סה"כ

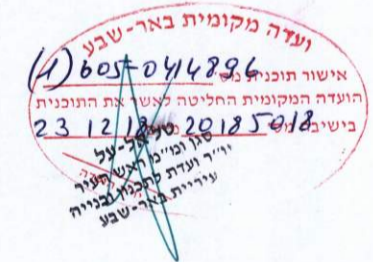

חתימת היוזם

צ'רניאק אילון
מהמס' 611

חתימת המתכנן

חתימת בעל הקרקע

מקרא:

	גבול תכנית
	גבול מגרש
	מספר מגרש
	גבול חלקה

הערות:

- יש לתאם קווי בניין בעדה לתכנון ובנייה לפני תחילת התכנון
- ת.ב.ע. מספר 605-0414896

רשימת קואורדינטות

מס' נקודה	קואורדינטת X	קואורדינטת Y
92	176590.40	574184.18
93	176579.44	574193.05
94	176584.03	574198.72
95	176522.86	574258.56
96	176518.45	574253.12
97	176507.42	574262.06
98	176490.43	574241.08
99	176520.35	574216.85
100	176514.05	574209.07
101	176541.25	574187.05
102	176547.55	574194.82
103	176578.63	574169.65
104	176594.99	574189.85
105	176563.90	574215.02
106	176568.94	574221.24
205	176538.02	574246.28
207	176511.82	574267.49

חבר לשכת המודדים המוסמכים בישראל
©2005 מפה זו מוגנת בחוק זכויות יוצרים של מדינת ישראל

מ.ה.ה.
מדידת והנדסה בע"מ

ב"ש, יתודת הנחותות 4
בית בלפז - קומת קרקע
מל: 08-6256074 פקס: 08-6256285
מכתבים: ת.ד. 1456 ב"ש 8411401
דוא"ל: mega@mega-surv.com
אתר: www.mega-surv.com

החברה הכלכלית ב"ש

באר שבע שכ' סיגליות
מגרש 611
תשריט חלוקה

תאריך: 15/10/18

מס' עבודה: 361

מס' חשבונית: 826

אישור ציוד: 15/10/18

אין לצלם, לועג, לשנות, לעדכן, לדפיץ או לעשות כל שימוש מסחרי במסמך זה או תוכנו. כלל אישור בכתב מראש מאת חברת מ.ה.ה. מדידת והנדסה בע"מ. שימוש במסמך זה או חלקו מנוע כפוף לדני זכויות יוצרים.