

מס' 605-0188482

מגורים במגרש מס' 125
ברחי אברהם מאפו 2\9, ב"ש



נספח בינוי מנחה מחייב
לגבי מיקום העוסקות

מחוז	באר שבע
מרחב תכנון מקומי	באר שבע
רשות מקומית	באר שבע
ישוב	באר שבע
תאריך	02.04.2017


שם התרשים	קנים
נספח בינוי	1:500
תרשים נוסף	-
תרשים נוסף	-

שמות רחתימות:	
מגיש הנספח	שם: גור ליאת כתובת: אברהם מאפו 2/9 באר שבע טלפון: 053-7955992 פקס: 053-7955992
עורך הנספח	שם: סבסלנה כצנלסון אדריכלית כתובת: חיים גרינברג 19/5, ב"ש טלפון: 054-4530016 פקס: 072-2578888 דוא"ל: katanelson.arch@gmail.com
גורם מאשר	שם: תאגיד: חתימה:


תכנית העמדה קנ"מ 1:500

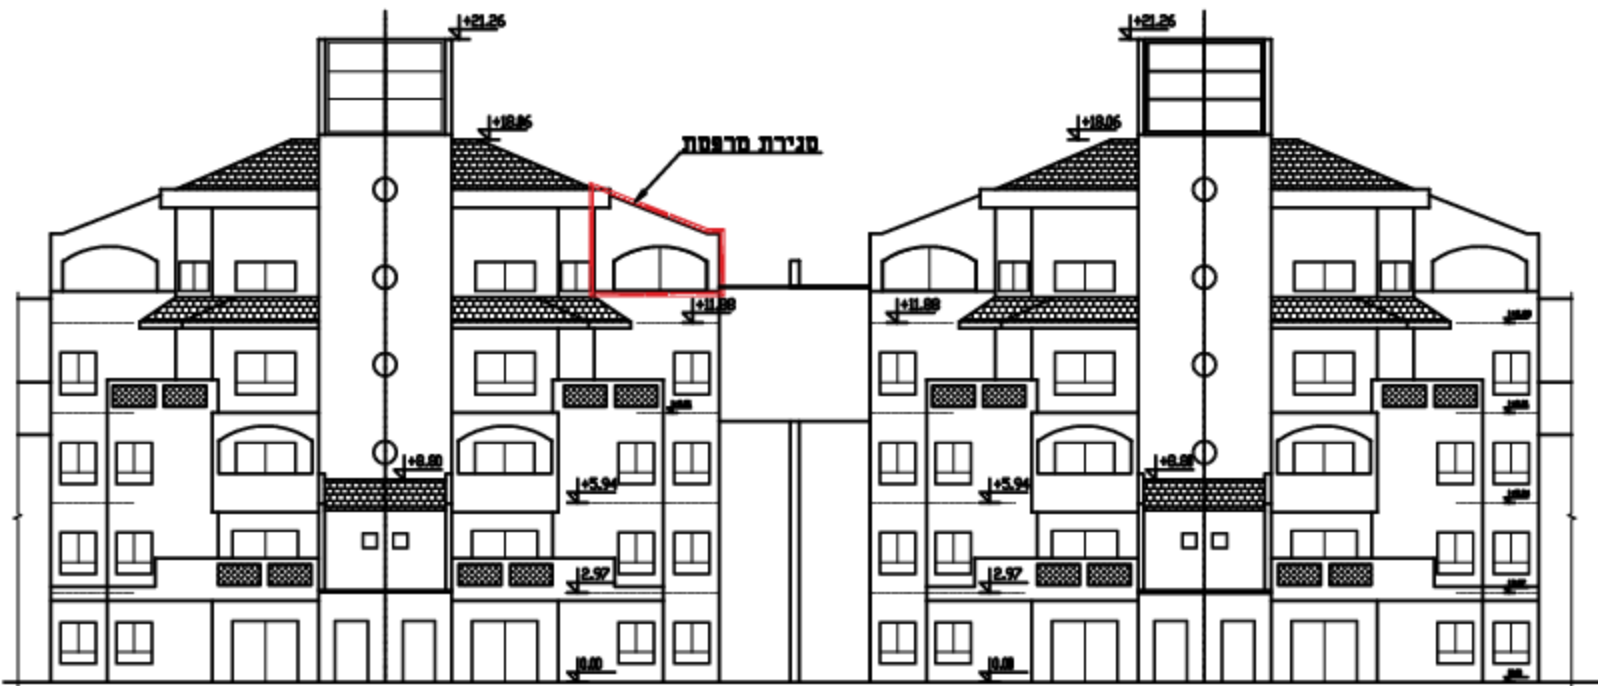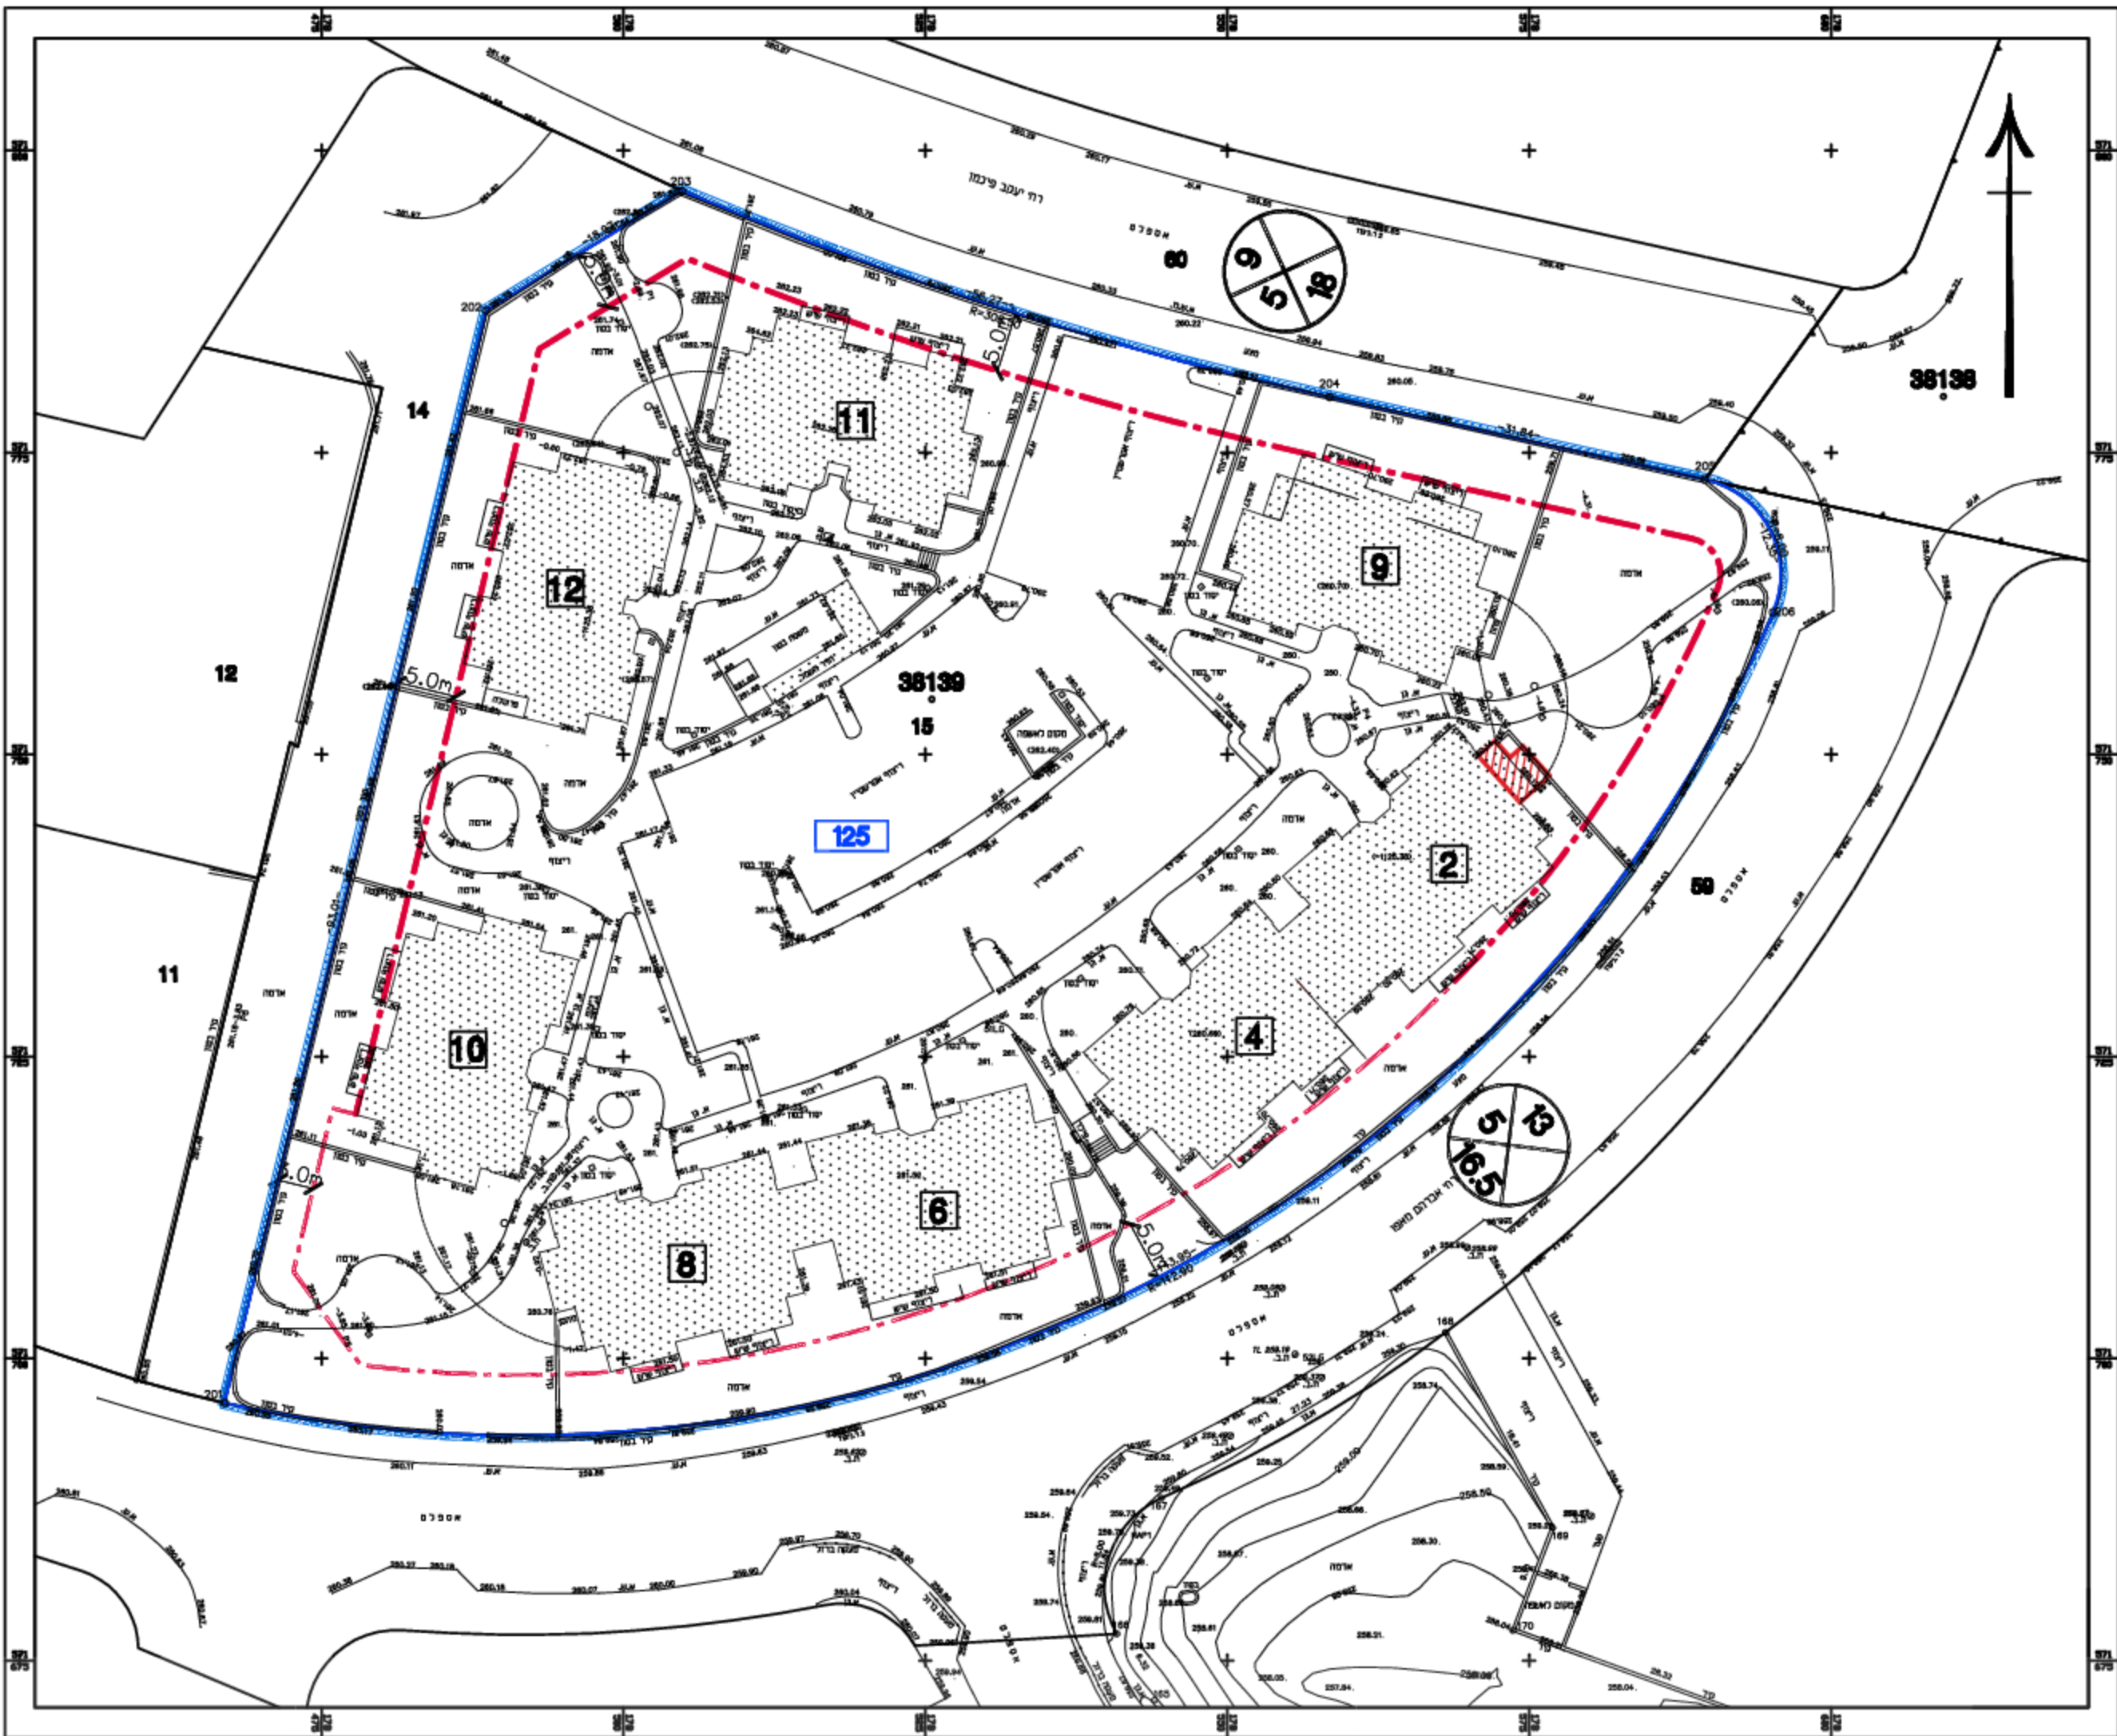

חזית לרחוב אברהם מאפו קנ"מ 1:250

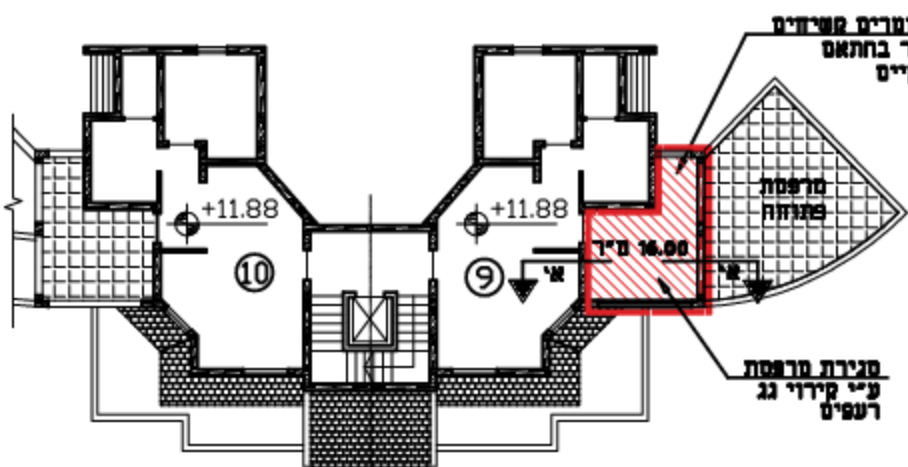

קומה ד' בבית מס' 2, דירה 9 קנים 1:250

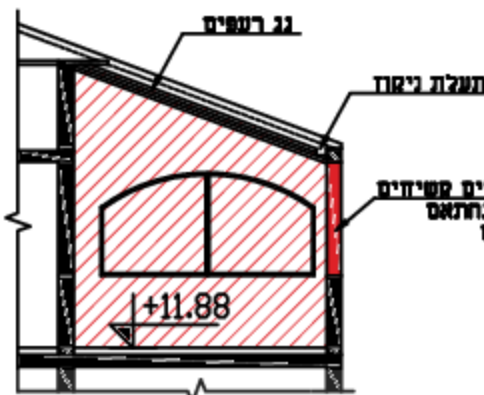

חתך א-א' קנים 1:100

