



שדרות פלאח 11

תשריט	גליון 4 מתוך 4
תחולה	מנחה
תיאור	חתיכים טיפוסיים לתשתיות
תאריך עריכת הנספח	12/08/2018
רשימת התרשימים	קנ"מ
תכנית	1 : 100


שמות וחתימות:	
עורך הנספח	שם: אורית שירן תאגיד: הנדסת כבישים ותנועה
חתימה:	

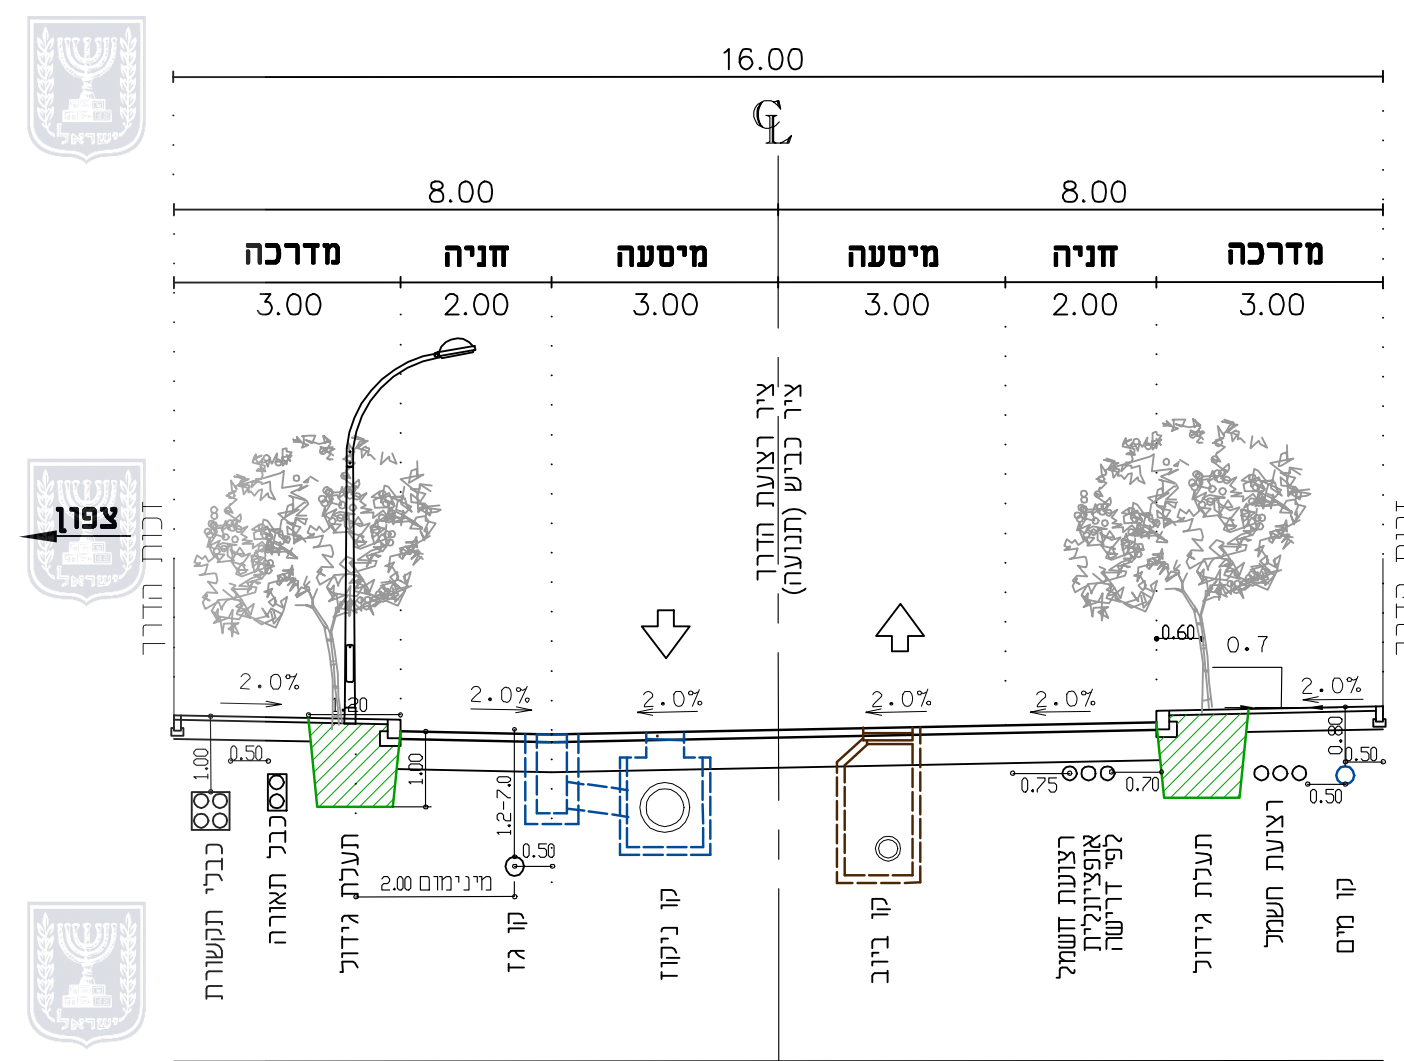


חתך A-A
כביש: 2

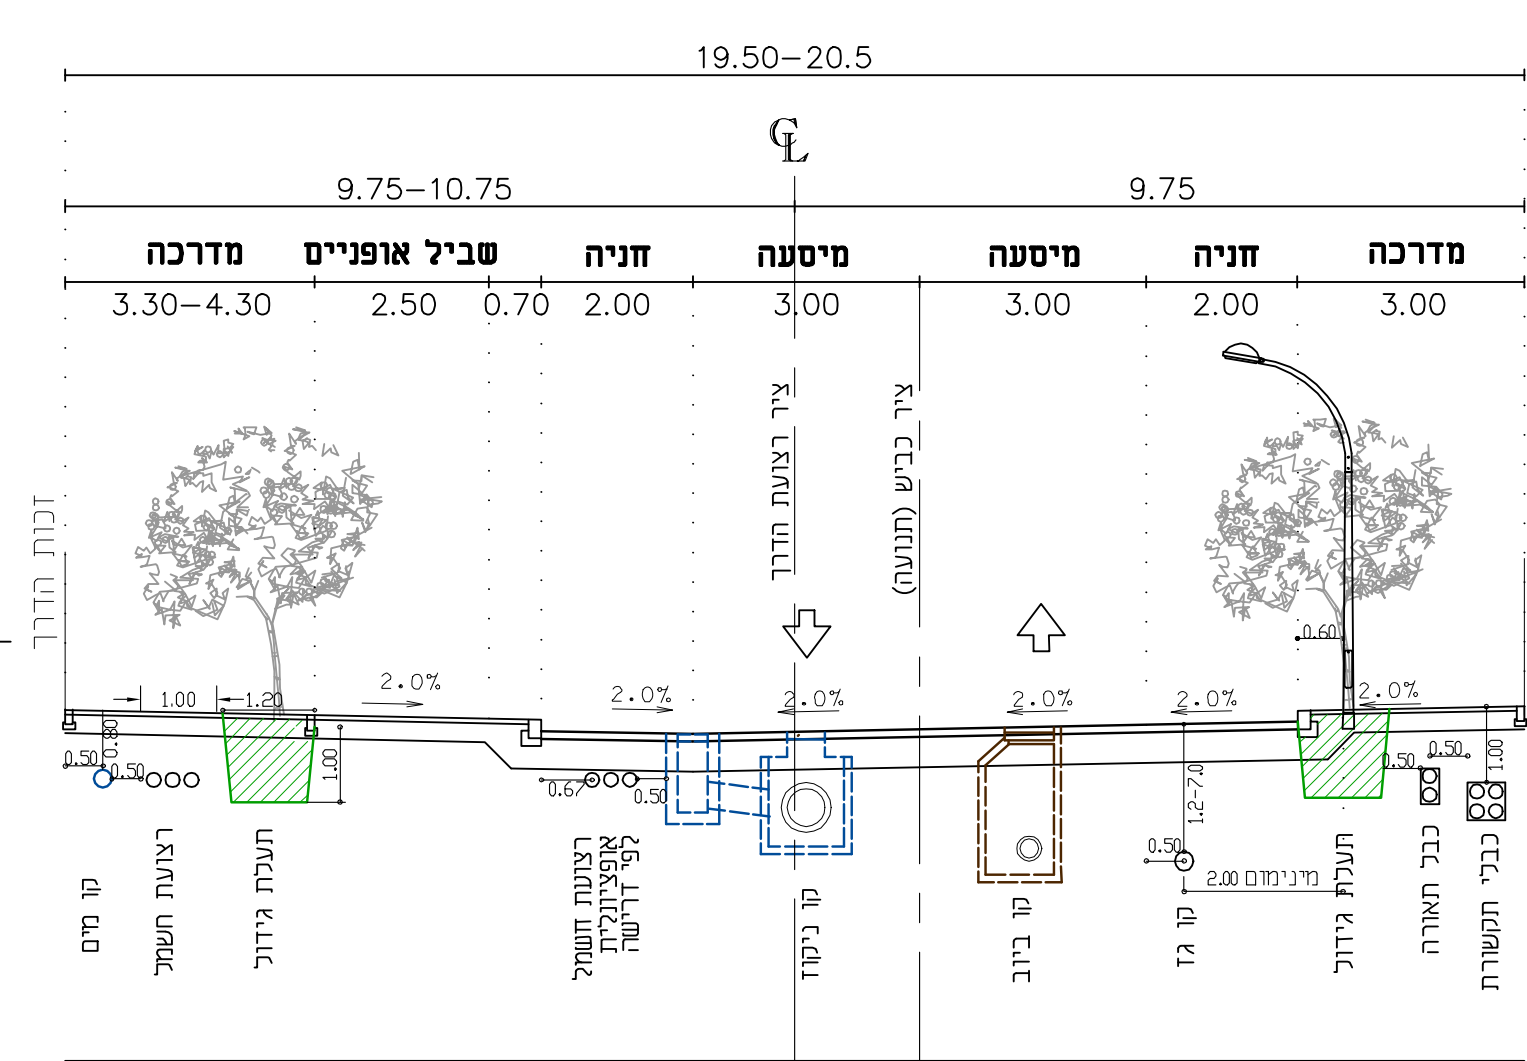


חתך B-B
כביש: 3

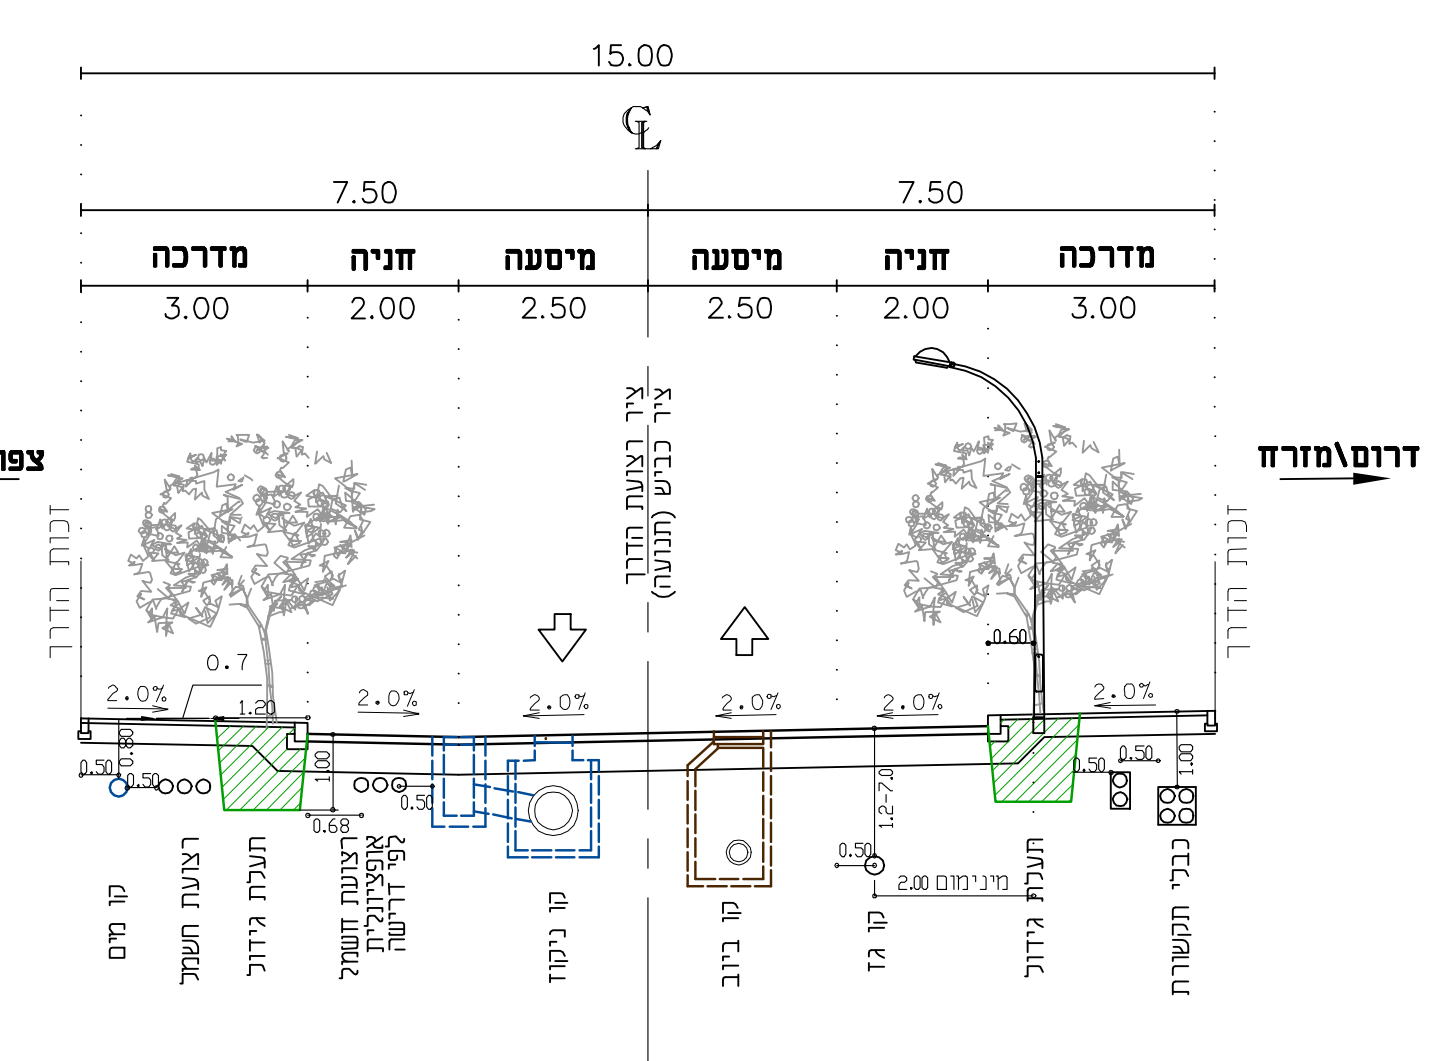


חתך C-C
כבישים: 15 (חלק מערבי), 4

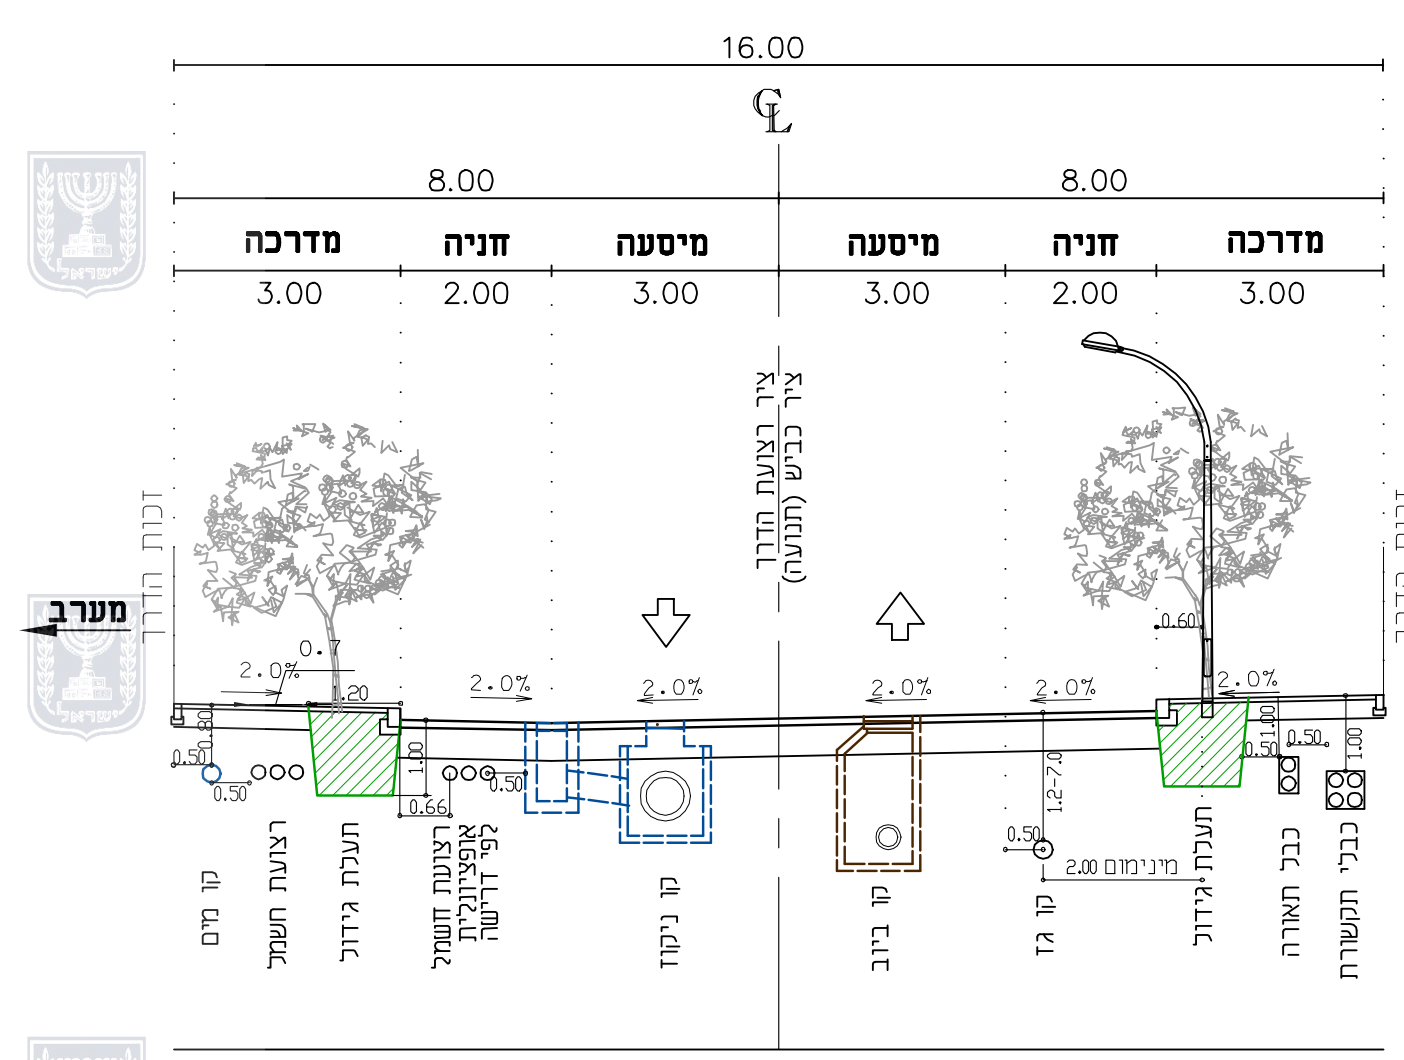


חתך D-D
כביש: 6

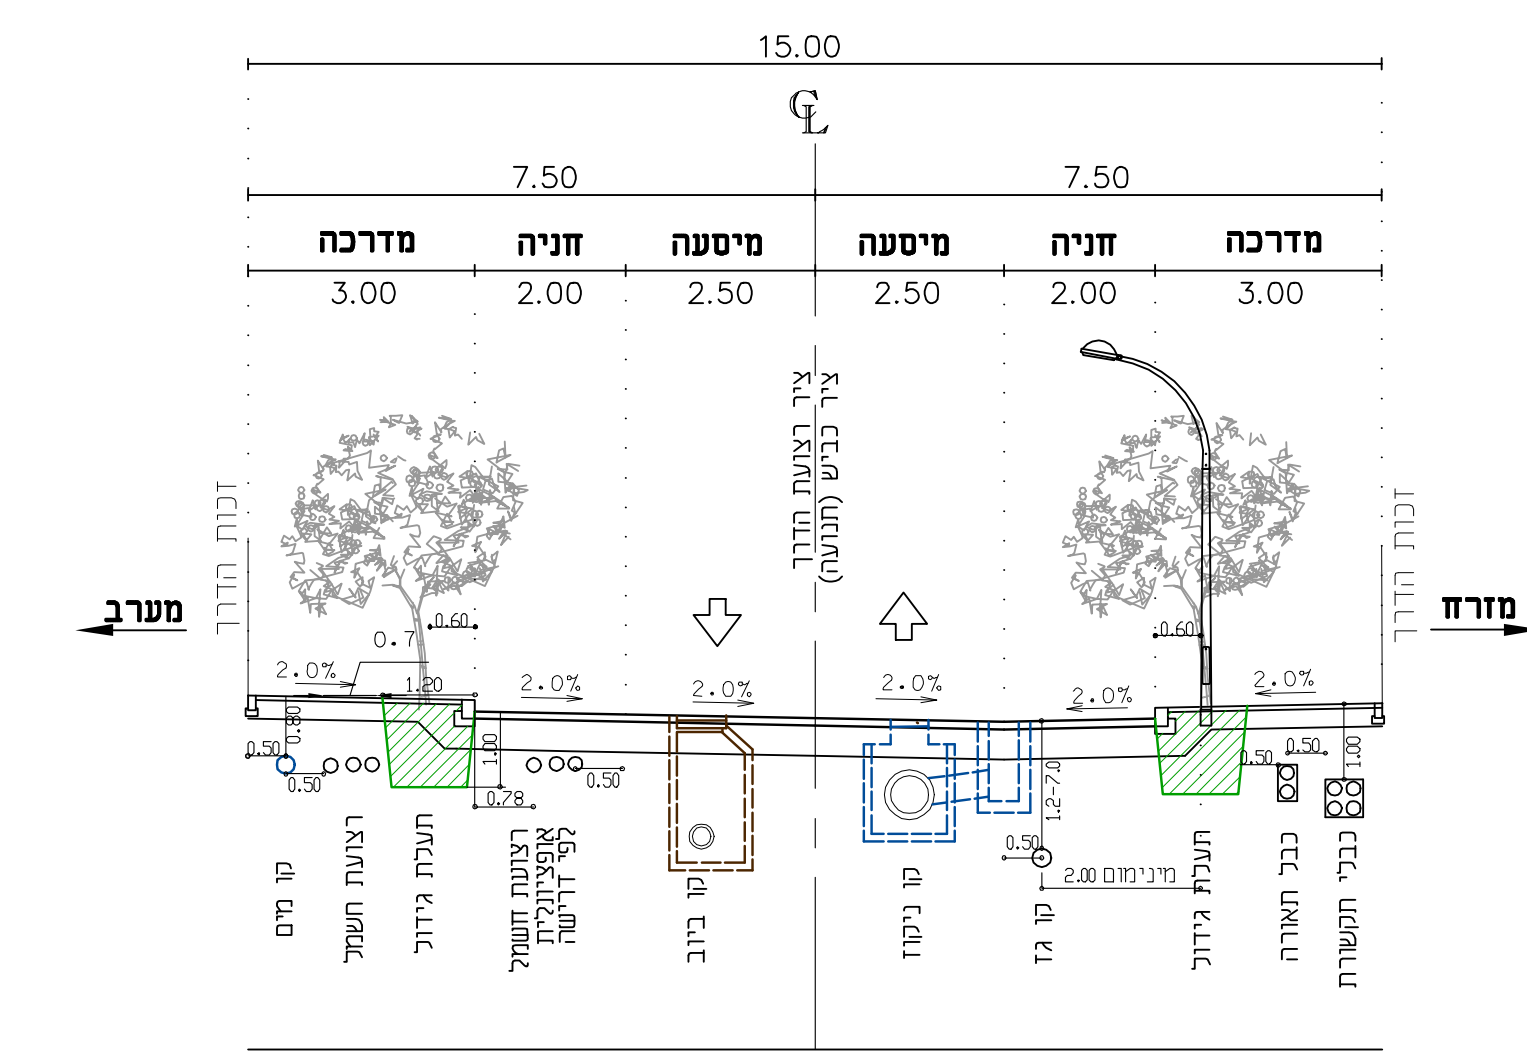


חתך E-E
כבישים: 5, 7

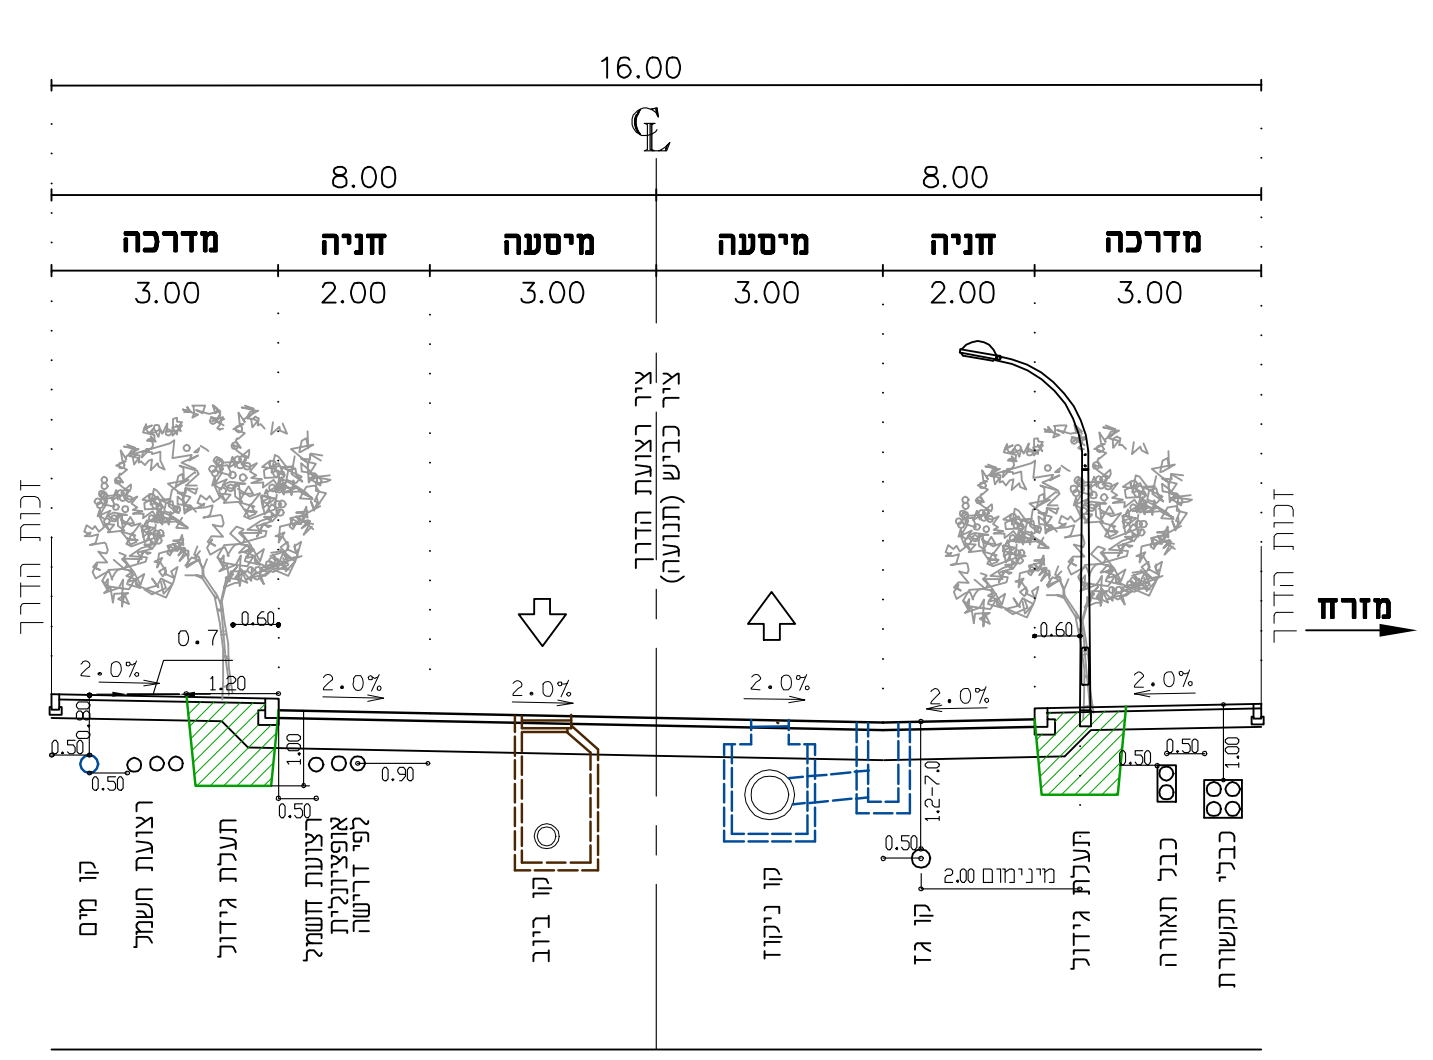


חתך F-F
כביש: 8

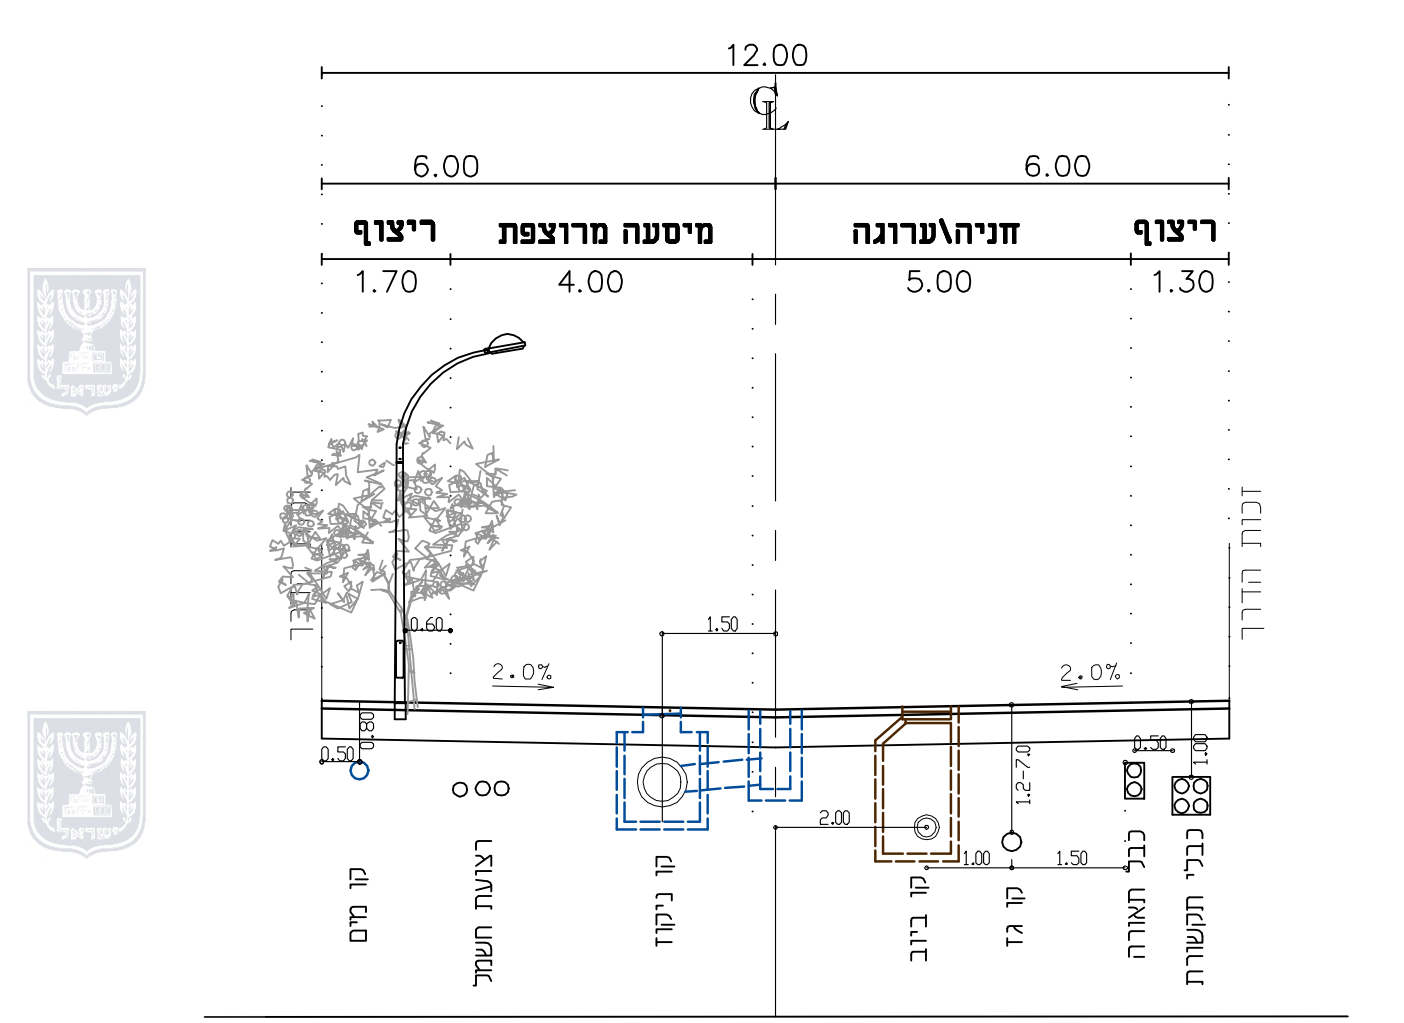

חתך G-G
דרכים משולבות: 11-14, 16-21

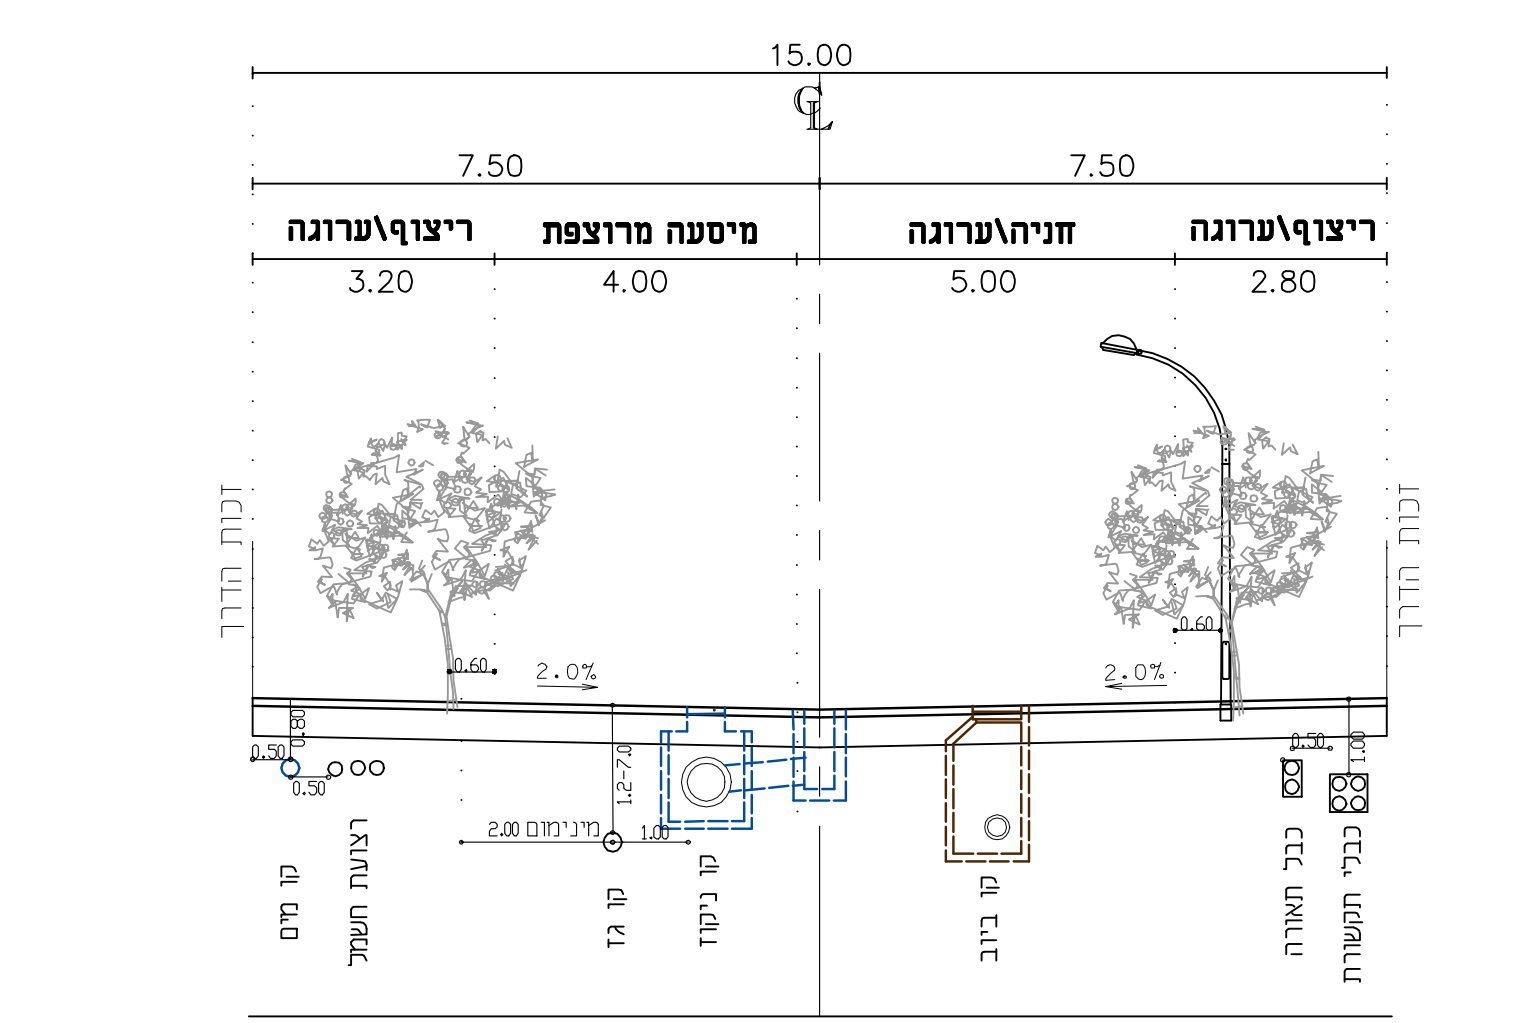

חתך H-H
כביש 15 - קטע דרך משולבת

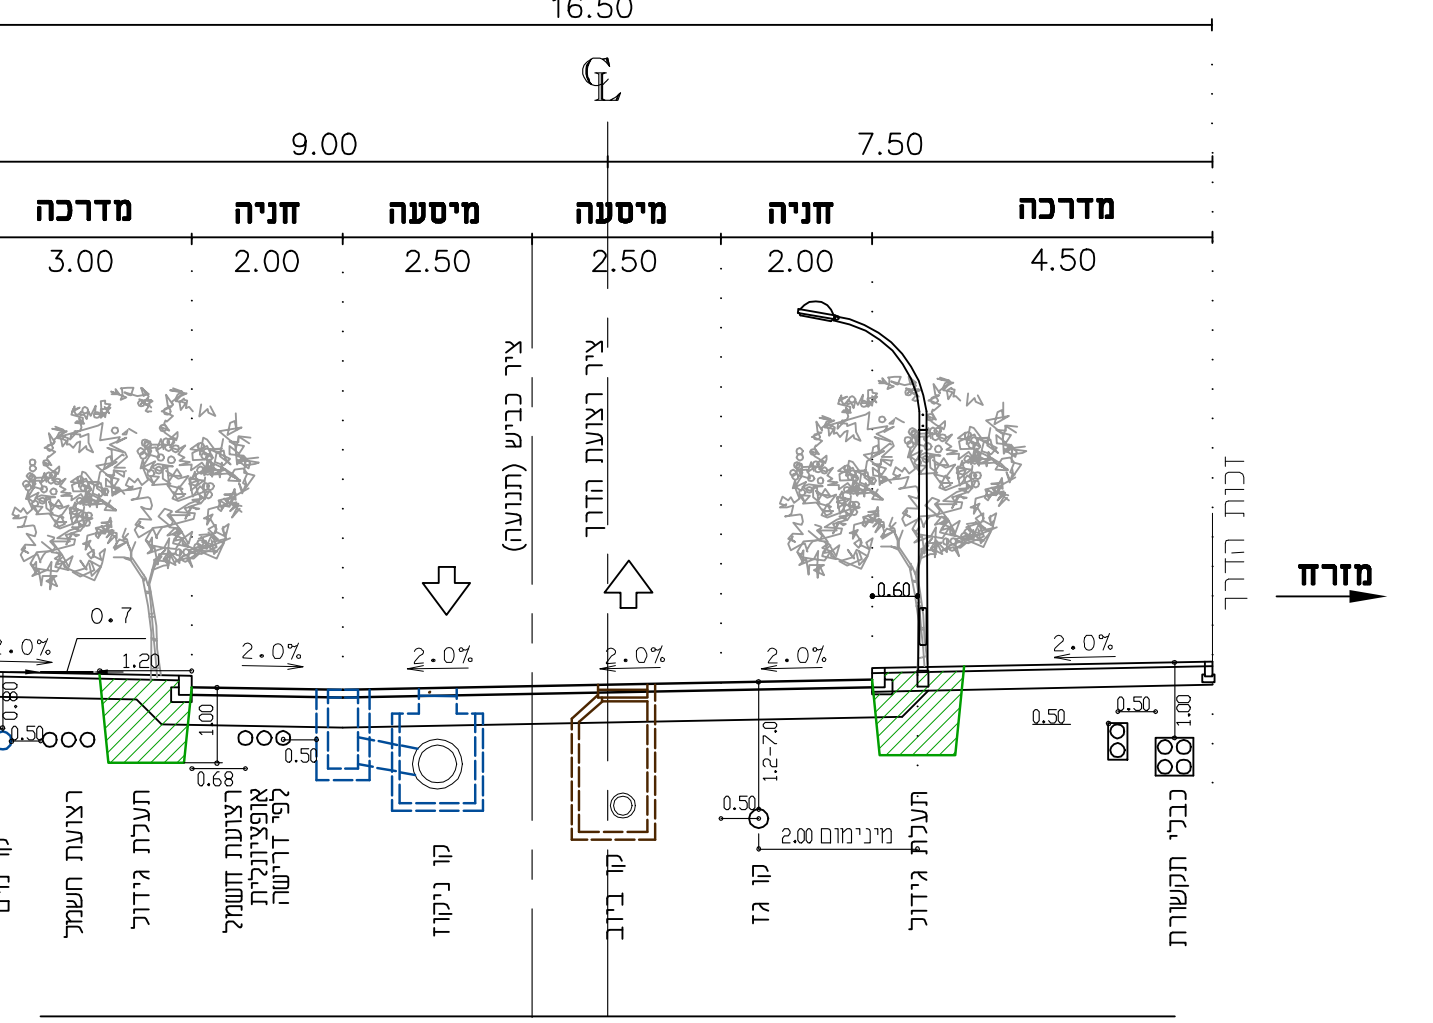

חתך I-I
כביש: 9