


נספח בינוי	
לתכנית מס' 605-0482083	
מגורים ברזי דבורה 14,	
שיכון רסקו, באר שבע	
גליון 1 מתוך 1	
תחולה	מנחה
תיאור	תאריך עריכת הנספח
קנ"מ	29.05.2017
1:250	
תרשימים נוספים	
קנ"מ	שם תרשים
	שם תרשים
	שם תרשים
שמות וזתימות:	
עורך הנספח	שם: נסליה ליפובצקי
	תאריך: ליפובצקי נסליה אדריכלים

1:250 תרשים המגרש

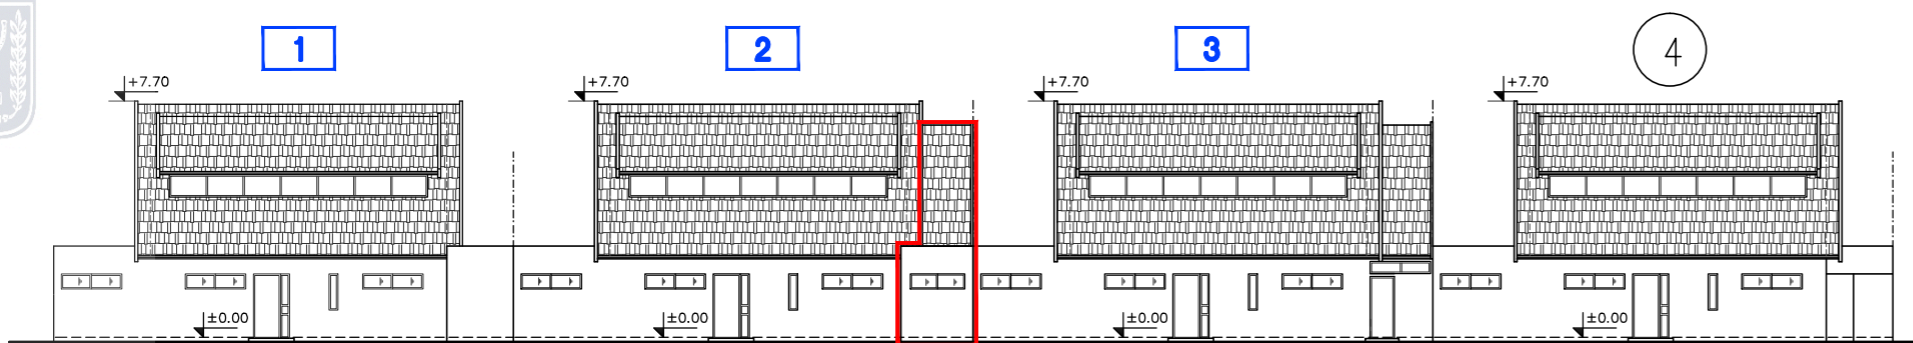

1:250 רצף חזיתות רזי דבורה

מקרא:

- ▬ גבול המגרש
- - - קו בניין
- ▬ תוספת בחזית
- בניה קיימת
- בניה חדשה
- 100 מס' תא שטח
- ▲ גבול גוש
- 38006 מס' גוש
- 10 מס' וגבול חלקה