




תכנית בינוי
1:250

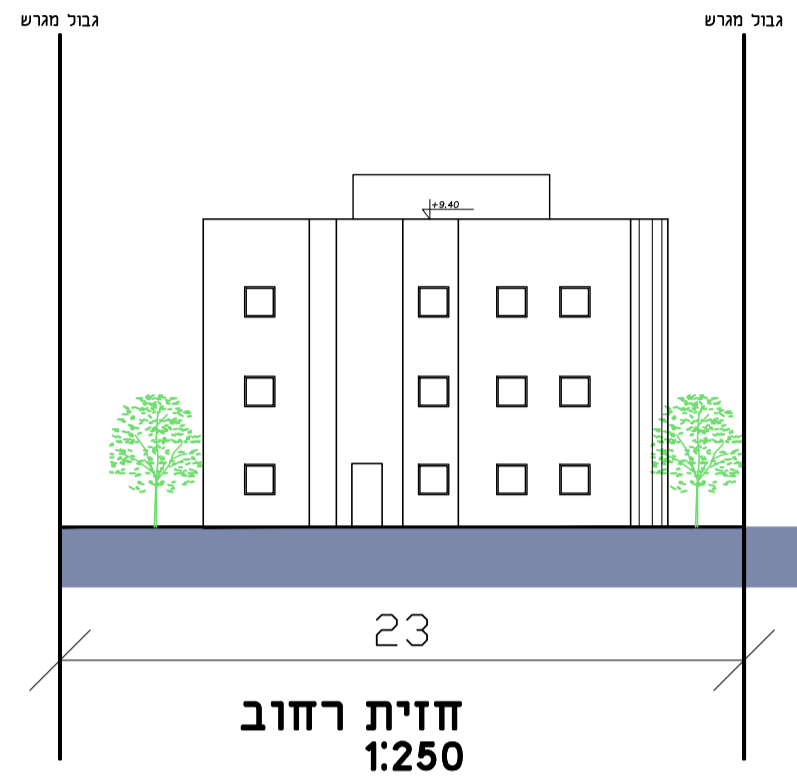

חזית רחוב
1:250

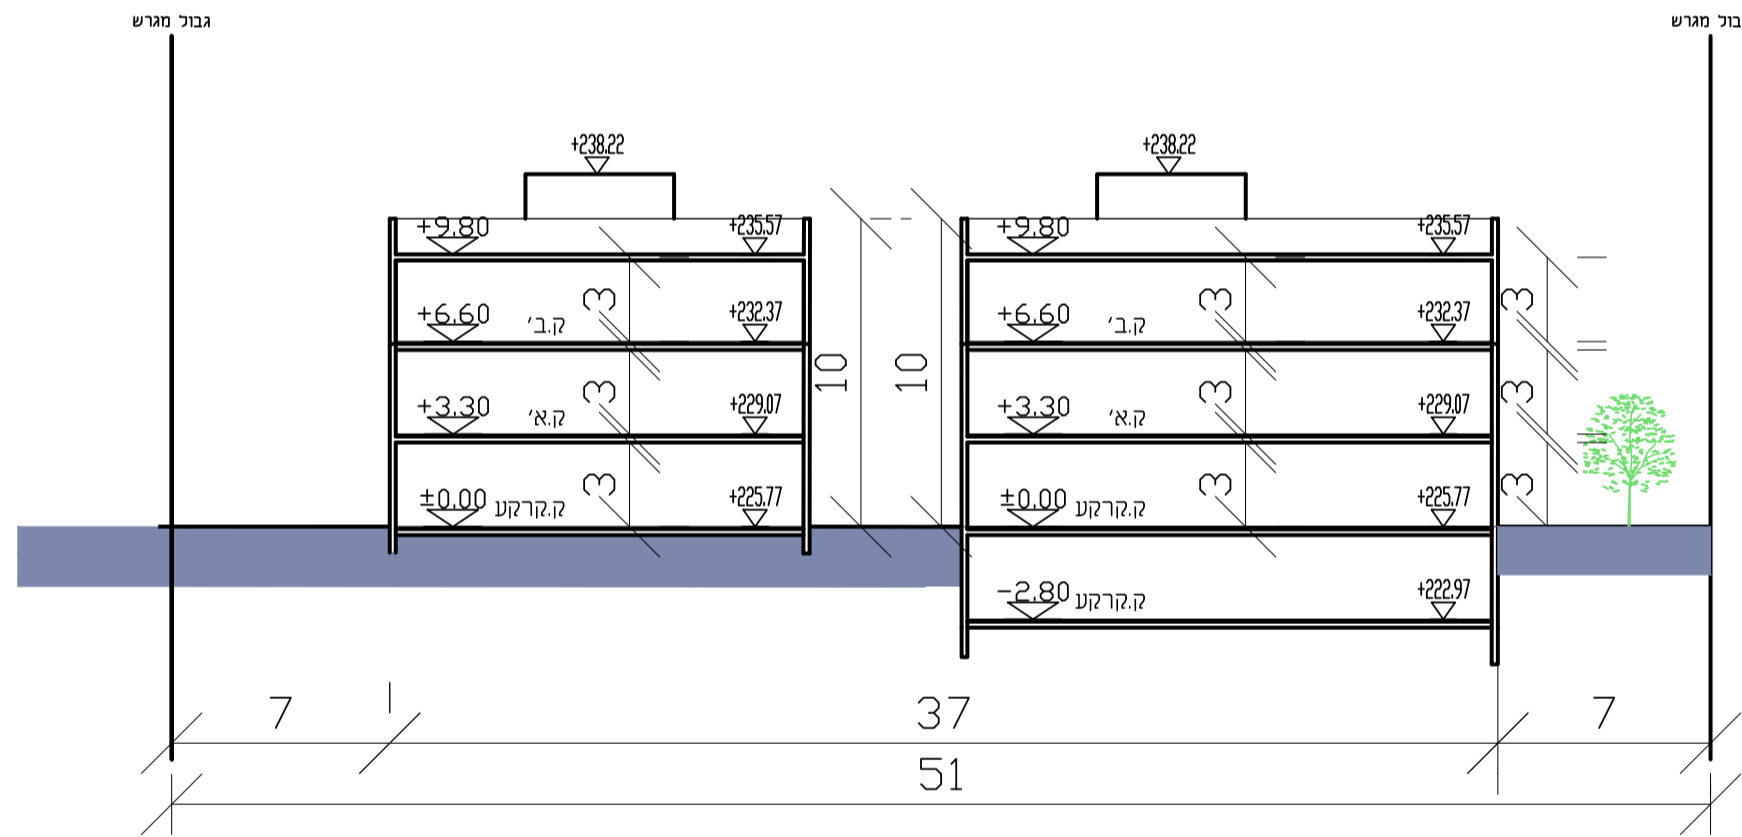

חזית טיפוסית
A-A
1:250

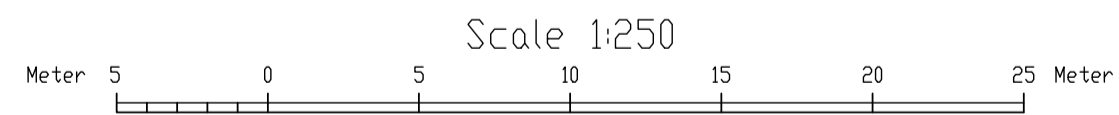

חוק התכנון והבנייה, התשכ"ה - 1965
תכנית מפורטת

מס' 618-0429498

שם התכנית
מגרש מס' 73 שכונה 24, רהט

נספח בינוי מנחה גליון 1 מתוך 1


שם הנספח	קני"מ
תכנית בינוי	1250
חזית	1250
חזתך	1250

תאריך 16-01-2017

מקרא :

- גבול תכנית
- ריצוף
- אספלט
- גינות
- מס' מגרש
- מס' חלקה
- מס' גוש
- גבול חלקה
- גבול מגרש
- קו בניין
- מבנה קיים

שמות וחתימות:

 מס' רשיון 178840 אדרי אהמד אבו עאבד	חתימו	שם: אדרי אהמד אבו עאבד	עורך התוכנית
		תאריך: דאר אדריכלים	