


תכנית העמדה 1: 250

חוק התכנון והבניה, התשכ"ה - 1965	
תכנית מס' 607-0426262	
דימונה, רחוב אבן עזרא 19\2	
נספח בנייה	גליון 1 מתוך 1
תחולה	מחייב מבחינת מיקום התוספת
תאריך עריכת הנספח	26-10-2017
רשימת התרשימים	קנ"מ
תכנית העמדה	1:250
סביבה קרובה	
סביבה כללית	
שמות וחתימות:	
עורך הנספח	שם: יהודה ליכט
תאריך:	

ועדה מקומית דימונה
 אישור תכנית מס' 607-0426262
 מתעדת חתומות הלשכה לאחר את התכנית
 ושיבתה להגיש קני"מ
 יו"ר: חוה גולדברג

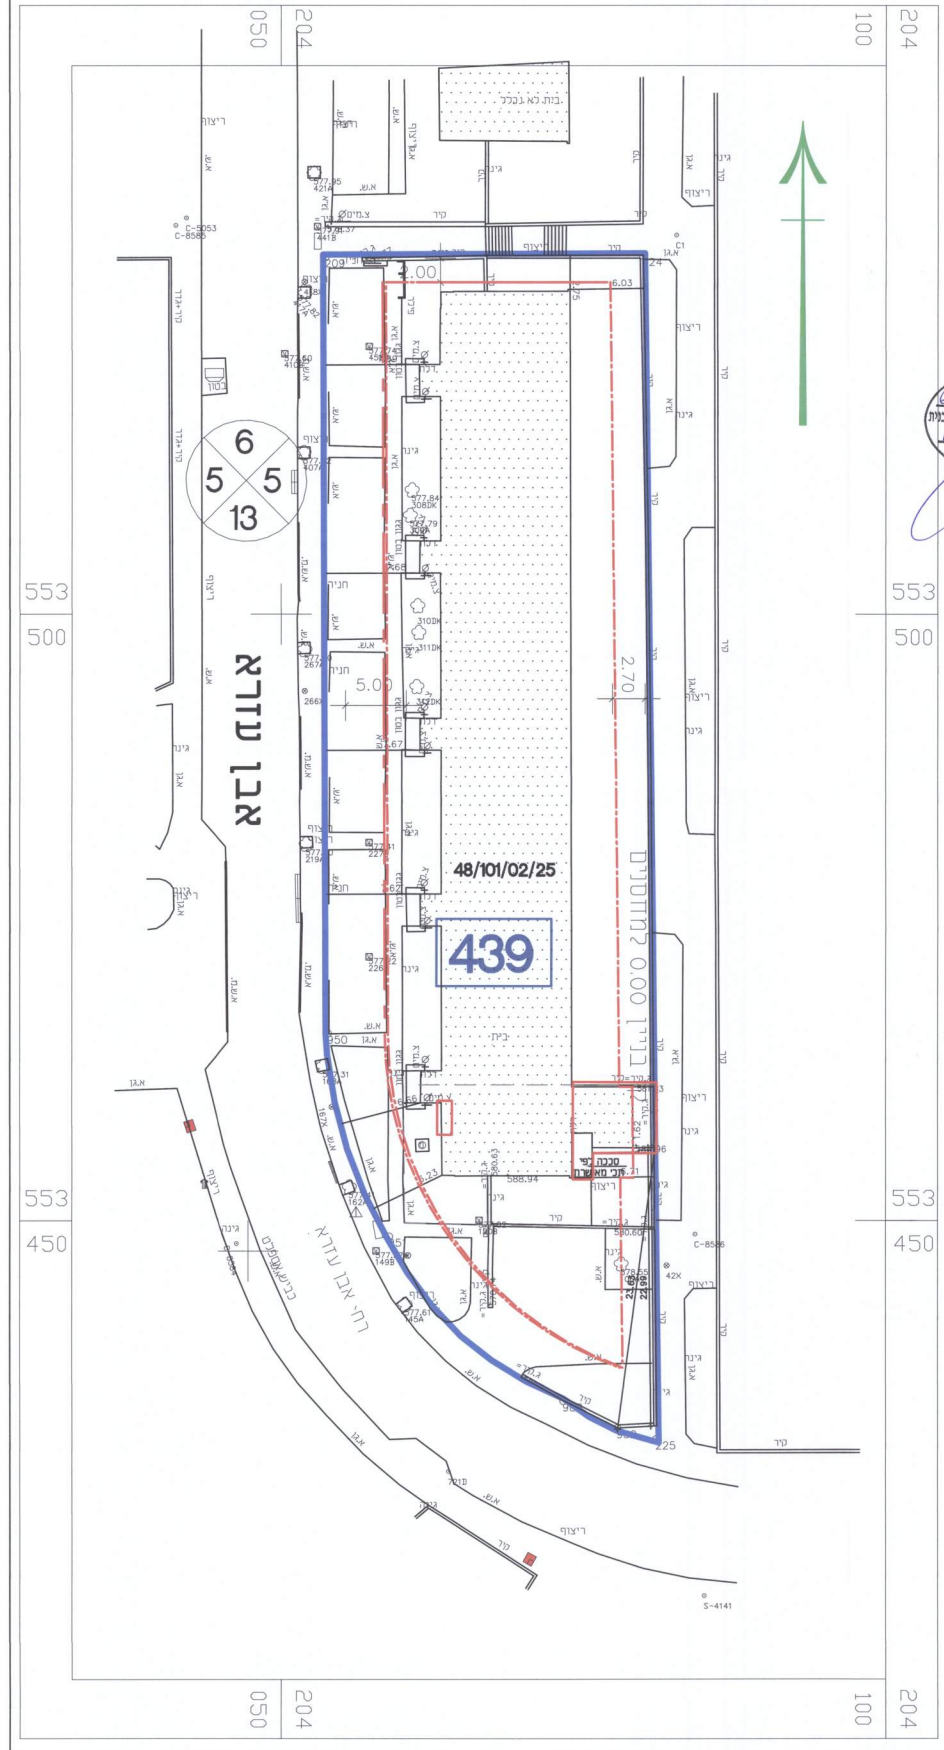

- מקרא:**
- גבול התכנית קו בניין
 - גבול תא שטח ומספרה **439**
 - גבול מתחם

