



Scale 1:500

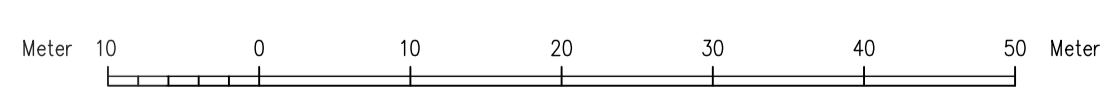

קומת קרקע
1:500 קני"מ

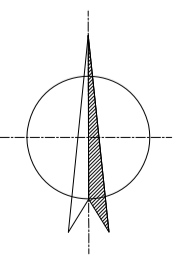


מגרש 715 - חזית רחוב




מגרש 715 - חזית רחוב

- מקרא**
- גבול תוכנית
 - גבול תא שטח ומספרו
 - קו בנין ומידתו
 - קו בנין למרפסות בלבד

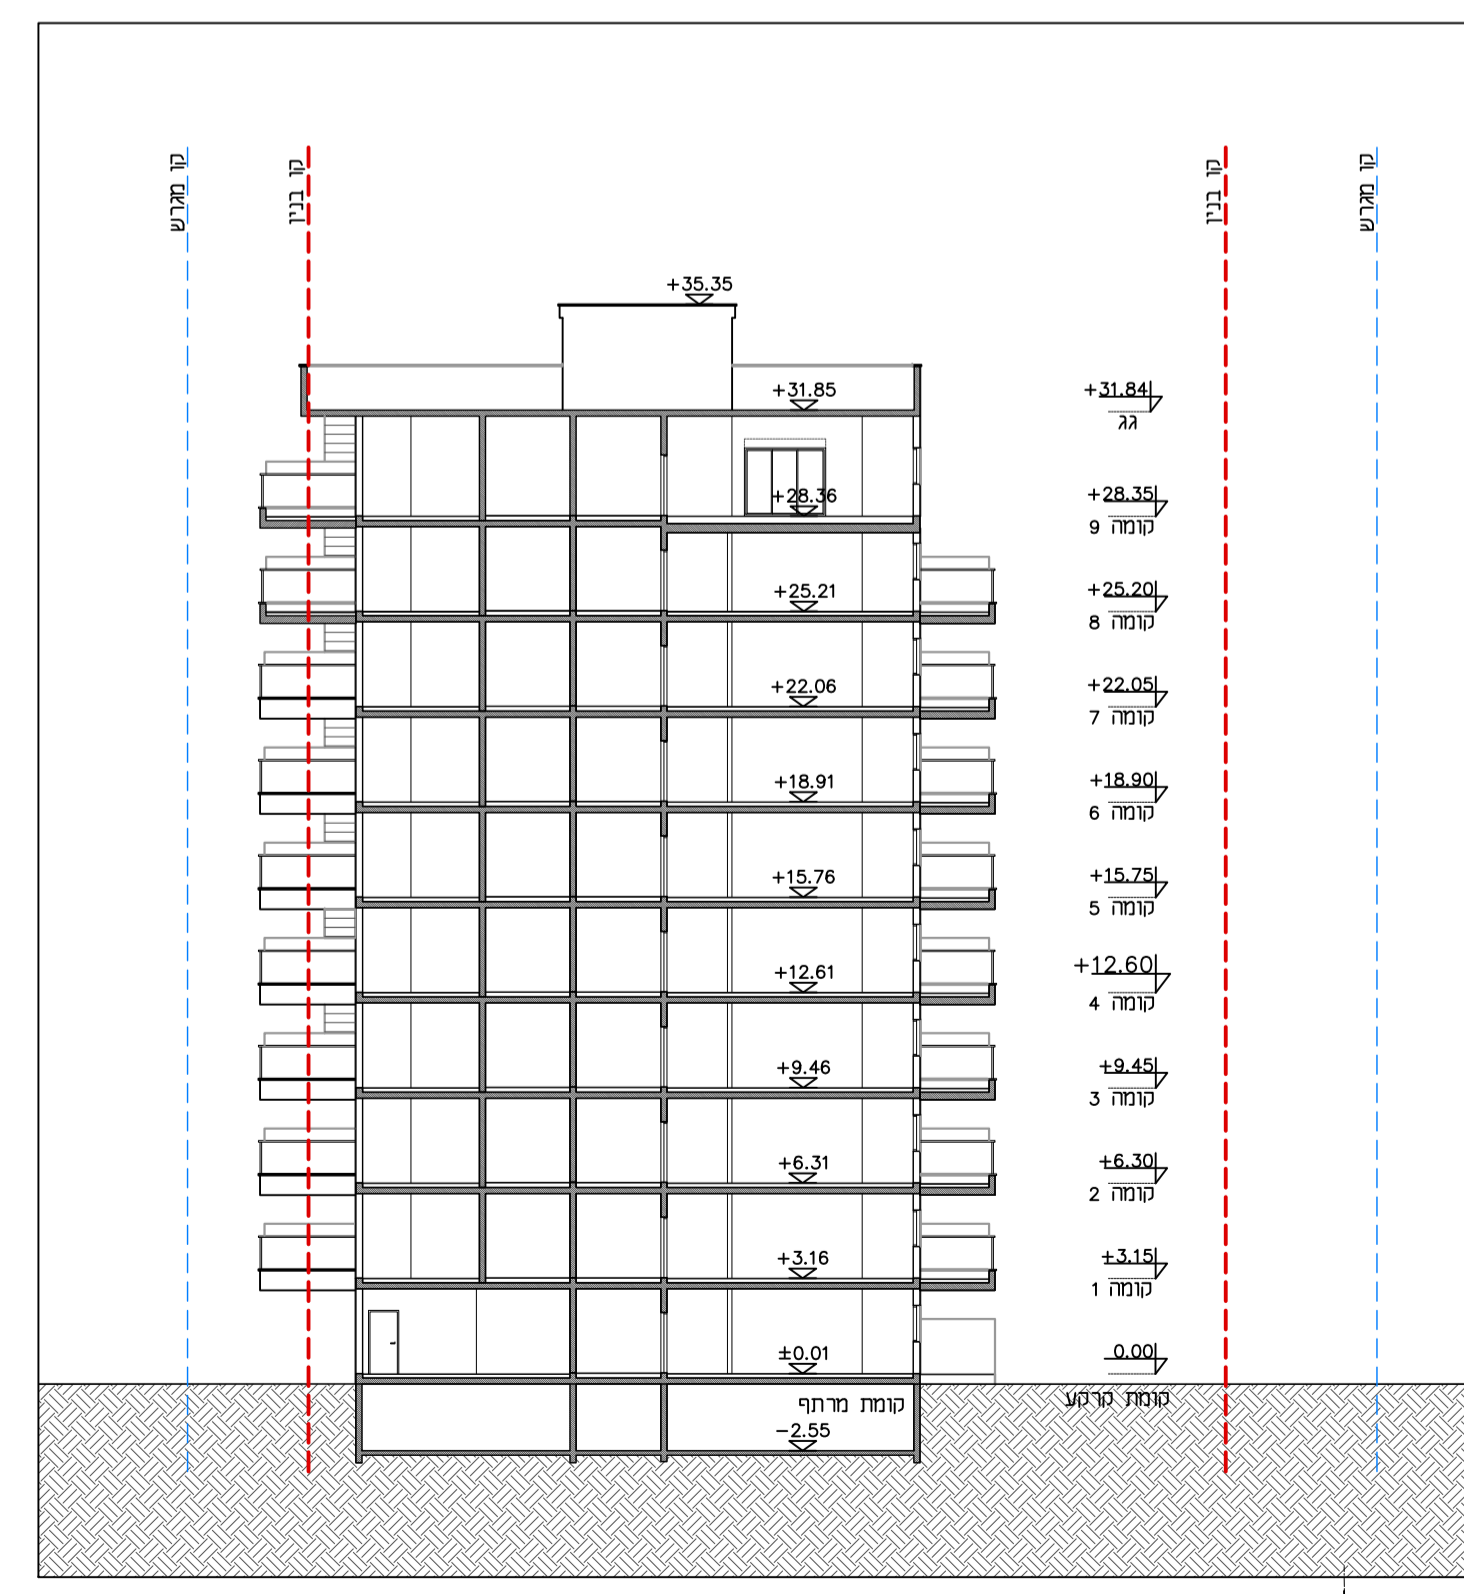

חיתך 2-2
קני"מ 1:250

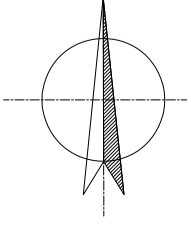

נספח בינוי

נספח לתכנית מס' 609-0571646

הוספת זכויות בניה במגרש
מס' 715, נווה שרון

גליון 1 מתוך 1

תחולה	מנחה
תיאור	
תאריך עריכת הנספח	26/03/2018
קני"מ	1:500
תרשימים נוספים	קני"מ
שם תרשים	
שם תרשים	
שם תרשים	

שמות וזחתימות:

עורך הנספח	שם: ישראל מסילטי	זחתימה:
	תאריך: מסילטי אדריכלים בע"מ	