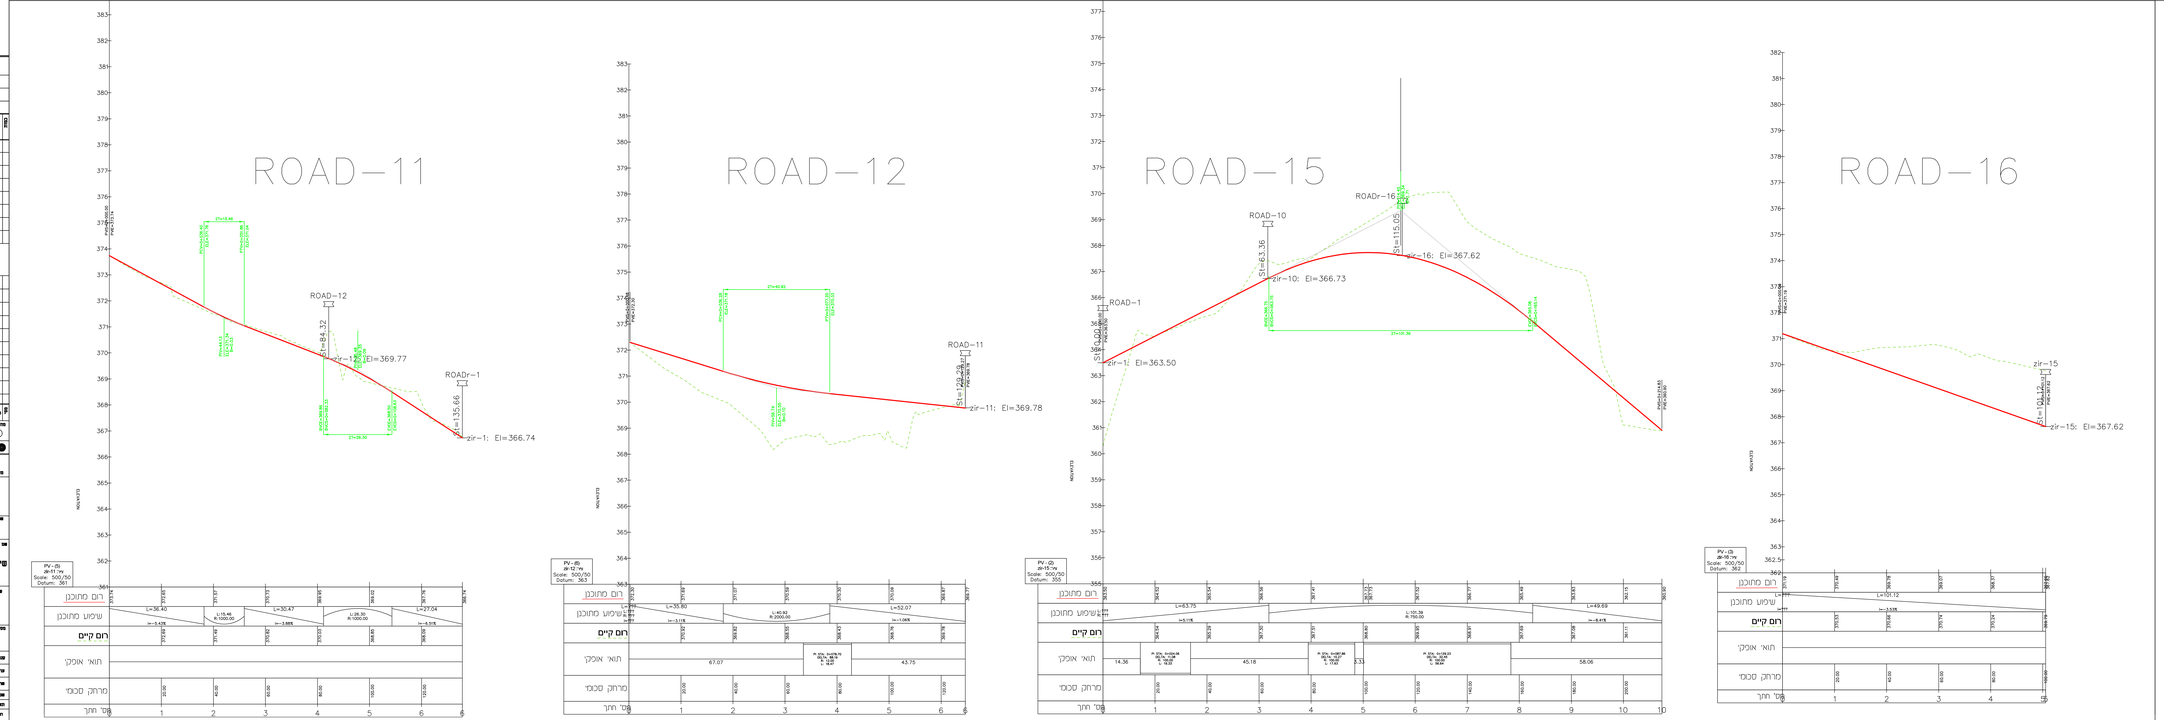

חתך לאורך

נספח לתכנית מס' 624-0492249

שינויים במרכז שירותים אבו תלול

מהודרה	0
תחולה	מנחה
תיאור	חתך לאורך - כבישים 11,12,15,16
תאריך עריכת	19/09/17
קנ"מ	1:500/50
תרשימים נוספים	
תרשים סביבה	1:50000

שמות וחתימות:

עורך	שם:	שמואל שגב	חתימה
הנספח	תאריך:	מחוז הדפסה בע"מ	

תרשים סביבה

1:50000 קנ"מ

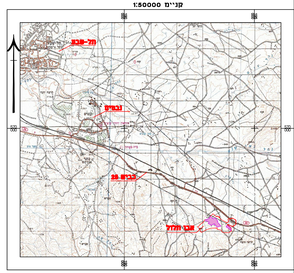

הקבלן אחראי לוודא הפרלות.
אין לקבוע נזלים ע"י מדידה בתכנית.
על כל אי התאמה על הקבלן להודיע למתכנן.

הערות:

מס'	תאריך	תוכן	מס'	תאריך	תוכן

מס'	תאריך שינוי	מבצע	כיר

מהות: ● ליזון ○ ליאור ○ מסוכן ○ כניסה

מקור בקיעות:

שם המזמין:

שם הפרויקט: שינויים במרכז שירותים אבו תלול

שם המסמך: חתכים לאורך כבישים : 16,15,12,11

מספר תכנית: 390 -502

קנ"מ אנכי: 1:500/50	**תאריך מהדורה אחרונה:** 25/9/2016
שרטט: ר' אבי שרון	**תאריך הדפסה:**
אישור: ד"ר/מ' מיכאל	**עיר:**
שם הקובץ: 390-502 חתכים לאורך.dwg	
תאריך הדפסה: 19/9/2017	

המזמין:

מתכנן: מ.ר. מגמה בע"מ
רח' הבנים 2, מגדל אלון, ת.ד. 1170, מודיעין מכבים רעות 71700
טל' 08-6286660 פקס' 08-6286661
דוא"ל: mgmaa@mabhol.co.il
מ.ר. מגמה בע"מ
רח' הבנים 2, מגדל אלון, ת.ד. 1170, מודיעין מכבים רעות 71700
טל' 08-6286660 פקס' 08-6286661
דוא"ל: mgmaa@mabhol.co.il